


開 発 登 録 簿

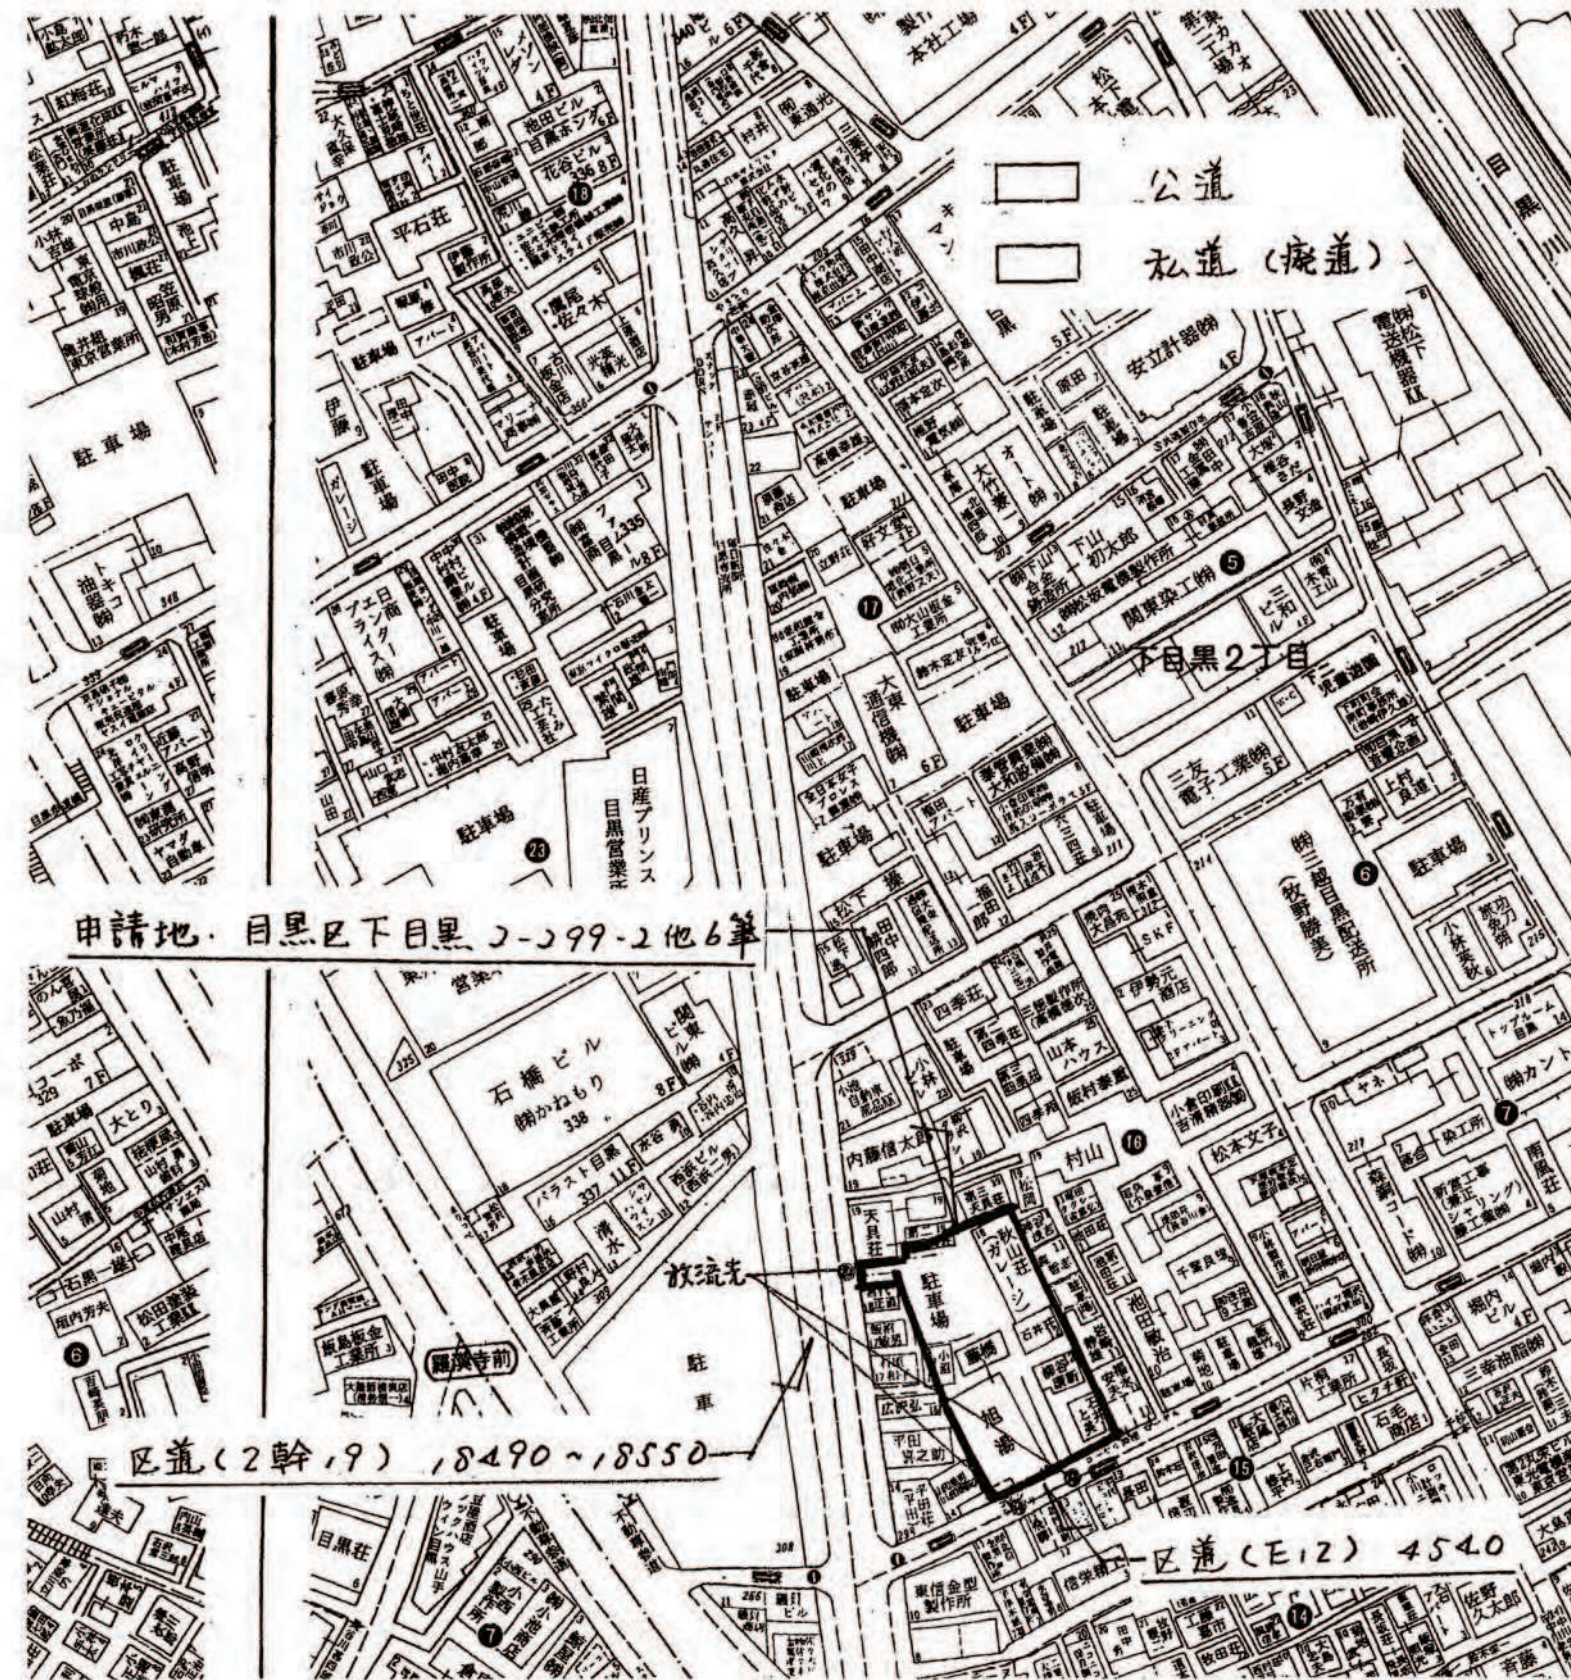

付近見取図 S=1:1500

縮 尺	土地利用 計画図	1/200
	付 近 見 取 図	1/3,000~ 1/10,000
	公 園 写	1/600

公共施設の整備計画一覧表									
公共施設の計画に關し、開発区域内・外及び設置・廃止の別		概 要				管理及び修繕			
工事種別	施設種別	種 別	幅員・寸法	延長 (m)	面積 (㎡)	備 考	管理者	施設修繕費	施設修繕費
設置	区域内	① 区内道路	1.46	17.72	26.87	ブロック30型	目黒区	目黒区	目黒区
		② 区内道路	1.46	11.25	16.42	多層アスファルト型	目黒区	目黒区	目黒区
		③ 境界地	15m120	31.89		舗装コンクリート	目黒区	目黒区	目黒区
		④ *	h=500		5.5		目黒区	目黒区	目黒区
		⑤ *	h=500		5.5		目黒区	目黒区	目黒区
	区域外	① 歩道用地	1.50	17.72	26.98	ブロック30型	申請者	申請者	申請者
		② 歩道用地	1.50	11.25	16.87	多層アスファルト型	申請者	申請者	申請者
		③ 境界地	15m120	28.95		舗装コンクリート	申請者	申請者	申請者
		④ 歩道用地	6.8.00		40.00	舗装コンクリート	申請者	申請者	申請者
		⑤ 歩道用地	4.54	28.97	137.82	舗装コンクリート	申請者	申請者	申請者
廃止	区域内	① 区内道路	0.50	28.97		舗装コンクリート	目黒区	目黒区	目黒区
		② 区内道路	15m120	7.24		舗装コンクリート	目黒区	目黒区	目黒区
		③ 境界地	内径500		1.5	舗装コンクリート	目黒区	目黒区	目黒区
		④ 歩道用地	6.8.00		40.00	舗装コンクリート	申請者	申請者	申請者
		⑤ 歩道用地	4.54	28.97	137.82	舗装コンクリート	申請者	申請者	申請者
	区域外	① 区内道路	0.50	28.97		舗装コンクリート	目黒区	目黒区	目黒区
		② 区内道路	15m120	7.24		舗装コンクリート	目黒区	目黒区	目黒区
		③ 境界地	内径500		1.5	舗装コンクリート	目黒区	目黒区	目黒区
		④ 歩道用地	6.8.00		40.00	舗装コンクリート	申請者	申請者	申請者
		⑤ 歩道用地	4.54	28.97	137.82	舗装コンクリート	申請者	申請者	申請者


縮 尺 : 240.54m 縮 尺: 2.2m, 縮 尺: 2.2m, 縮 尺: 2.2m
縮 尺 : 240 (縮尺2.2m+縮尺2.2m)
縮 尺 : 102 (縮尺2.2m+縮尺2.2m)

開 発 登 録 簿 調 書

開 発 許 可 番 号	平成15年 4月30日 開発行為 許可 変更許可 第15-1号		
開発区域に含まれる 地 域 の 名 称	目黒区下目黒二丁目 2-299-2他6筆	開発区域の 面 積	1539.70㎡
開発許可を受けた者の 住所および氏名 (工事施行者の住所) および氏名	目黒区目黒2-10-11 株式会社ジョイントコーポレーション 代表取締役 東海林義信 (千代田区内幸町1-1-2 株式会社松村組 東京本店 取締役本部長 石田忠良)		
予定建築物の用途	共同住宅	検査済証発行年月日	16年8月6日
		工事完了公告年月日	16年8月6日
許可に基づく地位の 承 継	TEL		
変 更 事 項	16.7.29 変更届, 公設トイレ撤去、新設 2ヶ所 雨水井 新設 1ヶ所		
備 考			



公 園 写 S=1:600

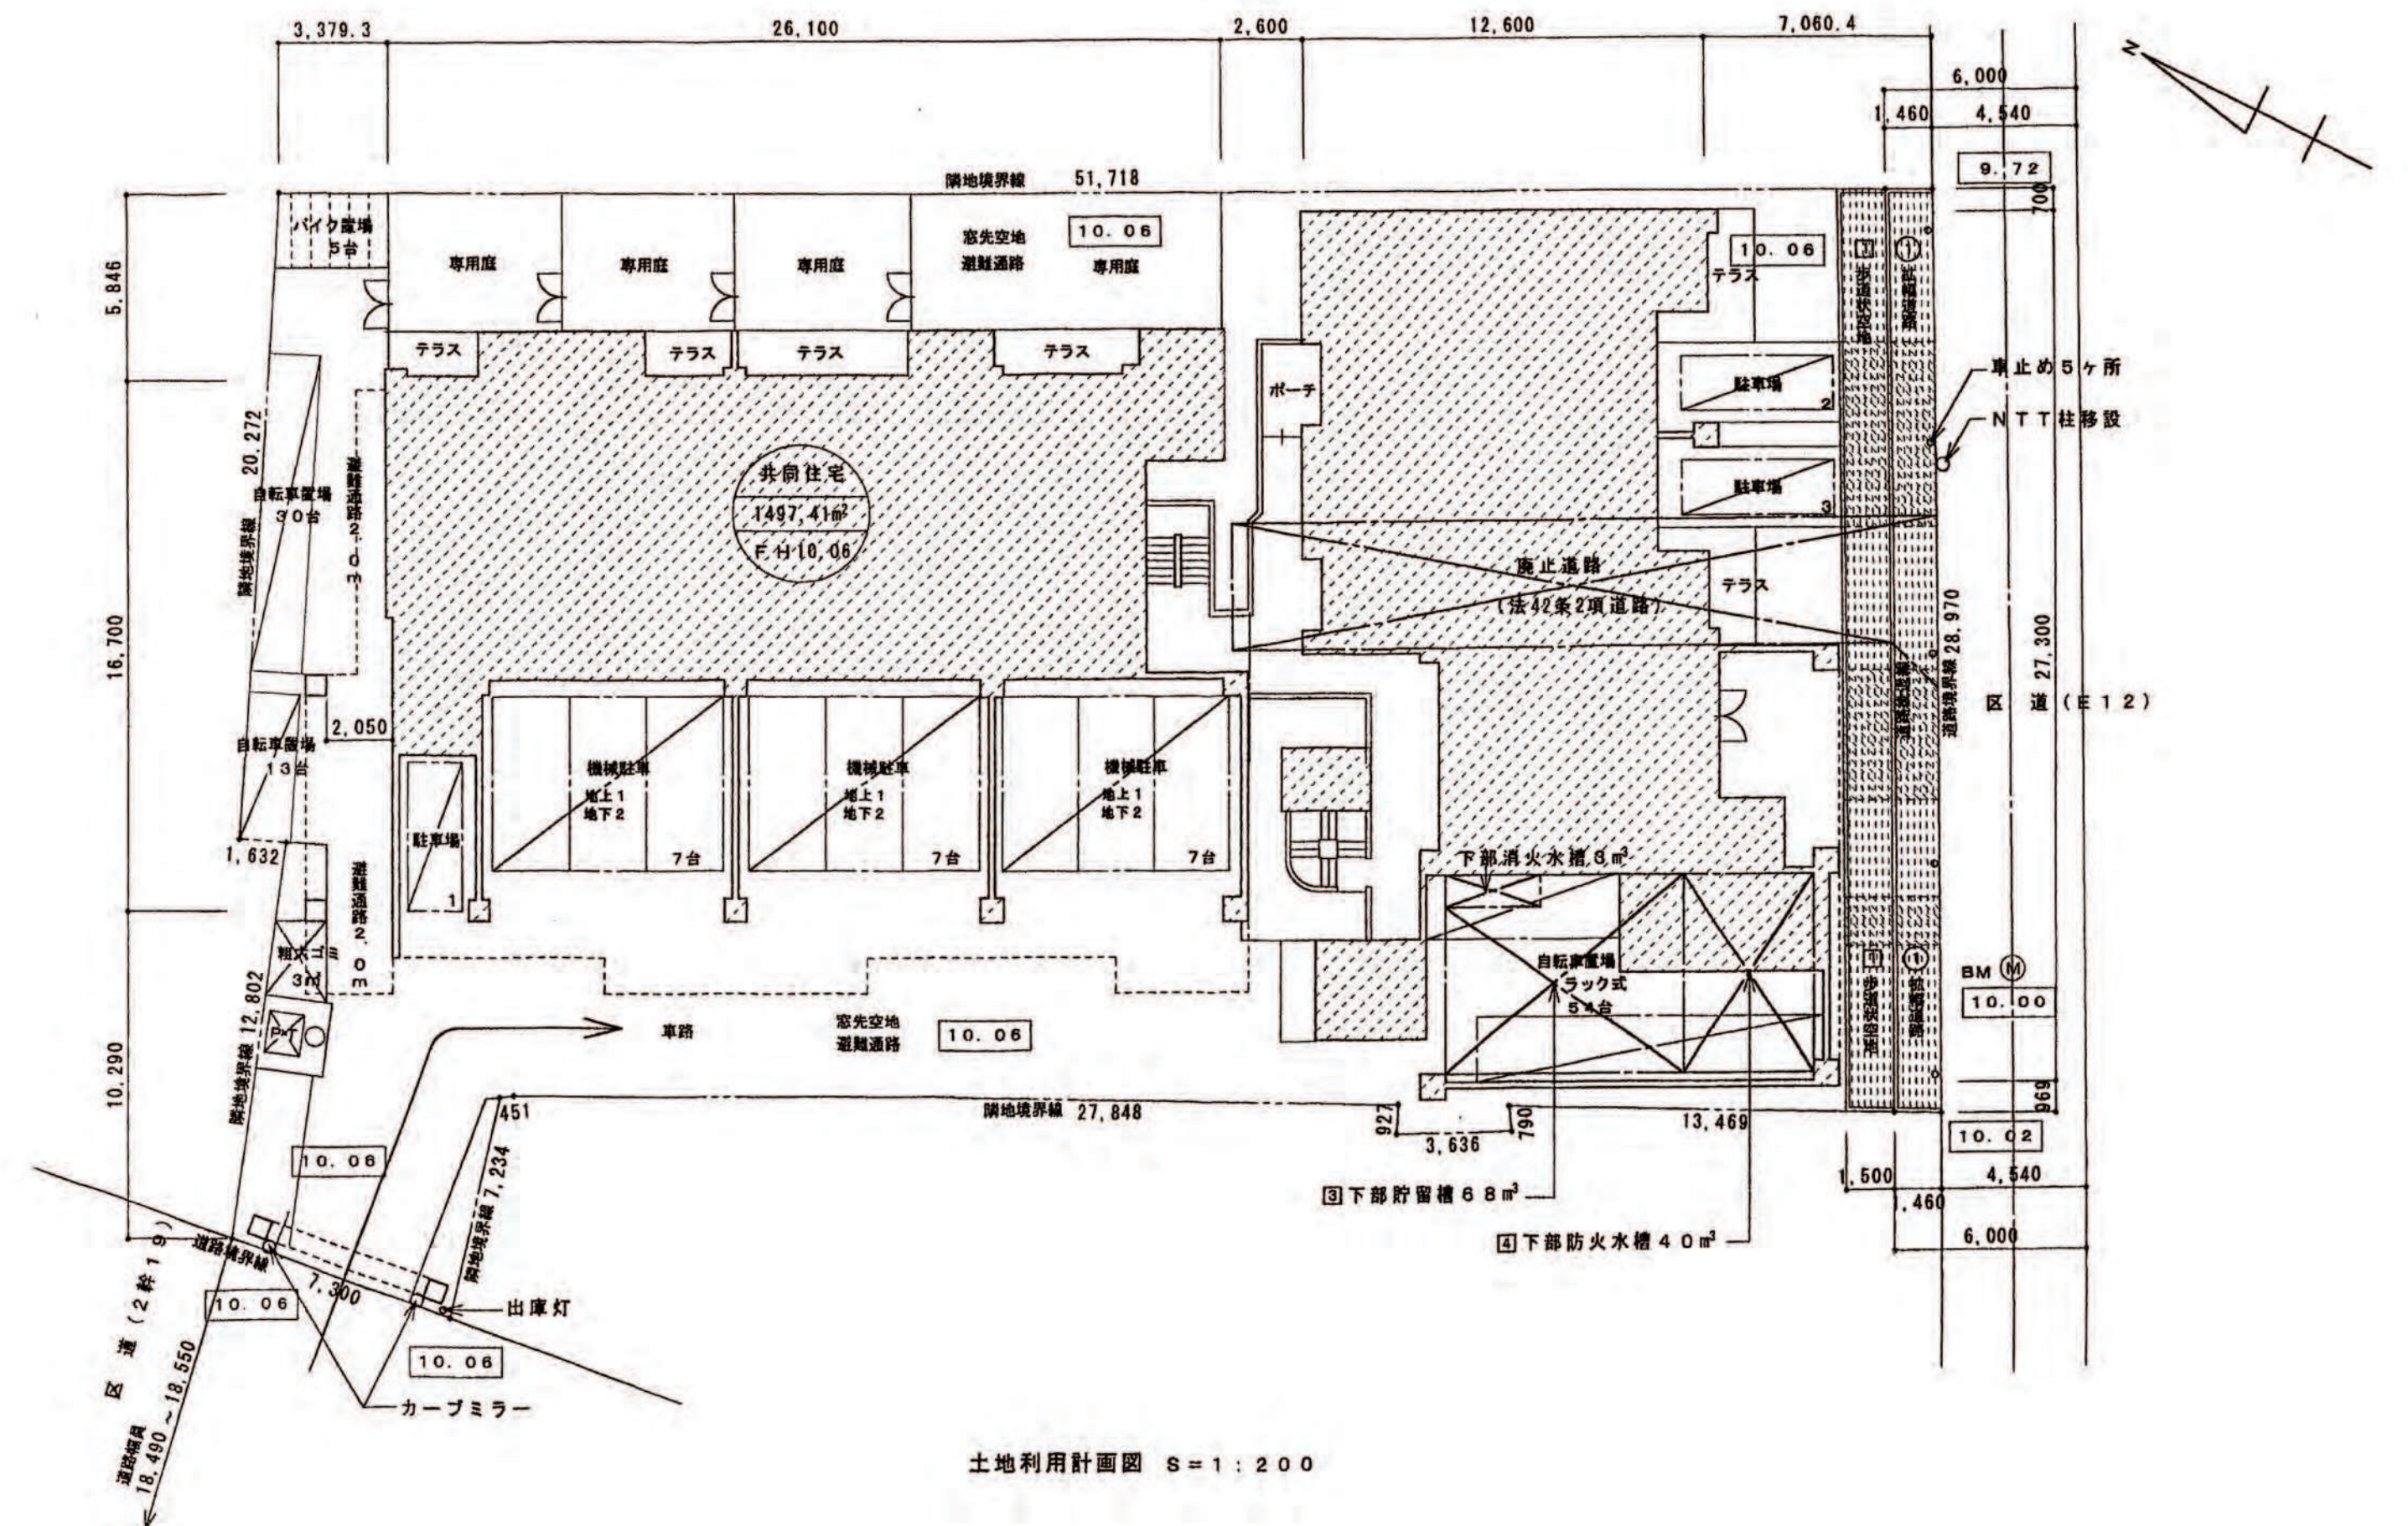

土地利用計画図 S=1:200