

開 発 登 録 簿




付近見取図 1:2500



公図写 1:600

縮 尺	土地利用 計画図	1/200
	付 見 取 図	1/2,500~ 1/10,000
	公図写	1/600

3 公共的施設の整備計画一覧表										
公共施設等の計画 に関し、開発 区域内・外及び 設置・廃止の別	番 号	種 別	概 要				管 理 及 び 帰 属			備 考
			幅員・ 寸法	延長 (m)	面 積 (㎡)	構 造	管理者	施設 帰属先	用地 所有者	
開発区域外に 設置されるもの	A	公設側	内径500φ H=1.2m		1ヶ所	コンクリート製	東京都 下水道局	東京都 下水道局	東京都	
		取付管	内径200φ L=0.7m		1ヶ所	VU	東京都 下水道局	東京都 下水道局	東京都	
開発区域内で 廃止されるもの	C	道路	4.0m	18.46m	71.73㎡	アスファルト舗装	事業者	事業者	事業者	建築基準法第42条 第2項道路
開発区域外で 廃止されるもの	D	道路 (開通区域)			224㎡	アスファルト舗装	ヤスホ電業 株式会社	ヤスホ電業 株式会社	ヤスホ電業 株式会社	建築基準法第42条 第2項道路
		公設側	内径500φ H=0.8m		1ヶ所	コンクリート製	東京都 下水道局	東京都 下水道局	東京都	
		取付管	内径150φ L=1.4m		1ヶ所	VU	東京都 下水道局	東京都 下水道局	東京都	
		公設側	内径500φ H=0.8m		1ヶ所	コンクリート製	東京都 下水道局	東京都 下水道局	東京都	
		取付管	内径150φ L=1.4m		1ヶ所	VU	東京都 下水道局	東京都 下水道局	東京都	
開発区域内に 設置されるもの	その他 施設	① 防火貯水槽	5t		1ヶ所	コンクリート製	事業者	事業者	事業者	
		② 雨水貯留槽	36.5t		1ヶ所	コンクリート製	事業者	事業者	事業者	

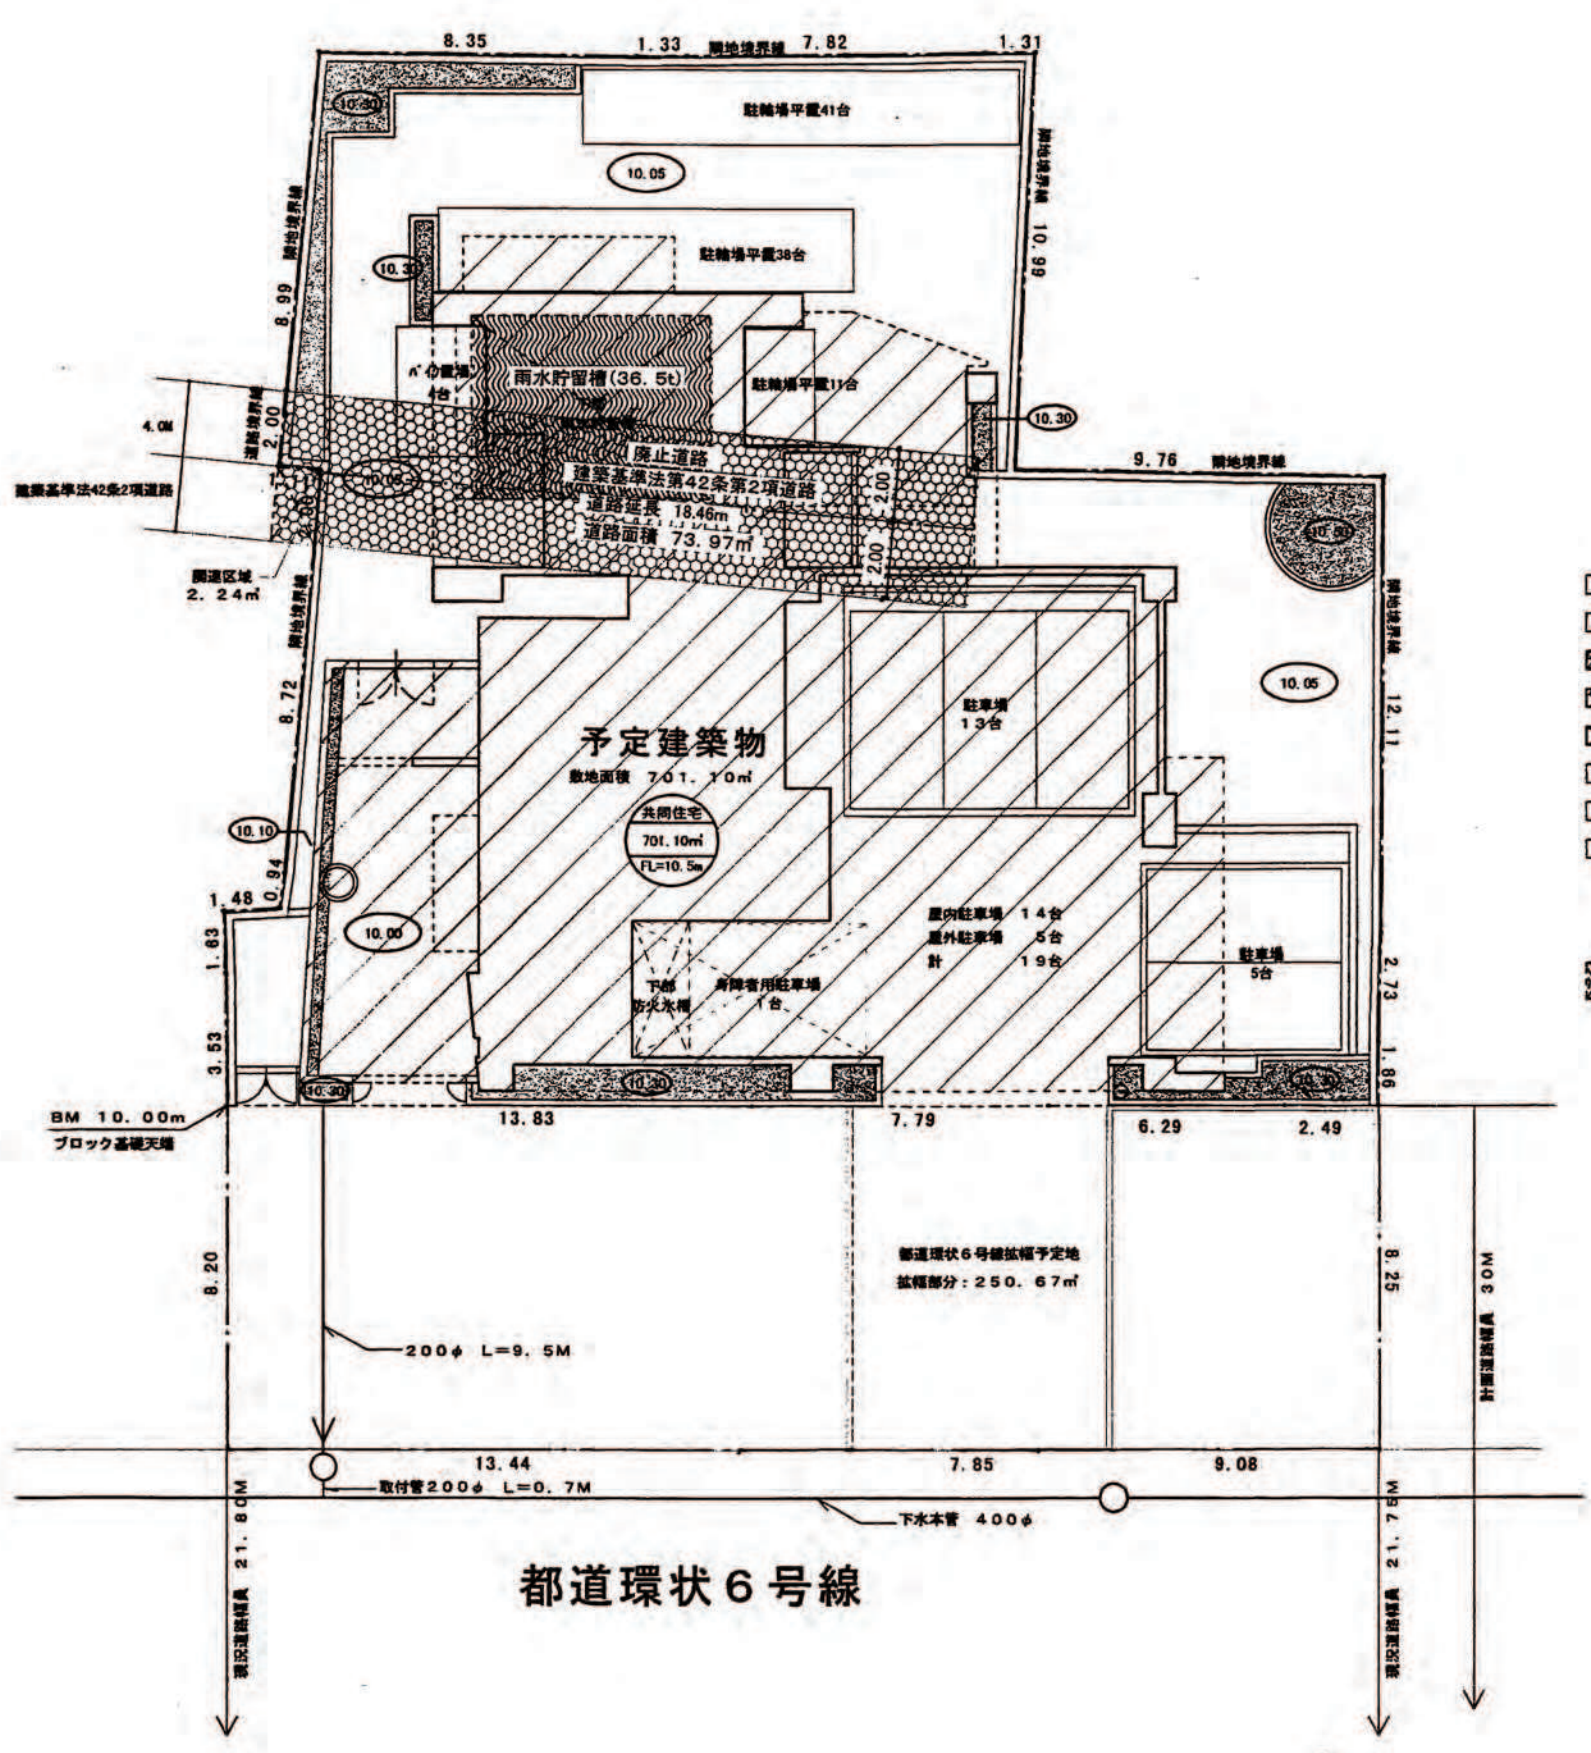

土地利用計画図 1:200

開 発 登 録 簿 調 書

開発許可番号	年 月 日 開発行為 許 可 第 号 平成 15 年 7 月 10 日 変更許可 第15-2-2号		
開発区域に含まれる 地 域 の 名 称	目黒区下目黒二丁目332番11ほか16筆	開発区域の 面 積	951.77㎡
開発許可を受けた者の 住所および氏名	東京都中央区日本橋室町二丁目1番1号 三井不動産株式会社 代表取締役 岩沙 弘道		
(工事施行者の住所 および氏名)	(東京都新宿区荒木町13-14 三井住友建設株式会社 代表取締役 清 昇)		
予定建築物の用途	共同住宅	検査済証発行年月日	17年1月8日
		工事完了公告年月日	17年1月8日
許可に基づく地位の 承 継	TEL		
変 更 事 項			
備 考	平成15年5月8日開発行為許可第15-2号 15.5.23 第37条 承認		