



開 発 登 録 簿

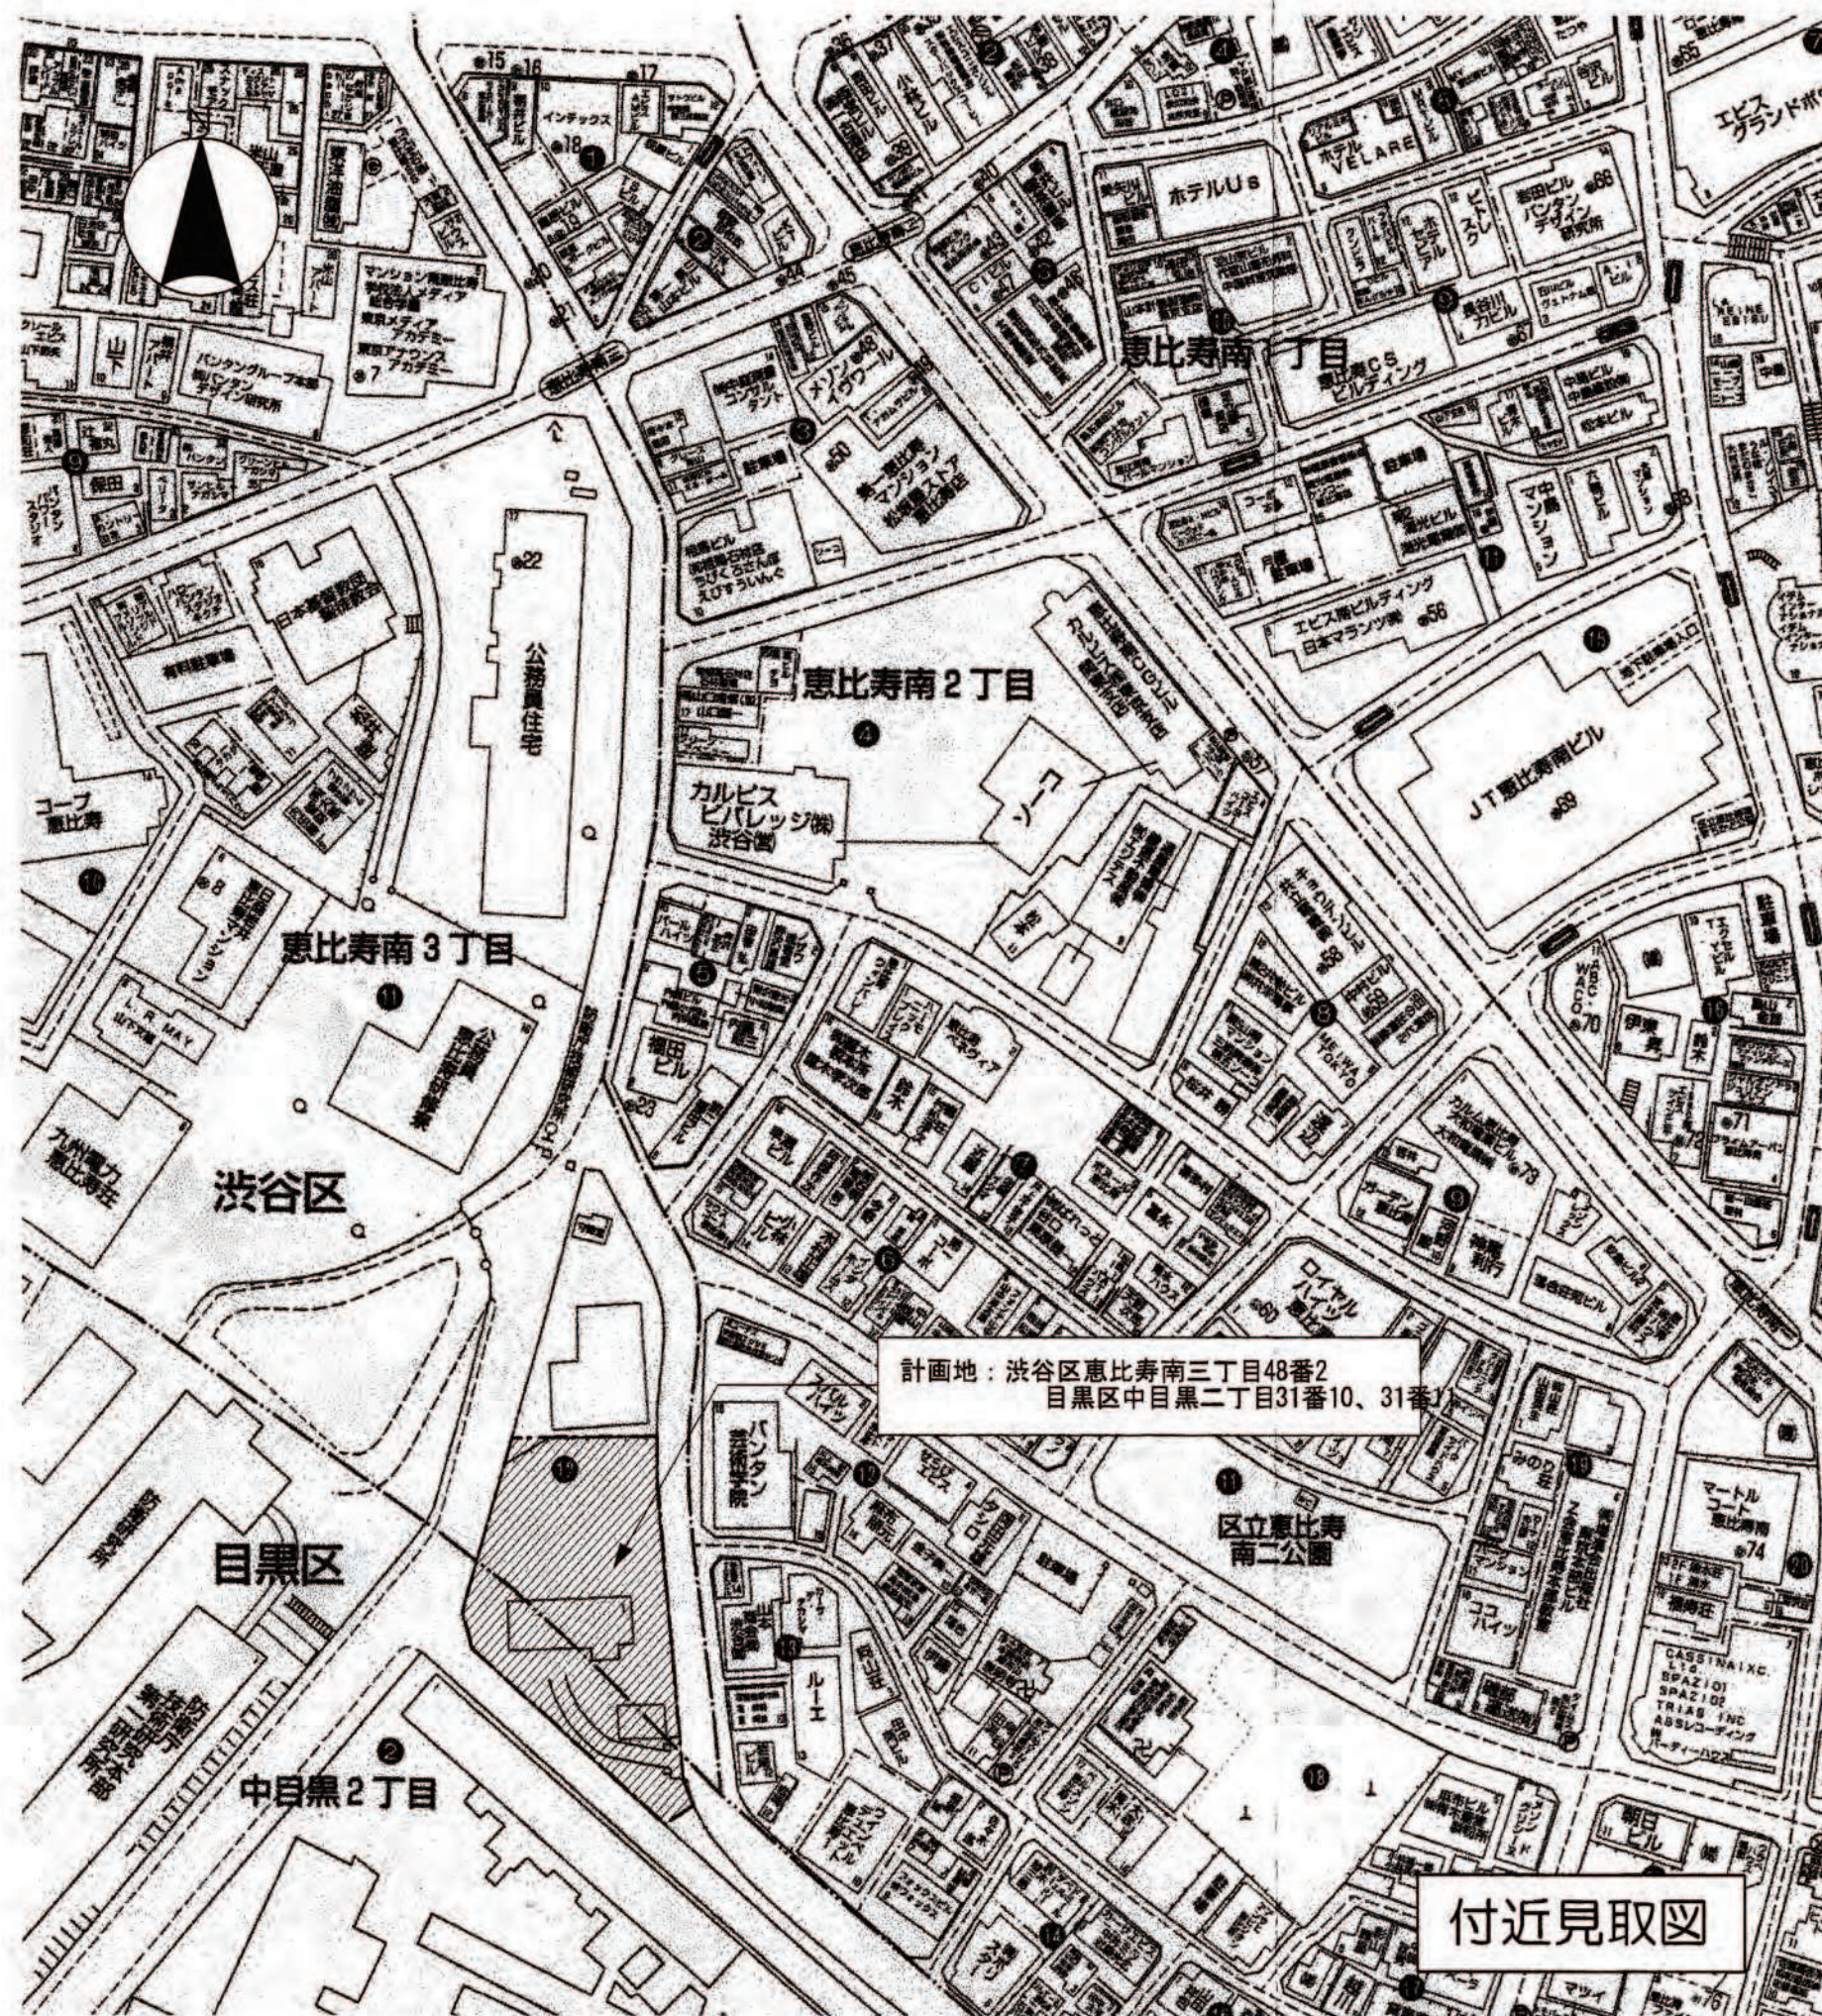

付近見取図

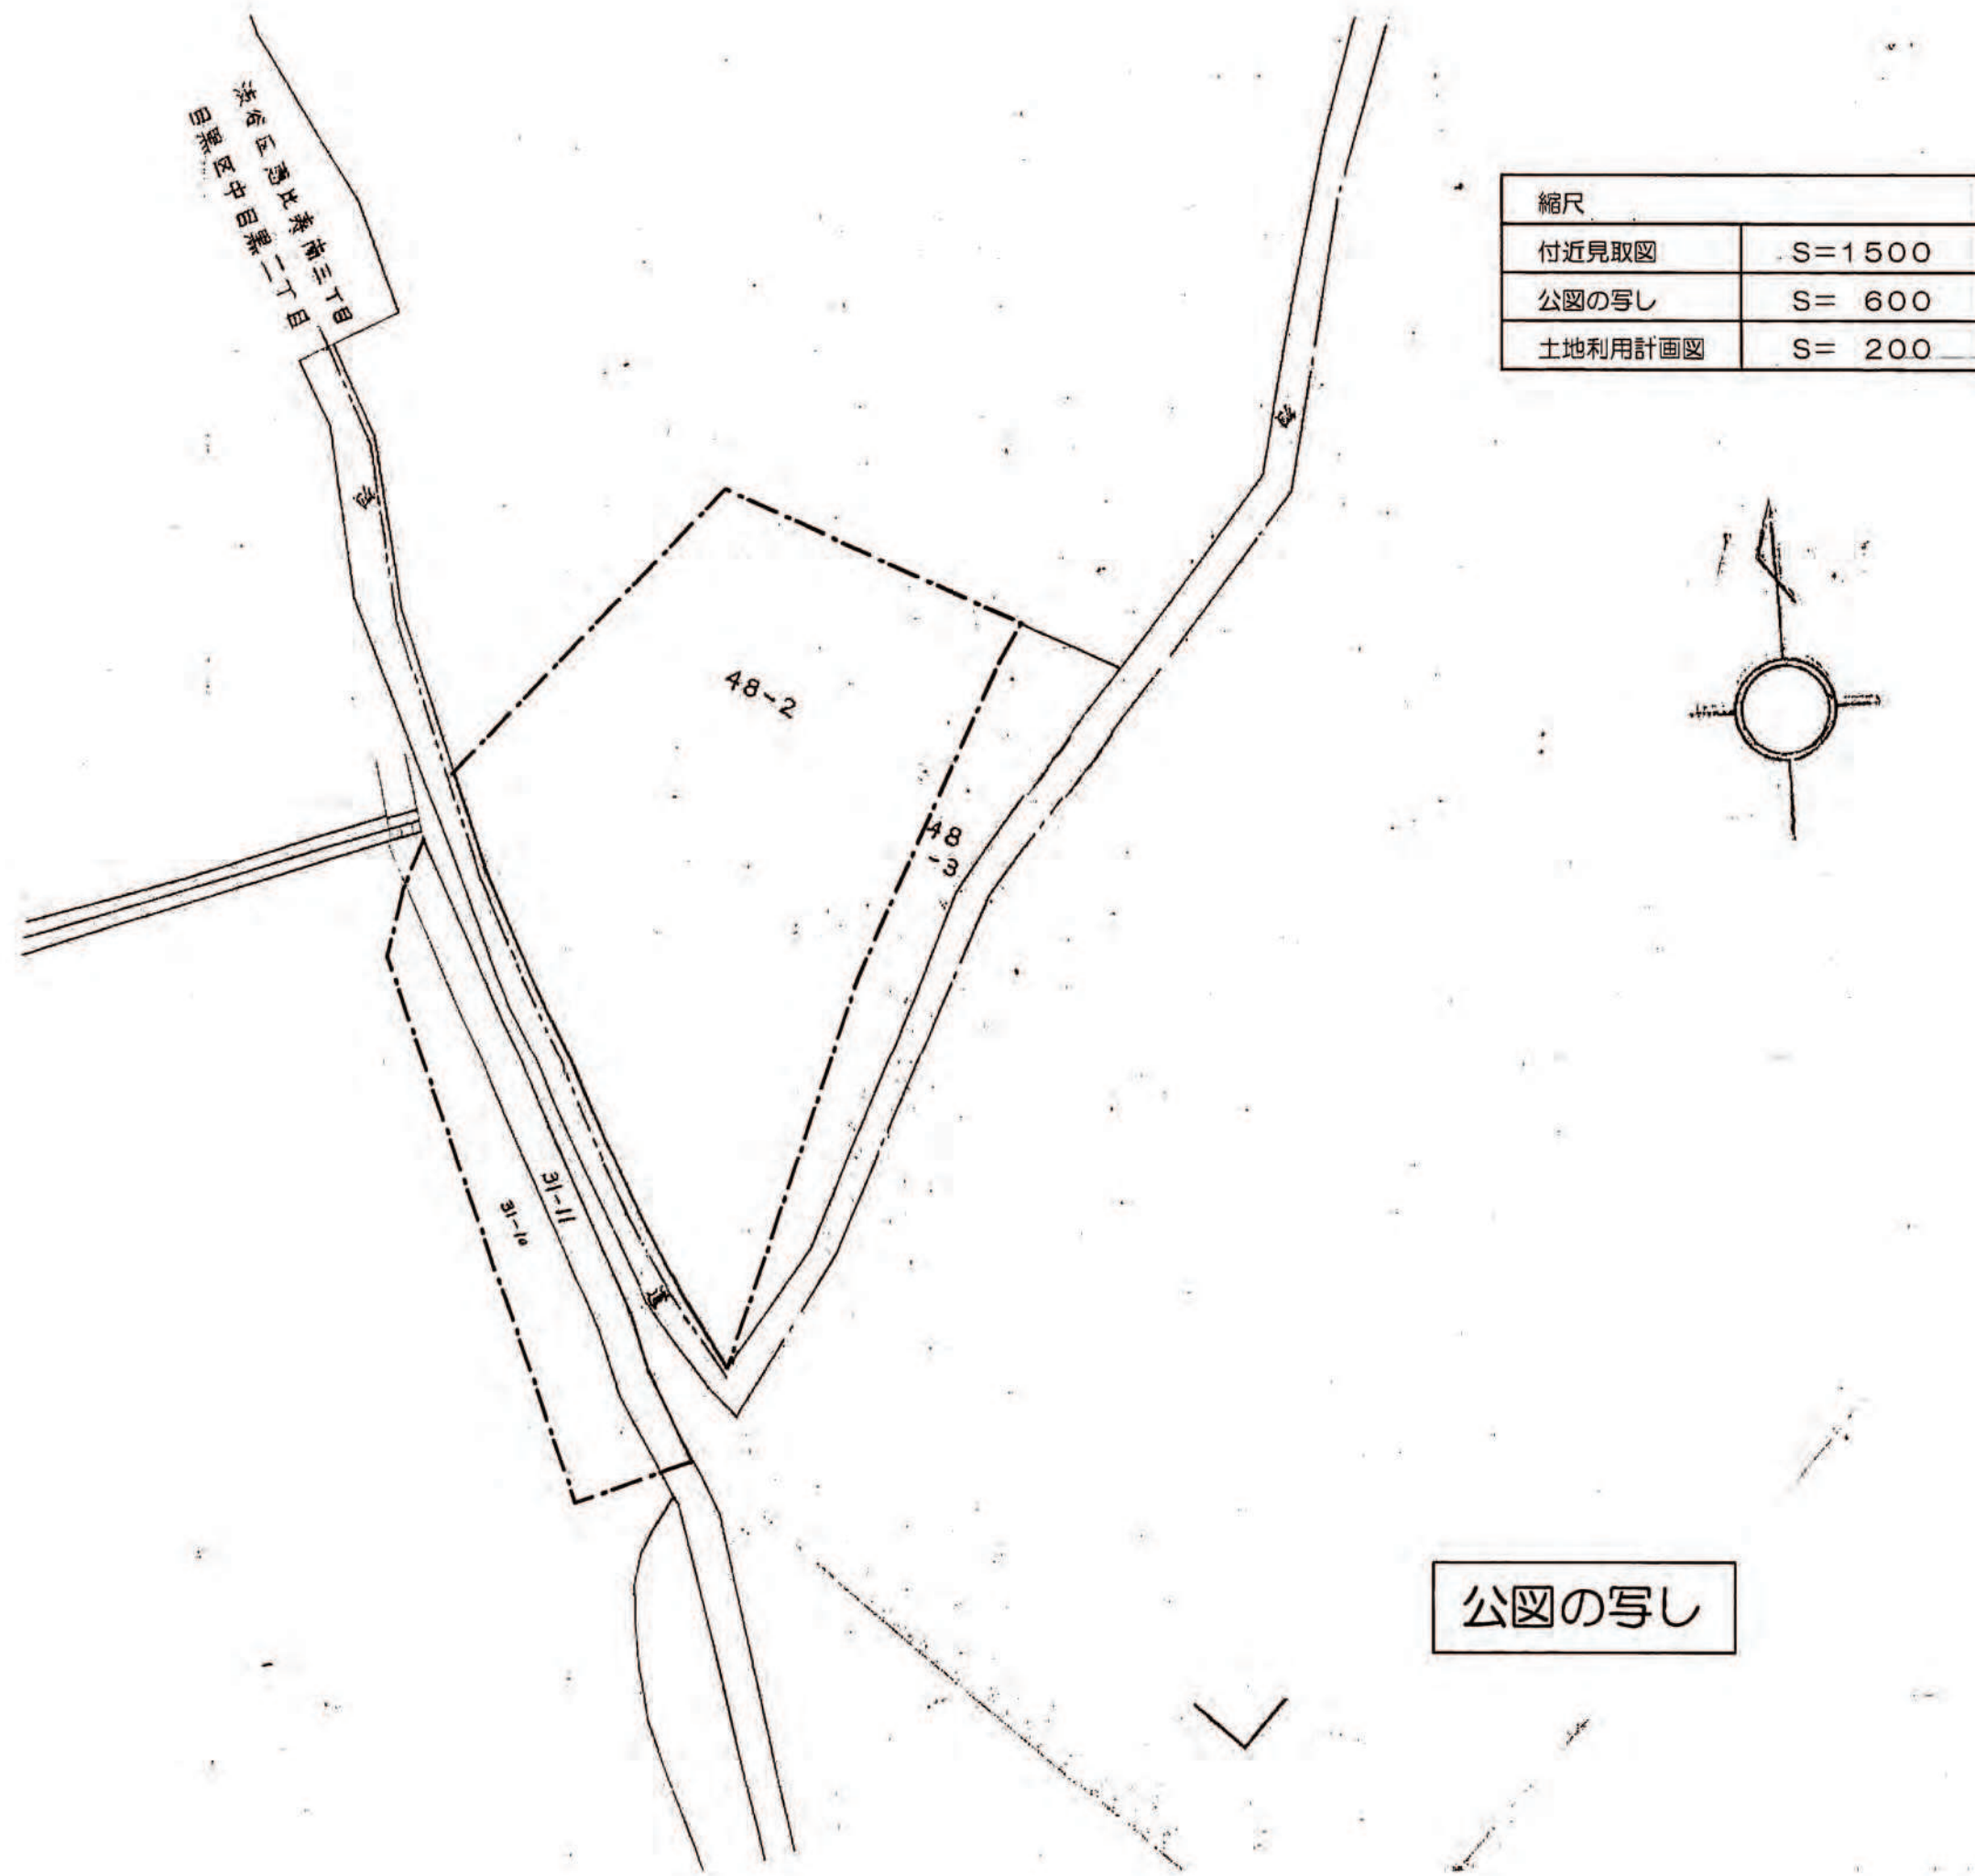


公図の写し

開 発 登 録 簿 調 書				
開 発 行 為 許 可 年 月 日 及 び 番 号	平成15年	10月	30日	開発許可 第 D-28-01 号 (渋谷区)
	平成15年	10月	30日	開発行為許可 第 15-3 号 (目黒区)
許可を受けた者の 住所及び氏名	東京都千代田区大手町一丁目6番1号 三菱地所株式会社 代表取締役 森本 淳之			
	東京都港区芝五丁目34番6号 関東設置興産株式会社 代表取締役 築地 洋一			
開発区域に含まれる 地域の名称	東京都渋谷区恵比寿南三丁目48番2	開発区域の面積	2,258.81 m ²	
	東京都目黒区中目黒二丁目31番10 、31番11	予定建築物等の 用途	共同住宅	
工事施行者の 住所及び氏名	東京都千代田区四番町5 東亜建設工業株式会社 代表取締役 渡辺 正男			
変 更 事 項	処分又は届出の 年月日及び番号	平成17年 3月 8日開発許可 平成17年 3月 8日開発行為許可	第 D-28-05 号(渋谷区) 第 15-3-2 号(目黒区)	
	変更に係る事項	建物形状の変更に伴う変更 下水雨水排水計画の変更 擁壁浸透層の変更		
地位の承継	処分又は届出の 年月日及び番号	年 月 日	第	号
	承 継 者 の 住所及び氏名			
工 事 の 完 了	検査済証発行 年月日及び番号	平成17年 3月14日開発許可 平成17年 3月14日開発行為許可	第 D-28-05 号(渋谷区) 第 15-3-2 号(目黒区)	
	工事完了公告年月日	平成17 年 3 月 14 日		
備 考	15.11.14 第37条 承認			

凡例

() 現況レベル
[] 造成レベル

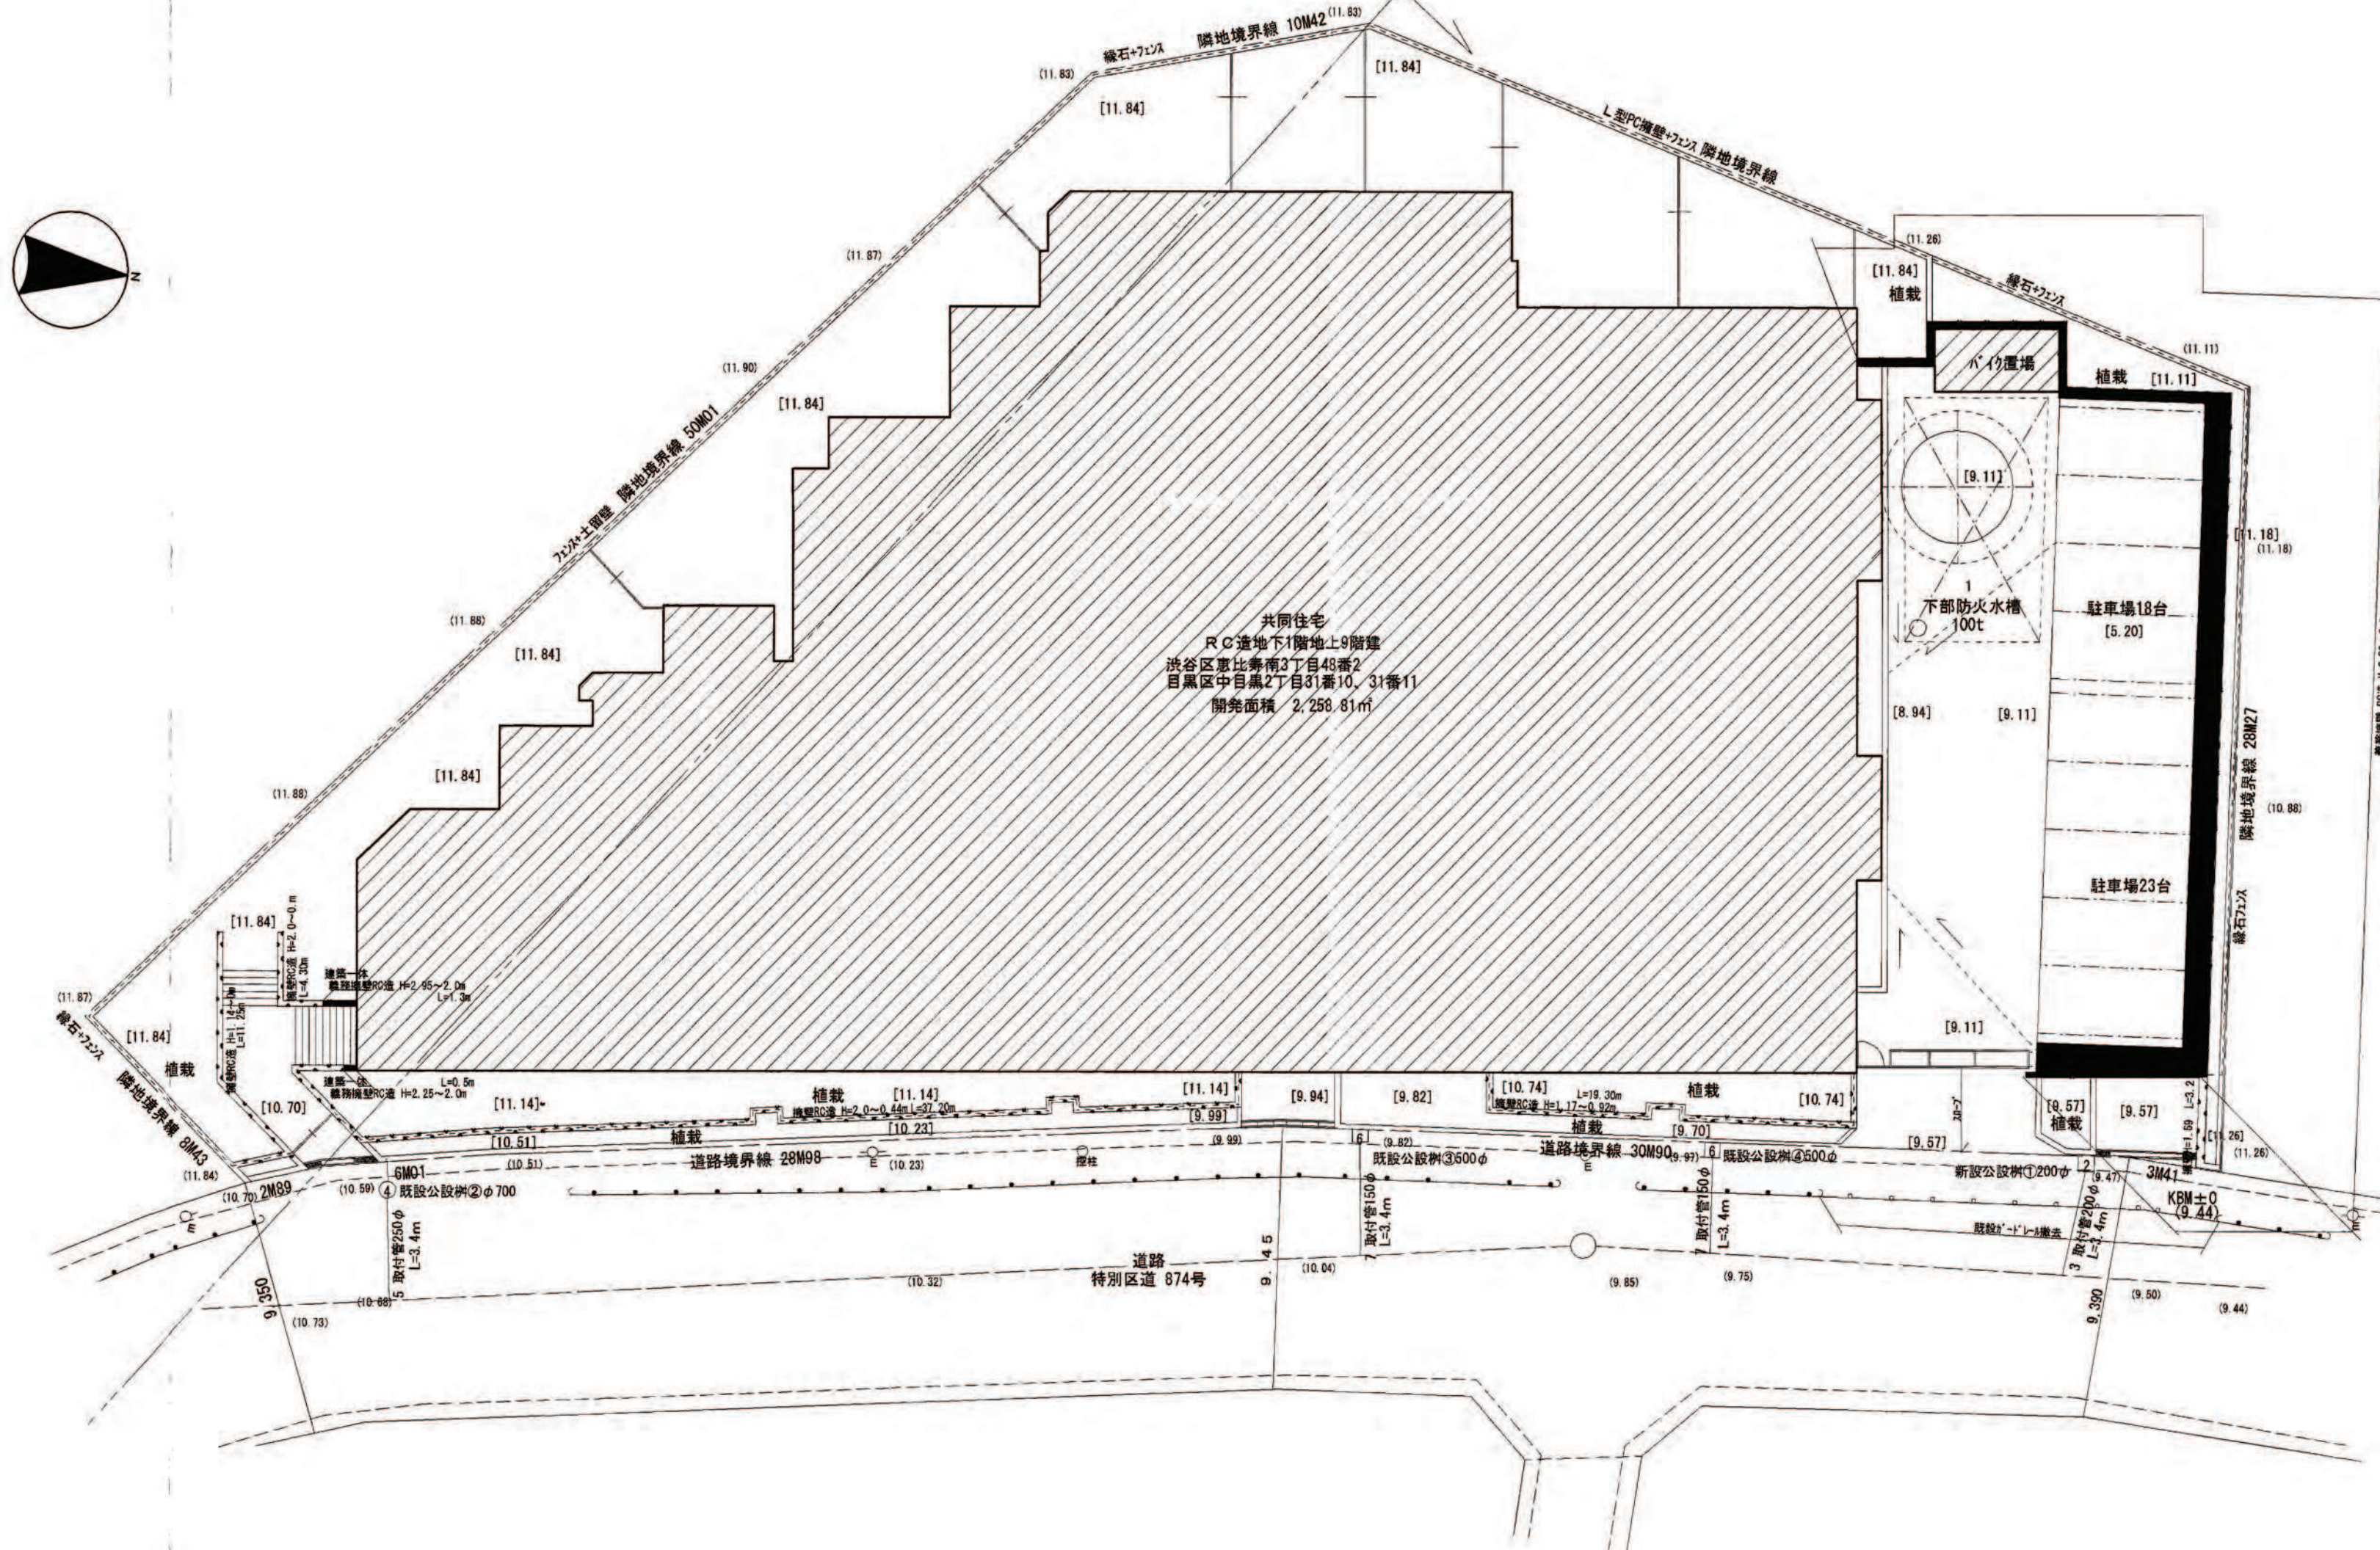

注) 道路幅員は道路反対側L型側溝より法定幅までの現況寸法

土地利用計画図