


開 発 登 録 簿

付近見取図

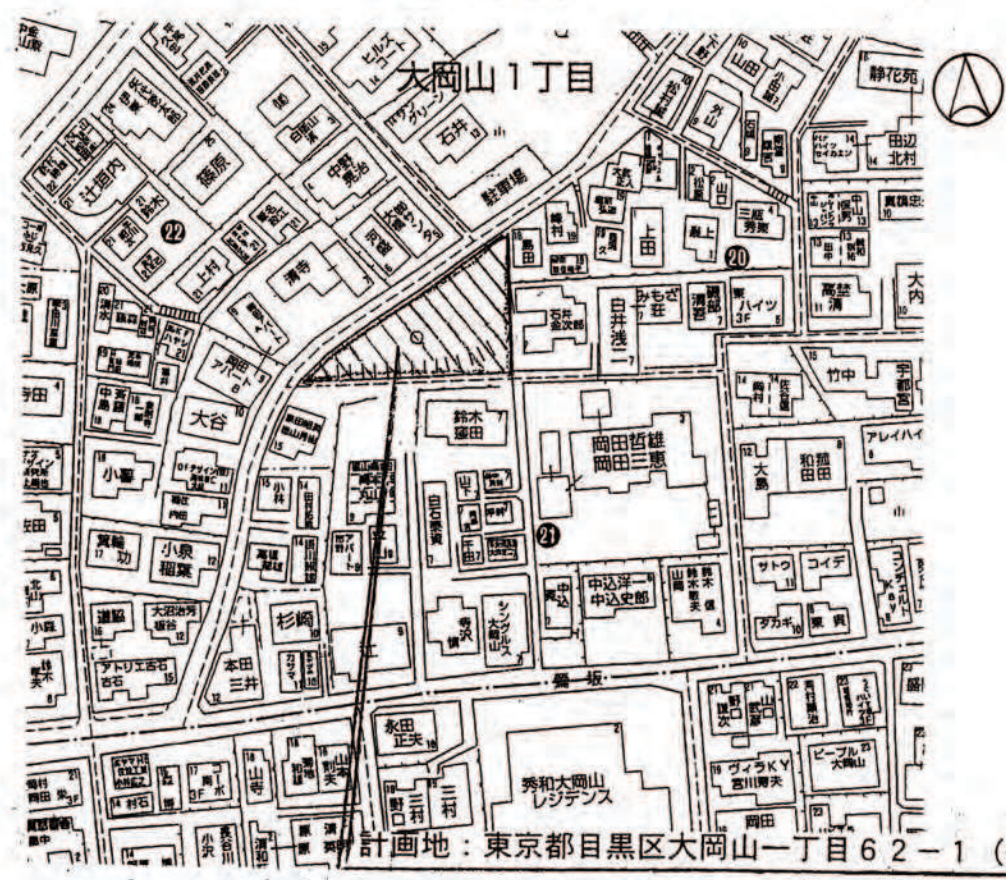


計画地：東京都目黒区大岡山一丁目62-1（住居表示：20番）

公図写し




土地利用計画図

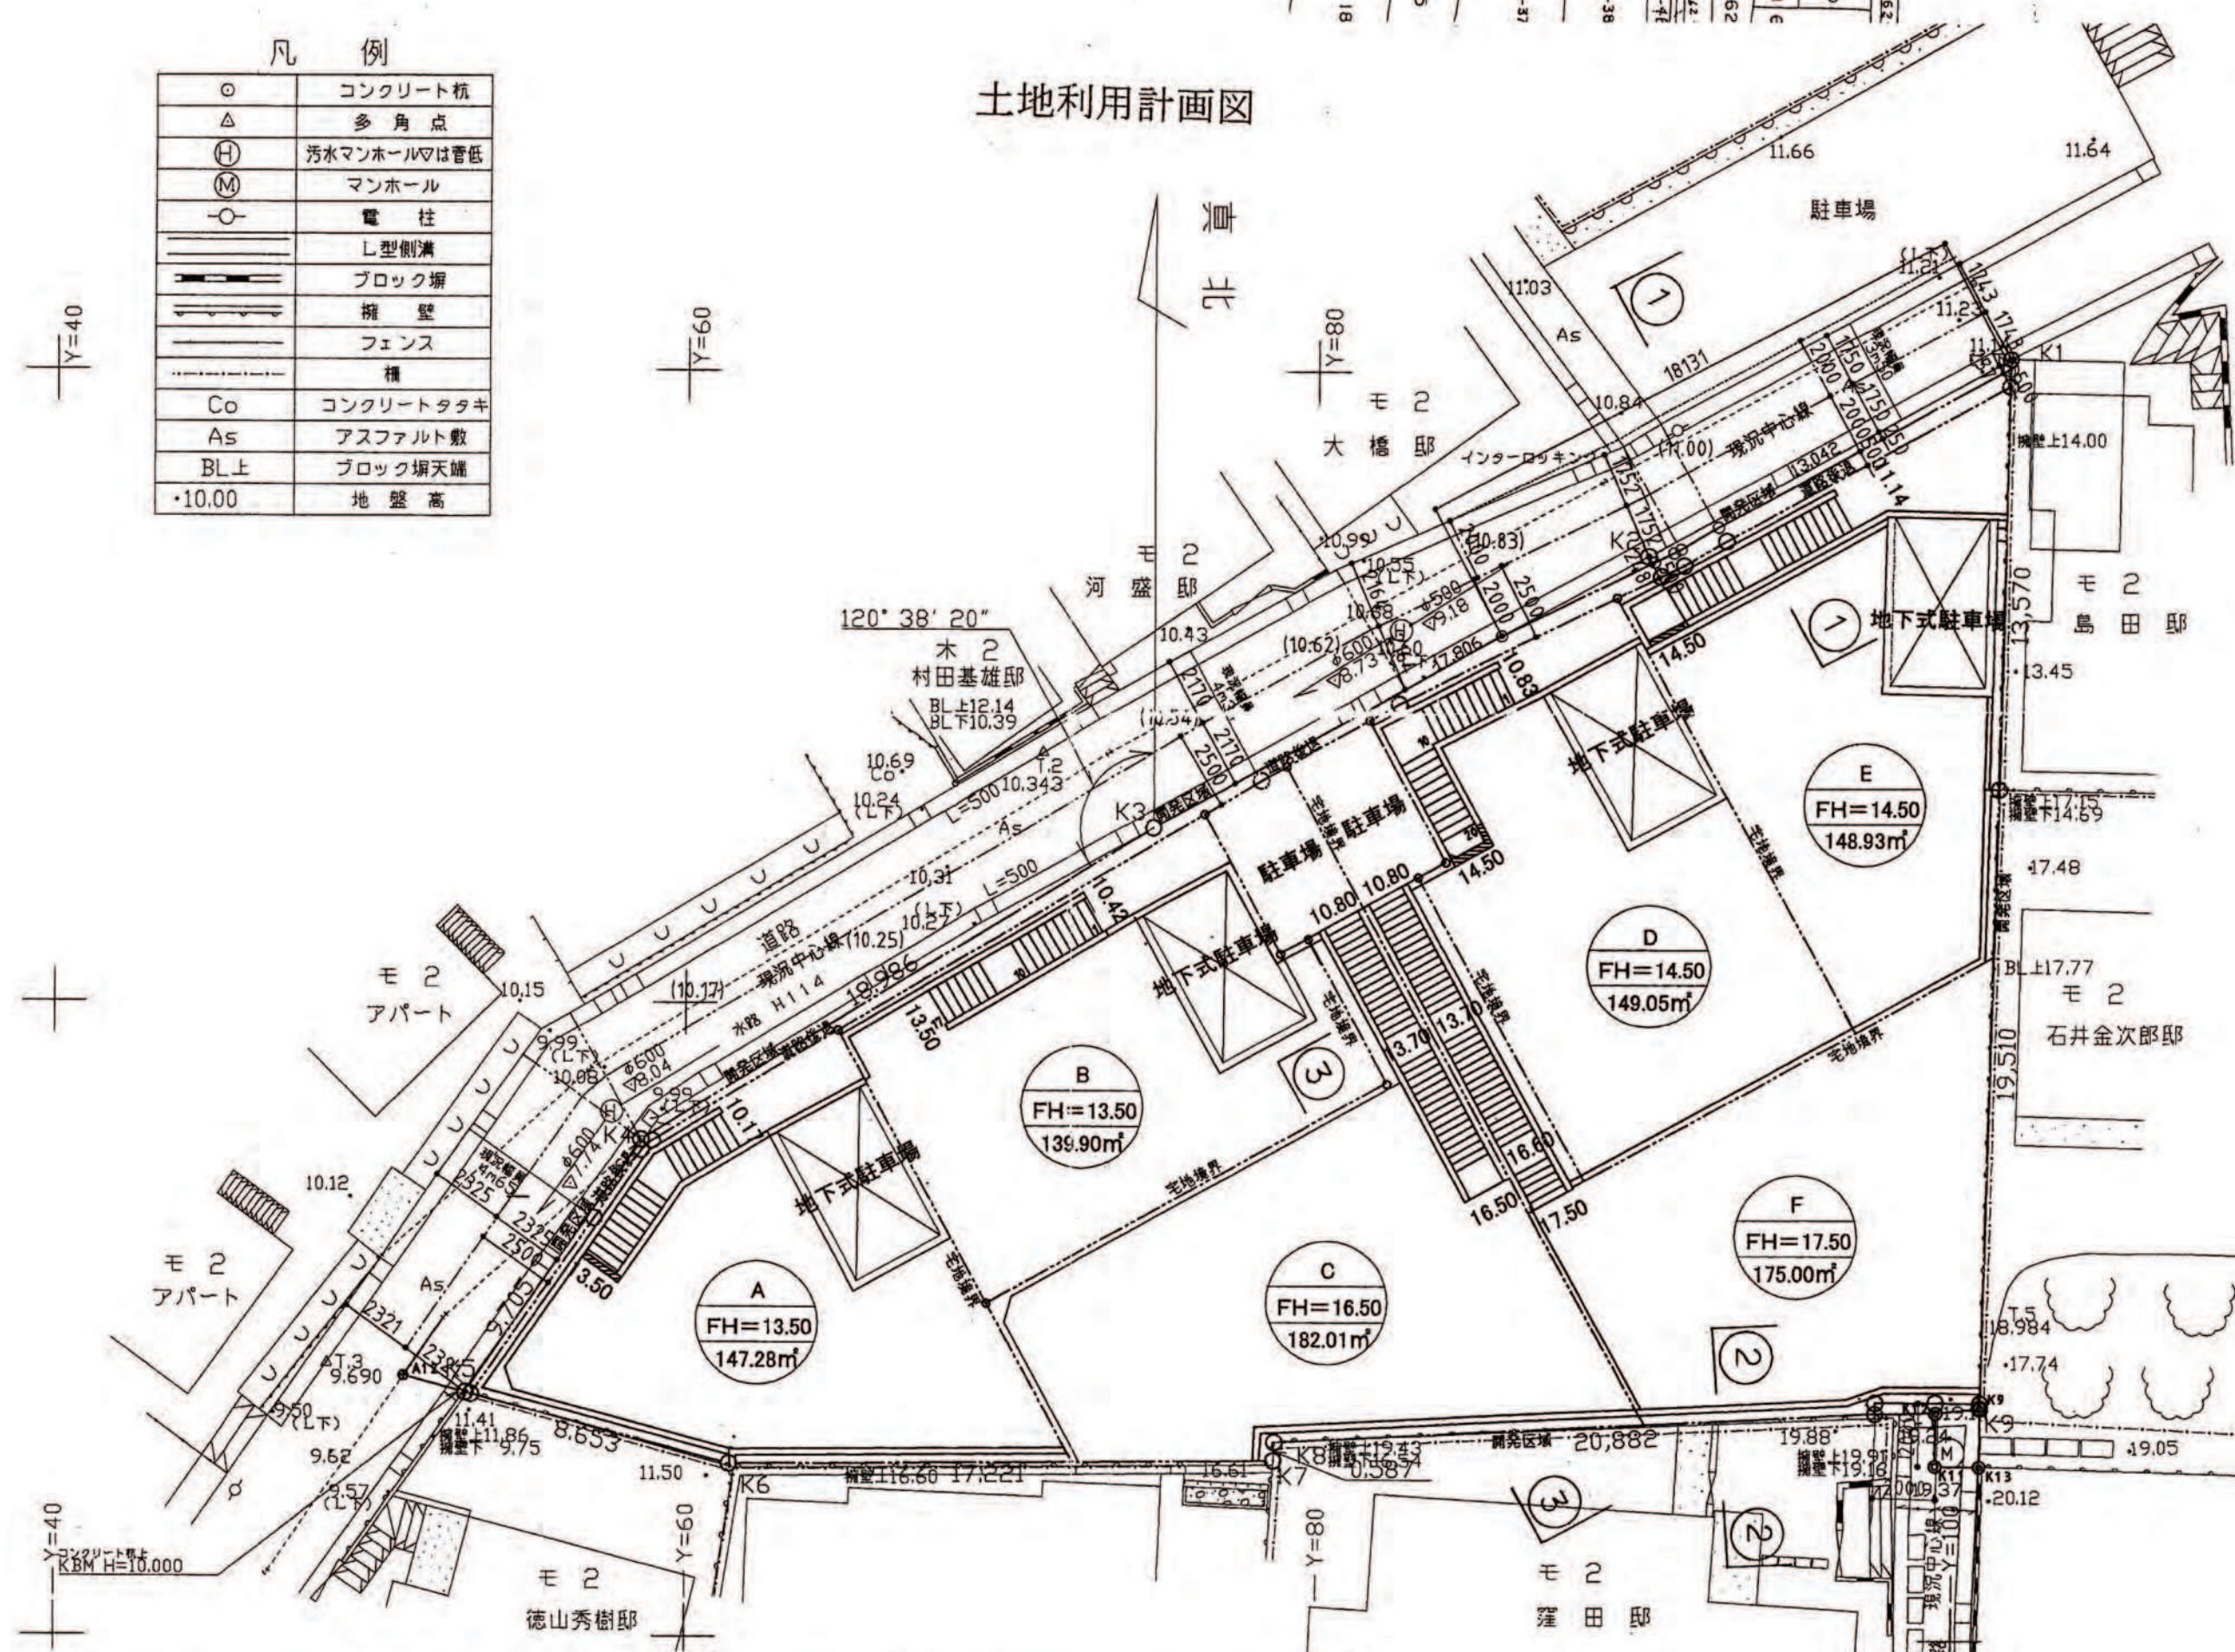


縮尺	土地利用計画図	1/200
付近見取図	1/3,000	1/10,000
公図写し	1/600	


擁壁構造図

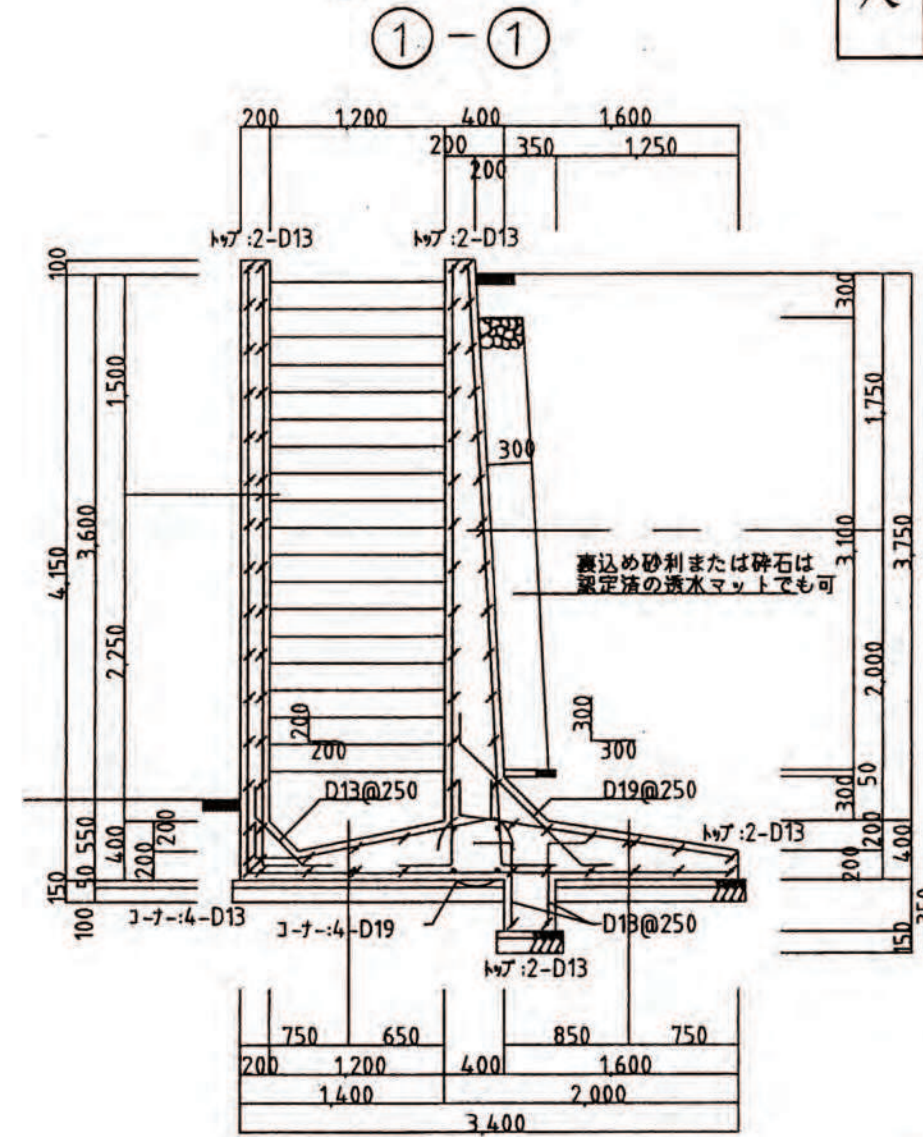

2-2

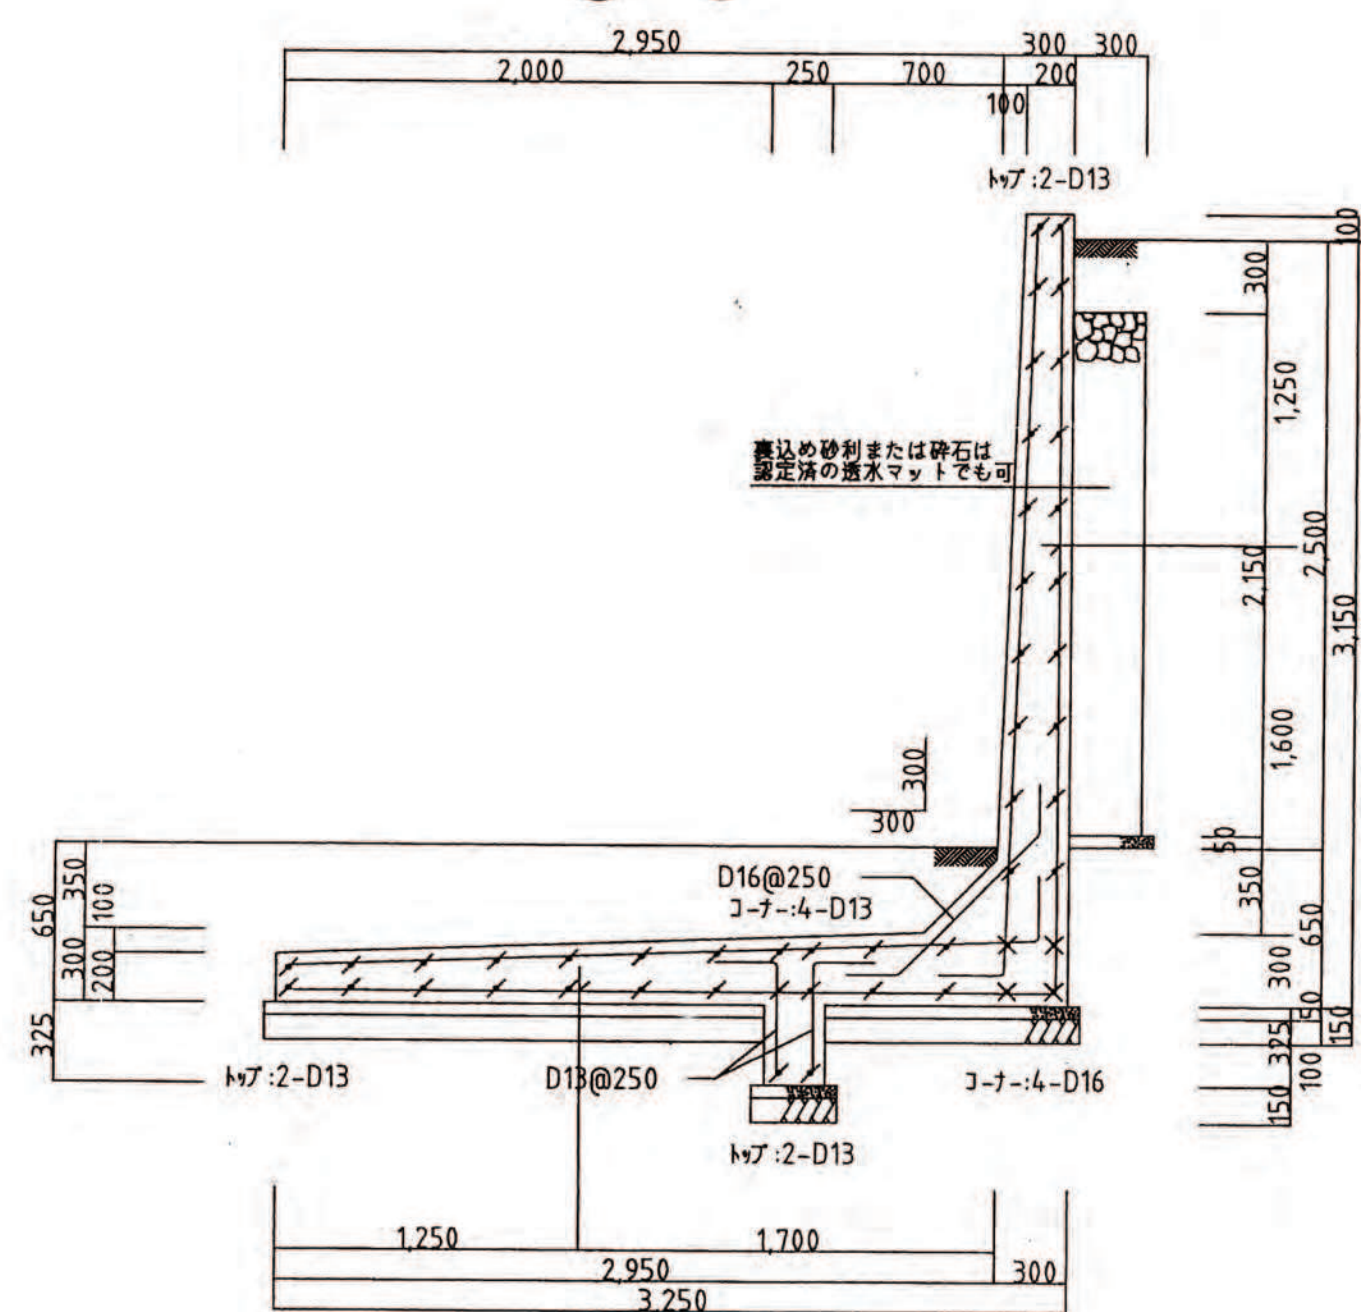

3-3

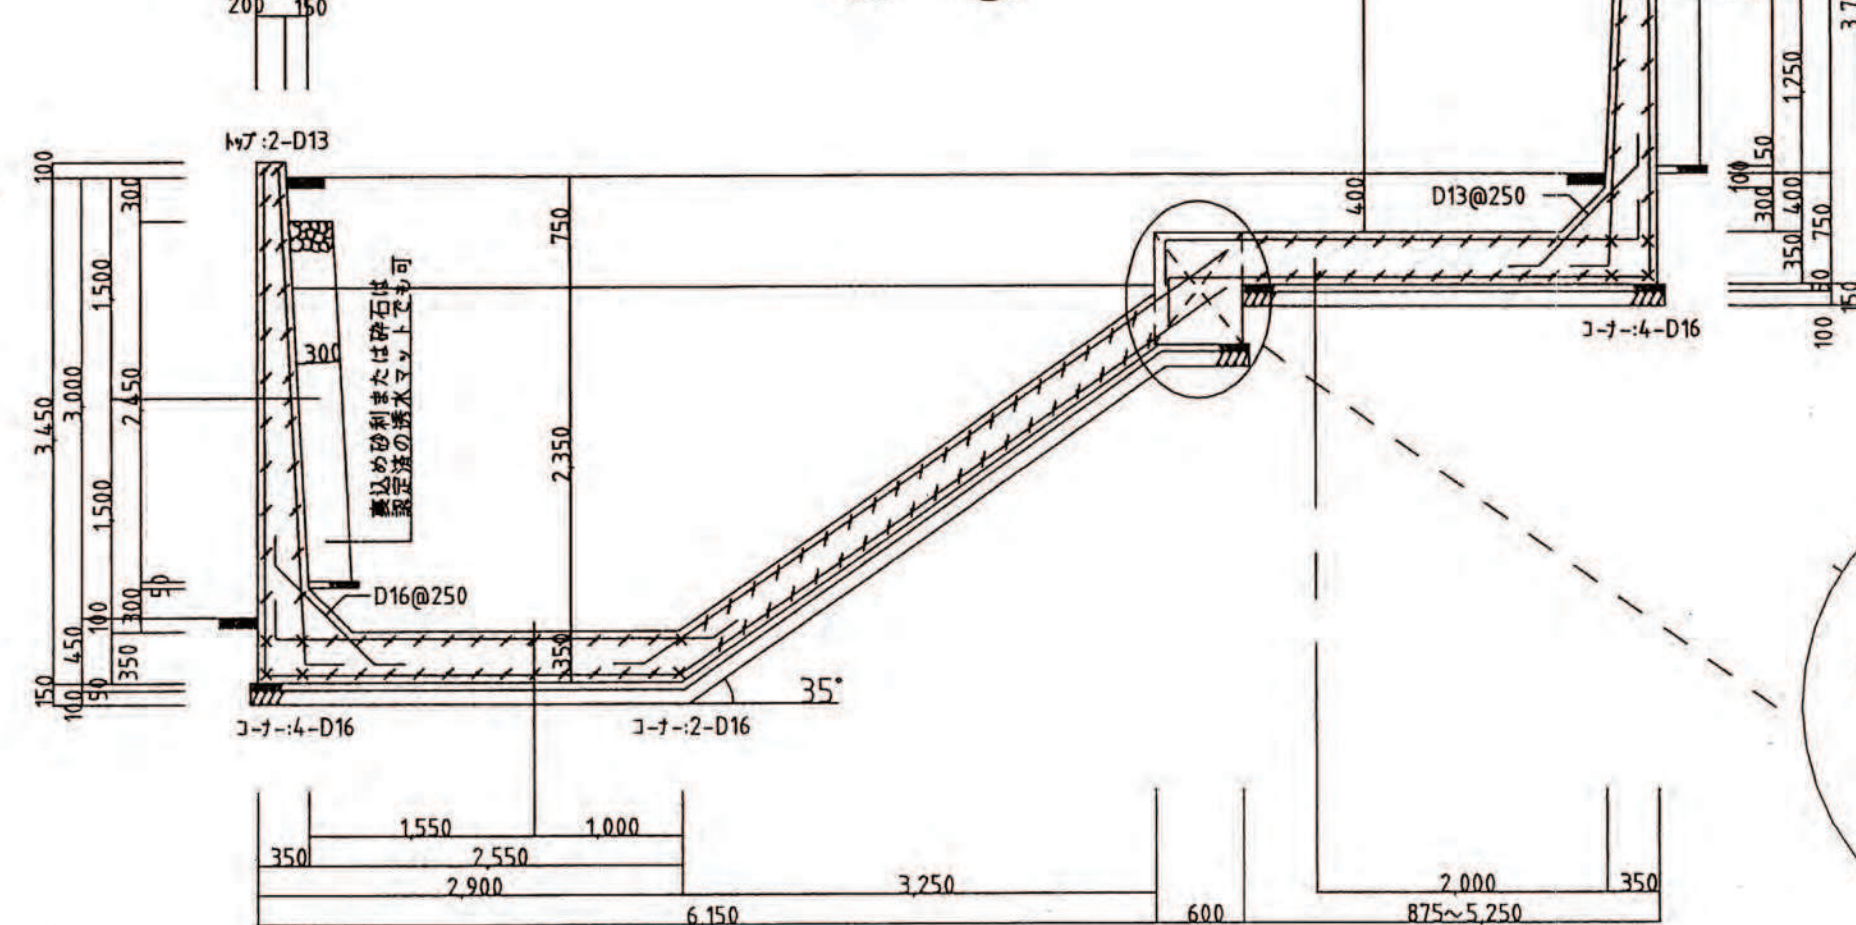

開 発 登 録 簿 調 書

開発許可番号	16年 10月 13日	開発行為 変更許可	第 16-3-2号
開発区域に含まれる 地 域 の 名 称	目黒区大岡山一丁目62番1	開発区域の 面 積	963.90㎡
開発許可を受けた者の 住所および氏名	東京都目黒区大岡山一丁目21番3号 岡田 哲雄		
(工事施行者の住所 および氏名)	(東京都世田谷区尾山台三丁目24番4号 宇田川産業株式会社 代表取締役社長 宇田川 嘉朗)		
予定建築物の用途	住宅	検査済証発行年月日	17年3月7日
		工事完了公告年月日	17年3月7日
許可に基づく地位の 承 継	TEL		
変 更 事 項			
備 考	16.10.16 第37条 承認		