
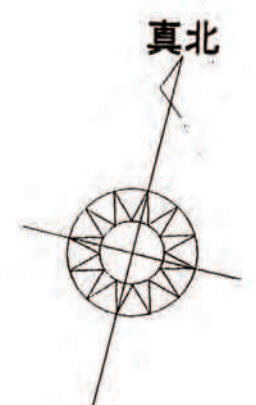


開 発 登 録 簿

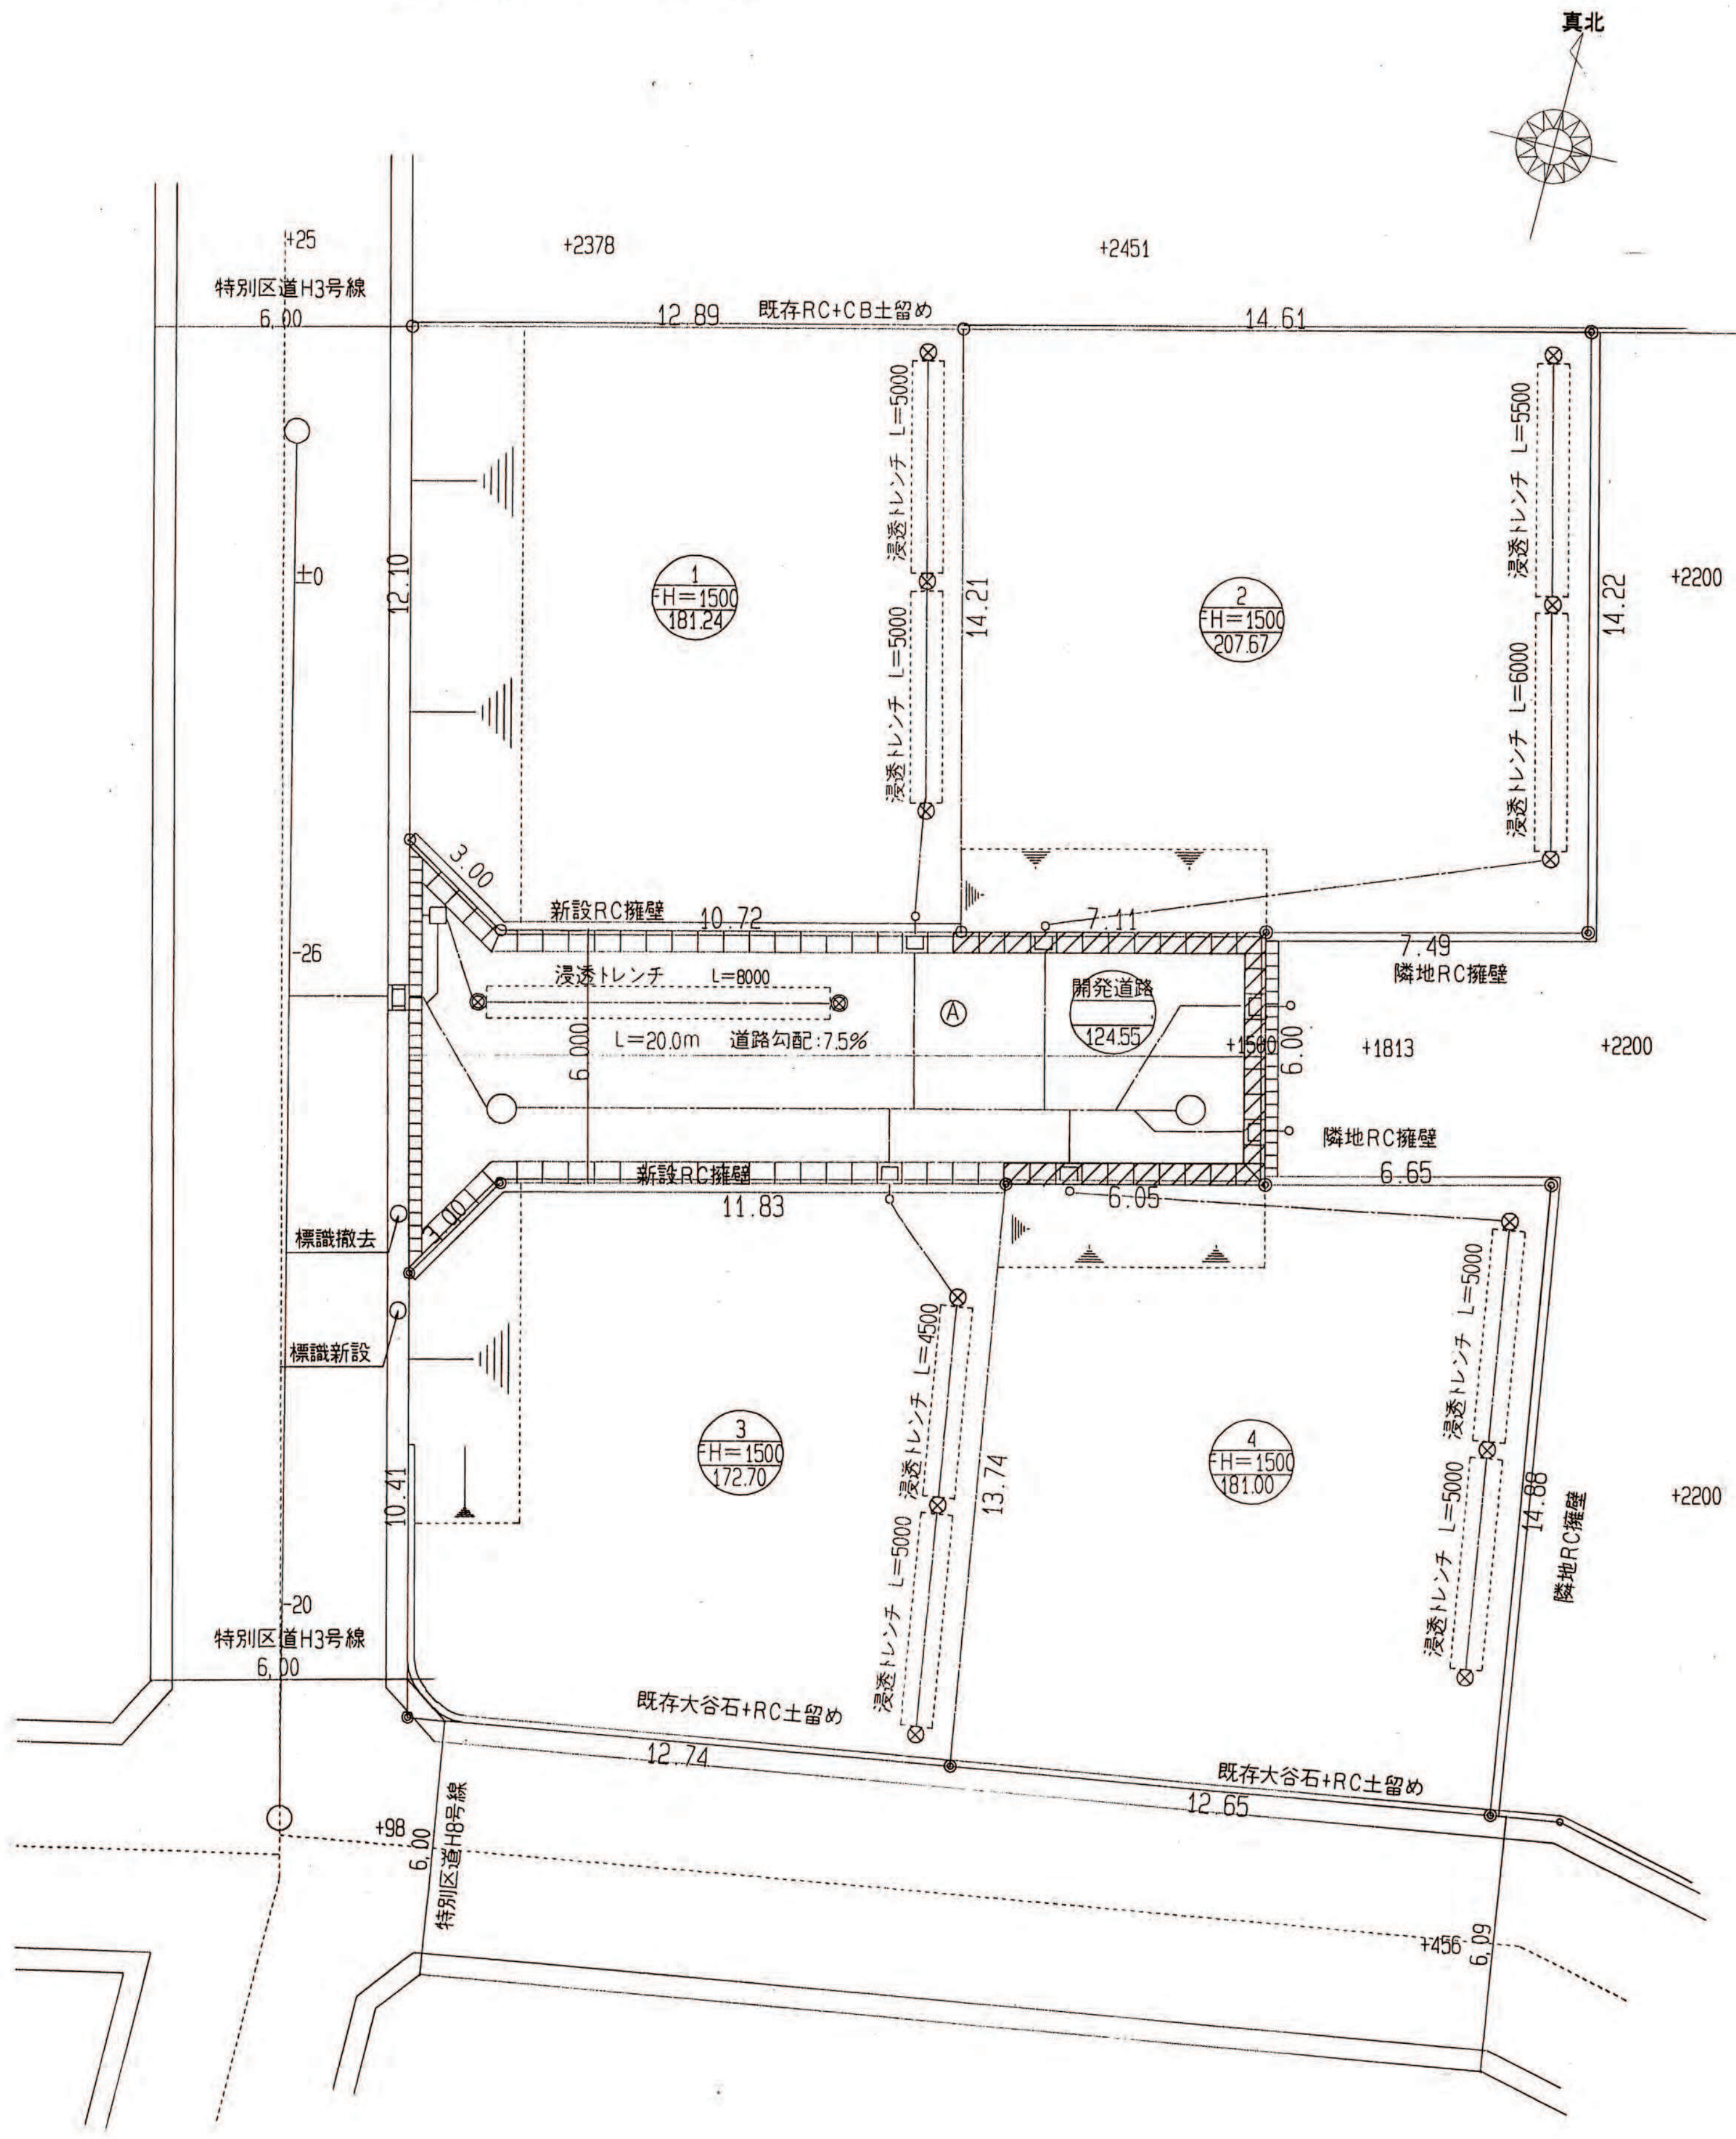


- 注 ① 建築確認申請前に緑化計画及び総合治水計画を提出する。
② 新築工事に当り南側、西側の擁壁はやり替える

凡例	
記号	名称
——	開発区域
——	公道
——	自主管理道路
——	汚水管 100φ～200φ
——	給水管 25ssp～50ssp
(M)	汚水孔 700φ
○	宅地内汚水樹 200φ
□	小型樹(L型用) 500
□	果木樹 400角
⊗	宅地内浸透樹 400φ
——	宅地内浸透トレンチ VU200φ 孔アキ管
——	グレーチング(横断側溝)
⊗	道路内浸透樹 400φ
——	L型切下げ

土地利用計画図 S.1/100


縮尺	土地利用計画図	1/100
	付見取図	1/1500
	公図写	1/600

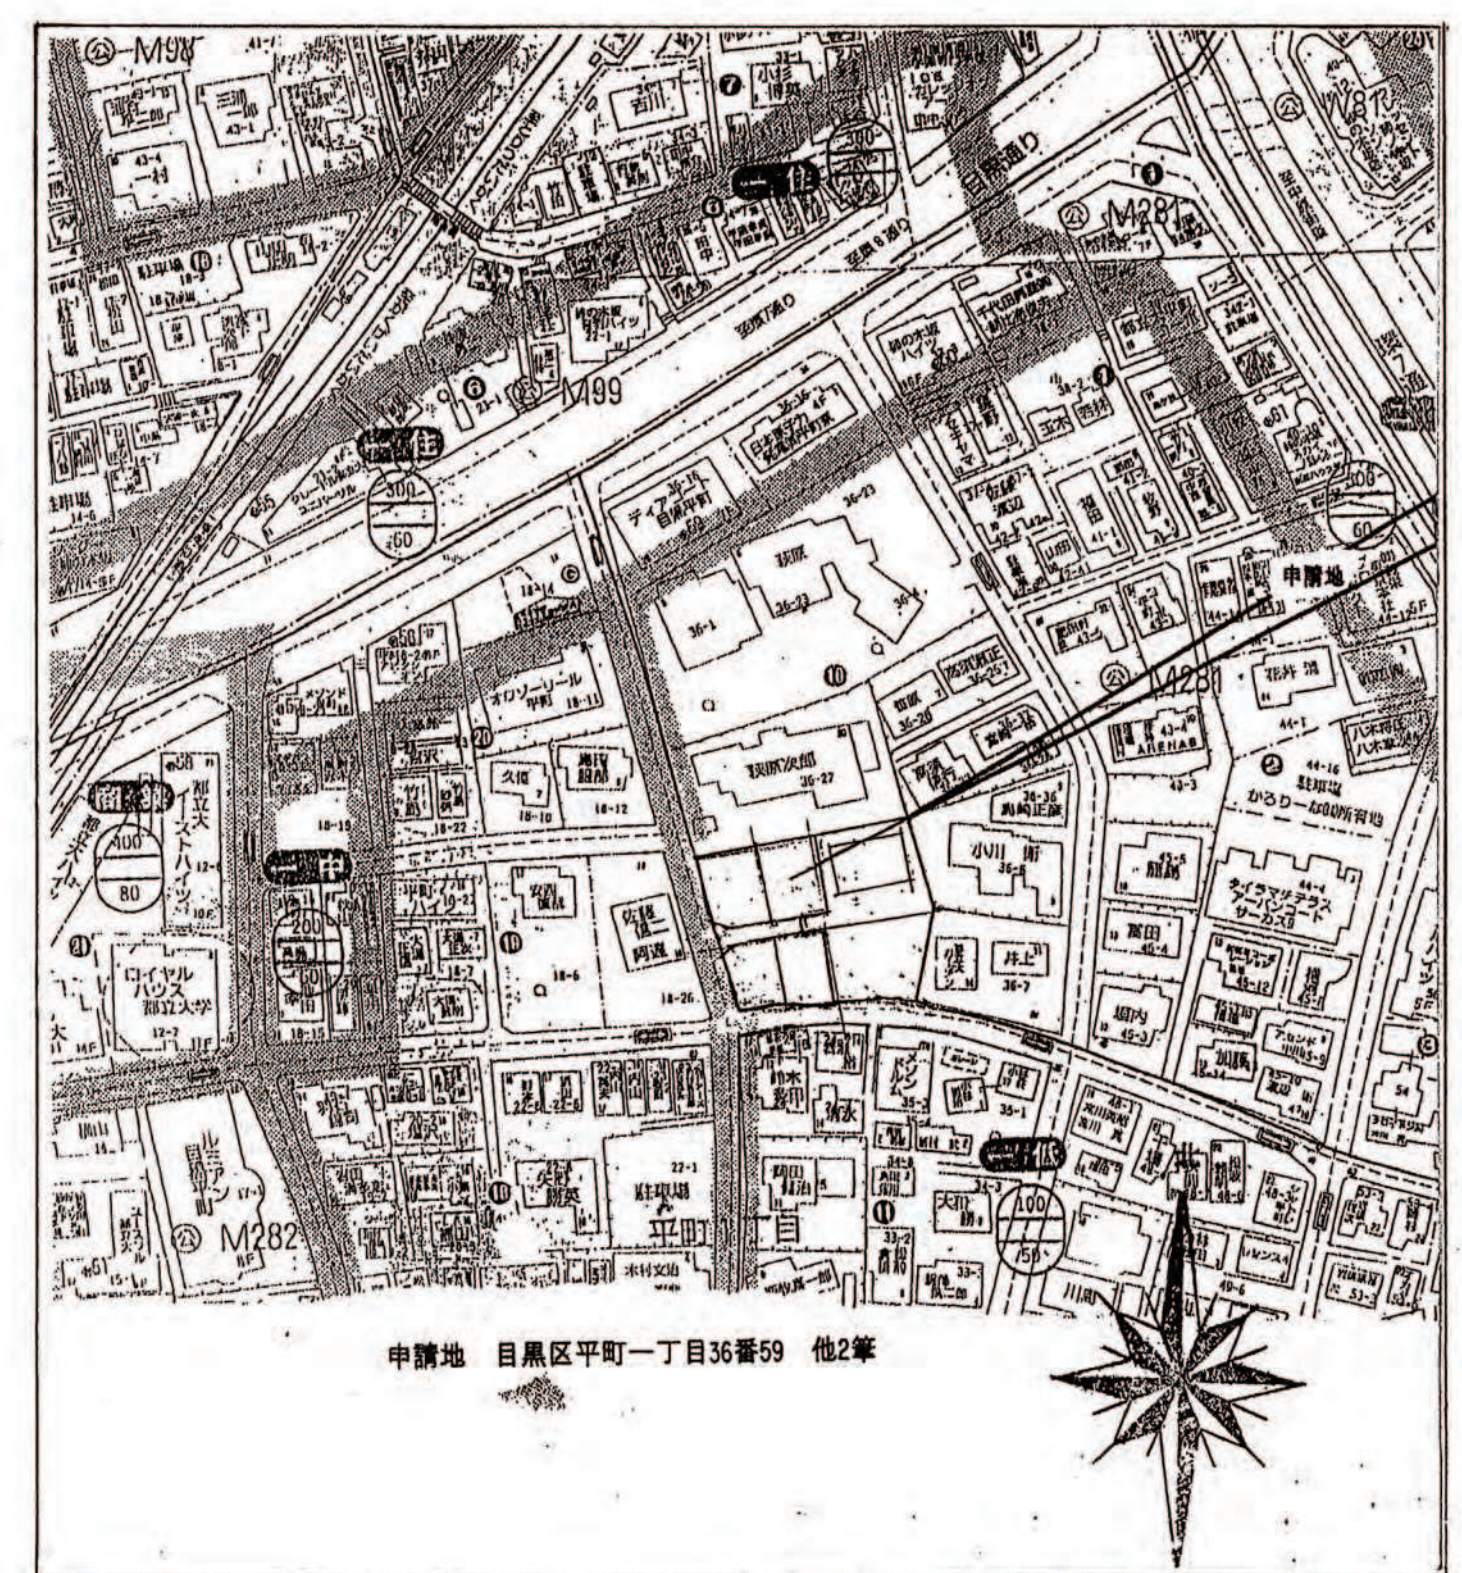

付近見取図 S.1/1500

開 発 登 録 簿 調 書

開発許可番号	平成16年10月19日	開発行為許可変更許可	第16-4号
開発区域に含まれる地域の名称	東京都目黒区平町一丁目36番59、他2筆	開発区域の面積	867.16㎡
開発許可を受けた者の住所および氏名	東京都目黒区平町一丁目10番19号 大橋 千世		
(工事施行者の住所)および氏名	(東京都中野区本町1-32-2 ハーモニータワー17F 住友林業緑化株式会社 高山 隆一)		
予定建築物の用途	専用住宅	検査済証発行年月日	17年1月9日
		工事完了公告年月日	17年1月9日
許可に基づく地位の承継	TEL		
変更事項			
備考			

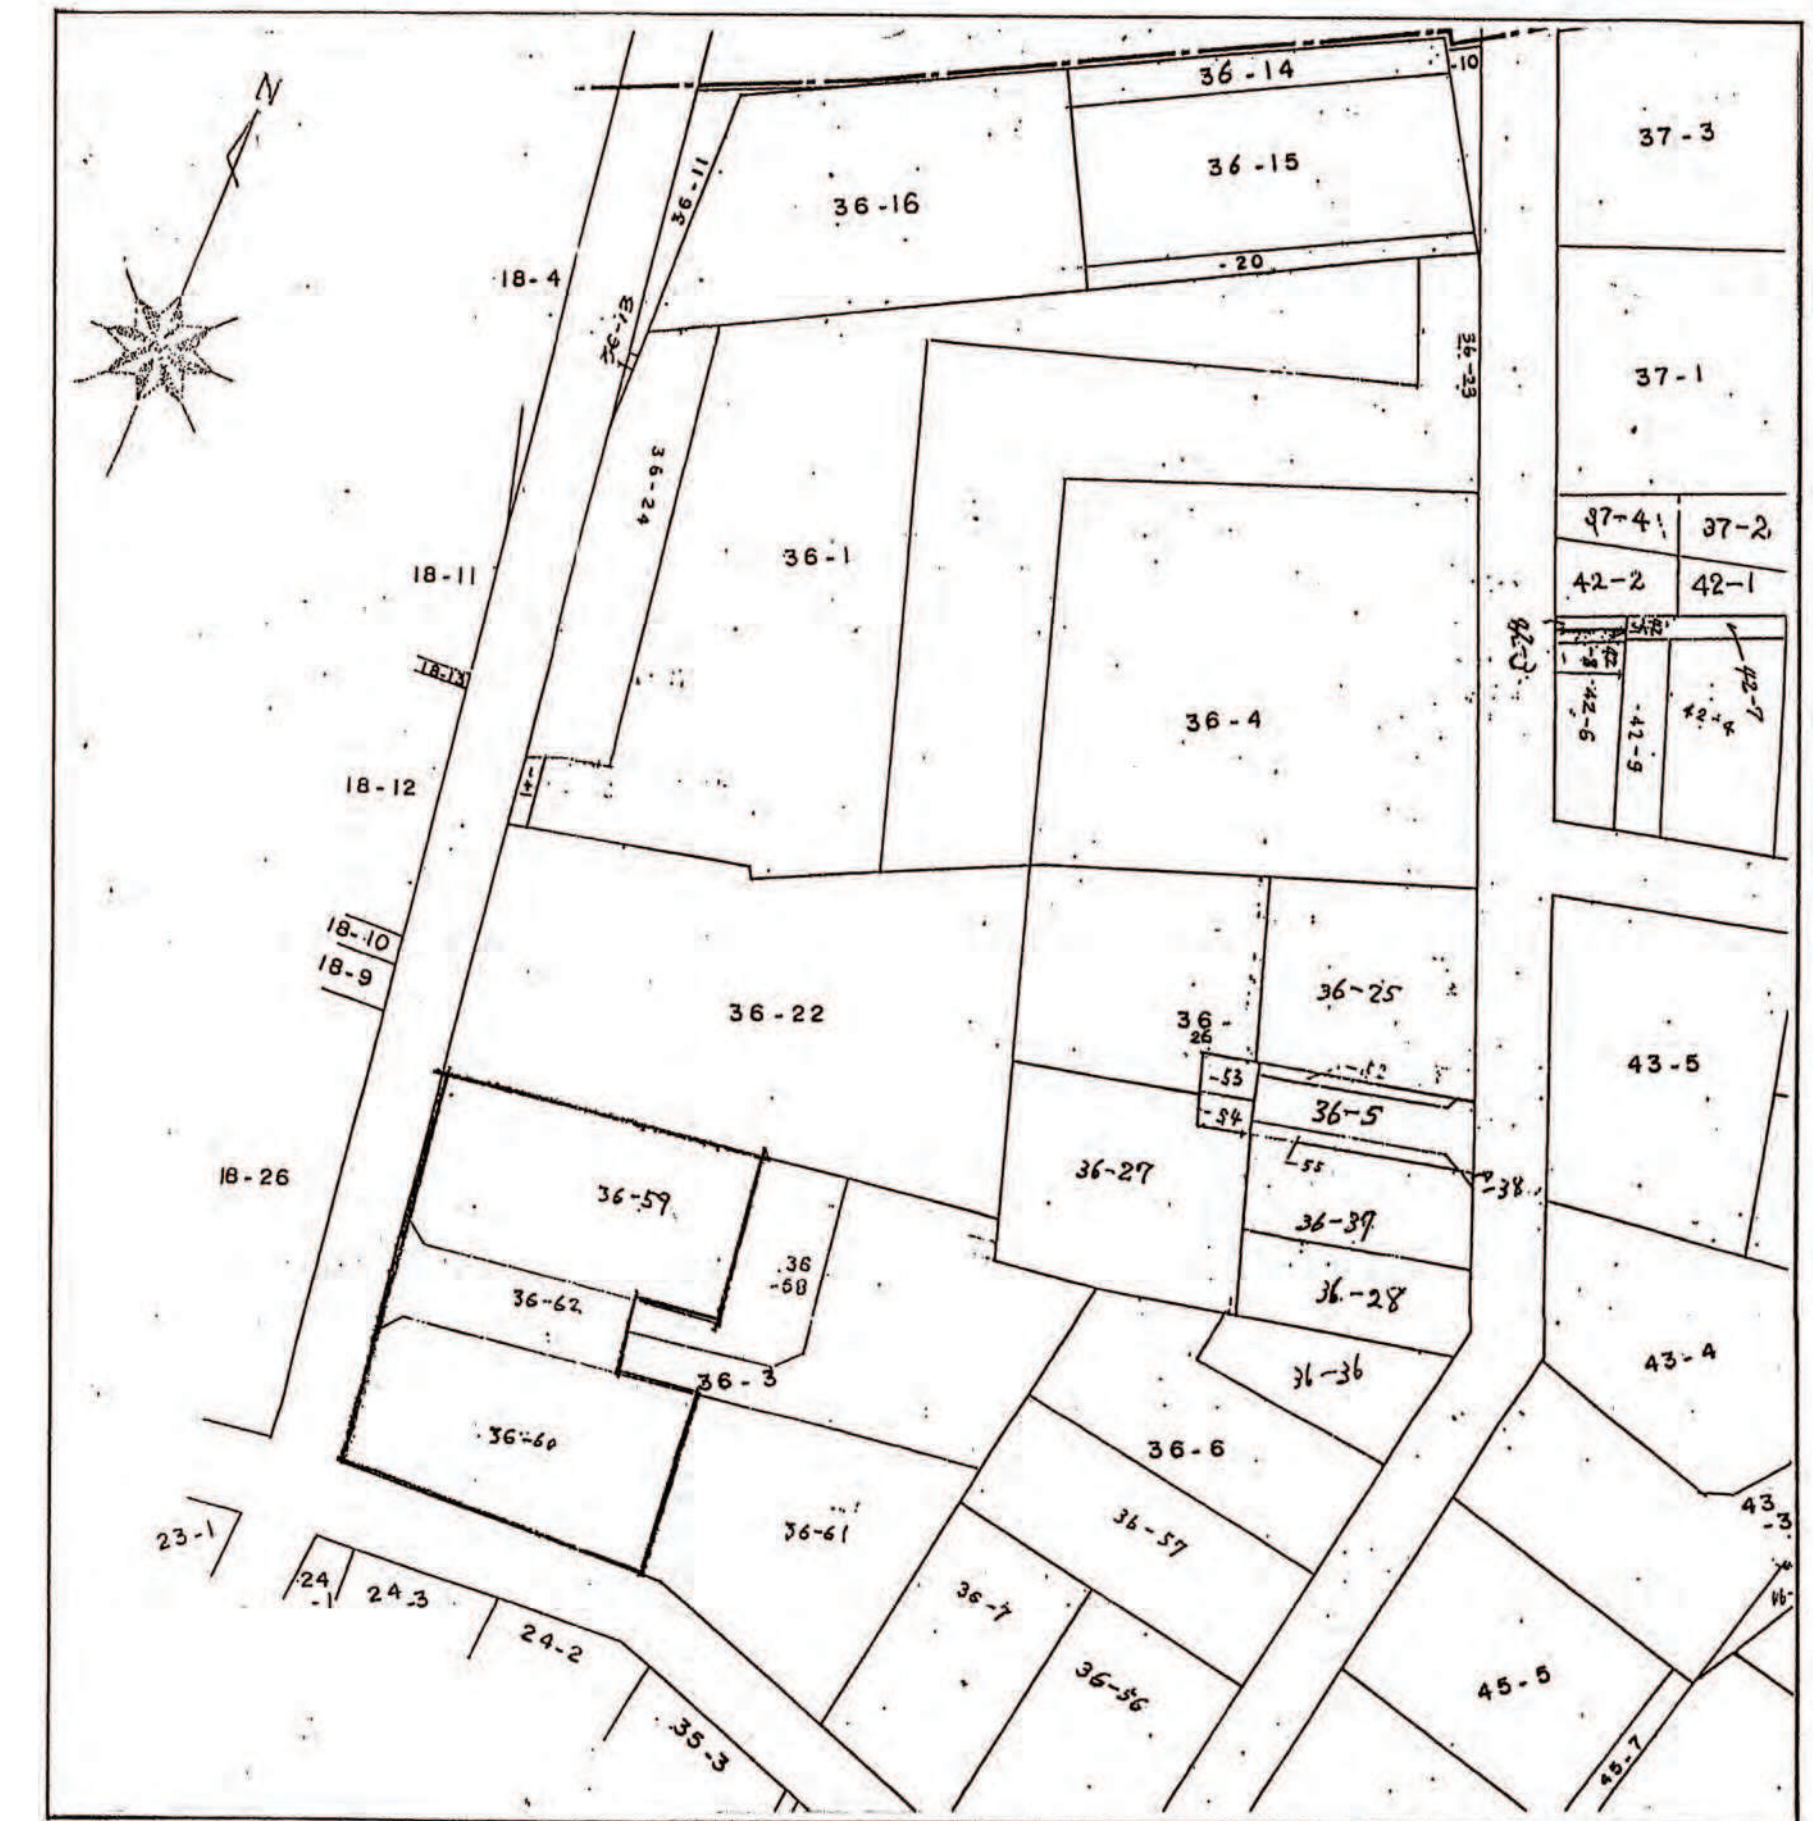

公図の写 S.1/600