



開 発 登 録 簿

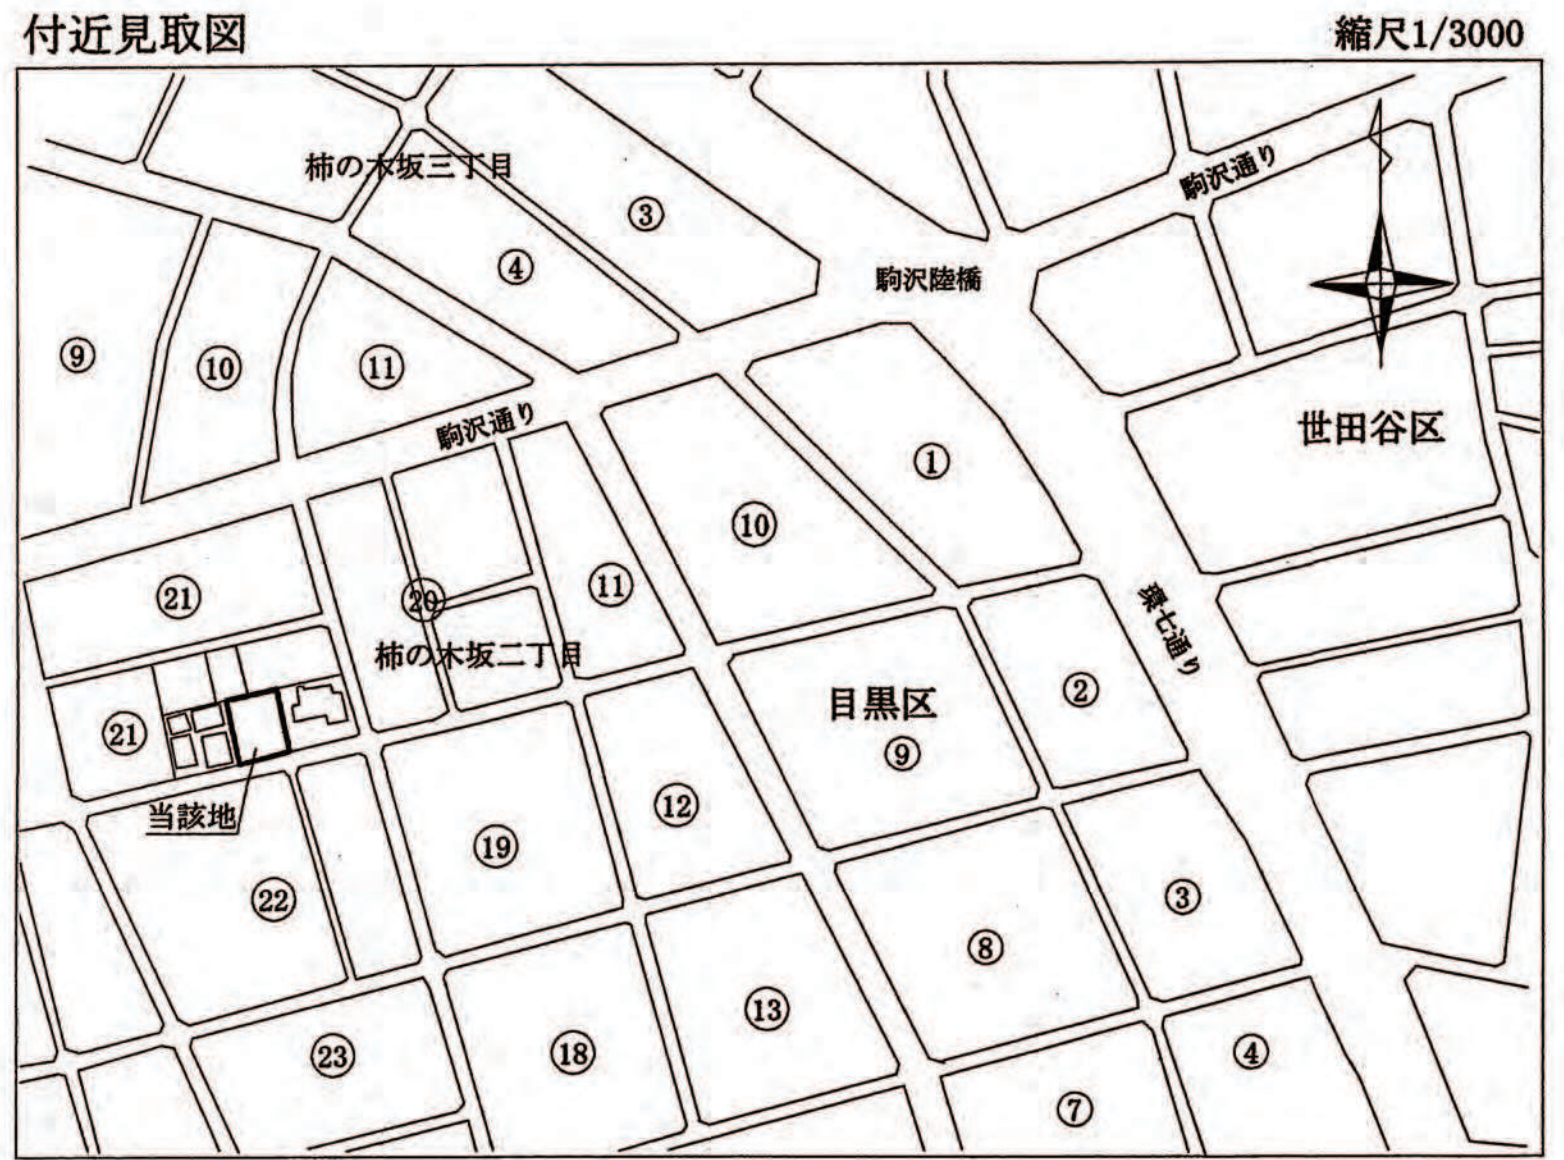

縮 尺	土地利用 計画図	1/100
	付 近 見 取 図	1/3,000~ 1/10,000
	公 図 写	1/600

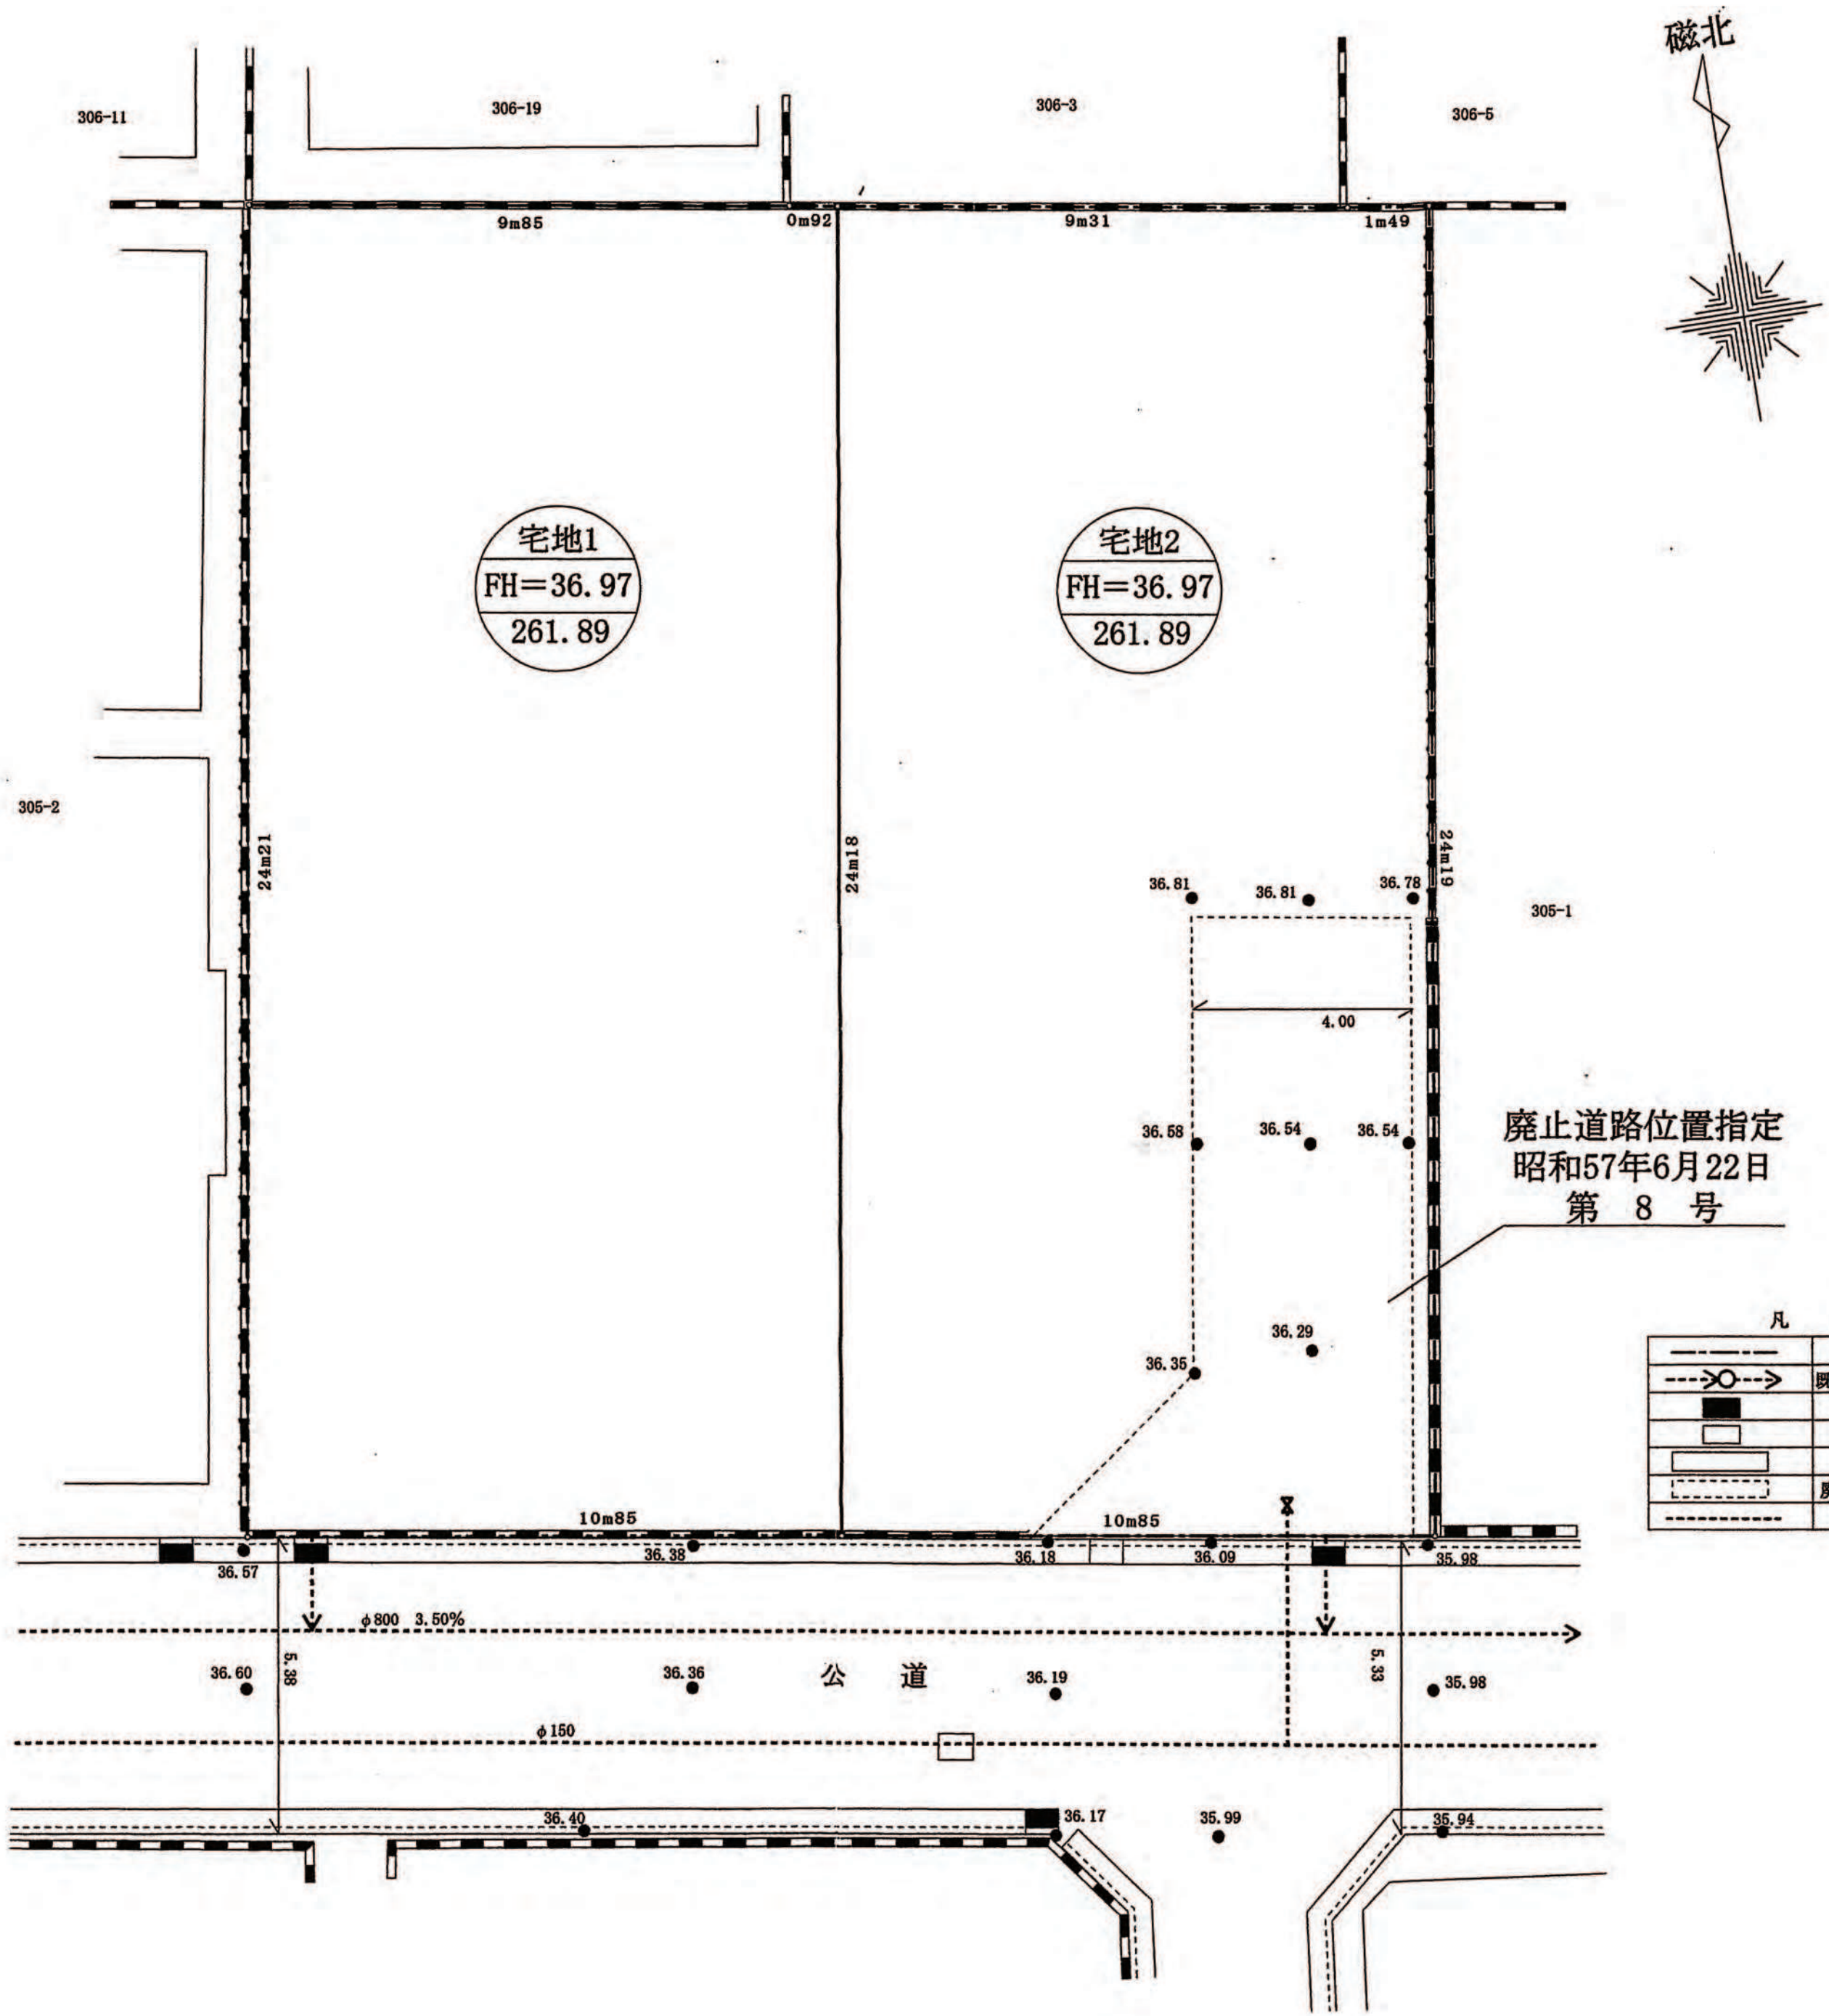

開 発 登 録 簿 調 書			
開 発 許 可 番 号	平成17 年 3 月 28 日	開発行為 変更許可	第 16-5 号
開発区域に含まれる 地 域 の 名 称	目黒区柿の木坂二丁目305番3 (住居表示 21番8号)	開発区域の 面 積	523.79㎡
開発許可を受けた者 の住所および氏名	東京都世田谷区野沢二丁目2番2号 株式会社 アクシコ 代表取締役 岡 本 政 一		
(工事施行者の住所 お よ び 氏 名)	(東京都八王子市矢野町210番地2 株式会社 フジリュウ 代表取締役 内田敦士)		
予定建築物の用途	専用住宅	検査済証発行年月日	17 年 4 月 1 日
		工事完了公告年月日	17 年 4 月 1 日
許可に基づく地位の 承 継	TEL		
変 更 事 項			
備 考			

* 確認申請前に総合治水計画、緑化計画の手続きを行う事。