



開 発 登 録 簿


付近見取図
S=1:2000

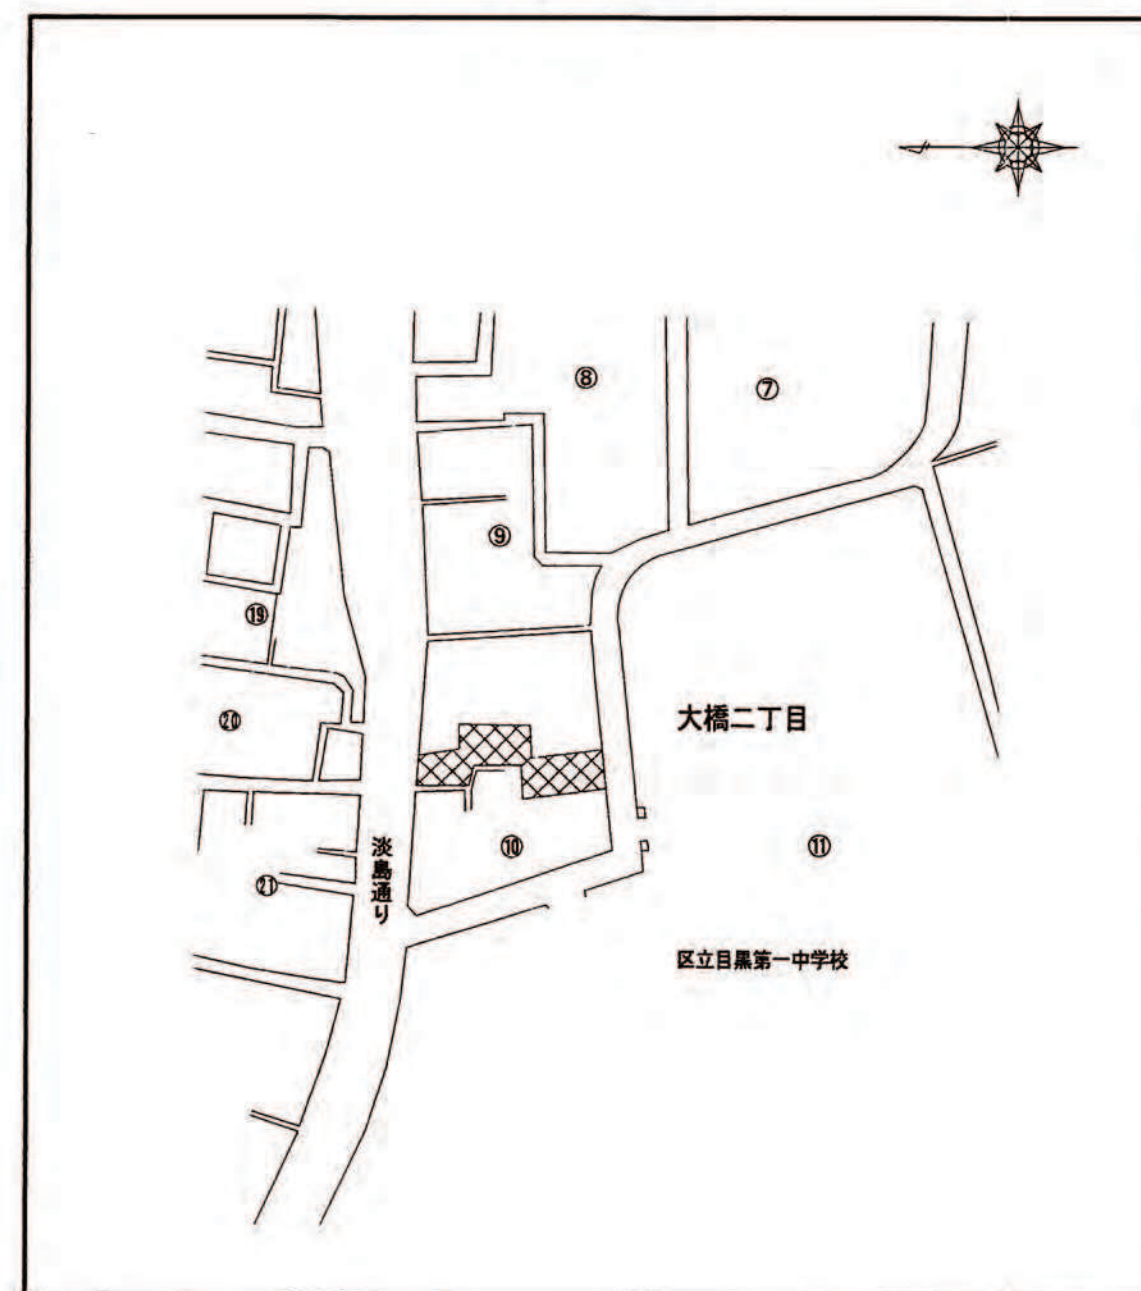

公 图 写
S=1:600

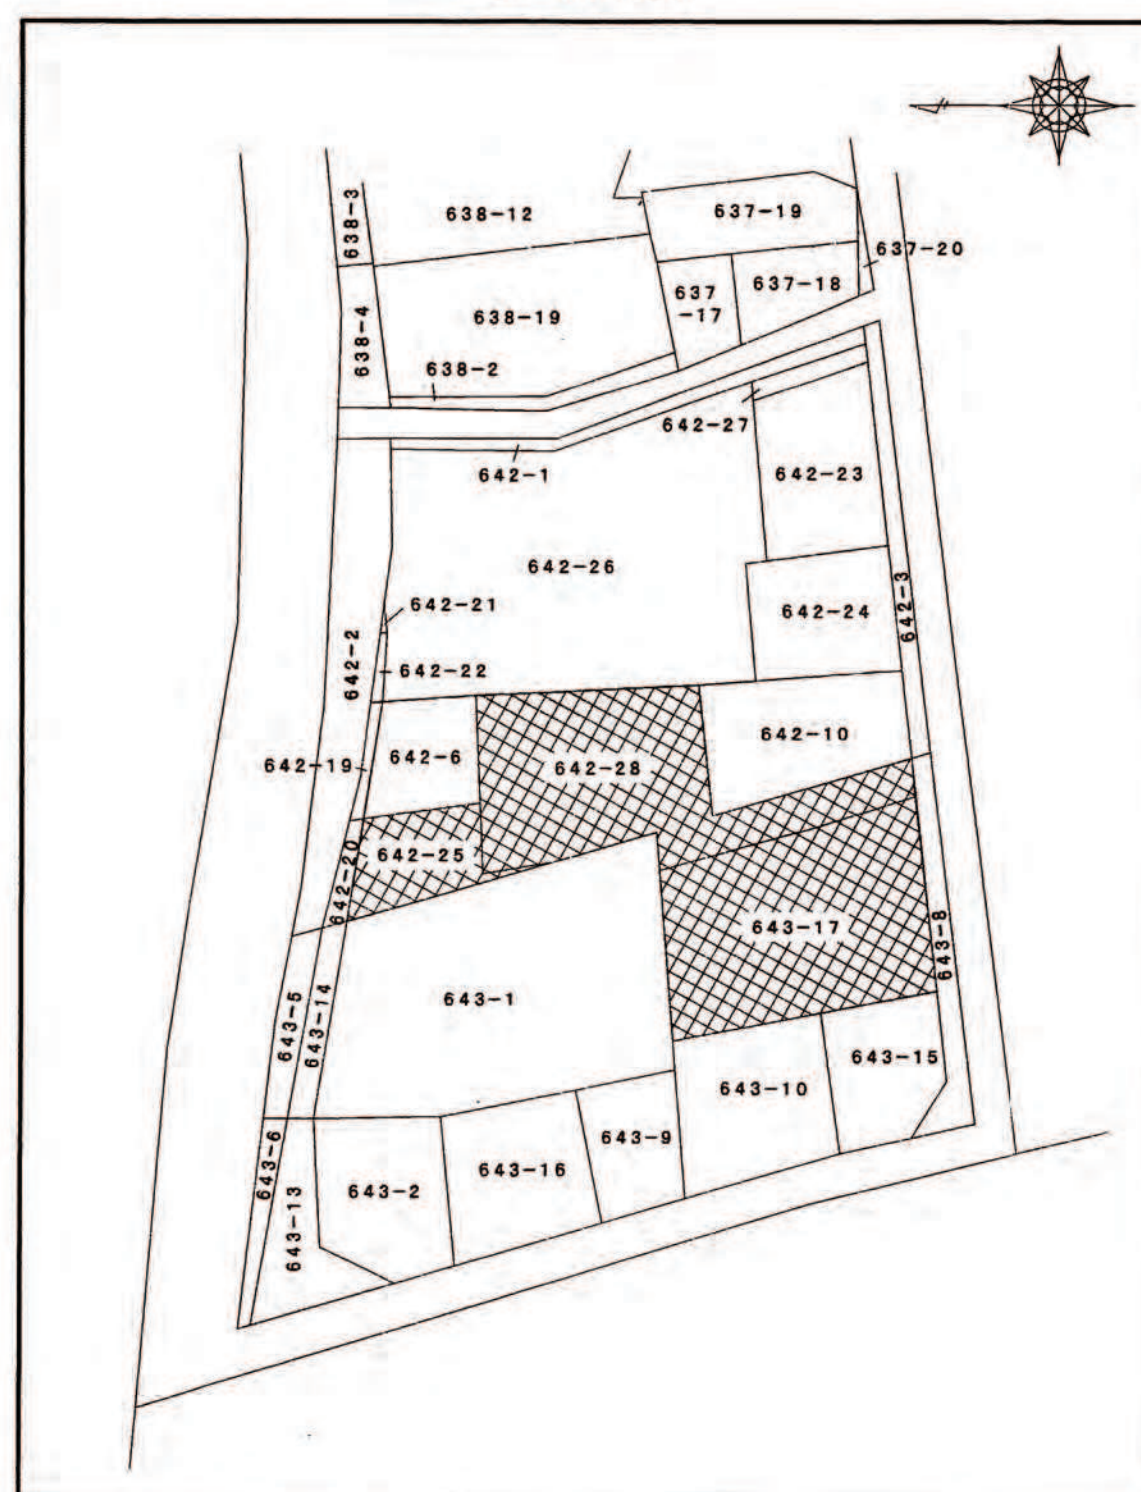

目黒区大橋二丁目土地利用計画図
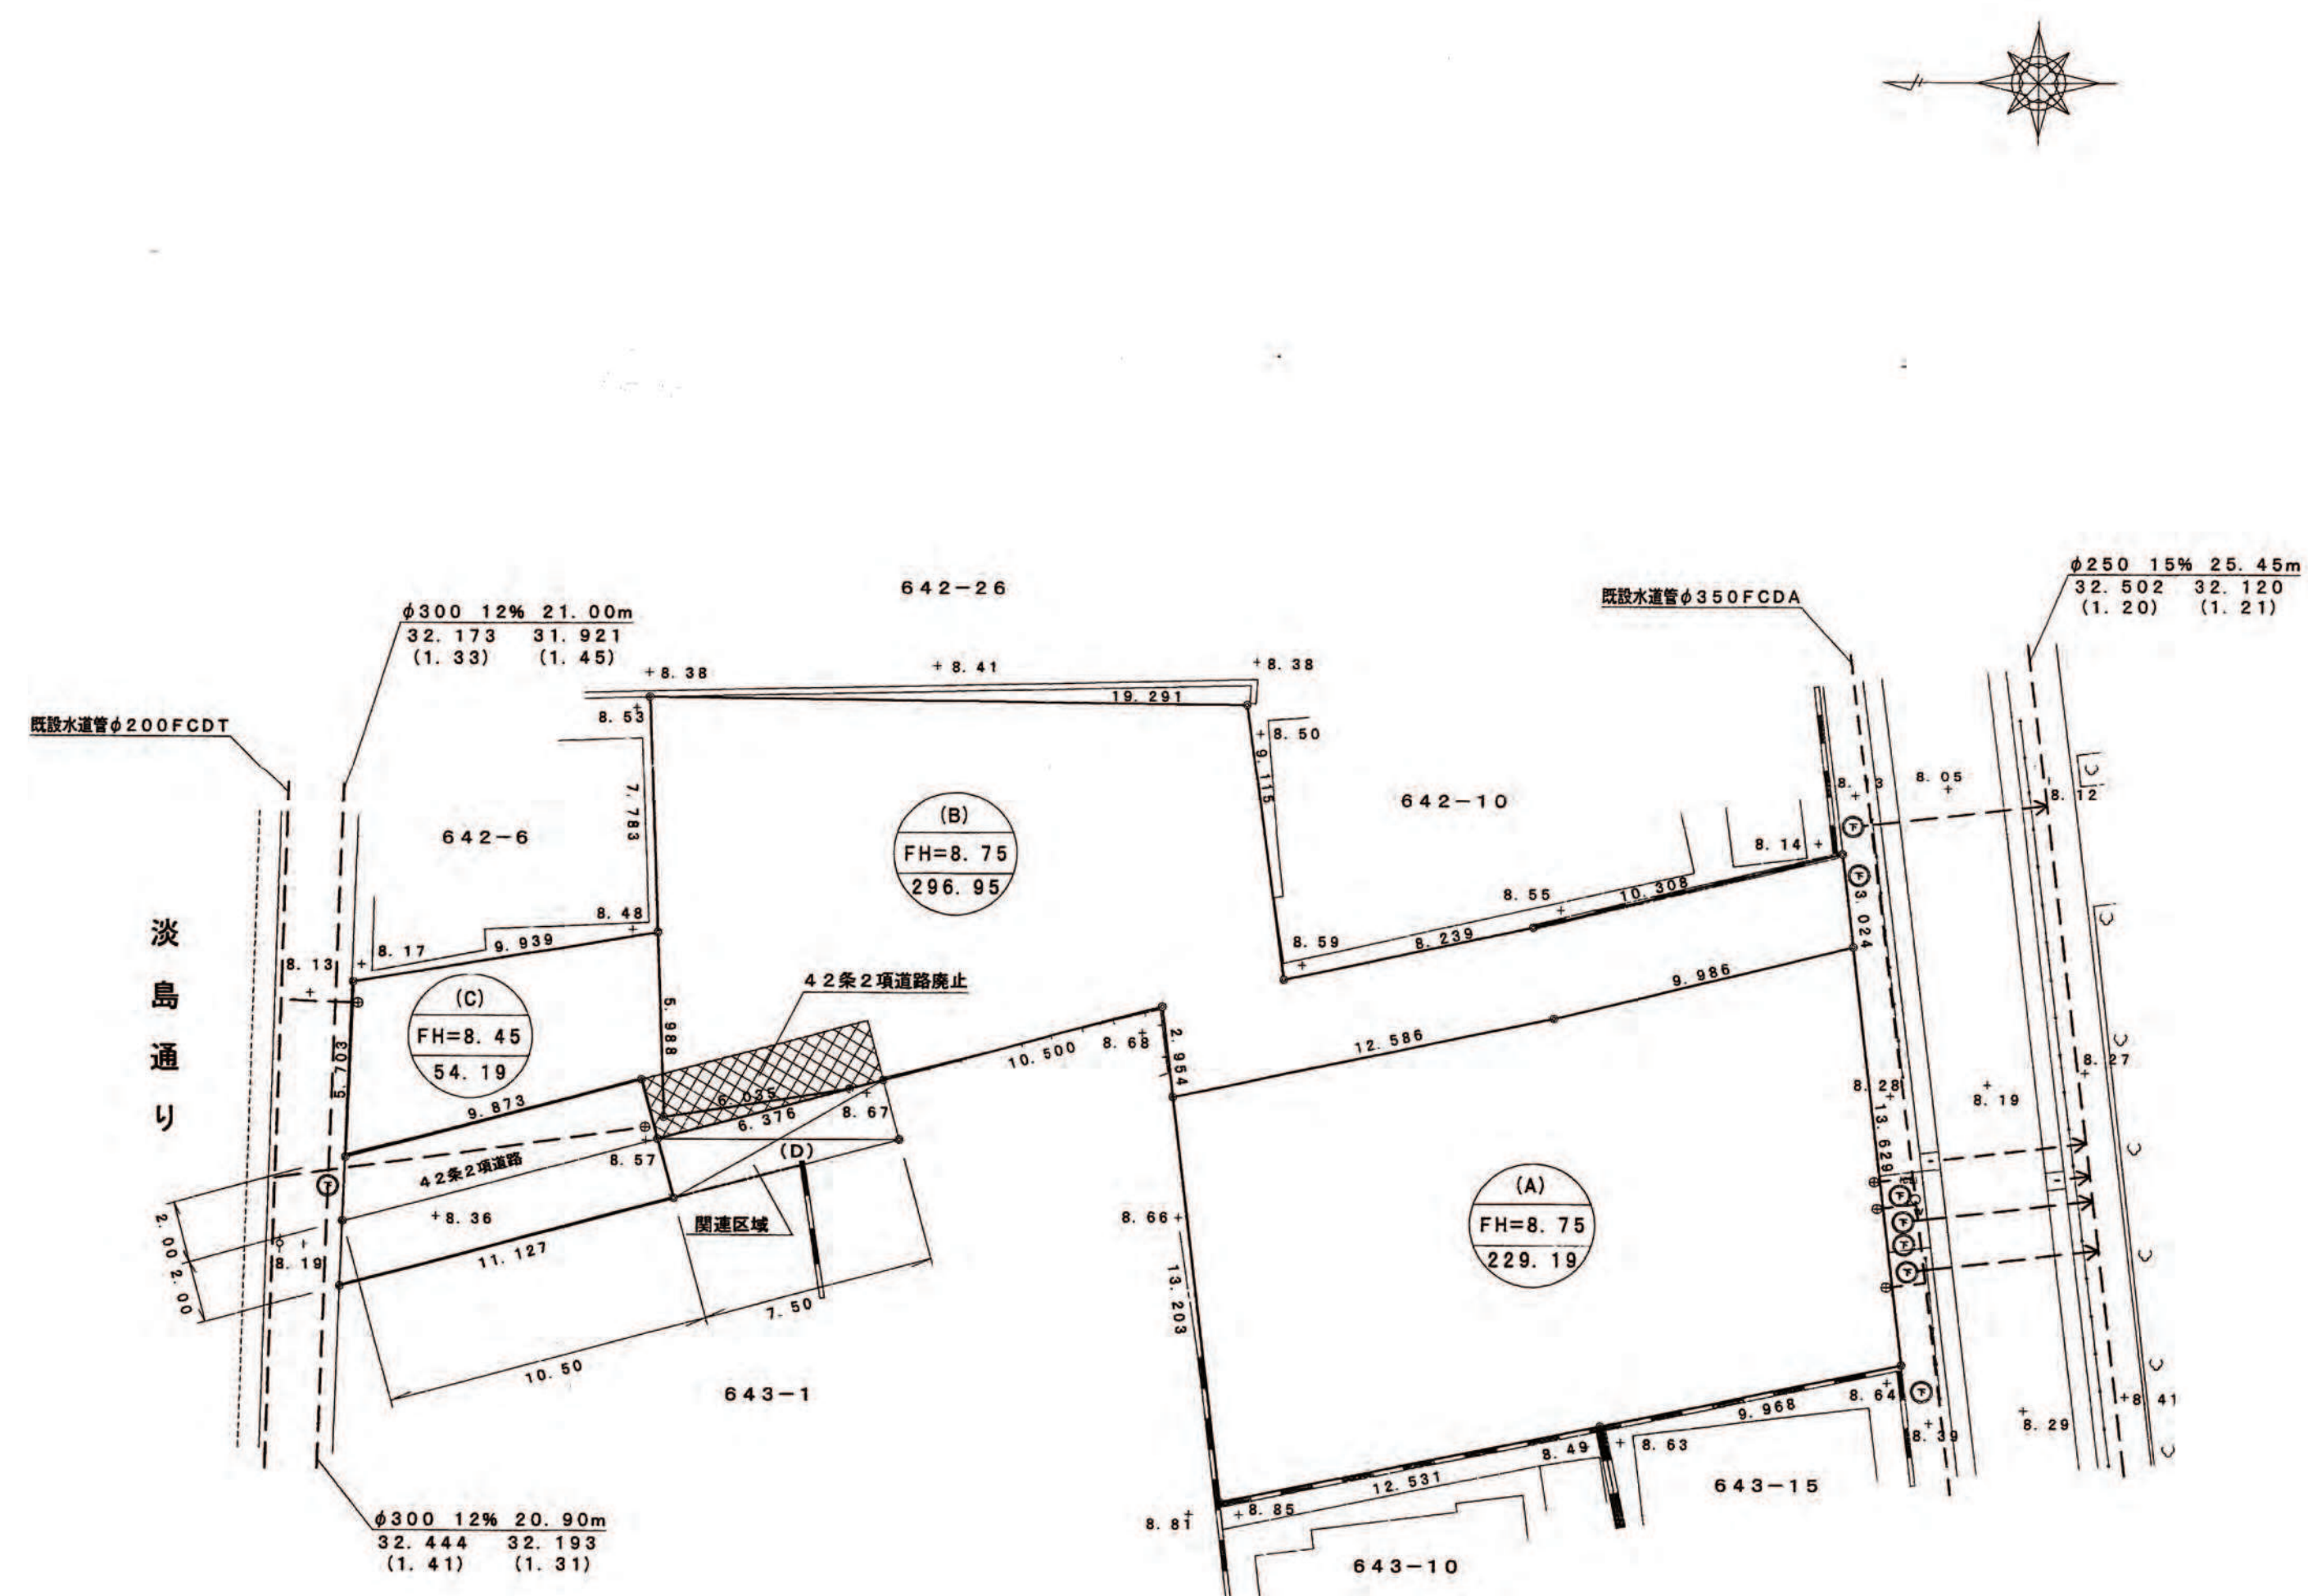
$$S = 1 / 200$$


建築確認申請前に、治水計画・緑化計画の手続きを行うこと。

縮 尺	土地利用 計 画 図	1/200
	付 近 見 取 図	1/3,000~ 1/10,000
	公 図 写	1/600

開 発 登 録 簿 調 書			
開 発 許 可 番 号	17年4月7日 開発行為 許 可 第16-6号 変更許可		
開発区域に含まれる 地 域 の 名 称	目黒区大橋二丁目44番2号 旭2筆	開発区域の 面 積	650.33㎡
開発許可を受けた者 の住所および氏名	東京都千代田区霞が関1-4-1 首都高速道路公園 理事長 橋本 鋼太郎 (東京都世田谷区野毛2-20-18 (株)三共土木 代表取締役 木村 恭行)		
予定建築物の用途	専用住宅	検査済証発行年月日	17年5月2日
		工事完了公告年月日	17年5月2日
許可に基づく地位の 承 継	TEL		
変 更 事 項			
備 考			