


開 発 登 録 簿

土地利用 計画図	1/200
付 近 見 取 図	1/3,000~ 1/10,000
公 図 写	1/600


開 発 登 録 簿 調 書			
開 発 許 可 番 号	18年 6月23日	開 発 行 為	許 可 第 18-1 号 変更許可
開発区域に含まれる 地 域 の 名 称	目黒区碑文谷三丁目 19番5の一部 19番10	開発区域の 面 積	1405.31 m ²
開発許可を受けた者の 住所及び氏名	千代田区永田町2-13-10 ジブラルタ生命保険株式会社 代表取締役 ティモシー・イー・ファイギー		
(工事施行者の住所) (及 び 氏 名)	(港区元赤坂一丁目3番8号 鹿島建設 株式会社 東京建築支店 取締役執行役員 副社長支店長 大神 清)		
予定建築物の用途	有料老人ホーム	検査済証発行年月日	19年5月29日
		工事完了公告年月日	19年5月29日
許可に基づく地位の 承 継	TEL		
変 更 事 項	19年4月23日 ・代表取締役変更 倉重光雄 ・擁壁の変更 ・排水ルートの変更 ・地番の変更 19番5の一部		
備 考	18.7.-3 第37条 承認		

付近見取図 1/3,000

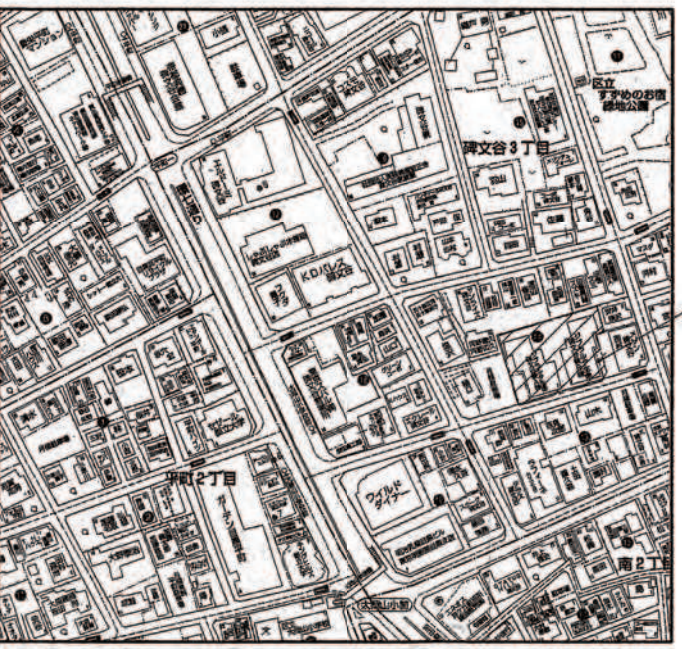


計画地
目黒区碑文谷三丁目19-5の一部
住居表示: 三丁目14番7号

公図写 1/600

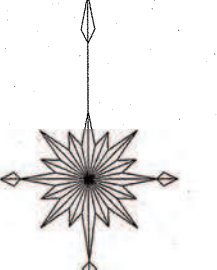

土地利用計画図 1/200

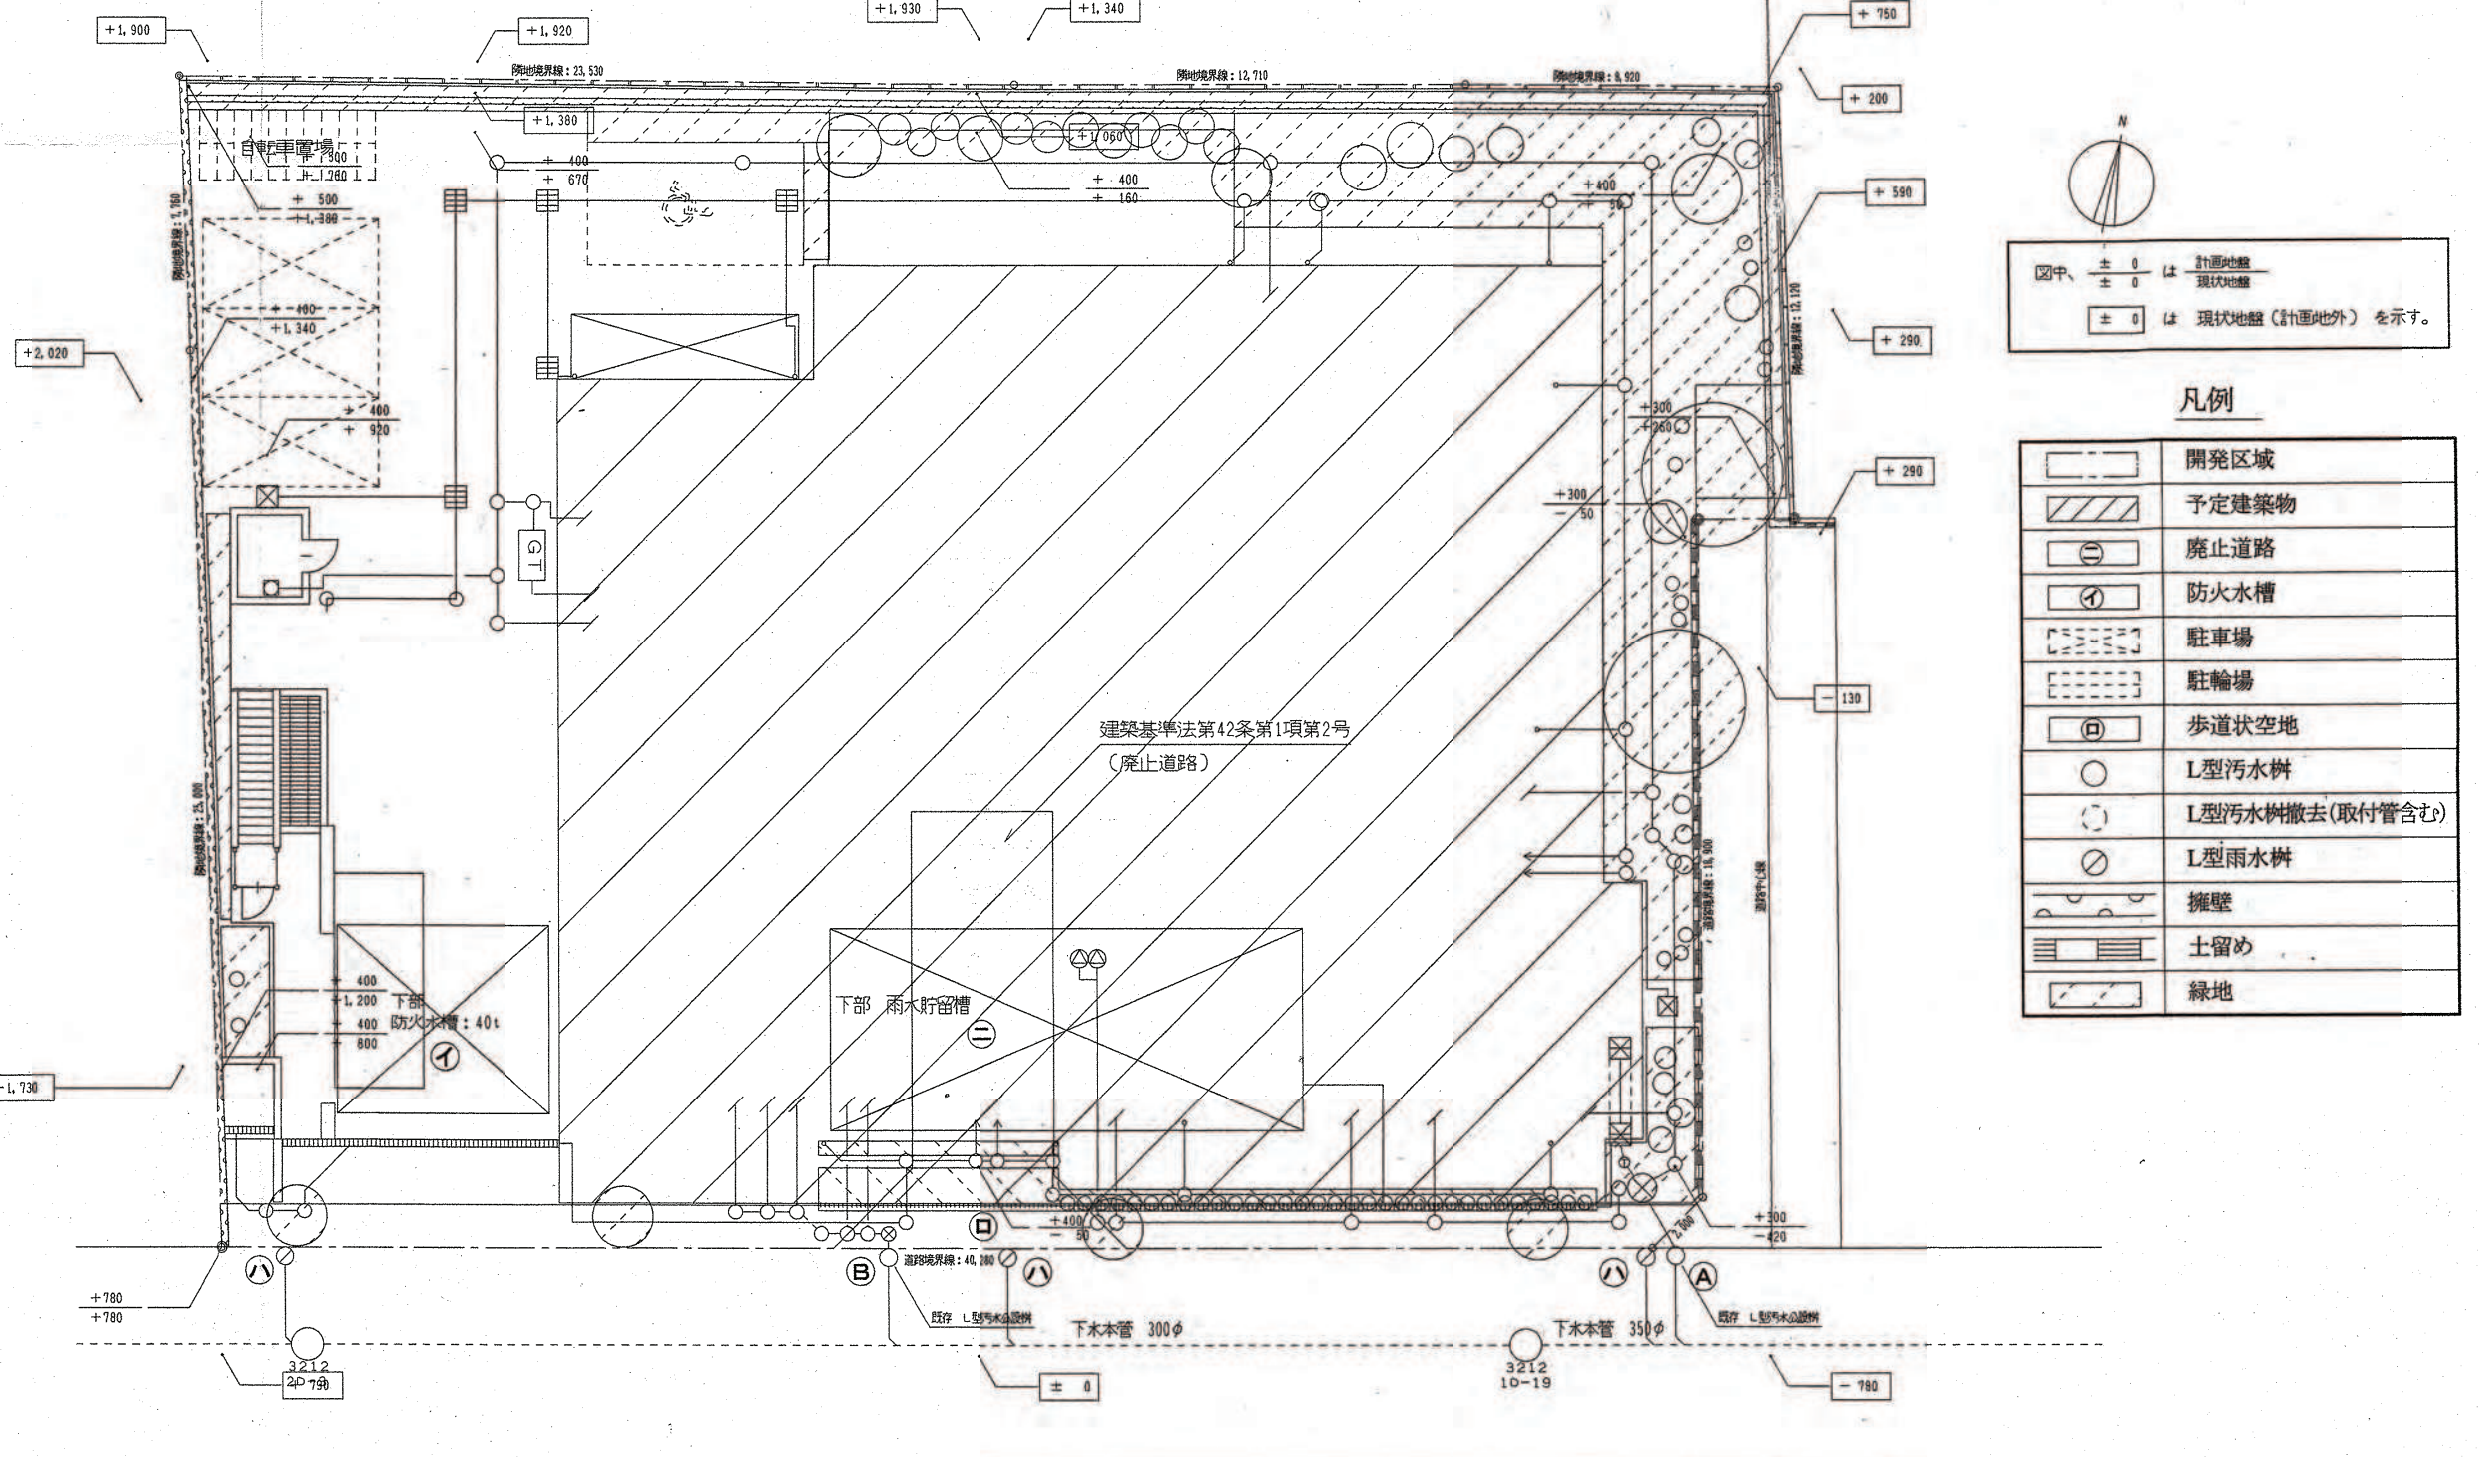

凡例
図中、
は 開発区域
は 予定建築物
は 庭止道路
は 防火水槽
は 駐車場
は 駐輪場
は 歩道状空地
は L型汚水樹
は L型汚水樹撤去(取付管含む)
は L型雨水樹
は 擁壁
は 土留め
は 緑地

(ア)開発区域内に設置する公共施設									
種 別	記 号 又 は 番 号	幅員m	延長m	面積m ²	管理者	土地所有者	構造	備 考	
防火水槽	(A)	40t			事業主	事業主			
歩道状空地	(B)	幅員1.50m			事業主	事業主		パターロックシグ	
(イ)開発区域外に設置する公共施設									
種 別	記 号 又 は 番 号	幅員m	延長m	面積m ²	管理者	土地所有者	構造	備 考	
L型汚水樹	(A)	φ0.50m	1.5m		下水道局	目黒区		新設	
L型汚水樹	(B)	φ0.50m	1.5m		下水道局	目黒区		新設	
汚水排水管	(A)	φ0.20m	2.50m		下水道局	目黒区	VU	新設	
汚水排水管	(B)	φ0.20m	2.50m		下水道局	目黒区	VU	新設	
L型雨水樹	(C)	φ0.50m	3.5m		目黒区	目黒区		緑地部のみ設置予定	
(ウ)開発区域内で廃止する公共施設									
種 別	記 号 又 は 番 号	幅員m	延長m	面積m ²	管理者	土地所有者	構造	備 考	
汚水排水管	(A)	φ0.15m	2.50m						
汚水排水管	(B)	φ0.15m	2.50m						
(エ)開発区域外で廃止する公共施設									
種 別	記 号 又 は 番 号	幅員m	延長m	面積m ²	管理者	土地所有者	構造	備 考	
汚水排水管	(A)	φ0.15m	2.50m						
汚水排水管	(B)	φ0.15m	2.50m						