
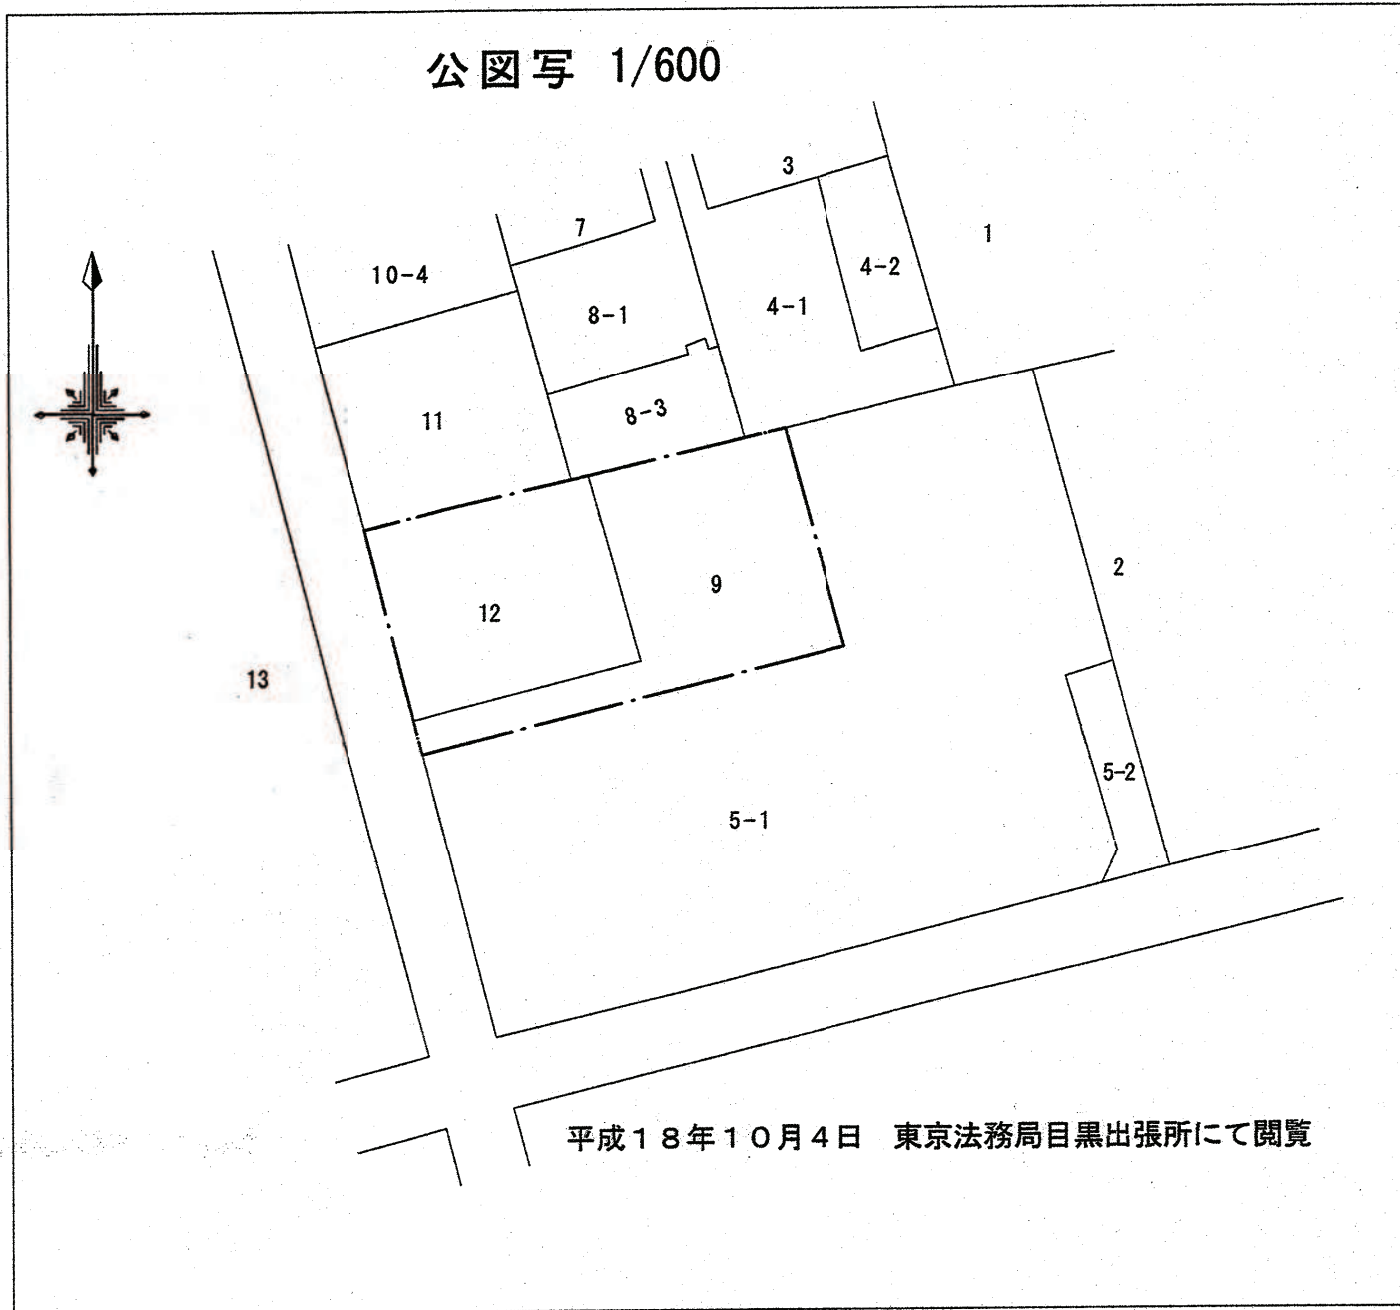



開 発 登 録 簿

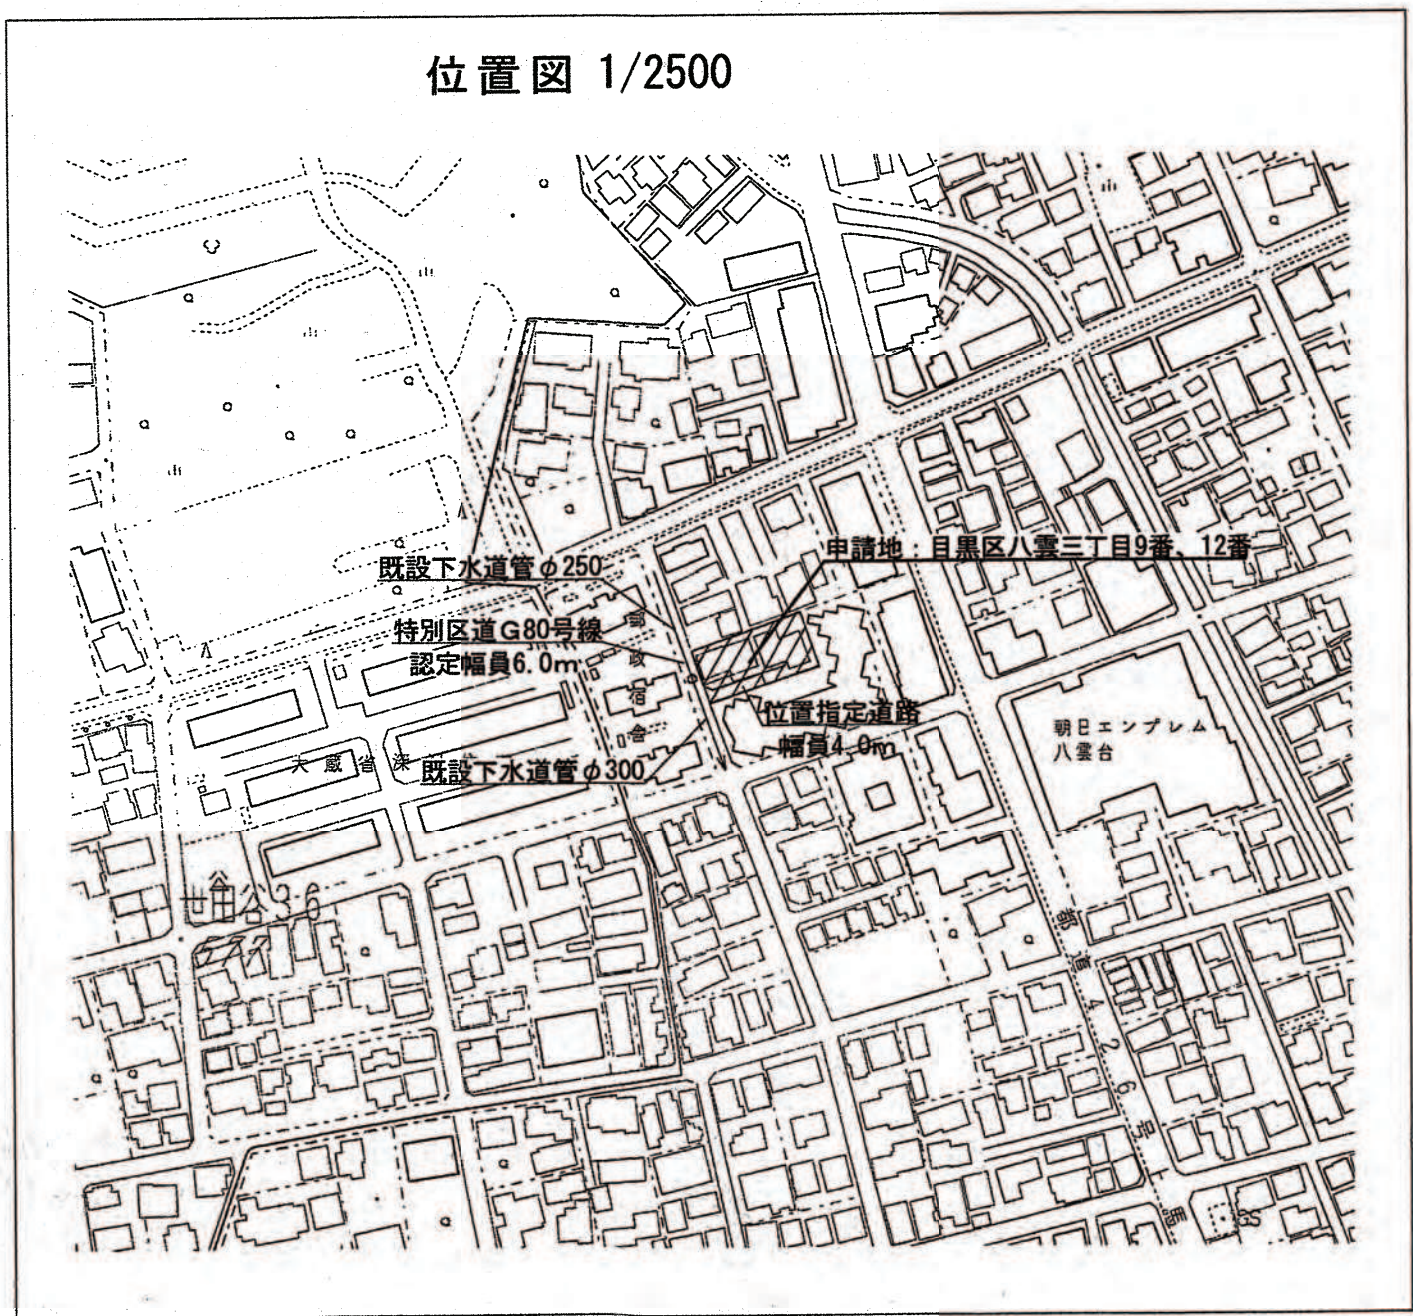

縮 尺	土地利用 計 画 図	1/100
	付 近 見 取 図	1/3,000~ 1/10,000
	公 図 写	1/600

開 発 登 録 簿 調 書

開 発 許 可 番 号	平成19 年 8 月 1 日	開 発 行 為	許 可 第 18-4-2 号
開 発 区 域 に 含 ま れ る 地 域 の 名 称	目黒区八雲三丁目9番、12番		665.07㎡
開 発 許 可 を 受 け た 者 の 住 所 お よ び 氏 名	東京都港区虎ノ門四丁目3番1号 株式会社ダイナシティ 取締役 企画・建設担当 梅林 良行		
（工事施行者の住所） お よ び 氏 名	（東京都港区虎ノ門一丁目20番10号 西松建設株式会社関東支店 取締役専務執行役員 支店長 井上 直宣		
予定建築物の用途	共同住宅	検査済証発行年月日	20年2月9日
		工事完了公告年月日	20年2月9日
許可に基づく地位の 承 継	TEL		
変 更 事 項	20.2-6 1. 敷地内緑化 2. 擁壁（壁高） 3. 敷地内排水 変更前 97.99㎡ H=1,100 雨水汚水ルート （浸透ハコφ200 L=34.1m、 浸透斜口φ500 7基） 変更後 107.52㎡ H=3,100 （擁壁H=1,100、壁H=2,000） 雨水汚水ルート 浸透ハコ （浸透ハコφ200 L=35.2m 浸透斜口φ500 7基）		
備 考	19.2.27 第37条 承認		

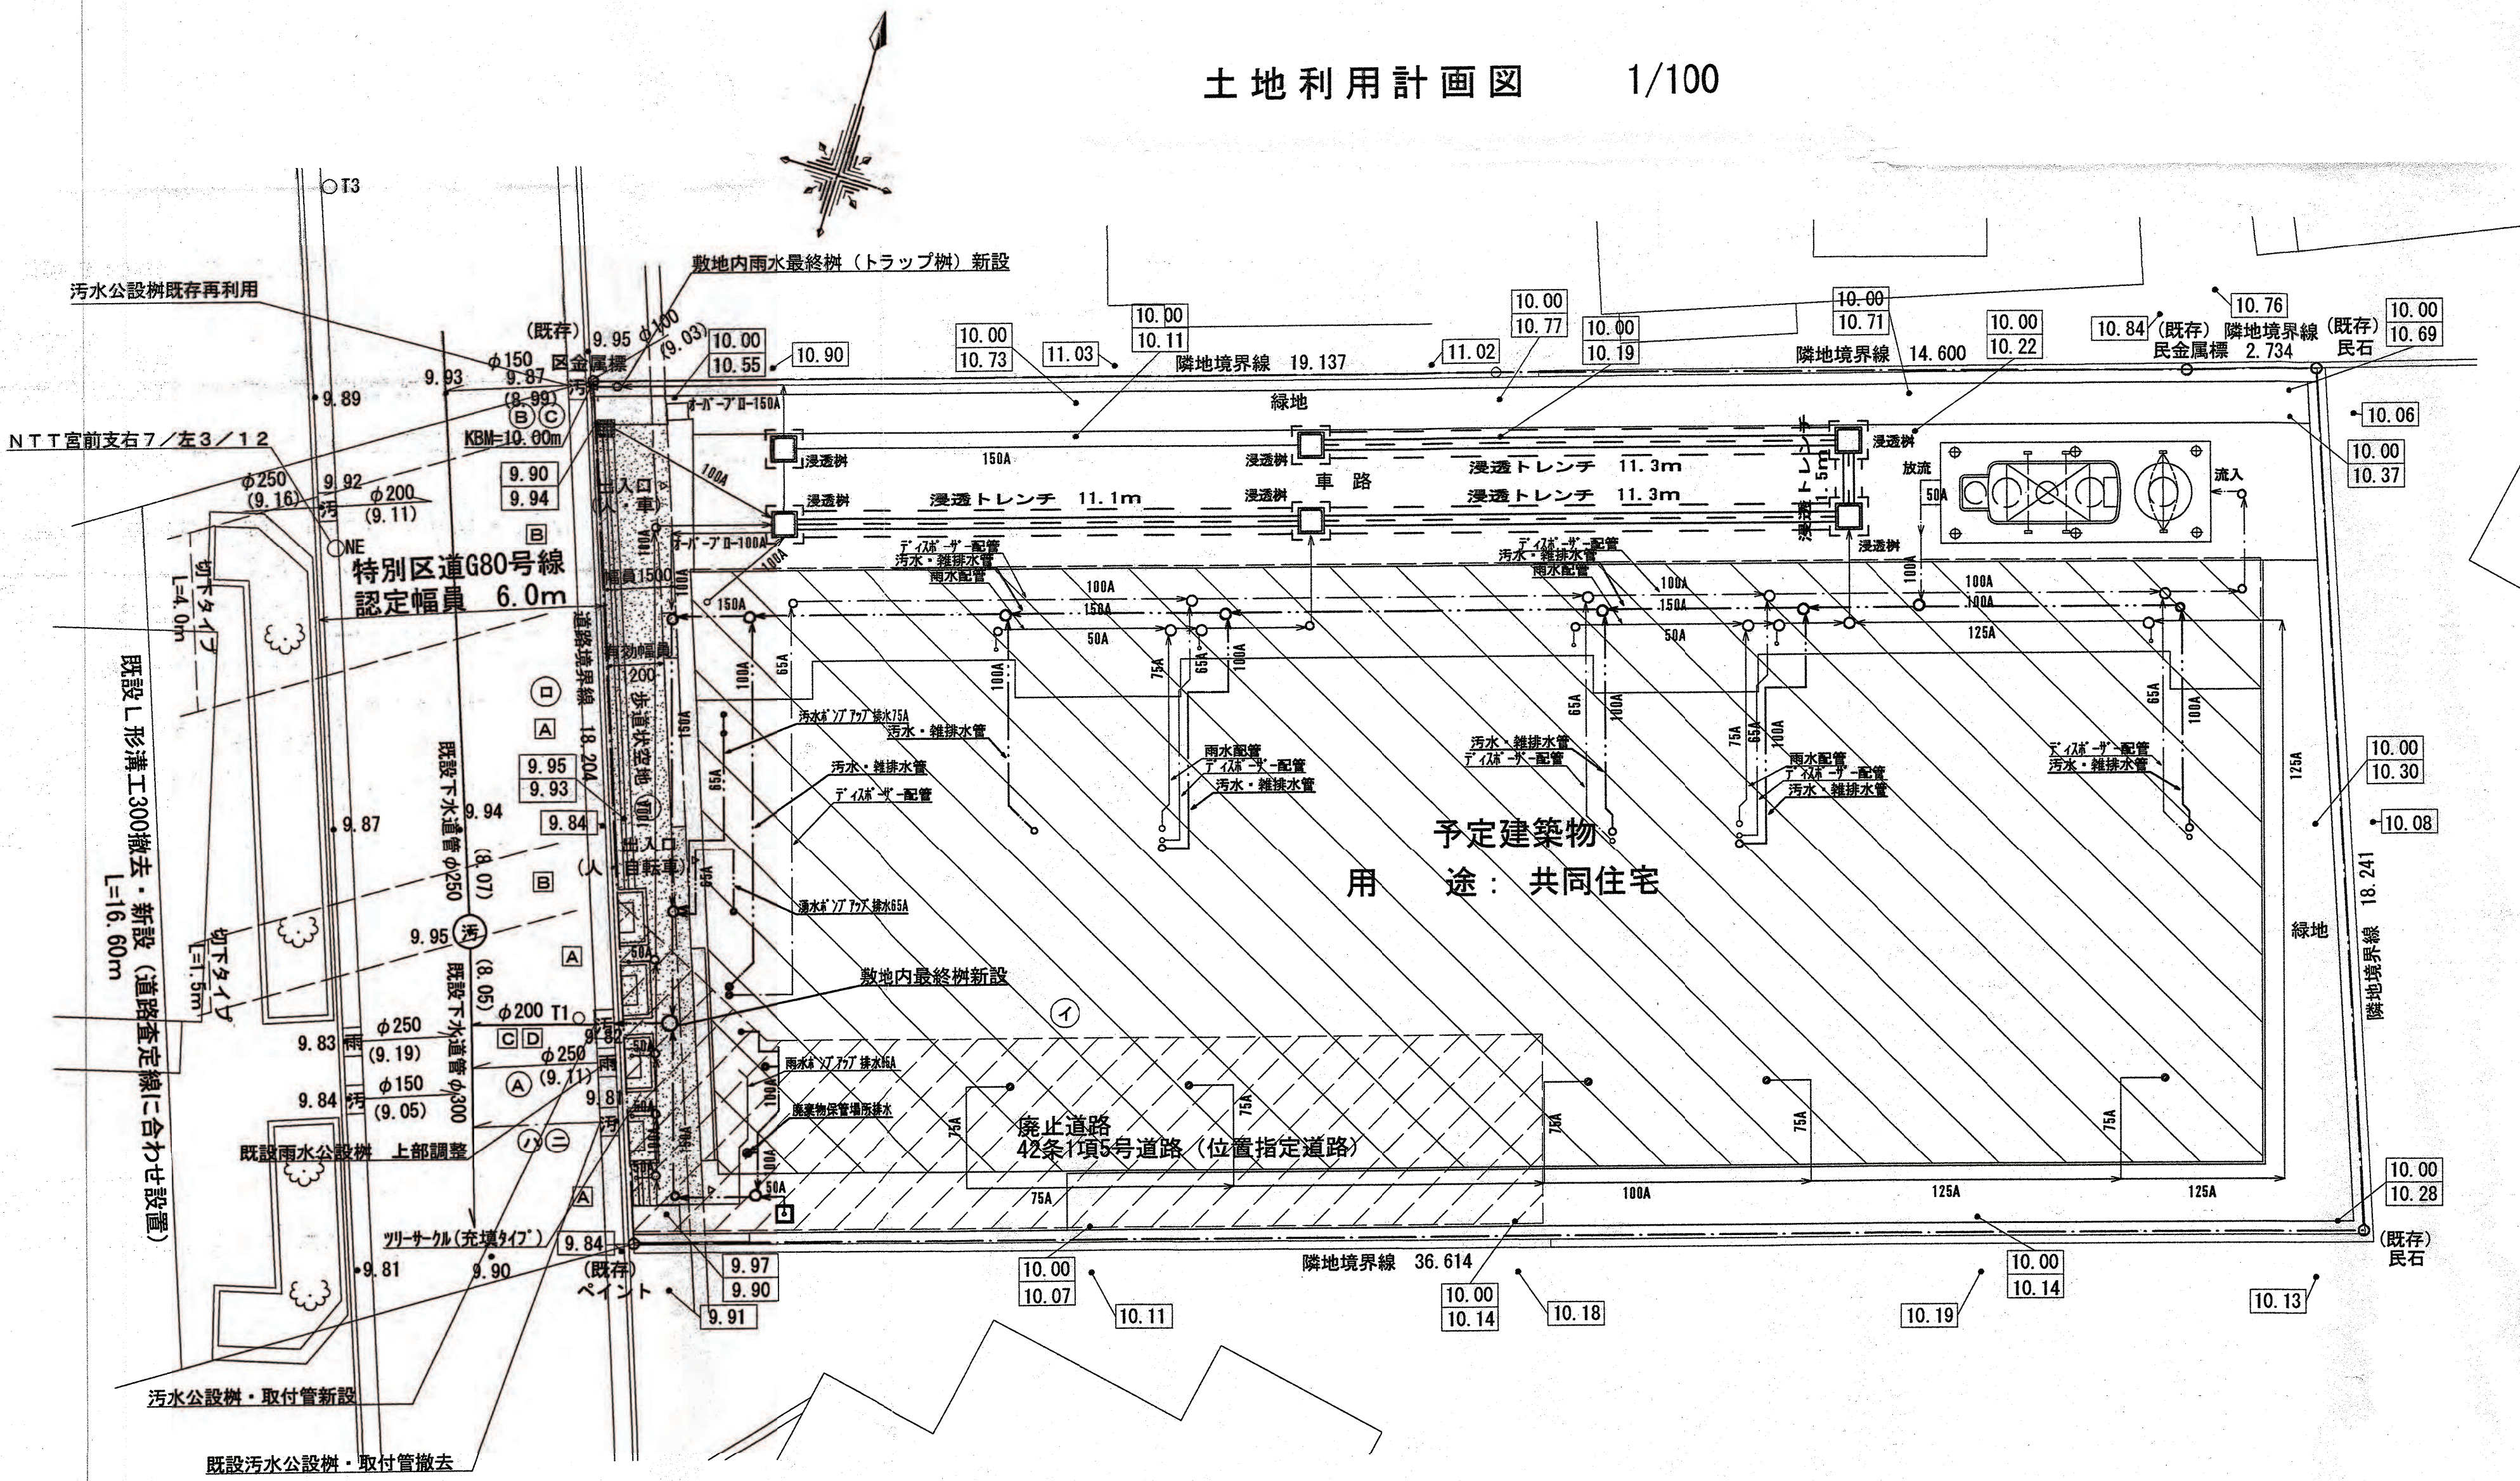

10.00	←計画地盤高
10.22	←現況地盤高

項 目	種 別	備 考
開 発 区 域		665.07㎡
道 路		特別区道680号線 W=6.0m
緑 地		
廃 止 道 路		42集1項5号道路 (位置指定道路)
予定建築物		共同住宅 RC造 地下1階地上3階 5戸
歩道状空地		花崗岩ピンコロ石仕上

名 称	图 号	备 考
雨水浸透管		φ200、H750×W750 L=34.1m
雨水浸透井		φ500、H750×W1000 7 基 至原状
雨水树・雨水管		小口径树 φ200、φ100~150VP
雨水集水树		300×300
円形側溝		200
汚水管・汚水树		小口径树 φ150、φ100~125VP 汚水・側溝系統
汚水管・汚水树		小口径树 φ150~200、φ100~150VP 汚水・側溝系統

公共施設等整備一覧表													
公共施設の計画に關し、開発区域内・外及び設置・撤止の別				構 造				管理者及び帰属			備考		
工事種別	区域内外	施設種別	種 別	幅員・寸法	延長 (m)	面積 (㎡)	構造	管理者	建設帰属先	用地所有者			
工事種別	区域外	公共施設		L形溝工	300B	11.10m	鉄筋コンクリート	目黒区	目黒区	目黒区	H=1.3m		
				L形溝工切下げ	300E	5.50m	鉄筋コンクリート	目黒区	目黒区	目黒区		段差5cm	
				汚水井	300用	1ヶ所	鉄筋コンクリート	都下水道局	都下水道局	目黒区			
				汚水取付管	内径200mm	3.20m	VU管	都下水道局	都下水道局	目黒区			
	区域内	その他施設		歩道状況空地	1.5m	16.55m	24.83㎡	花崗岩ビニコロ石仕上	開発者	開発者	開発者		
撤止	区域内	公共施設		道路	4.0m	19.37m	82.00㎡	アスファルト舗装	開発者	開発者	開発者		
	区域外	公共施設		L形溝工	300B	16.60m	鉄筋コンクリート	目黒区	目黒区	目黒区	H=0.8m		
				L形汚水井	300用	1ヶ所	鉄筋コンクリート	都下水道局	都下水道局	目黒区			
既設	区域外	公共施設		汚水取付管	内径150mm	3.20m	陶管	都下水道局	都下水道局	目黒区			
				L形汚水井	300用	1ヶ所	鉄筋コンクリート	目黒区	目黒区	目黒区	上部調整		
				L形汚水井	300用	1ヶ所	鉄筋コンクリート	都下水道局	都下水道局	目黒区	H=1.0m		
				汚水取付管	内径150mm	3.20m	陶管	都下水道局	都下水道局	目黒区			