



開 発 登 録 簿

土地利用計画図 1/200

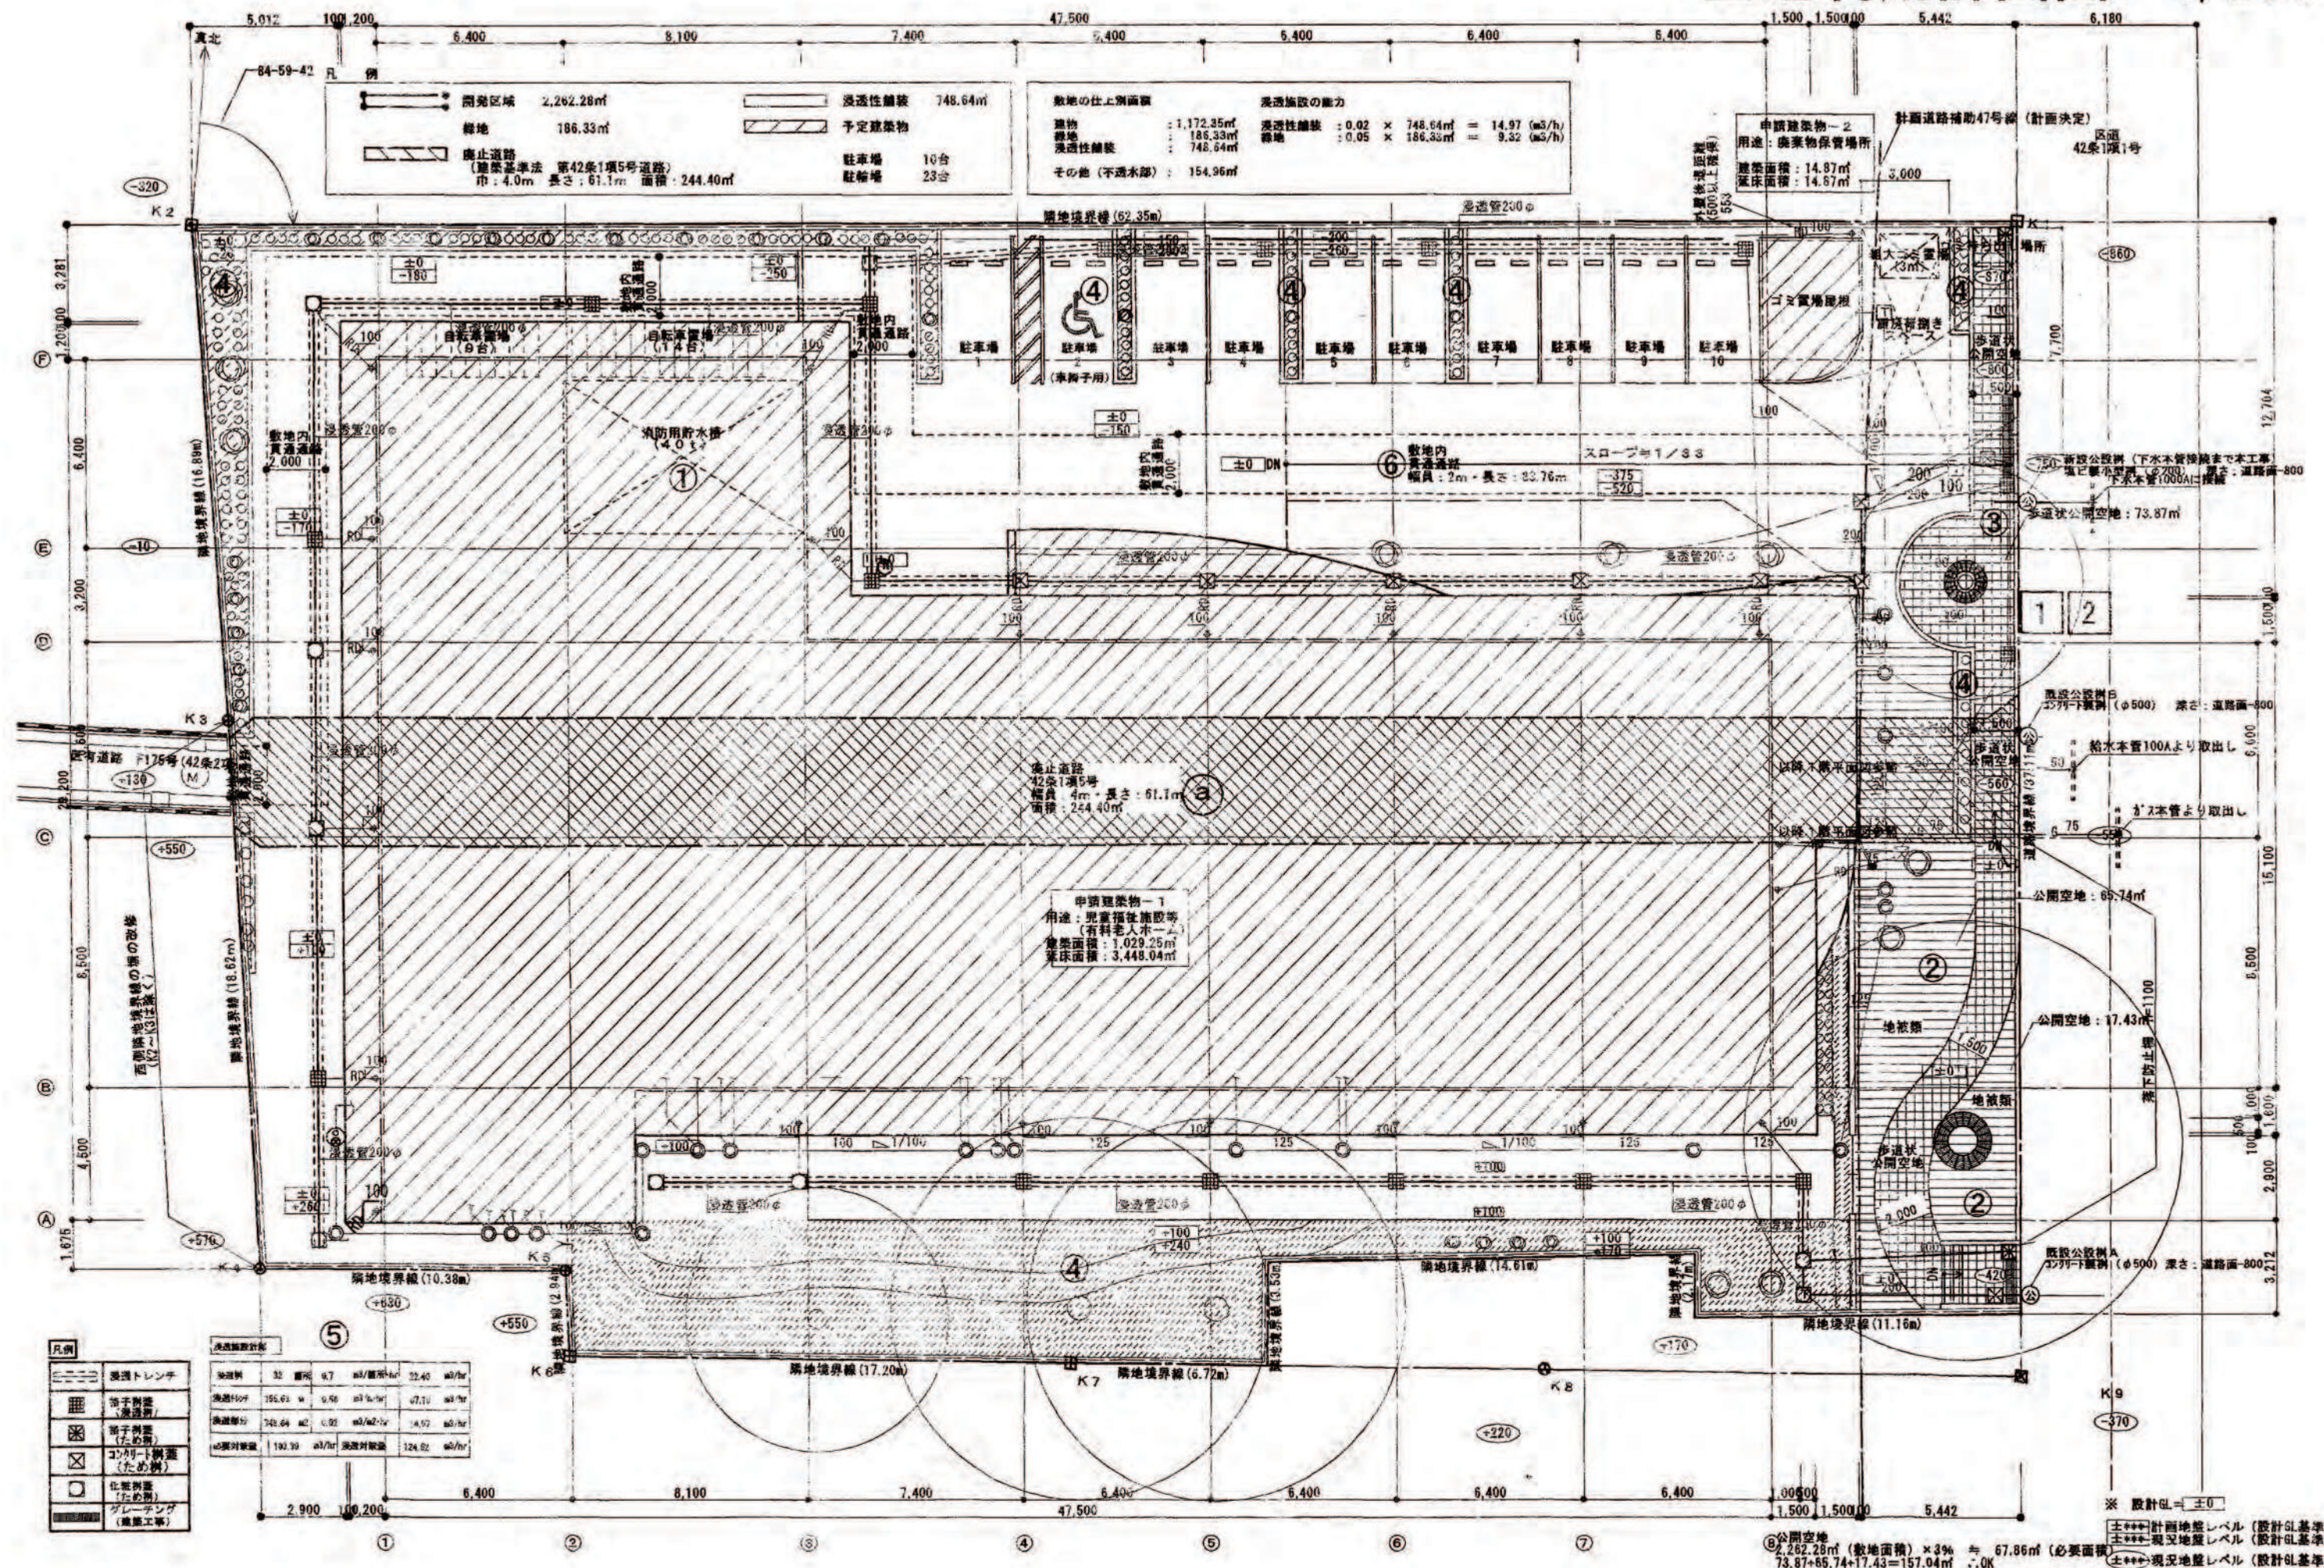

附近見取図 1/2,000

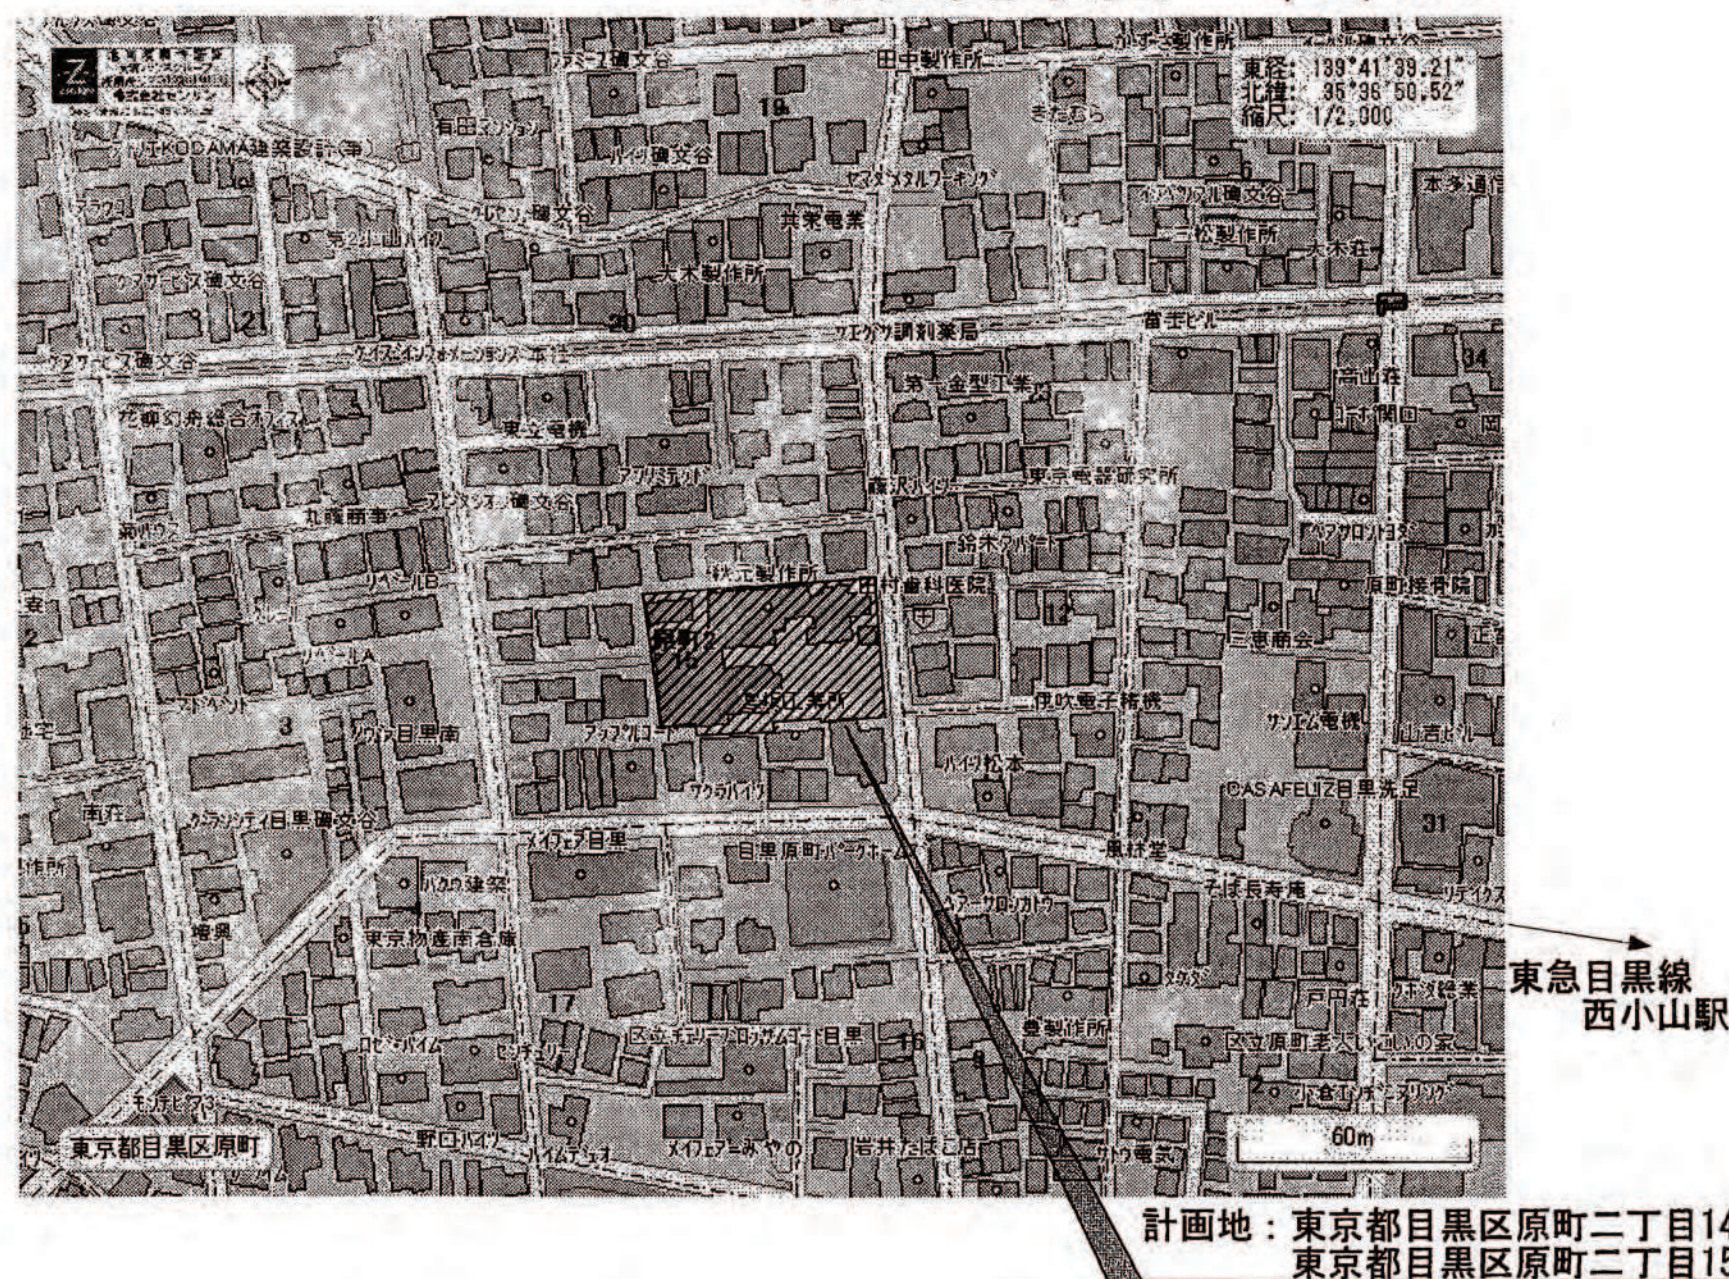

公図写 1/400



縮 尺	土地利用 計 画 図	1/200
	付 近 見 取 図	1/3,000~ 1/10,000
	公 図 写	1/400

開 発 登 録 簿 調 書

開 発 許 可 番 号	平成 20 年 9 月 8 日	開 発 行 為 変 更 許 可	第 20 - 1 号
開発区域に含まれる 地 域 の 名 称	東京都目黒区原町二丁目 1406番1、3、4、6の一部、 8の一部、9	開発区域の 面 積	2.262.28 m ²
開発許可を受けた者 の住所および氏名	東京都目黒区原町二丁目15番1 株式会社秋元製作所 代表取締役 秋元久雄		
(工事施行者の住所) お よ び 氏 名	(東京都千代田区飯田橋三丁目13番1 大和ハウス工業株式会社 東京支社 支社長 大塚雄雄)		
予定建築物の用途	児童福祉施設等 (有料老人ホーム)	検査済証発行年月日	平成 21 年 7 月 16 日
		工事完了公告年月日	平成 21 年 7 月 16 日
許可に基づく地位の 承 継	TEL		
変 更 事 項	雨水浸透施設の変更 (設計変更及び現場調整) ・ 浸透槽12カ所→32カ所 ・ 浸透トレンチ管169.9m→155.6m		
備 考	20.10.-1 第37条 承認 21.7.13 変更届		

公共施設等の計画に關し、開発区域外及び設置、廃止の別	番号	種 別	概 要				管 理 及 び 帰 属			備 考
			幅員・寸法	延長(m)	面積(m ²)	構 造	管理権者	施設帰属先	用地所有者	
開発区域内に設置されるもの	公共施設	① 消防用貯水槽	4.0t		1基	鉄筋コンクリート	開発者	開発者	開発者	
	その他の施設	② 公開空地			157.04㎡	アphalt舗装、緑地	開発者	開発者	開発者	住環境整備条例
		③ 歩道状公開空地	1.5m×2.0m	37.11㎡						
		④ 植栽地		213.33㎡			開発者	開発者	開発者	みどりの条例
	⑤ 雨水浸透施設	内径500mm W750×H750 2.0m	155.63㎡	32ヶ所	コンクリート コンクリート	開発者	開発者	開発者	浸透機	
	⑥ 貫通通路		83.76㎡			開発者	開発者	開発者	浸透トレイ管	
開発区域外に設置されるもの	公共施設	① 汚水井	内径200mm		1ヶ所	鉄筋コンクリート	下水道局	下水道局	下水道局	
		② 汚水取付管	内径200mm	2.5m	1ヶ所	埋戻後ビニール管	下水道局	下水道局	下水道局	
開発区域内で廃止されるもの	公共施設	㊦ 建築基準法第42条1項5号	4.00m	61.1m						
開発区域外で廃止されるもの	公共施設									
その他の施設										