
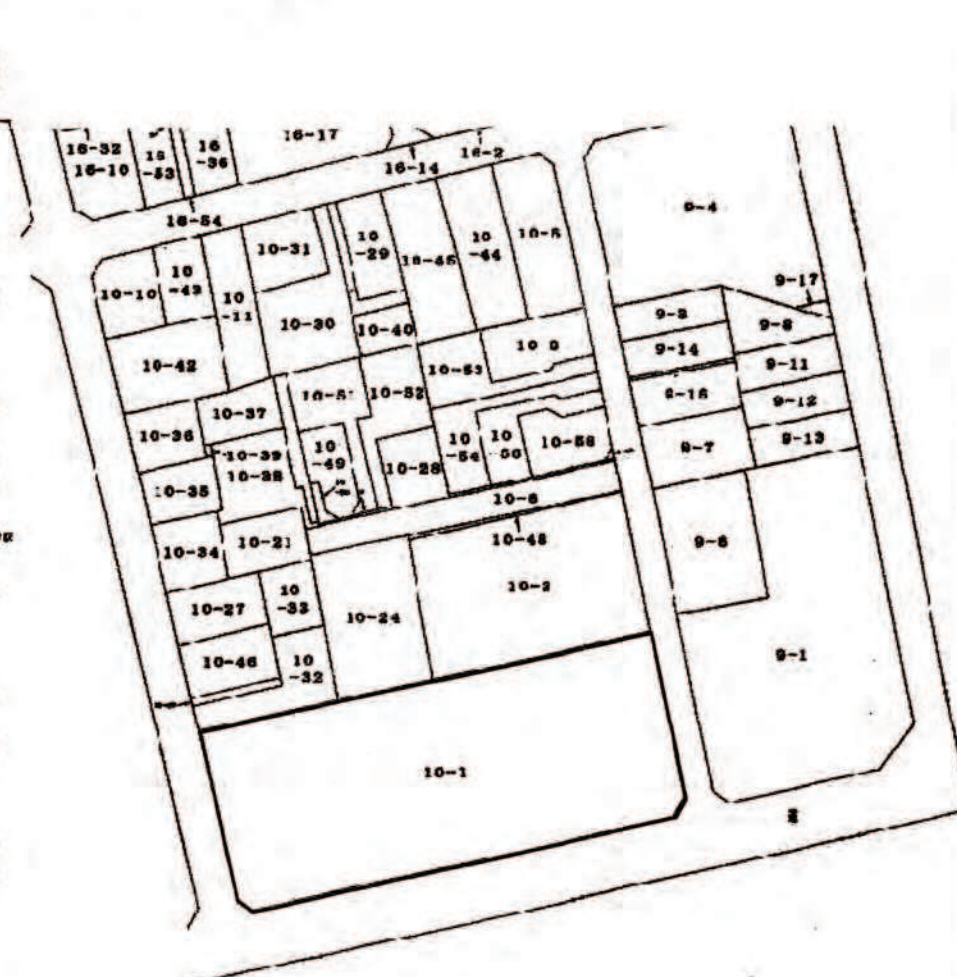



付近見取図

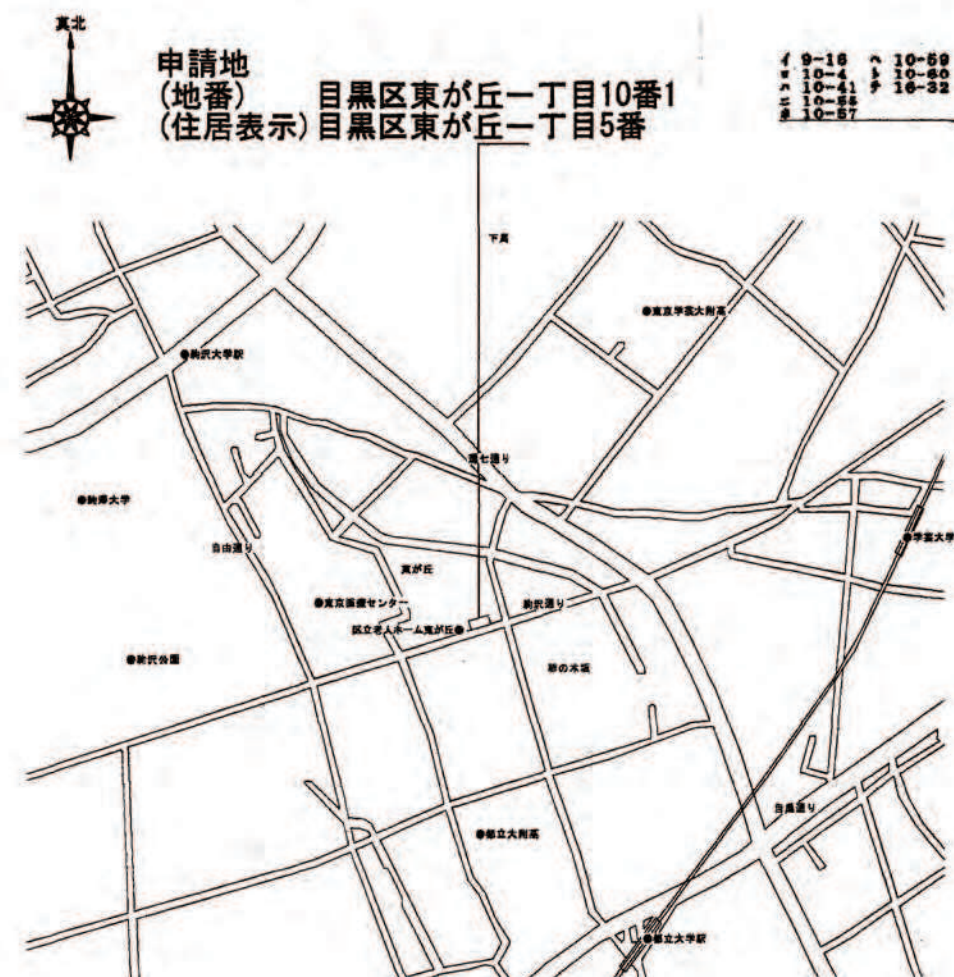

公共施設の整備計画一覧表



公共施設等の計画に 係る「関係機関等」の 及び設置・維持の役割	種 別	記号又は番号	面 積			管理種	土地所有権	備 考	
			敷地面	延長m	面積				
整備区域内で 設置されるもの	公共施設	伊達駅駅地	ア	1.5m	24.9m	事業主	事業主	環道アスファルト	
	その他施設	敷置	ナ		8.25m 5.00m	事業主	事業主	H1202焼付行	
		湧泉所	イ	11箇所		事業主	事業主	500×1000 1800	
		湧道・レンテ	ウ	75.84m		事業主	事業主	200×8750 H100	
		湧道舗装路	エ		702.2	事業主	事業主	環道アスファルト	
整備区域内に 設置されるもの	公共施設	分岐路 (湧道)	オ	1箇所	計延長 1.91m	下水局	目黒区	下水管路は 小管径型	取付管含む
		分岐路 (湧道利用)	カ	1箇所	計延長 2.35m	下水局	目黒区	下水管路は 縦断小管径	取付管含む
		分岐路 (湧道利用)	キ	1箇所	計延長 2.35m	下水局	目黒区	下水管路は コンクリート製	取付管含む
		ガードレール	ク	2箇所	2m	東京都	東京都		
		湧水口 (湧道利用)	コ	1箇所	3m	水道局	目黒区		経レベルのみ変更
		湧水観	ク	1箇所		東京都	東京都		観のみ変更
		湧水観 (湧道利用)	コ	1箇所		東京都	目黒区	幅30cm型	
		湧水観 (湧道利用)	サ	1箇所		目黒区	目黒区	2米脚	
		湧水観 (湧道利用)	シ	1箇所		NTT	目黒区	コンクリート	
		貯水観	ス	1箇所	22.7m	目黒区	目黒区	60段壁	切下げ部 0.6m
		貯水観 (湧水観兼用)	セ	1箇所		目黒区	目黒区	100段壁	湧水観兼用の補修
整備区域内で 設置されるもの	公共施設	伊達駅下り	ソ	2箇所	5.2m×2	東京都	東京都	東京都仕様	
整備区域内で 設置されるもの	公共施設	ガードレール	ク	2箇所	2m	東京都	東京都	東京都仕様	
		1(貯水観)	ス	1箇所	22.7m	目黒区	目黒区	100段壁	
		伊達 (切下り)	ソ	2箇所	5.2m×2	目黒区	東京都	東京都仕様	
		湧水観	ク	2箇所		東京都	東京都		
		湧水観	チ	1箇所		目黒区	目黒区	2米脚	管径
		電柱	ソ	1箇所		NTT	目黒区	コンクリート	管径
		分岐路	テ	1箇所		東京都	東京都	コンクリート製	管径 200×1000 200×1200仕様
		分岐路	テ	1箇所		水道局	東京都	幅30cm型	下水管路は 縦断小管径

断面图

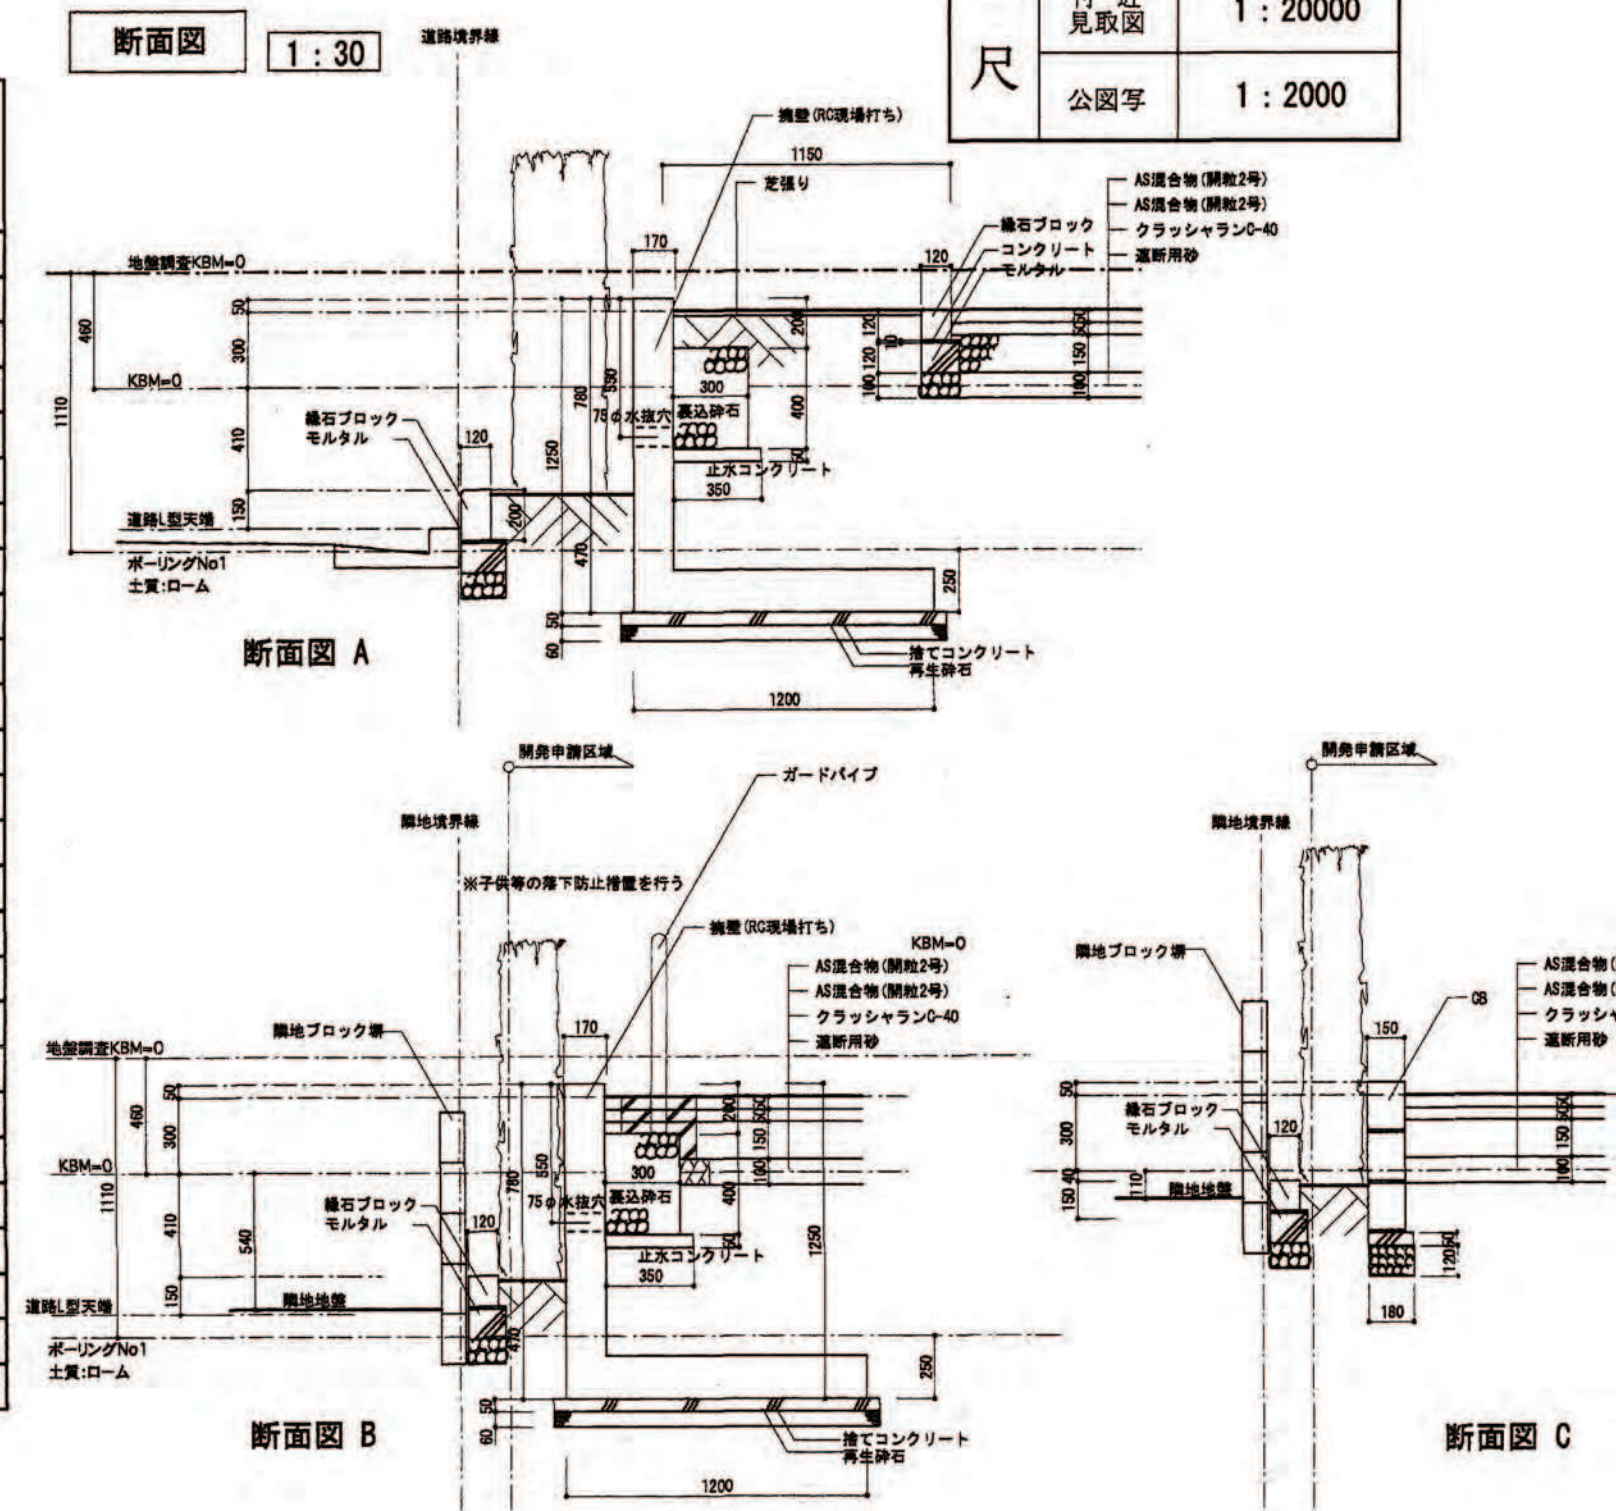

断面图 C

開 発 許 可 番 号	平成21年 7 月 8 日	開 発 行 為 許 可 第 20-2 号 変更許可
開発区域に含まれる 地 域 の 名 称	目黒区東が丘一丁目10番1	開発区域の 面 積 1568.59㎡
開発許可を受けた者の 住所及び氏名 (工事施行者の住所 および氏名)	東京都目黒区青葉台2-20-13 株式会社青木工務店 代表取締役 青木茂 (東京都目黒区青葉台2-20-13 株式会社青木工務店 代表取締役 青木茂)	
予定建築物の用途	物販店舗	検査済証発行年月日 平成21年 9月17日 工事完了公告年月日 平成21年 9月17日
許可に基づく地位の 承 継	TEL	
変 更 事 項	変更許可 ・擁壁の設計変更(構造・形状) 変更届 ・東側L型側溝の位置変更(切下げ含む) ・南側緑地の形状変更	
備 考	H21.2.23. 開発行為許可(第20-2号) 3.18. 37条承認 8.12. 変更届	

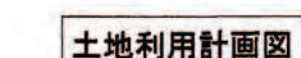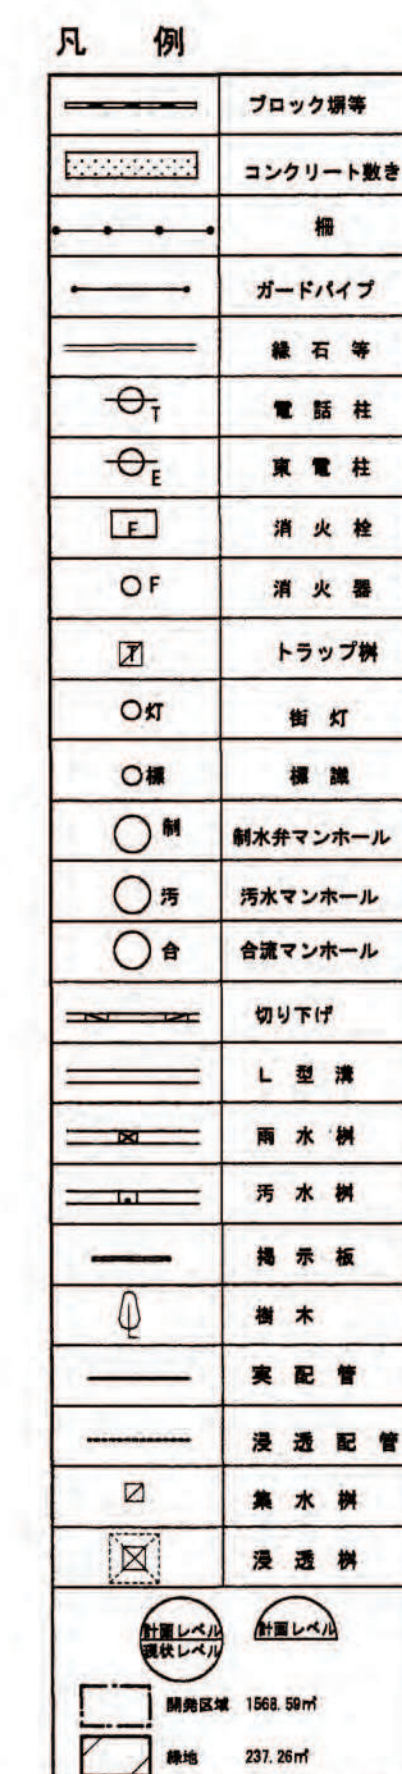

駒沢通り 幅員15m
特別都道古川橋二子玉川線416