
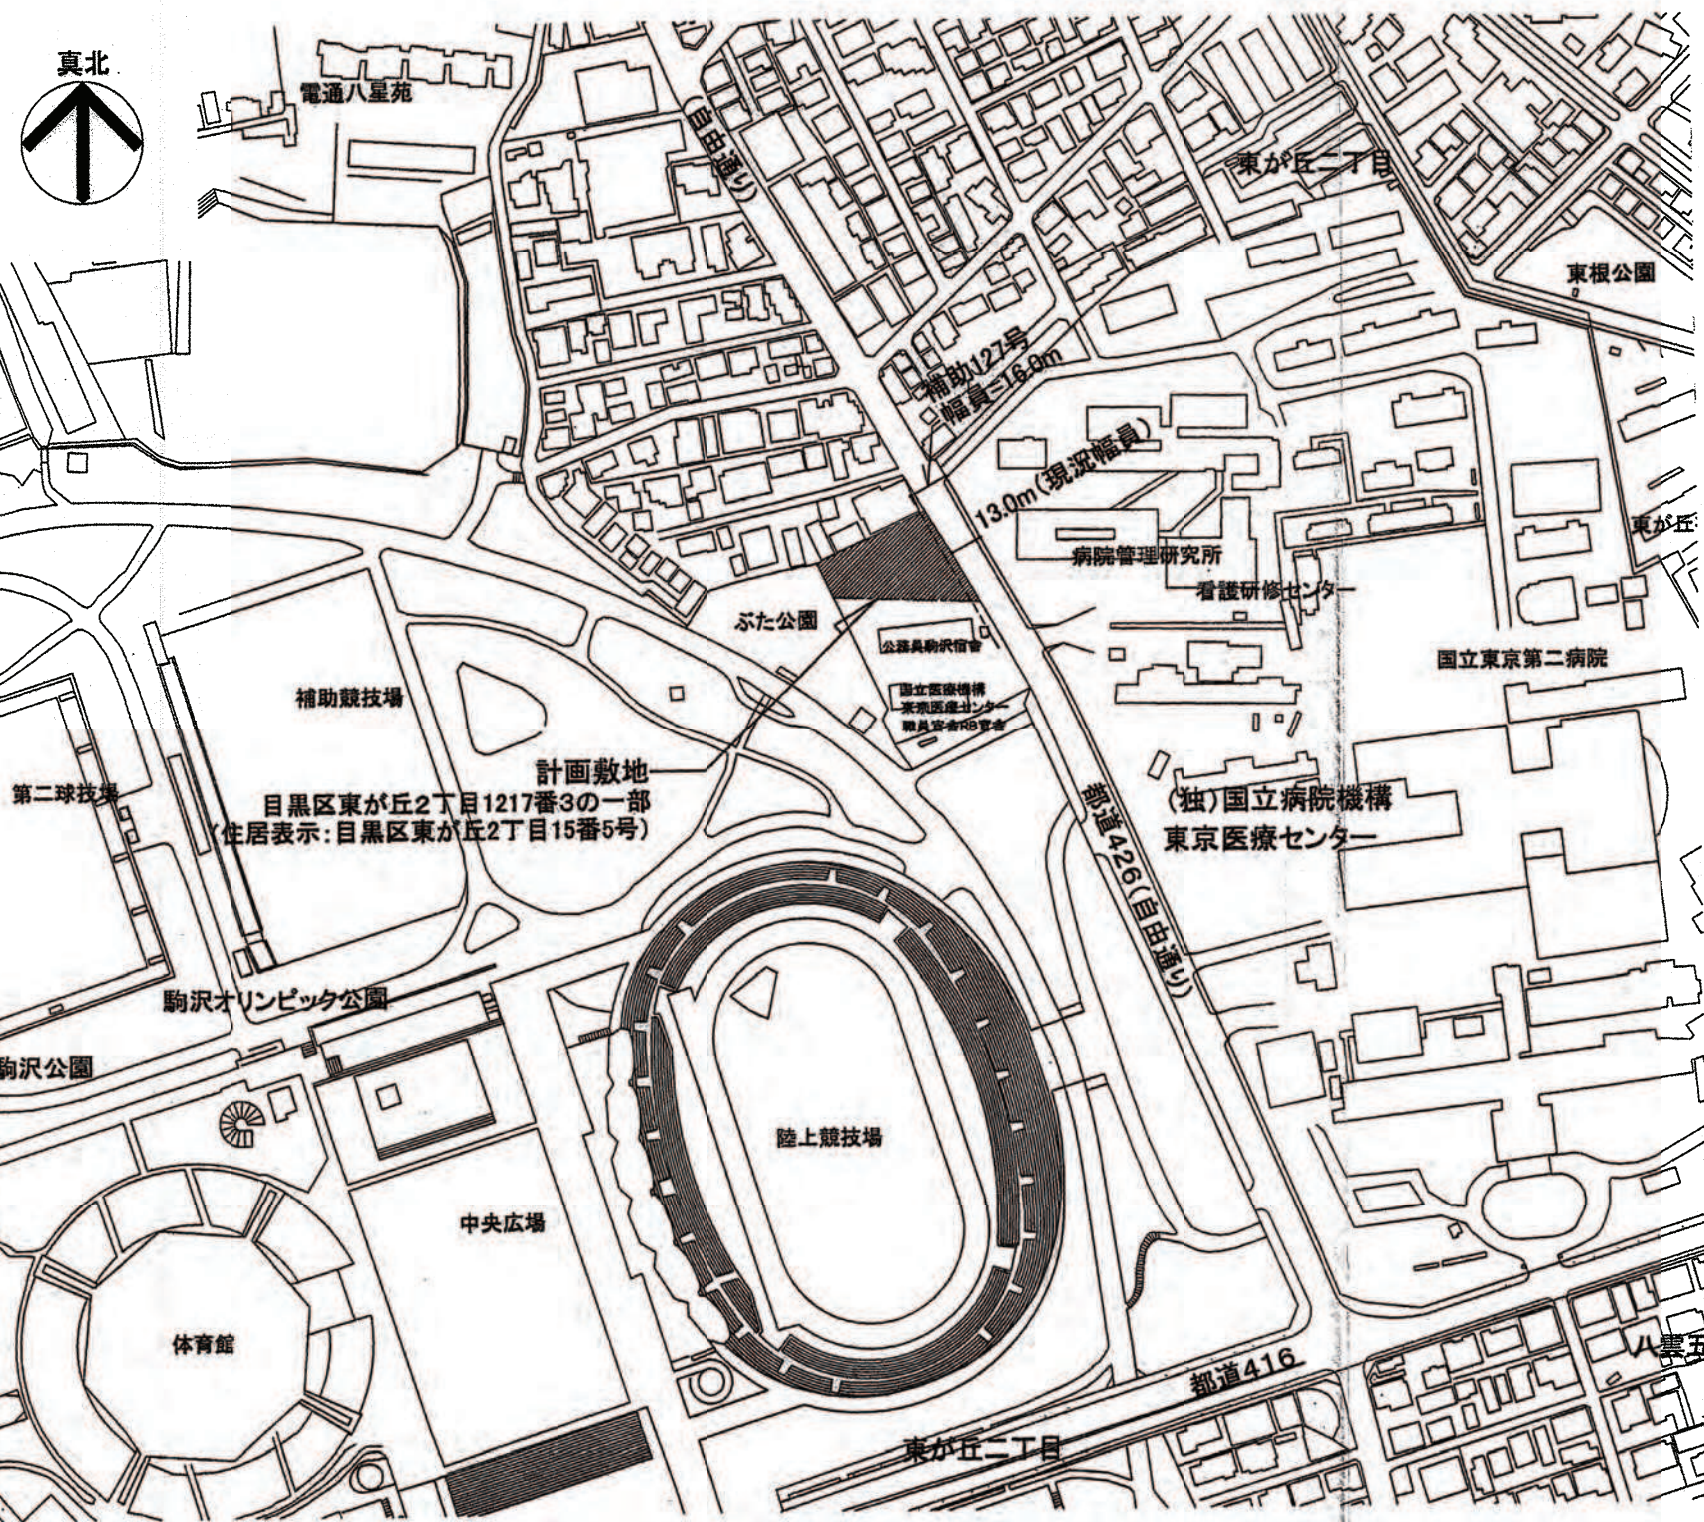


開 発 登 録 簿


土地利用計画図 1/150

凡例等一覧

開発区域	植栽地
歩道状空地	防災貯水槽

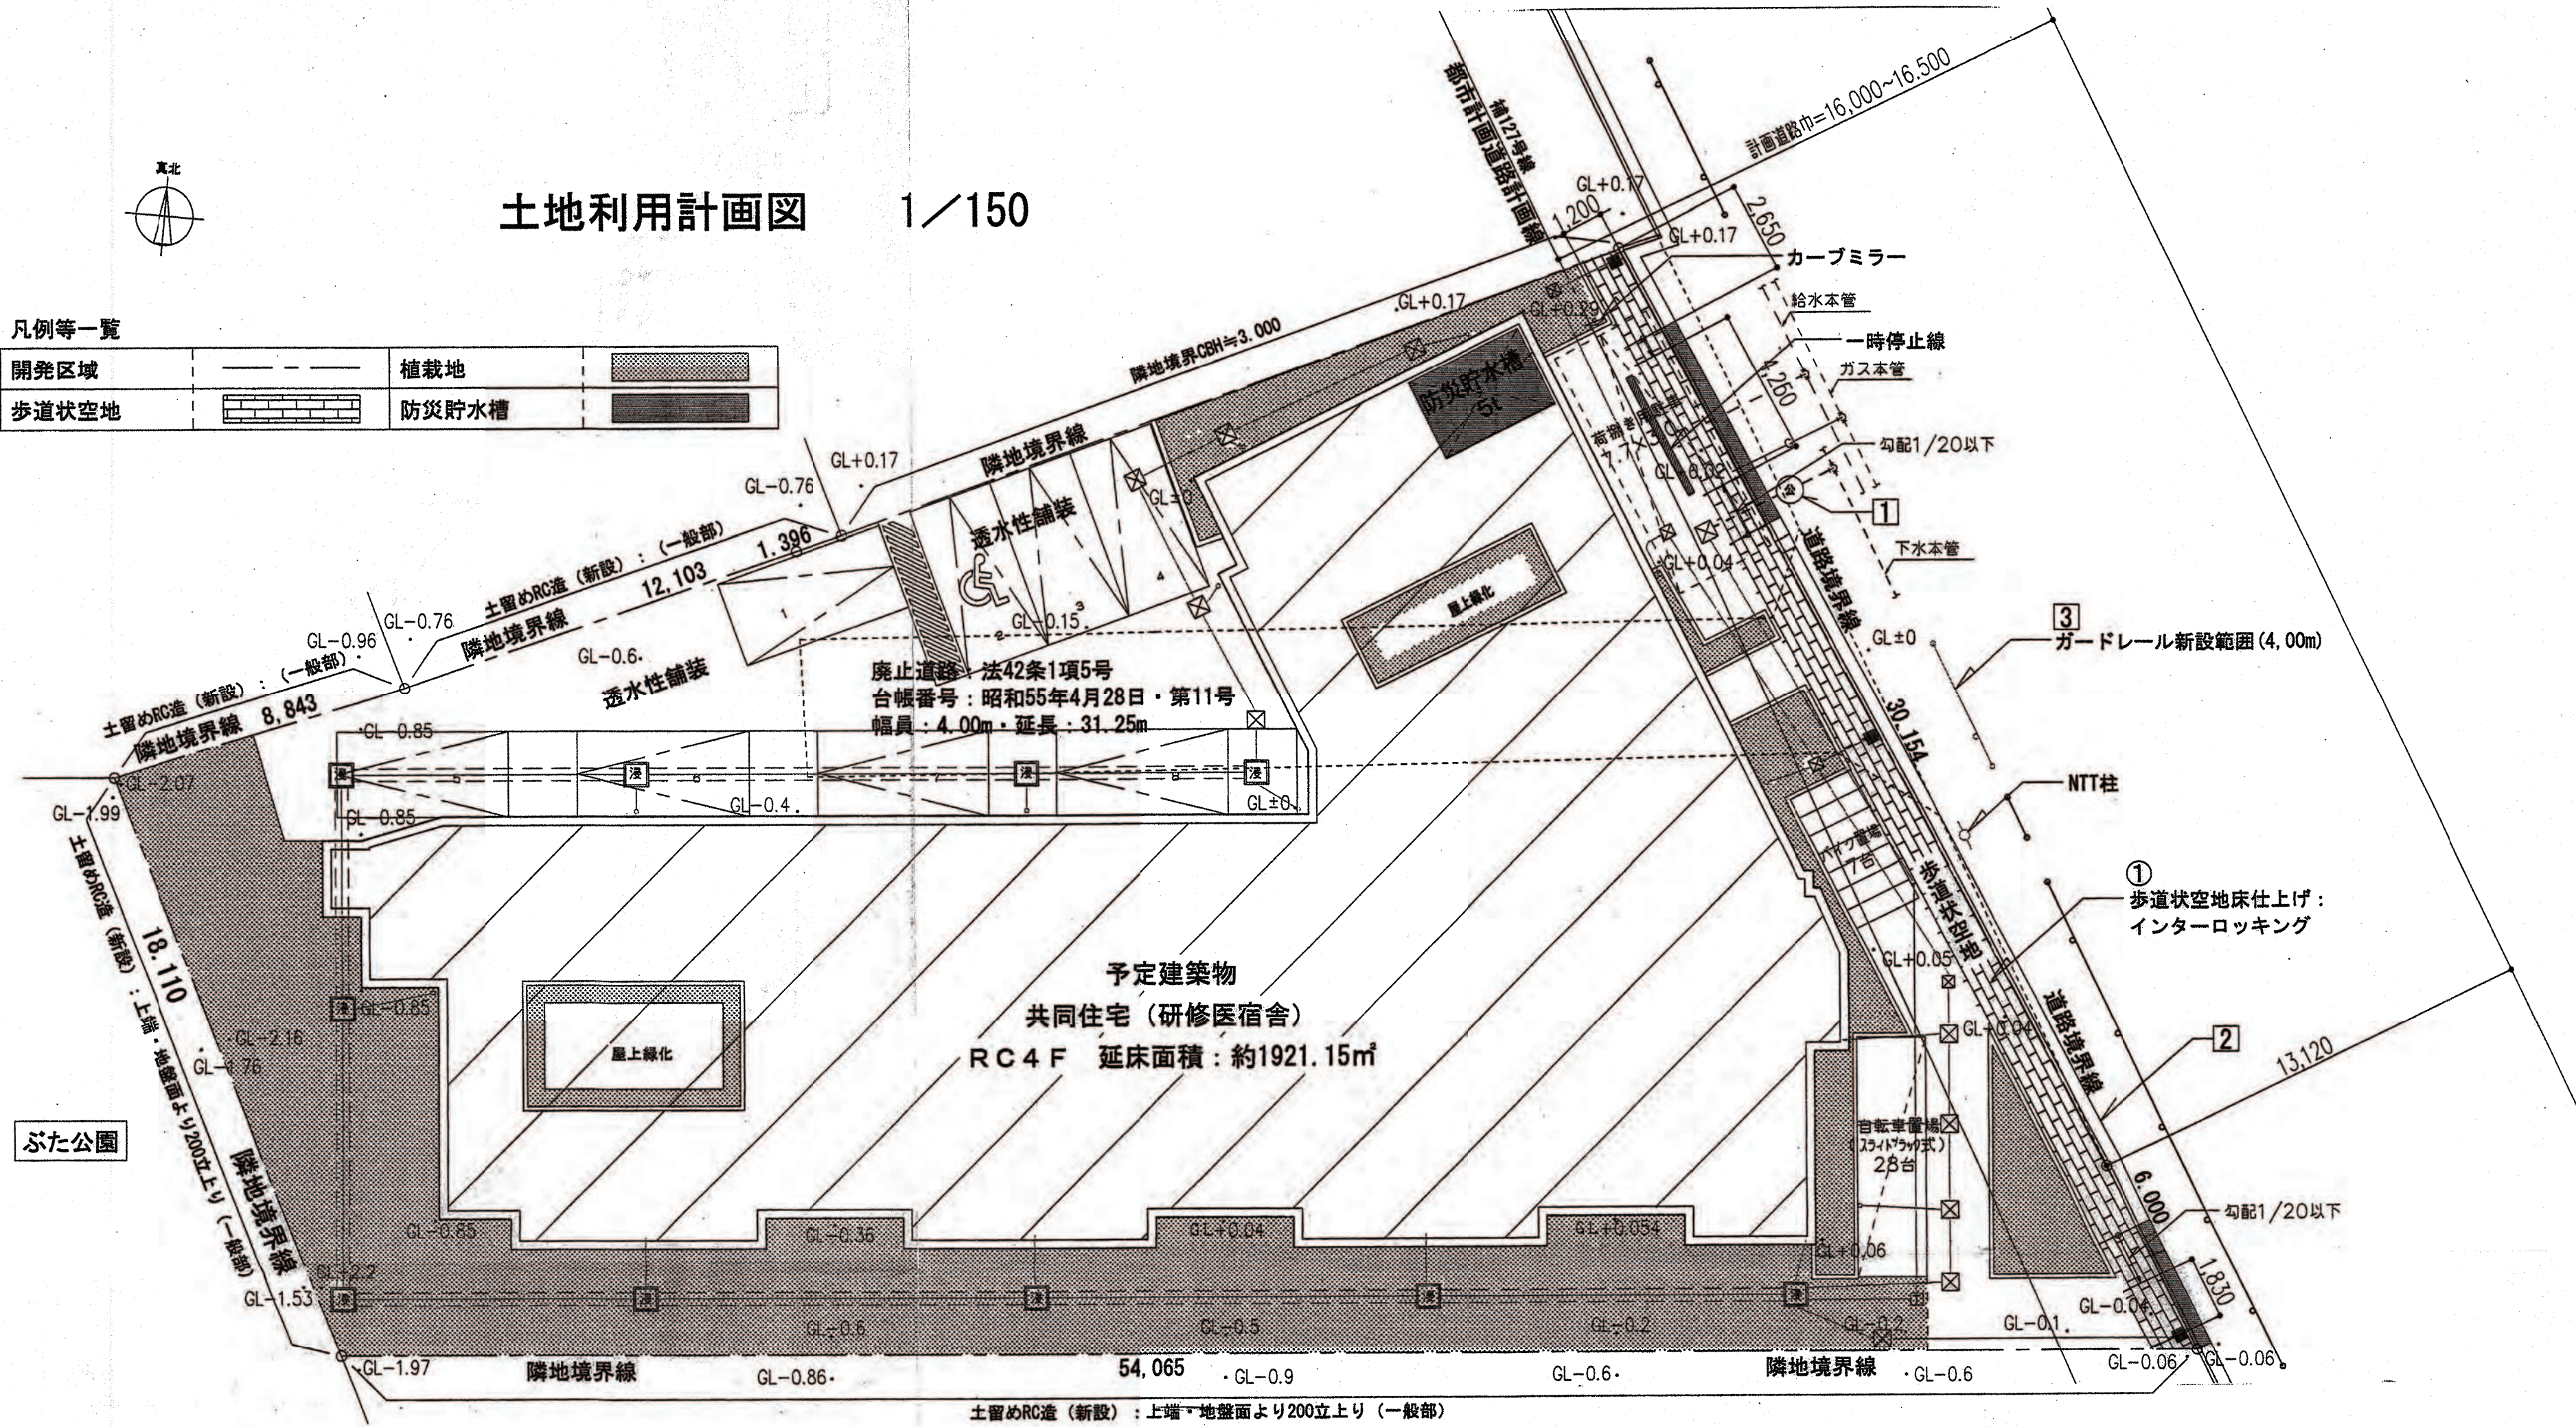

付近見取図 1/3000

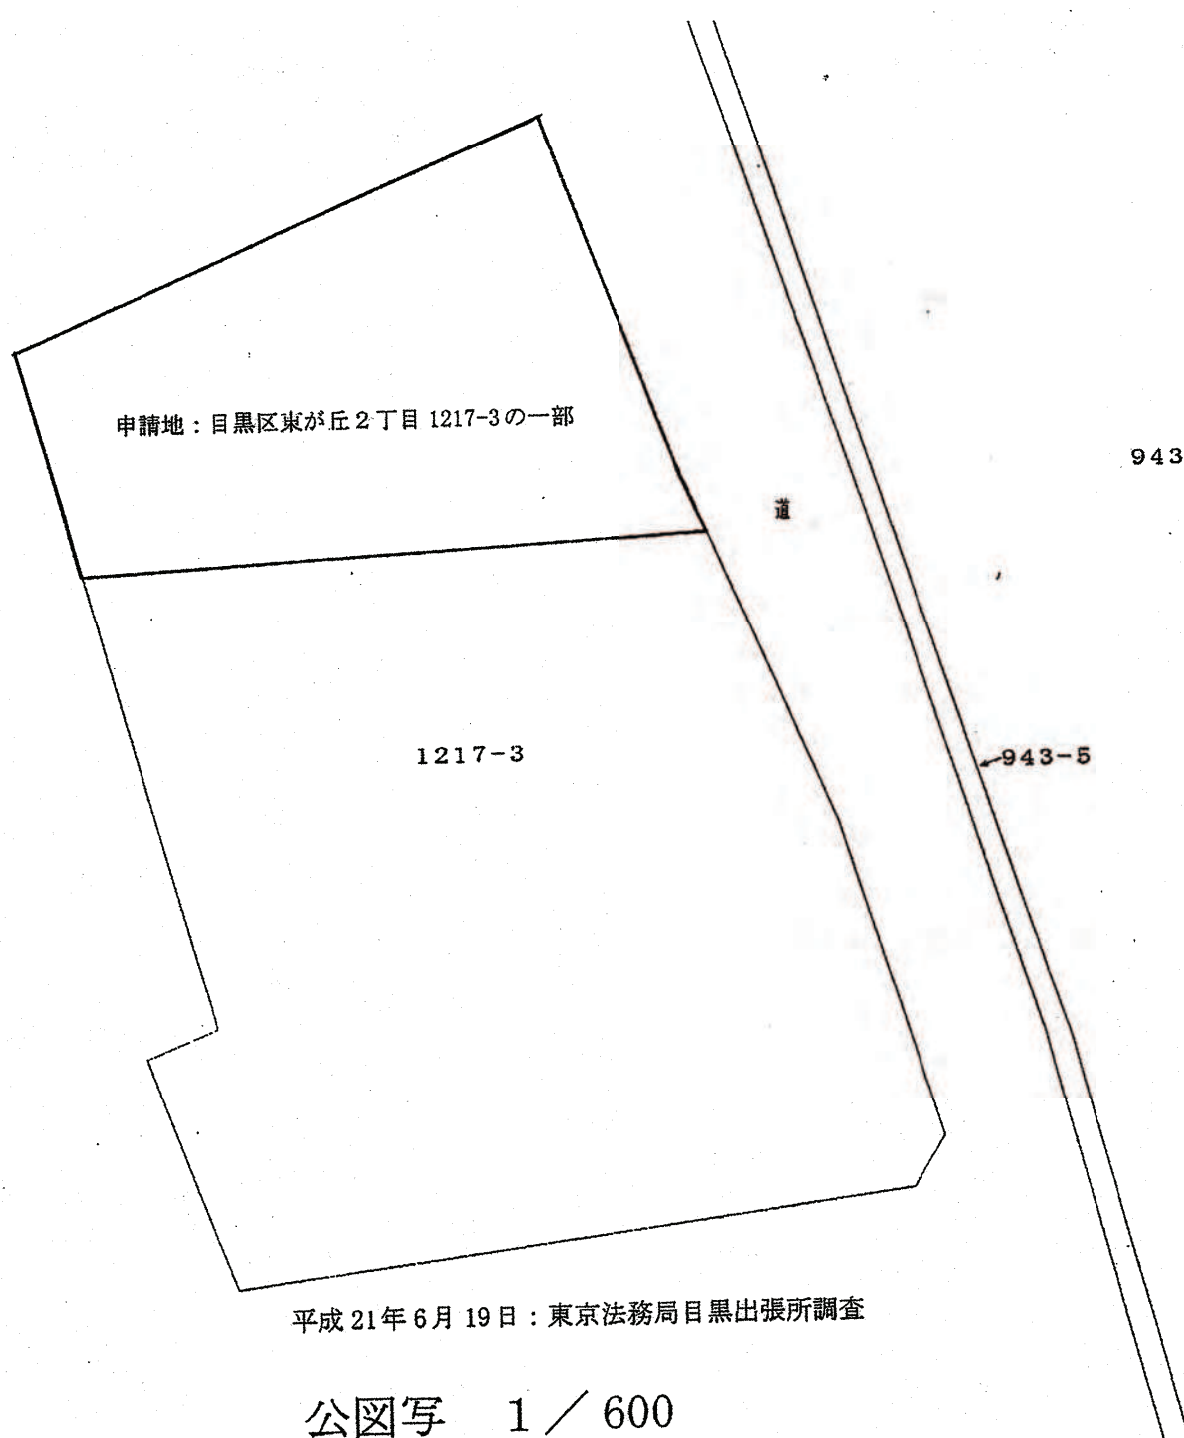

公図写 1/600

縮尺	土地利用計画図	1/150
	付見取図	1/3,000～1/10,000
	公図写	1/600

開 発 登 録 簿 調 書

開発許可番号	平成21年 7月 31日	開発行為許可	第21-1-2号
開発区域に含まれる地域の名称	東京都目黒区東が丘2丁目 1217番3の一部	開発区域の面積	1283.51㎡
開発許可を受けた者の住所および氏名	東京都目黒区東が丘2-5-1 独立行政法人国立病院機構 東京医療センター 院長 松本純夫		
(工事施行者の住所) および氏名	(千葉県千葉市美浜区ひび野1-4-3) 新日本建設株式会社 代表取締役 金網 一男		
予定建築物の用途	共同住宅 (研修医宿舎)	検査済証発行年月日	2010年3月23日
		工事完了公告年月日	2010年3月23日
許可に基づく地位の承継	TEL		
変更事項	施工者変更。(所井工業株→新日本建設㈱)		
備考	21. 7. 24 第37条承認 22. 3. 1 変更届 (雨水浸透施設等)		

	番号	種 別	概 要				公共施設		備 考
			幅員・寸法	延長 (m)	面積 (㎡)	構 造	管理者	施設提供先/用地所有者	
開発区域内に設置されるもの	公共施設	① 歩道状空地	1.20m	36.154m	44.09㎡	インターロッキング	開発者	開発者	住環境条例
		② 植栽地			284.57㎡		開発者	開発者	緑化条例
		③ 防災貯水槽			5 t	コンクリート	開発者	開発者	住環境条例
		④ 雨水浸透施設	樹	内径500mm	10ヶ所	コンクリート	開発者	開発者	総合治水対策
開発区域外に設置されるもの	公共施設	① 汚水取付管・汚水橋	内径200mm	4.50m		溝管 コンクリート (汚水橋)	東京都	東京都	下水処理場
		② L型側溝		30.154m			東京都	東京都	下水処理場
		③ ガードレール		4.00m			東京都	東京都	切下げ2ヶ所含む
開発区域内で廃止されるもの	その他の施設	④ 建築基準法第42条1項5号	4.00m	31.25m			開発者	開発者	