



開 発 登 録 簿

公図の写し

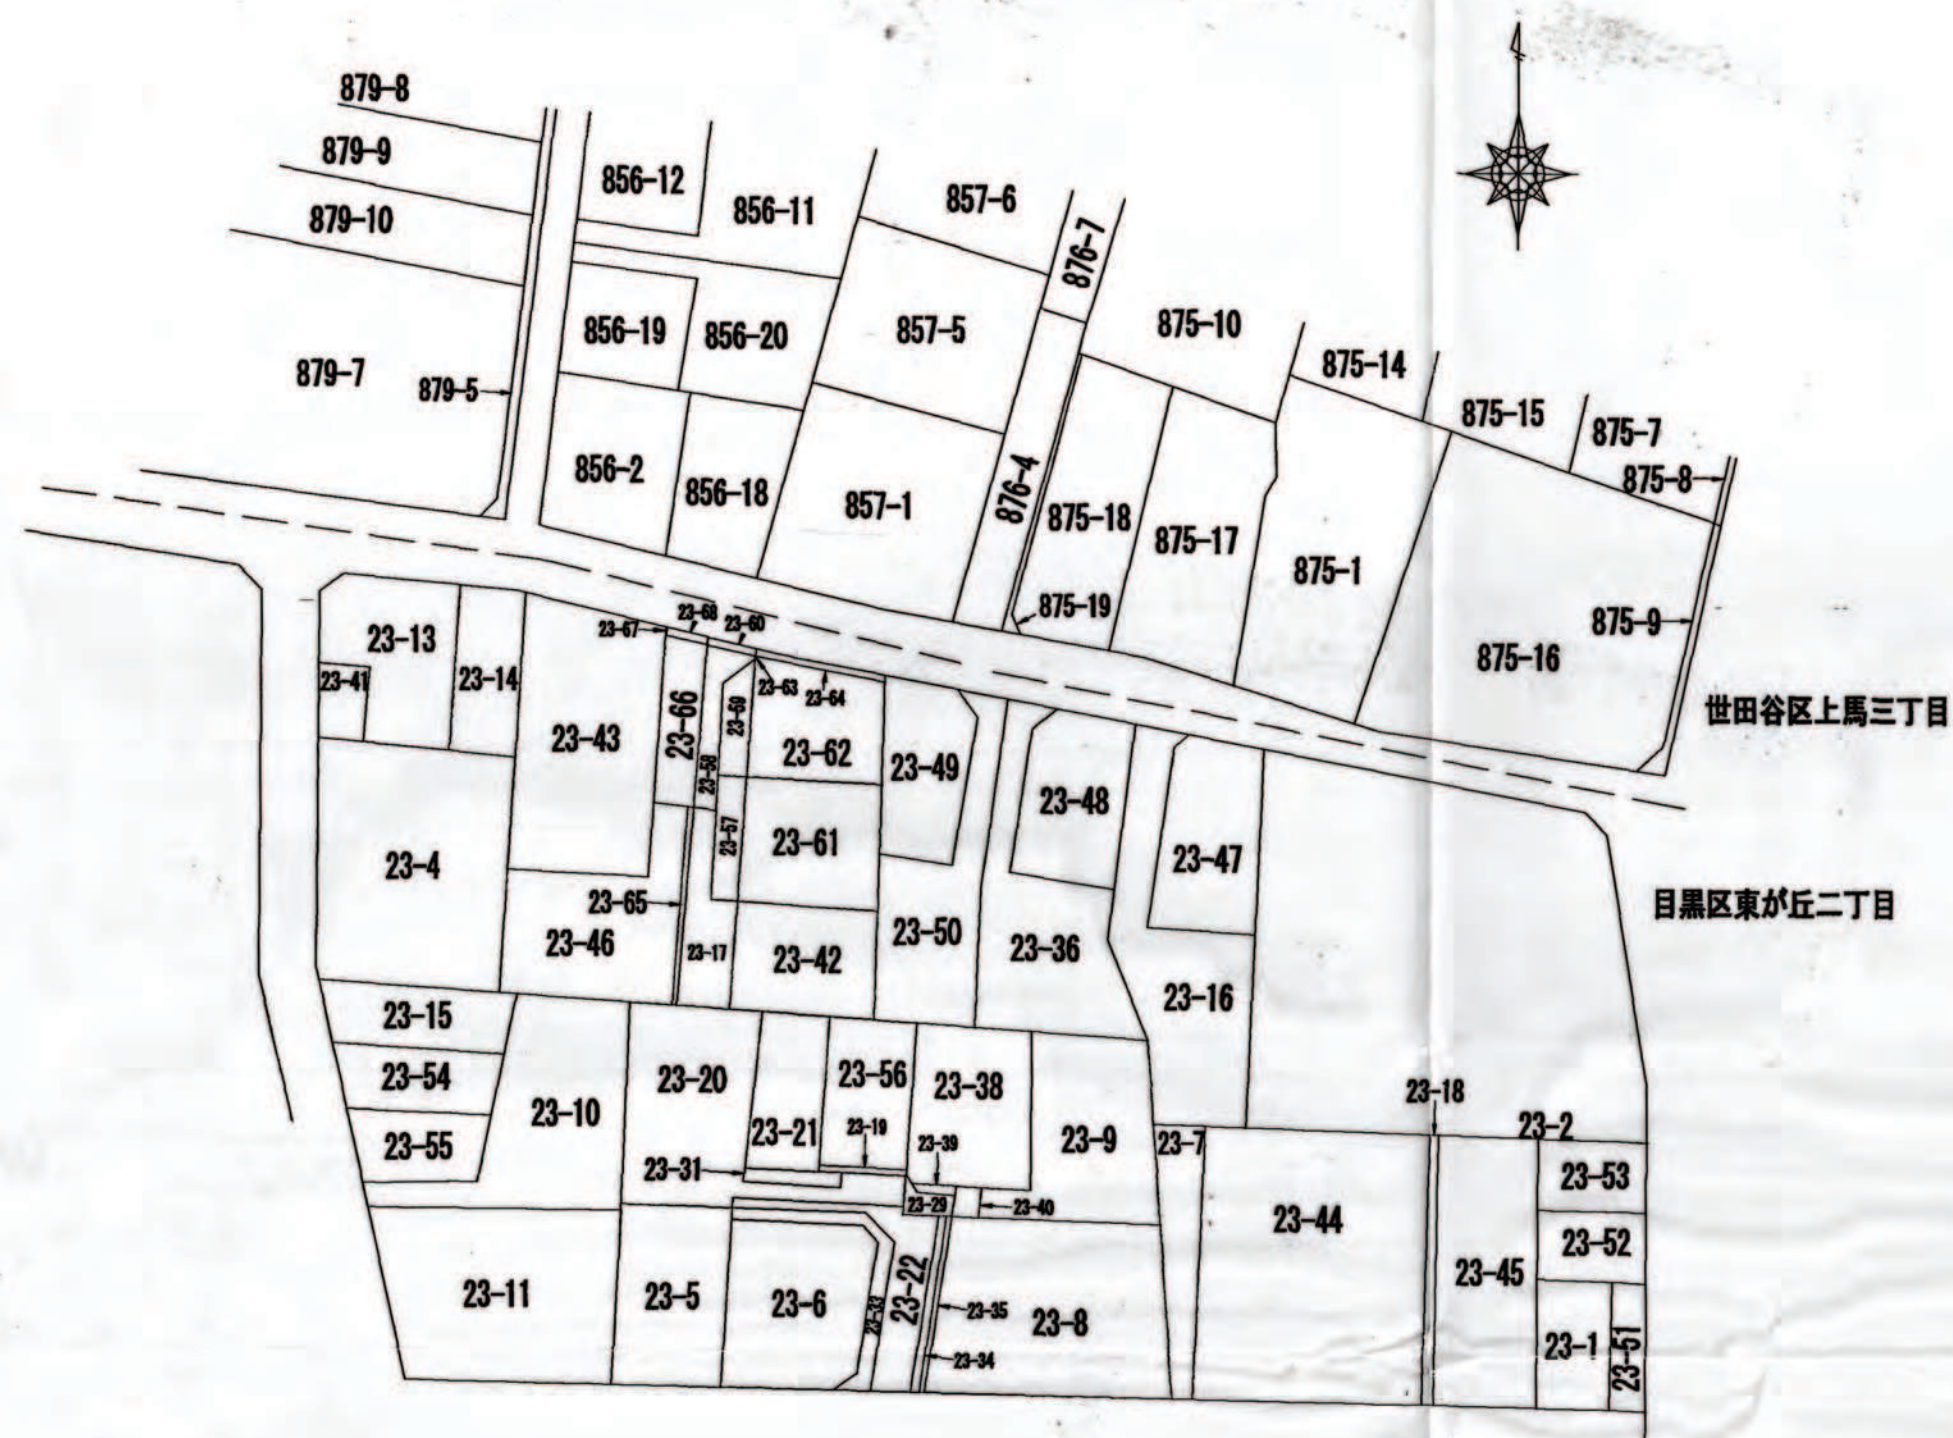

土地利用計画図

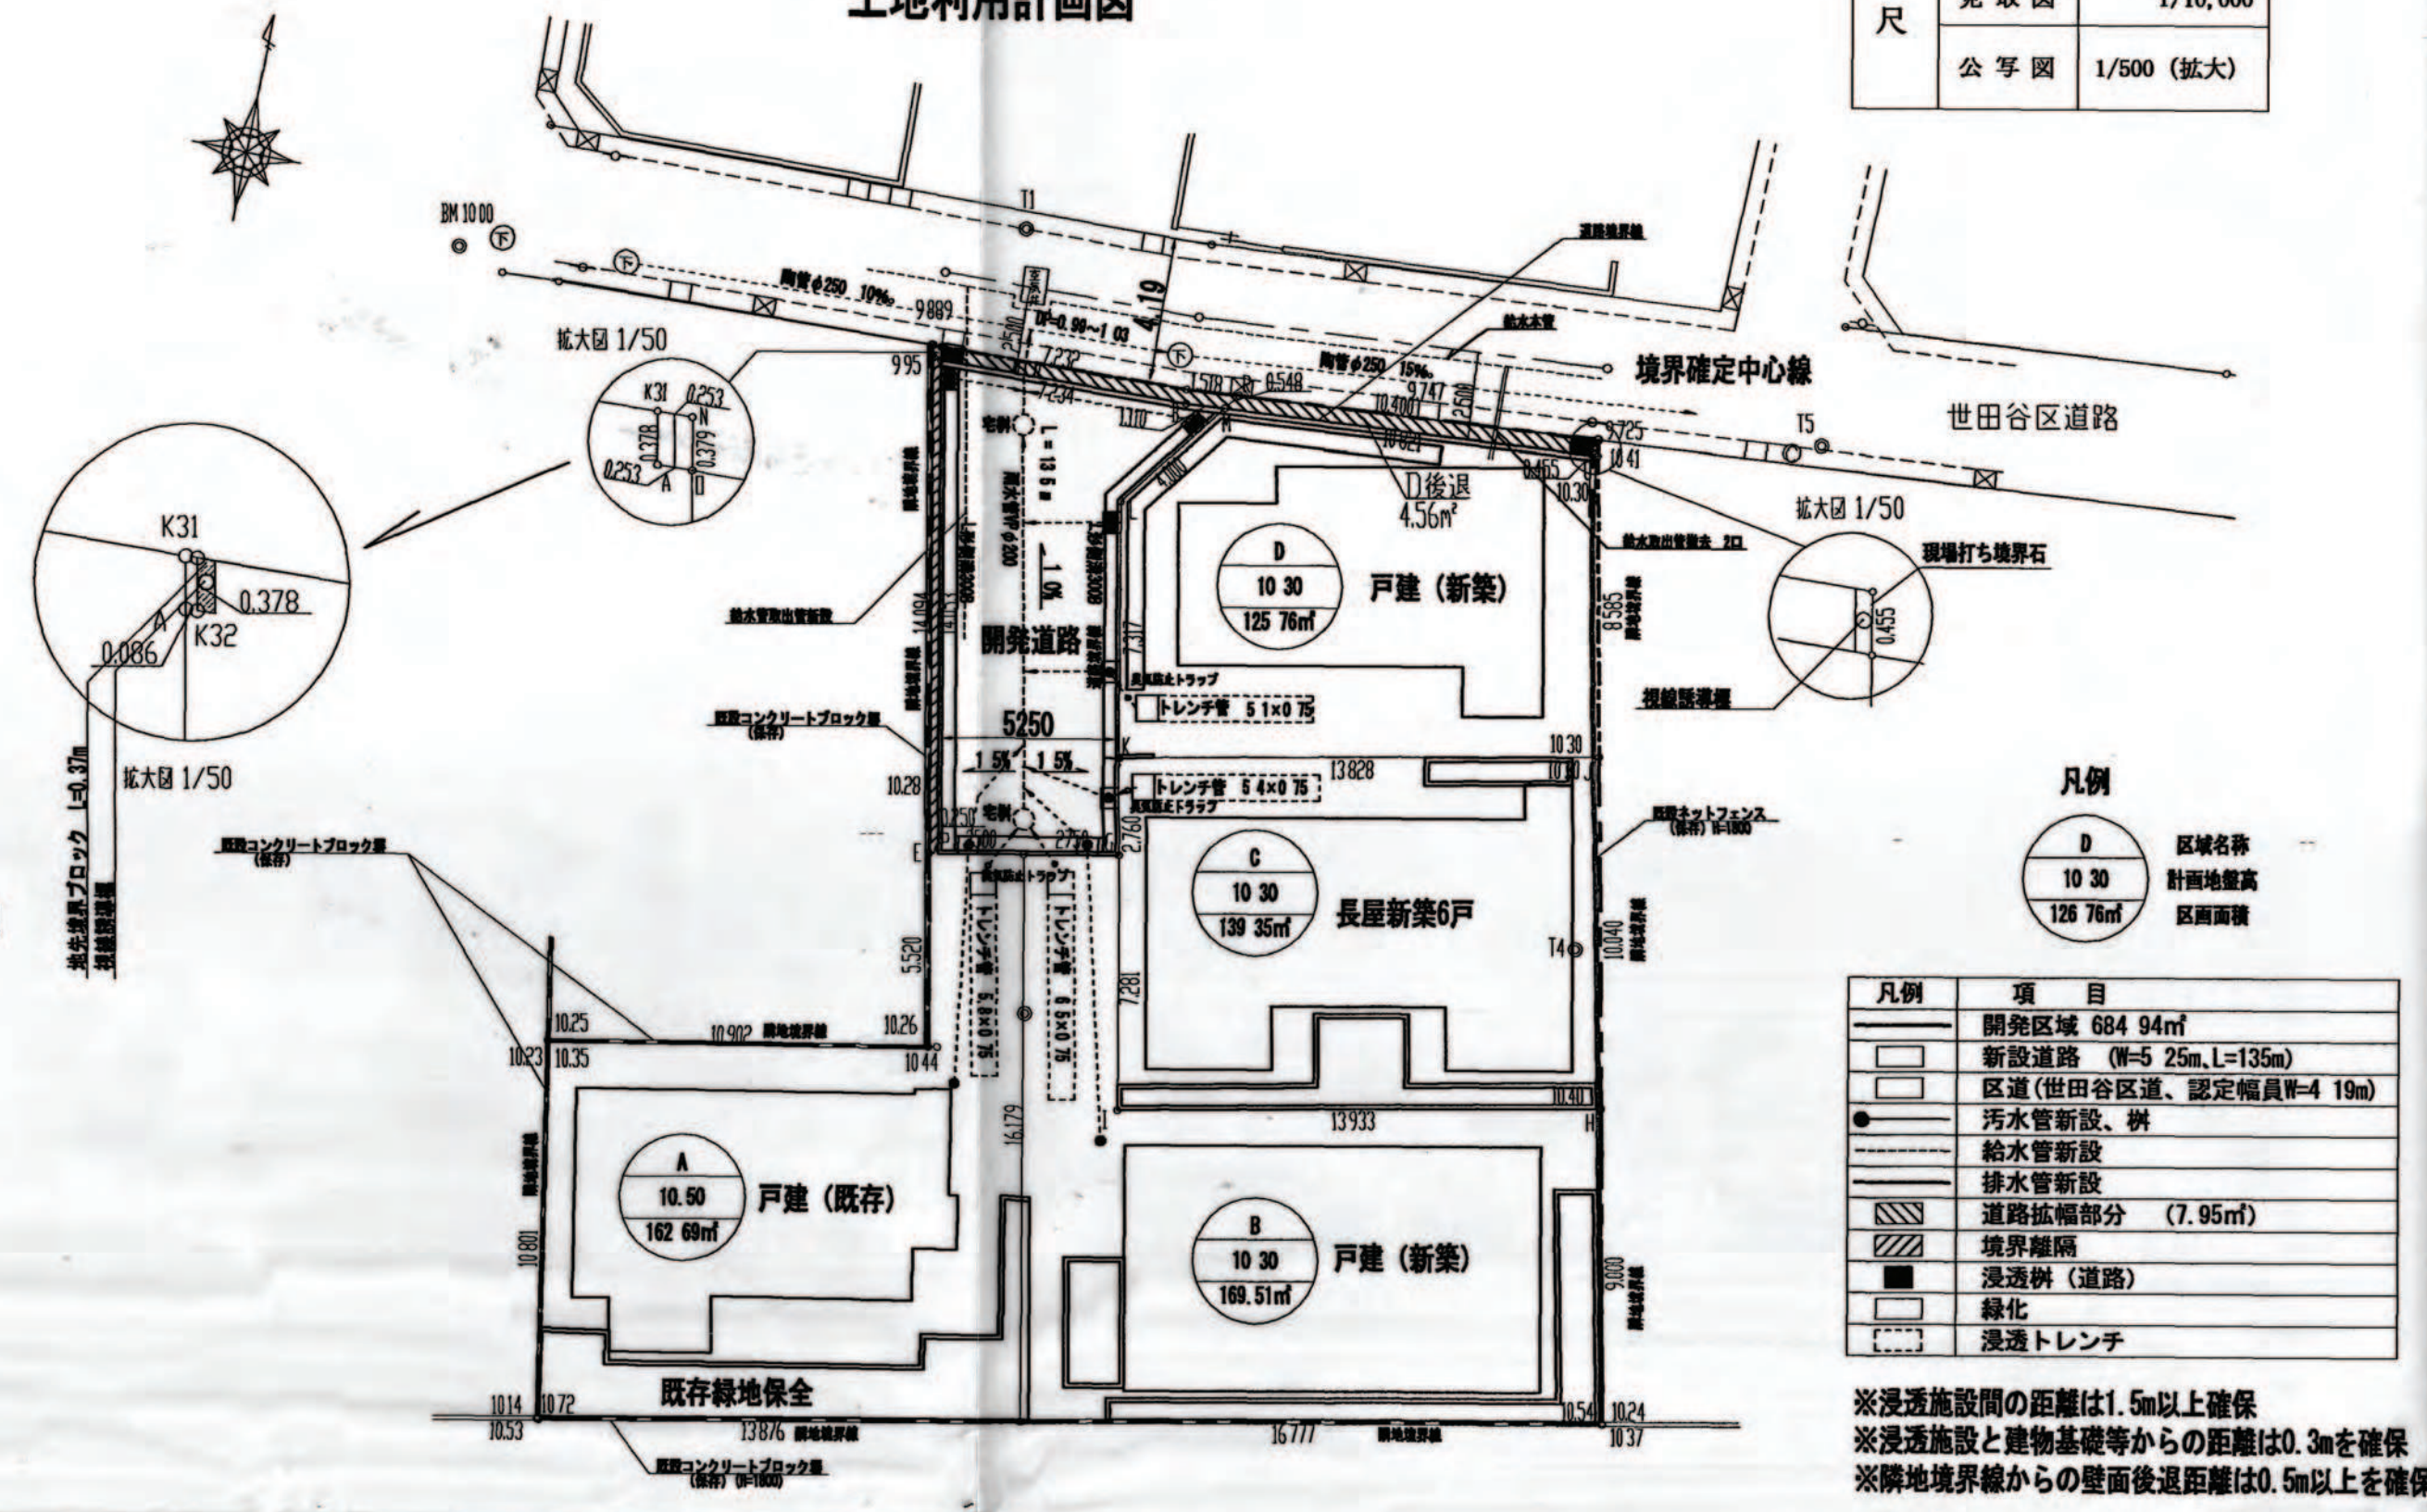

土地利用計画図	1/200
付近見取り図	1/2,000~1/10,000
公図	1/500 (拡大)

凡例	項目
■	開発区域 684.94㎡
■	新設道路 (W=5.25m, L=135m)
■	区道 (世田谷区道、認定幅員W=4.19m)
■	汚水管新設、樹
■	給水管新設
■	排水管新設
■	道路幅員部分 (7.95㎡)
■	境界線
■	浸透施設 (道路)
■	緑化
■	浸透トレンチ


※浸透施設の距離は1.5m以上確保
※浸透施設と建物基礎等からの距離は0.3mを確保
※隣地境界線からの壁面後退距離は0.5m以上を確保

開 発 登 録 簿 調 書

開発許可番号	22年05月10日	開発行為	許可第22-2号
開発区域に含まれる地域の名称	東京都目黒区東が丘二丁目23番42, 17, 46, 57, 58, 59, 60, 61, 62, 63, 64, 65, 66, 67, 68	開発区域の面積	684.94㎡
開発許可を受けた者の住所および氏名	木更津市富士見一丁目9番5号 東京都目黒区東が丘二丁目10番17号 藤沢市片瀬山二丁目17番4号 東京都目黒区東が丘二丁目10番17号	三輪 治代 吾郷 泰子 岩田 正義 岩田 芳明	
(開発許可を受けた者の住所および氏名)	群馬県藤岡市小林402 塚本建設株式会社 代表取締役 塚本健二		
予定建築物の用途	専用住宅 3宅地 (内1宅地は既存) 長屋 1宅地	検査済証発行年月日	22年 9月15日
許可に基づく地位の承継		工事完了公告年月日	22年 9月15日
変更事項	平成22年9月3日 給排水施設等		
備考	住居表示：目黒区東が丘二丁目10番17号 開発行為：道路新設(区画の変更)		

公共施設の管理者等に関する図面

付近見取り図

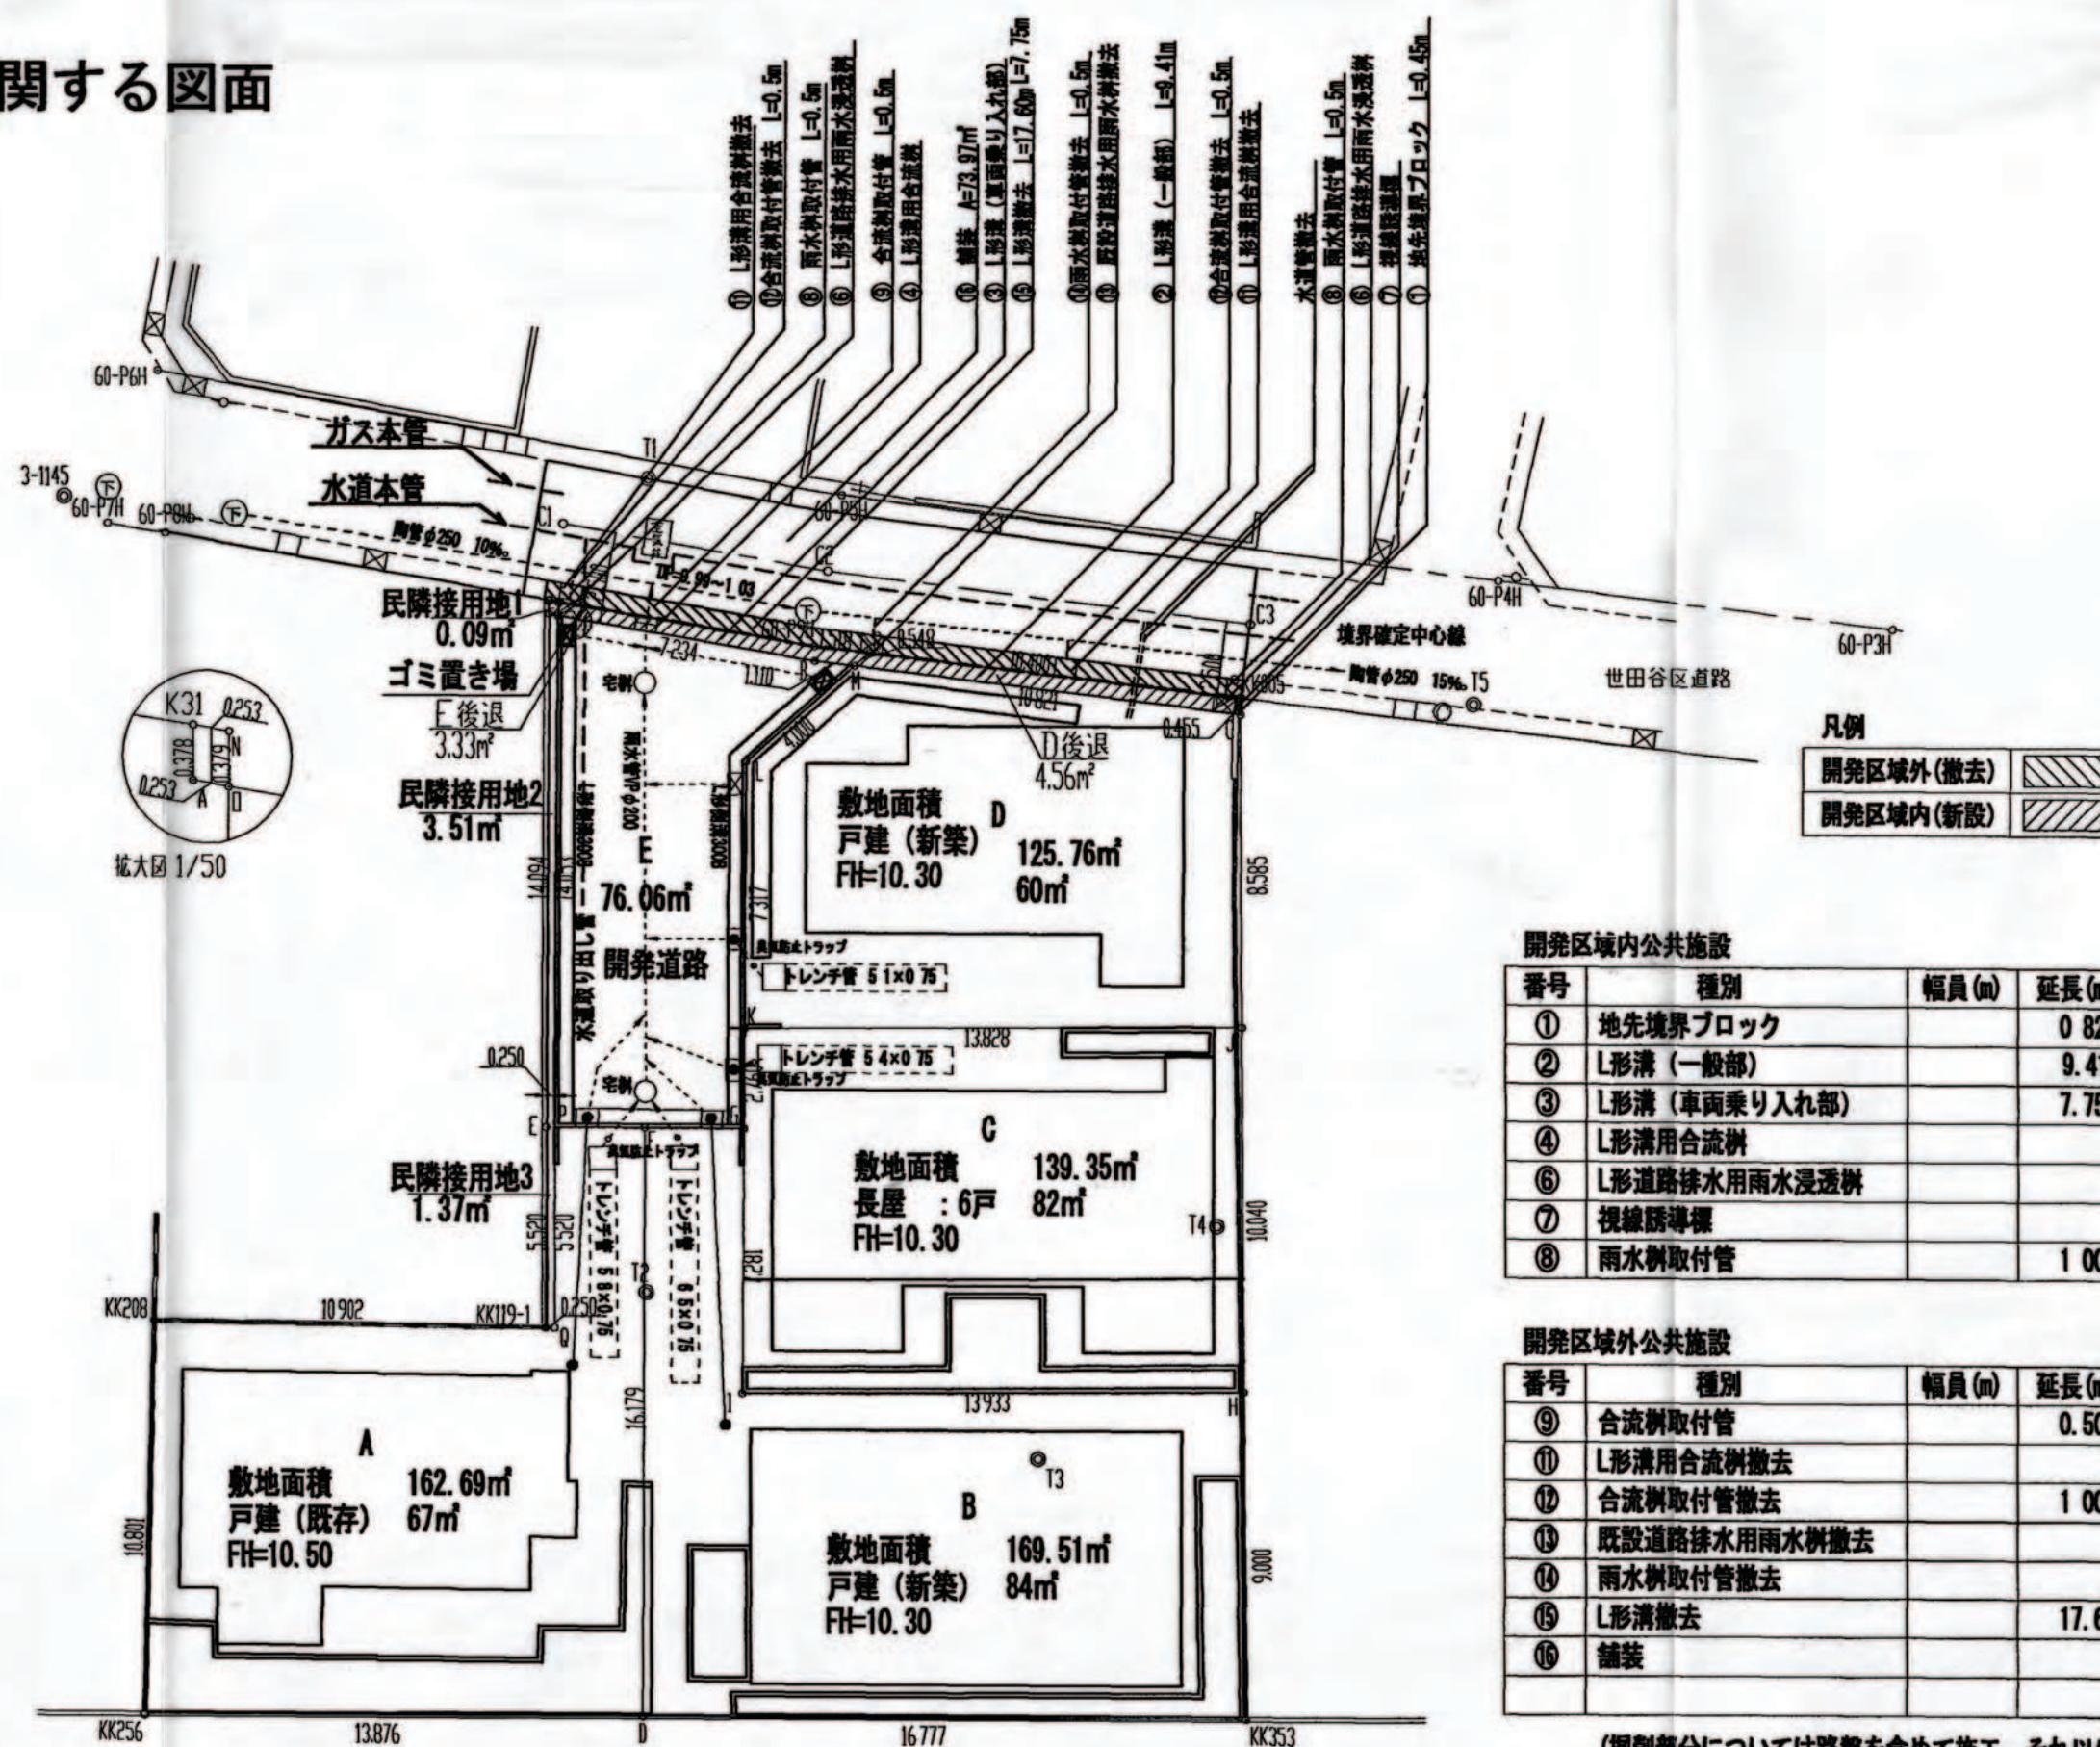

番号	種別	幅員(m)	延長(m)	面積(㎡)	数量	構造	管理者	用地の帰属	備考
①	地先境界ブロック		0.82			150×150×600	世田谷区	目黒区	
②	L形溝(一般部)		9.41			幅50cm/基礎厚20cm	世田谷区	目黒区	
③	L形溝(車両乗り入れ部)		7.75			幅50cm/基礎厚40cm	世田谷区	目黒区	
④	L形溝用合流管				1箇所	小型 110φ	下水道局	目黒区	
⑤	L形溝用排水用雨水浸透管				2箇所		世田谷区	目黒区	
⑥	浸透施設				2	φ300	世田谷区	目黒区	
⑦	雨水排水取付管		1.00			φ150	世田谷区	目黒区	

番号	種別	幅員(m)	延長(m)	面積(㎡)	数量	構造	管理者	用地の帰属	備考
⑧	合流管取付管		0.50		1箇所	φ200	下水道局	目黒区	
⑨	L形溝用合流管撤去				2箇所		下水道局	目黒区	
⑩	合流管取付管撤去		1.00		2箇所		下水道局	目黒区	
⑪	既設道路排水用雨水浸透管撤去				1箇所		世田谷区	目黒区	
⑫	雨水排水取付管撤去				1箇所		世田谷区	目黒区	
⑬	L形溝撤去		17.60		1箇所		世田谷区	目黒区	
⑭	舗装			73.97			世田谷区	目黒区	

(掘削部分については路盤を含めて施工、それ以外の影響部については表土層のみ)