


開 発 登 録 簿




- ※・日黒区大規模建築物の建築に係わる住環境の整備に関する条例に基づき予定建築物は隣接地境界線からの離隔よりは50cm以上確保する。
- ・各宅地の緑化計画については、日黒区みどりの条例の基準に基づく計画とする。
(接道緑化率 0.60)
(敷地緑化率 0.25)

凡 例			
	圏地域域供水圏		新設給水管
	広幅道路		新設給水管
	道 路 (5.00m)		新設給水配出管
	乗降点		面化土上
	既設管渠 (合流)		公園道路
	新設マンホール (合流)		R 型枠擁壁
	新設管渠 (合流)		建設設計地盤高
	新設マンホール (合流)		駐車スペース
	既設 L 形雨水枬		
	新設 L 形雨水枬		小埋物 200
	新設宅内雨水枬		小口徑 200 取付管 150
	既設 L 形雨水枬		取付管 150
	新設 L 形雨水枬		取付管 150
	雨水浸透施設		公園内
	雨水浸透施設		宅地内

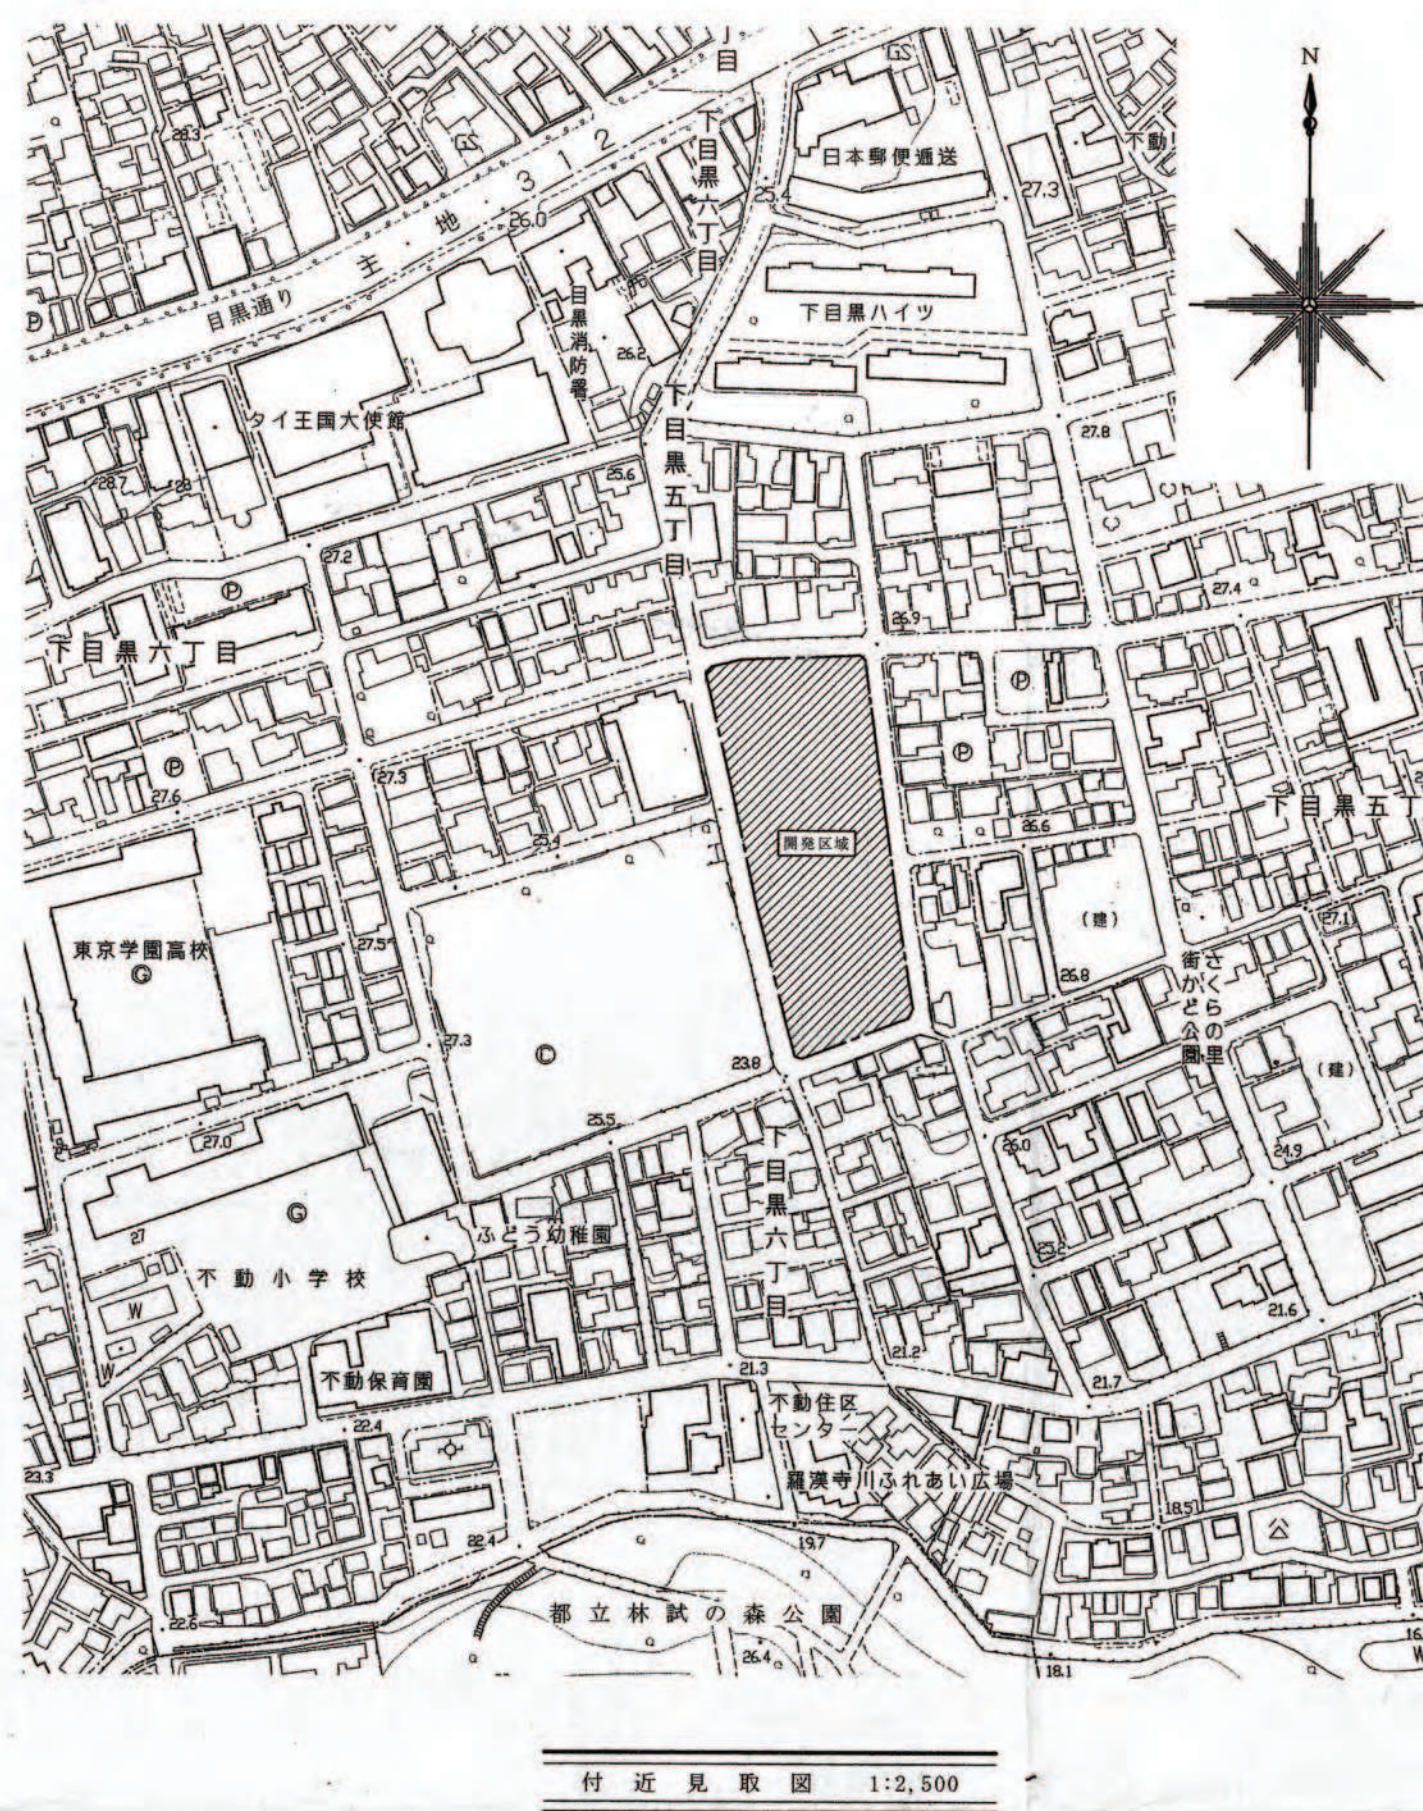

縮尺	土地利用計画図	1/300
	付近見取図	1/2,500
	公園雪	1/600

公共施設の整備計画一覧表

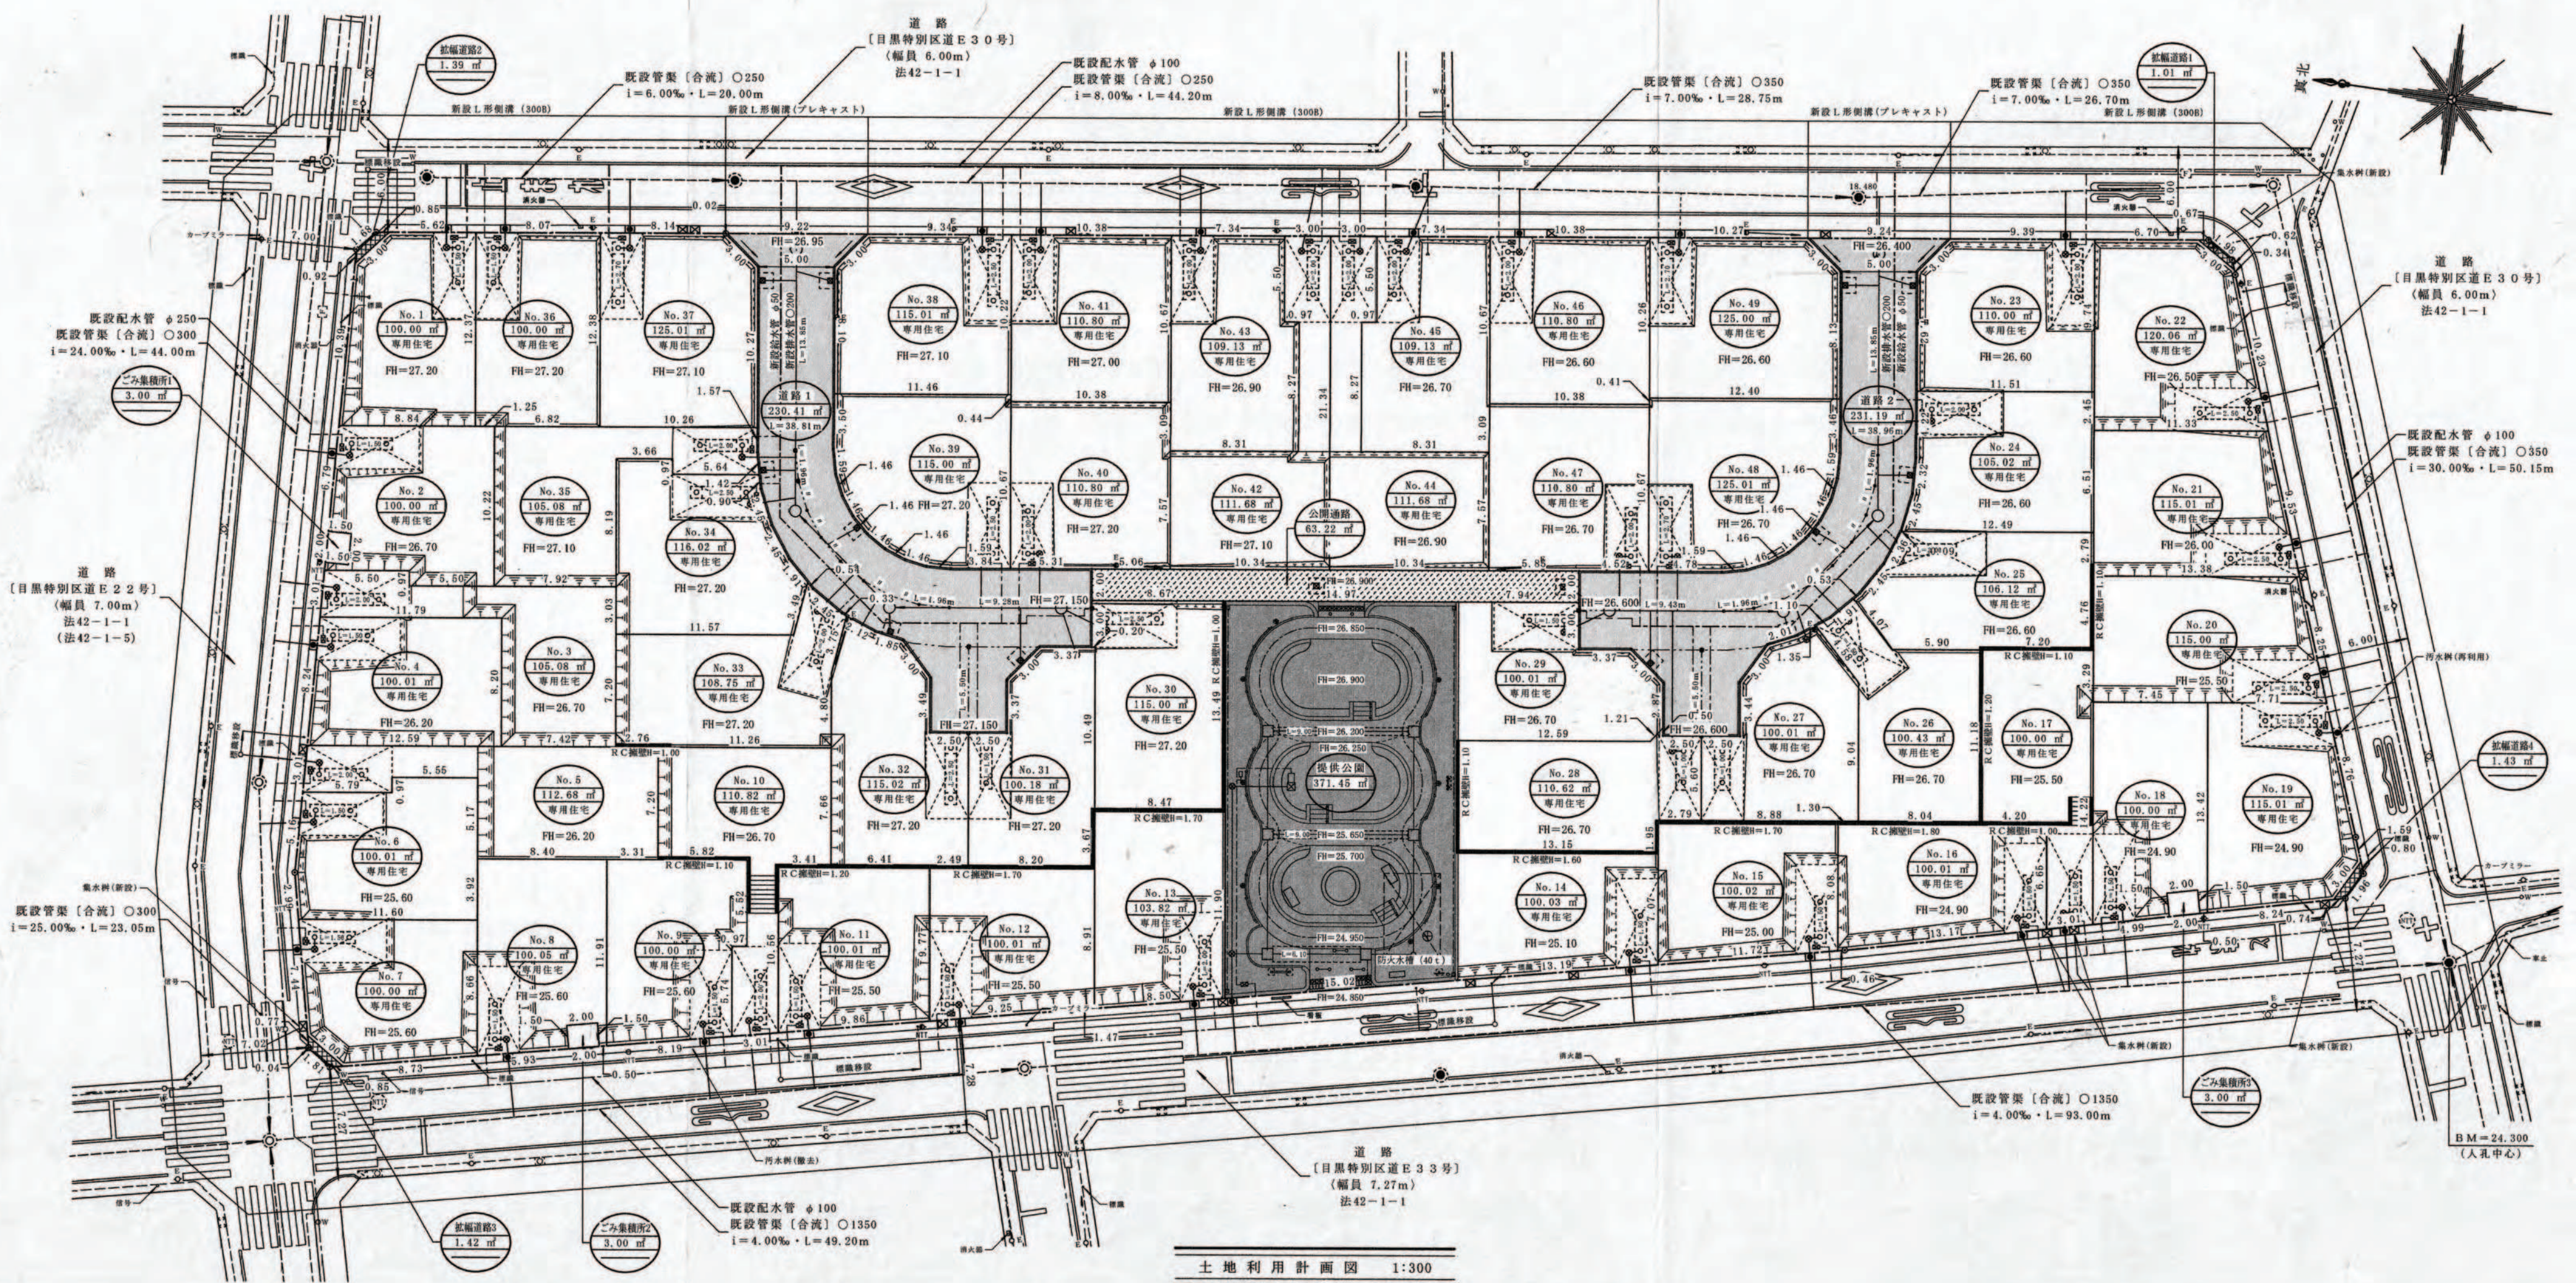[illegible]

開 発 登 録 簿 調 書

開 発 許 可 番 号	平成23年4月22日	許 可 変更許可	第 22-6-2 号
開 発 区 域 に 含 ま れ る 地 域 の 名 称	目黒区下目黒五丁目869番1他2筆	開 発 区 域 の 面 積	6,190.26 m ²
開 発 許 可 を 受 け た 者 の 住 所 お よ び 氏 名	東京都中央区日本橋室町3丁目1番20号 三井不動産レジデンシャル 株式会社 代表取締役 松 本 光 弘		
(工 事 施 工 者 の 住 所 お よ び 氏 名)	(東京都港区芝2丁目14番5号 みらい建設工業 株式会社 代表取締役 矢 島 悟 朗)		
専 用 建 築 物 の 用 途	専 用 住 宅 (4 9 区 画)	檢 査 済 証 発 行 年 月 日	23.9.29
		工 事 完 了 公 告 年 月 日	23.9.29
許 可 に 基 づ く 地 位 の 種 承	T E L		
変 更 事 項	変更許可 ・新設擁壁の設計変更 変更届 ・雨水管の位置変更 ・土割形状の一部変更 ・消火器、掲示板の位置変更		
備 考	○ 平成23年3月29日 開発行為許可 第22-6号 開発行為：道路の新設(区画変更)及び宅地造成(形質変更) ○ 平成23年9月8日 変更届		