



開発登録簿

土地利用計画図 S=1:200

凡例	記号	名称	備考
	1.576.18㎡	開発区域	
		L型側溝	
		雨水貯留槽	
		雨水浸透トレンチ	
		雨水浸透槽	
		グレーチング	
		スリット側溝	
		雨水排水管及び取付管	既存
		公設汚水管及び取付管	既存
		雨水排水管及び取付管	新設
		公設汚水管及び取付管	新設
		宅内汚水管	新設
		宅内雨水管	新設
		F P 埋設	
		C P 型排水管	
		C B 型土管	
		R C 土管	

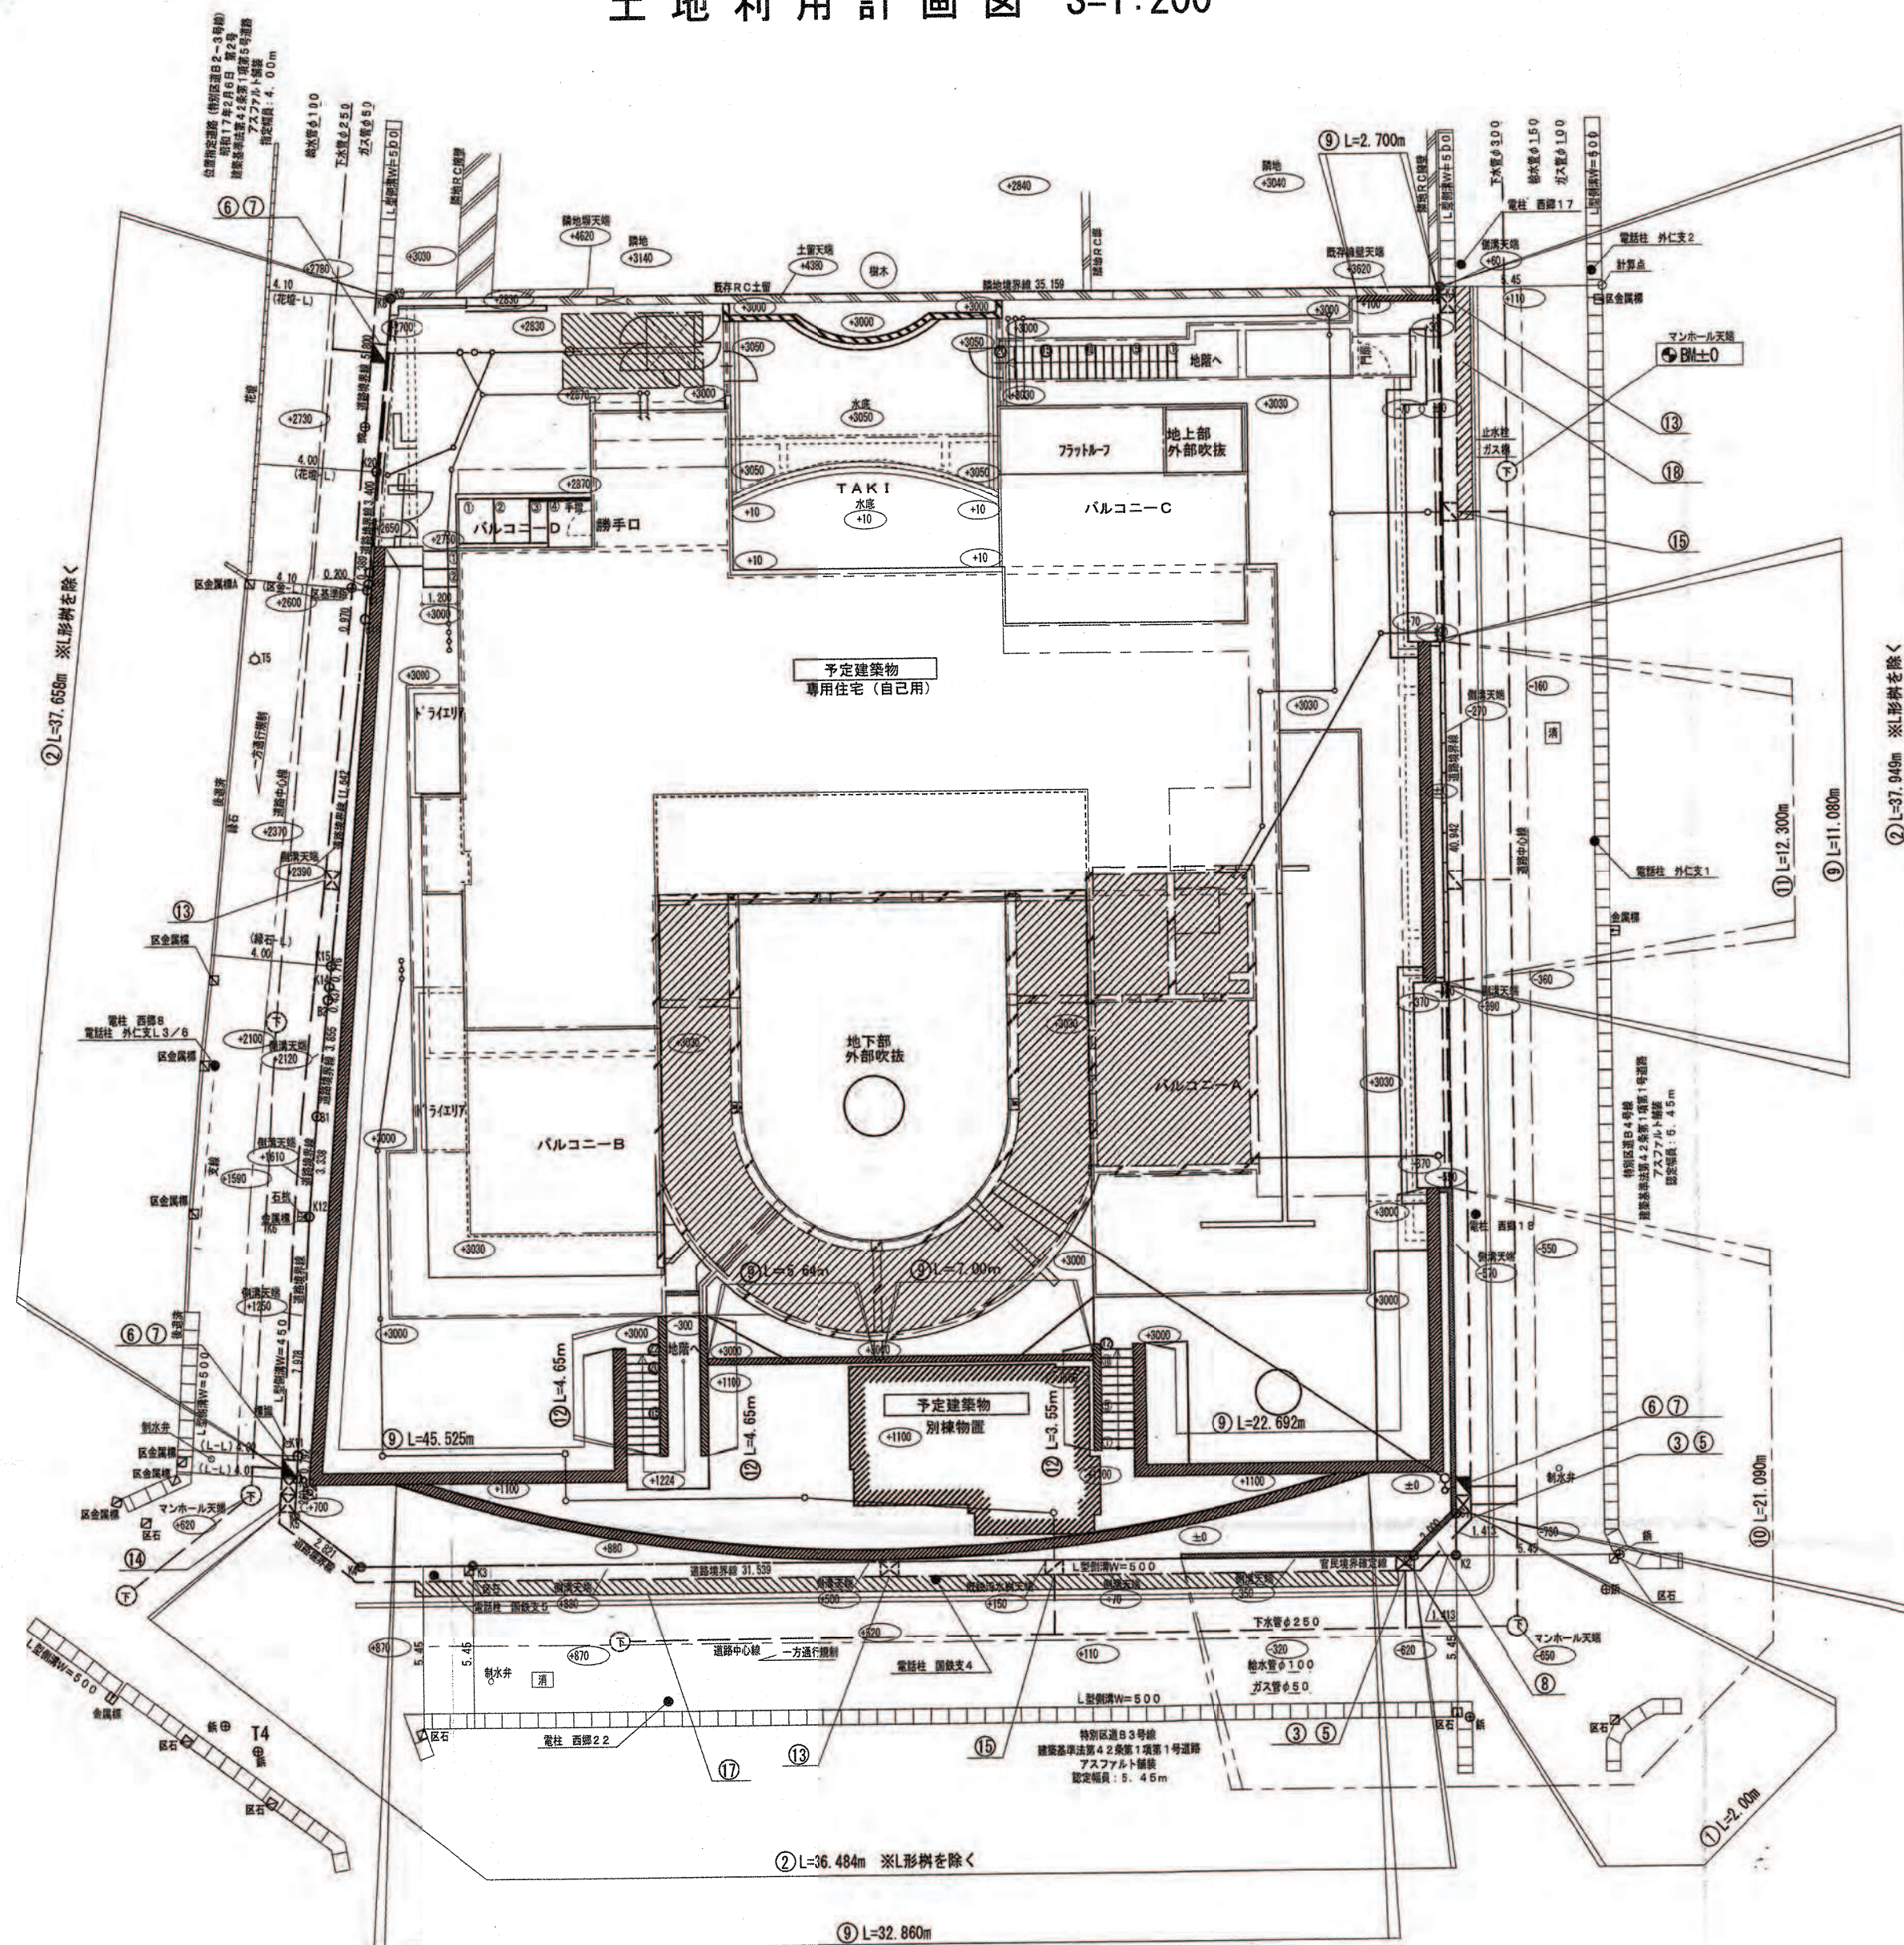

付近見取図 S=1:1500

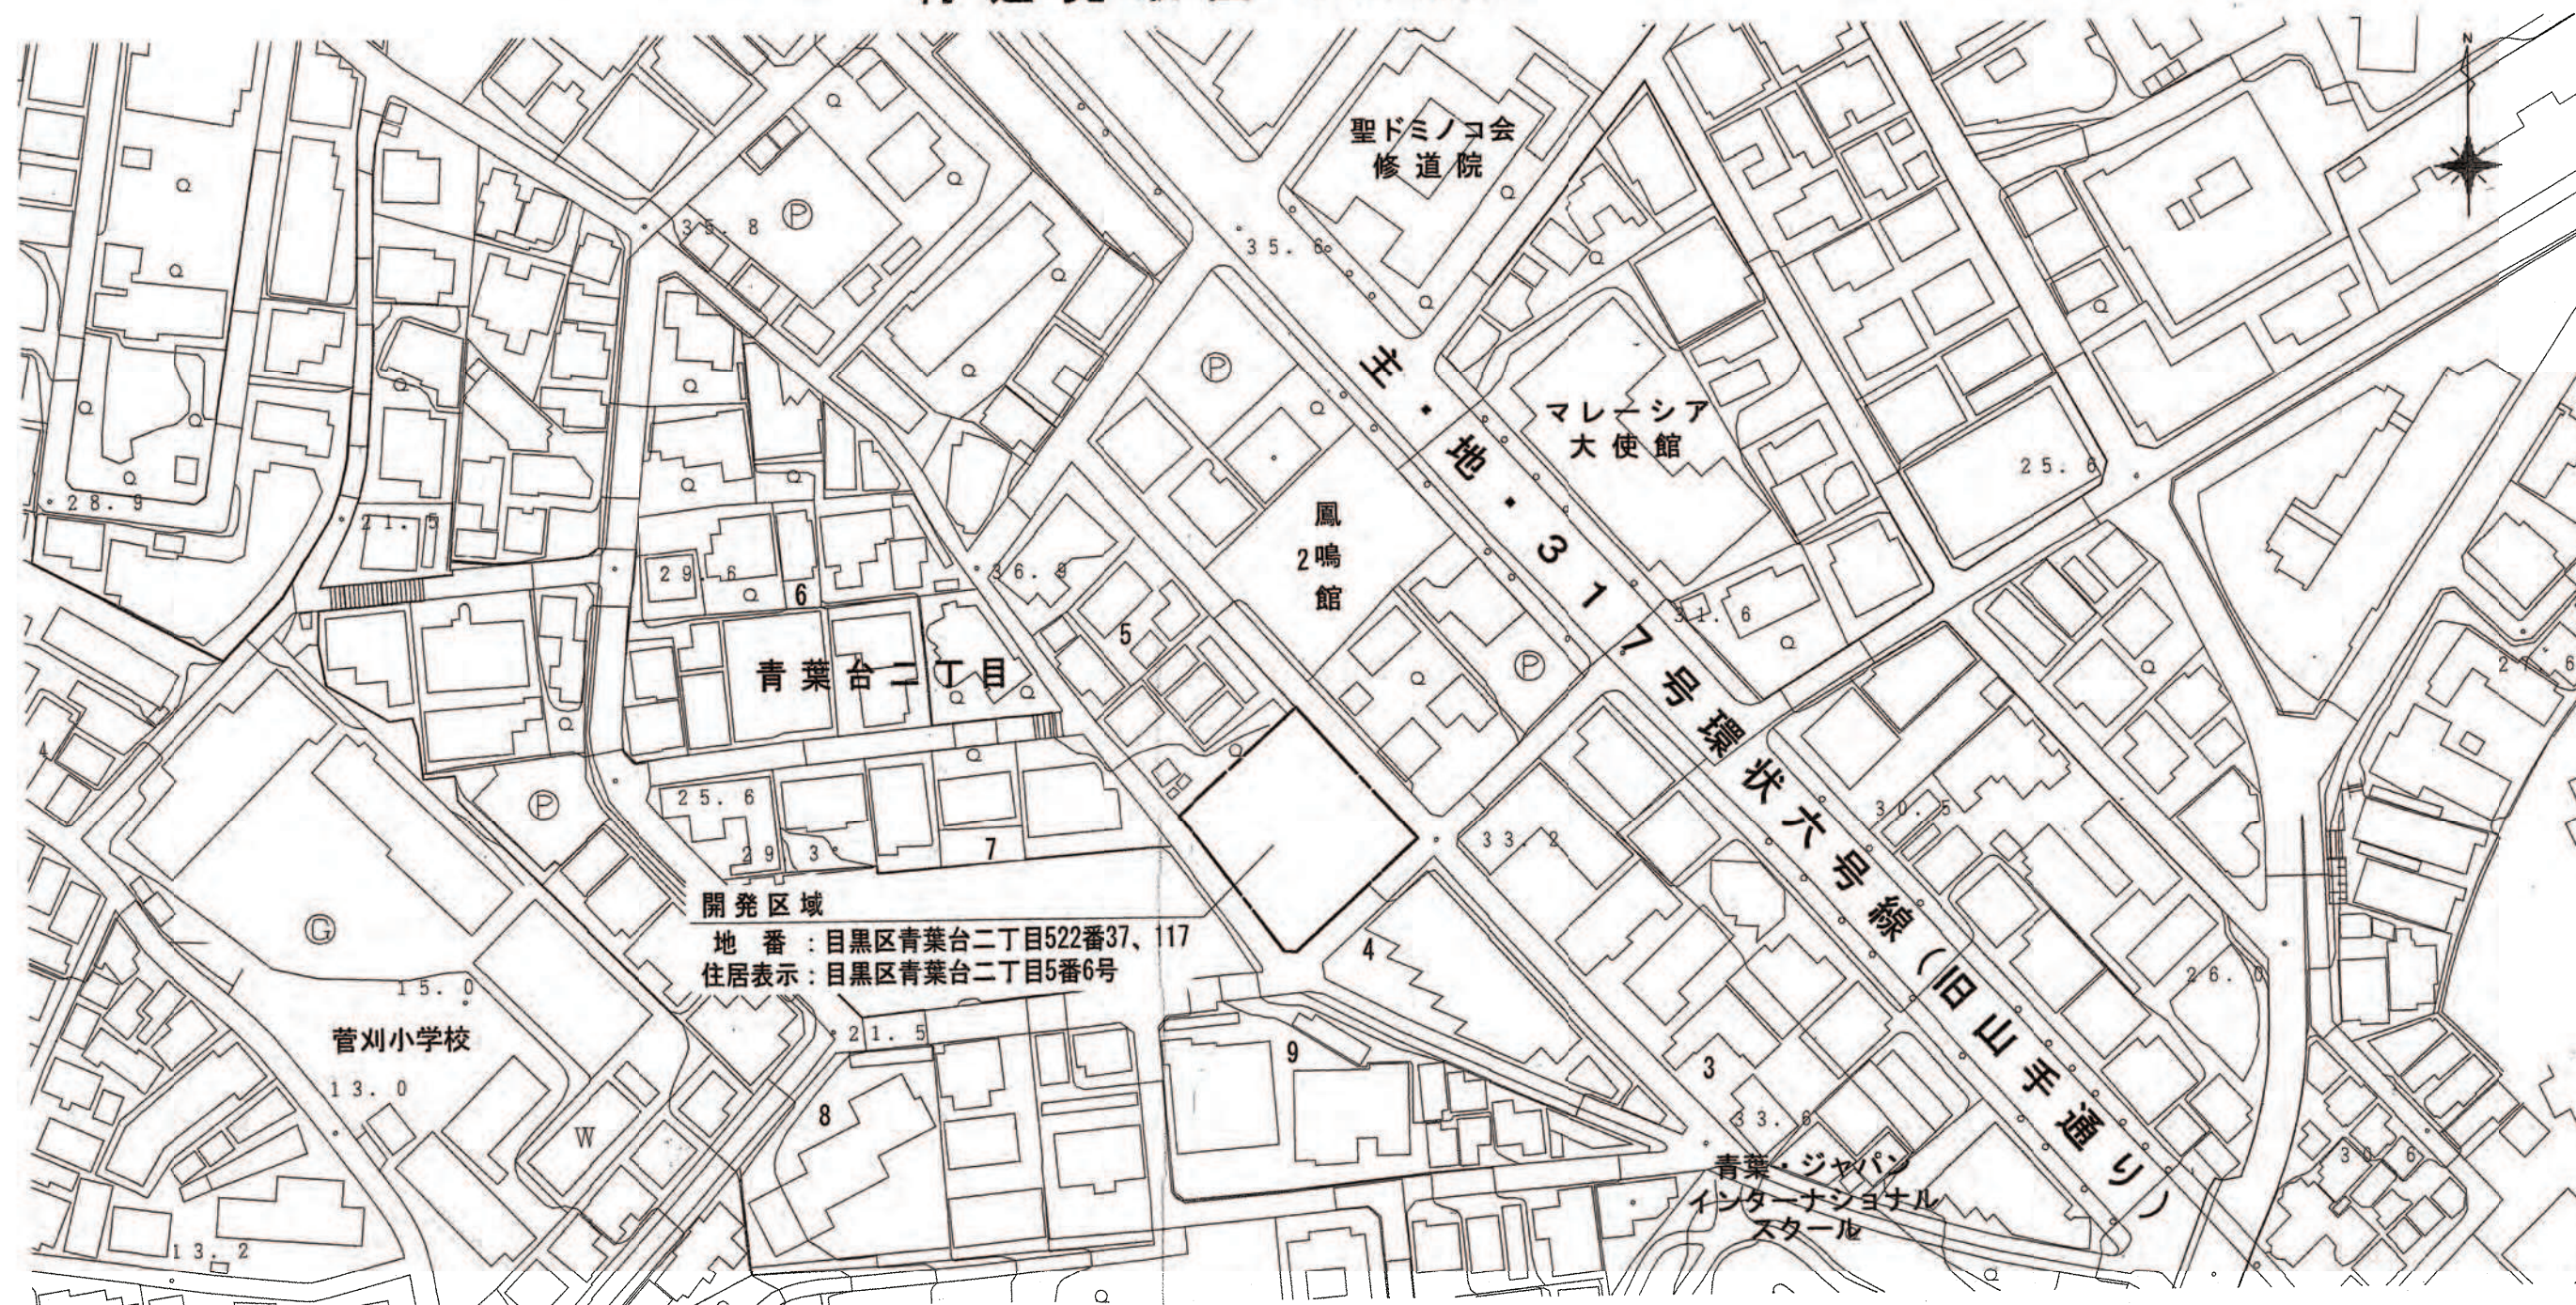

縮尺	土地利用計画図	1/200
	付近見取図	1/1,500
	公図写	1/600

区域	種 別	公 共 施 設			構 造	管 理 官	目 的 官 署	摘 要
		番 号	幅員・寸法	延 長 量				
公共施設等の整備計画	新設	L形側溝	①	W=500mm	2,000m	300Eタイプ	目黒区	事業主
		L形側溝	②	W=500mm	112.091m	300Eタイプ	目黒区	目黒区
		L形雨水管	③	W=500mm	2箇所	300用	目黒区	目黒区
		雨水取付管	④		3.838m	VUφ200	目黒区	目黒区
		公設汚水管	⑤	W=500mm	3箇所	300用(新設)	下水道局	目黒区
		汚水取付管	⑥		5.370m	VUφ150～200	下水道局	目黒区
		道路側溝	⑦		2,000m	0.89㎡	目黒区	事業主
	その他	F P 埋設	⑧		127.492m	フーチングレス	事業主	事業主
		C P型排水管	⑨		21.090m		事業主	事業主
		C B型土管	⑩		12.300m		事業主	事業主
		R C土管	⑪		12.845m		事業主	事業主
		L形雨水管	⑫	W=500mm	3箇所	300用	目黒区	目黒区
		L形2連雨水管	⑬	W=500mm	1箇所	300用	目黒区	目黒区
		公設汚水管	⑭	W=500mm	2箇所	300用(既存)	下水道局	目黒区
	付 属 設 備	舗 装 工	⑮		0.5×33.0m	16.5㎡	アスコン35型	目黒区
舗 装 工		⑯		0.5×7.0m	3.5㎡	透水性30型	目黒区	目黒区

開発登録簿調書

開 発 許 可 番 号	令和 2 年 2 月 28 日 開発行為 許 可 変 更 許 可 第29-2-2号		
開発区域に含まれる 地 域 の 名 称	東京都目黒区青葉台二丁目 522番37、117	開発区域の 面 積	1,576.18 ㎡
開発許可を受けた者の の 住 所 お よ び 氏 名	東京都港区六本木一丁目9番18号 兼重 宏行		
(工 事 施 行 者 の 住 所 お お よ び 氏 名)	(東京都千代田区大手町一丁目3番2号 住友林業株式会社 代表取締役 市川 晃)		
予 定 建 築 物 の 用 途	専用住宅 (1棟)	検査済証発行年月日	令和2年 3 月 12日
		工事完了公告年月日	令和2年 3 月 12日
許可に基づく地位の 承 継	TEL		
変 更 事 項	擁壁位置変更 別棟物置の追加 雨水浸透施設の形状変更 等		
備 考	開 発 行 為 : 形の変更 開発行為許可:平成 29 年 7 月 31 日		

公図写 S=1:600

