


開 発 登 録 簿




案 内 図

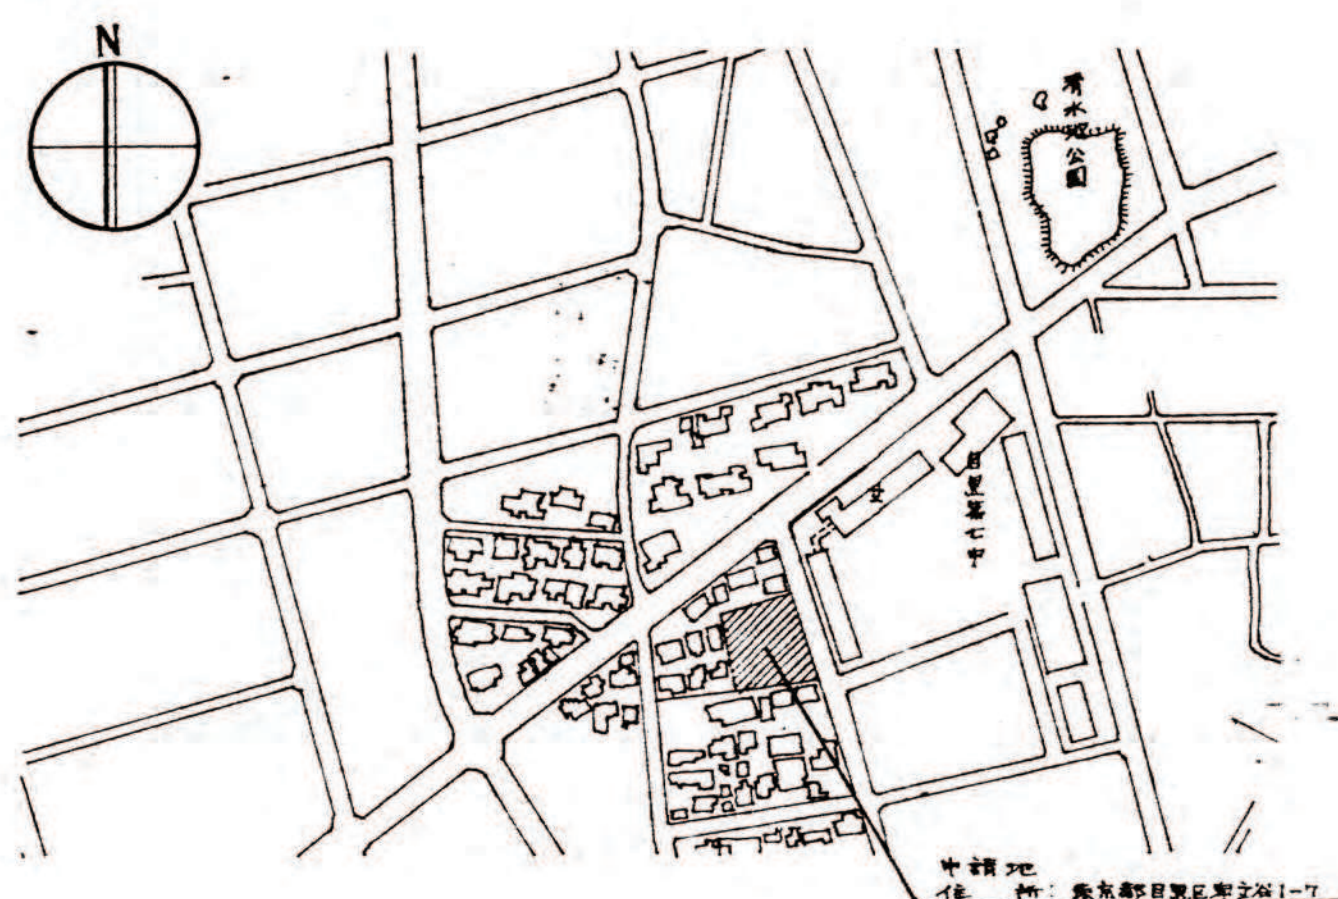

公 園 写

縮尺	土地利用計画図 付見取図 公園写	1:300 1/3,000~ 1/10,000 1:600
----	------------------------	--

開 発 登 録 簿 調 書			
開 発 許 可 番 号	48 年 3 月 16 日	開 発 行 為 許 可 第	62 号
開 発 区 域 に 含 ま れ る 地 域 の 名 称	東京都目黒区立寄 1-7-4	開 発 区 域 の 面 積	1119.342 m ²
開 発 許 可 を 受 け た 者 の 住 所 及 び 氏 名 (工事施行者の住所及 び 氏 名)	東京都目黒区立寄 2丁目4番5号 新井 隆 幸 吉 (東京都目黒区立寄 3丁目1番7号 株式会社 新井組)		
予 定 建 築 物 の 用 途	共同住宅 (新築住宅)	検査済証発行年月日	昭和 49 年 4 月 17 日
法第41条第1項の規定による制限の内容	敷地面積に対する建築面積の割合 45.99%	工事完了公告年月日	昭和 49 年 4 月 26 日
許可に基づく地位の承 継	変 更 事 項	備 考	TEL

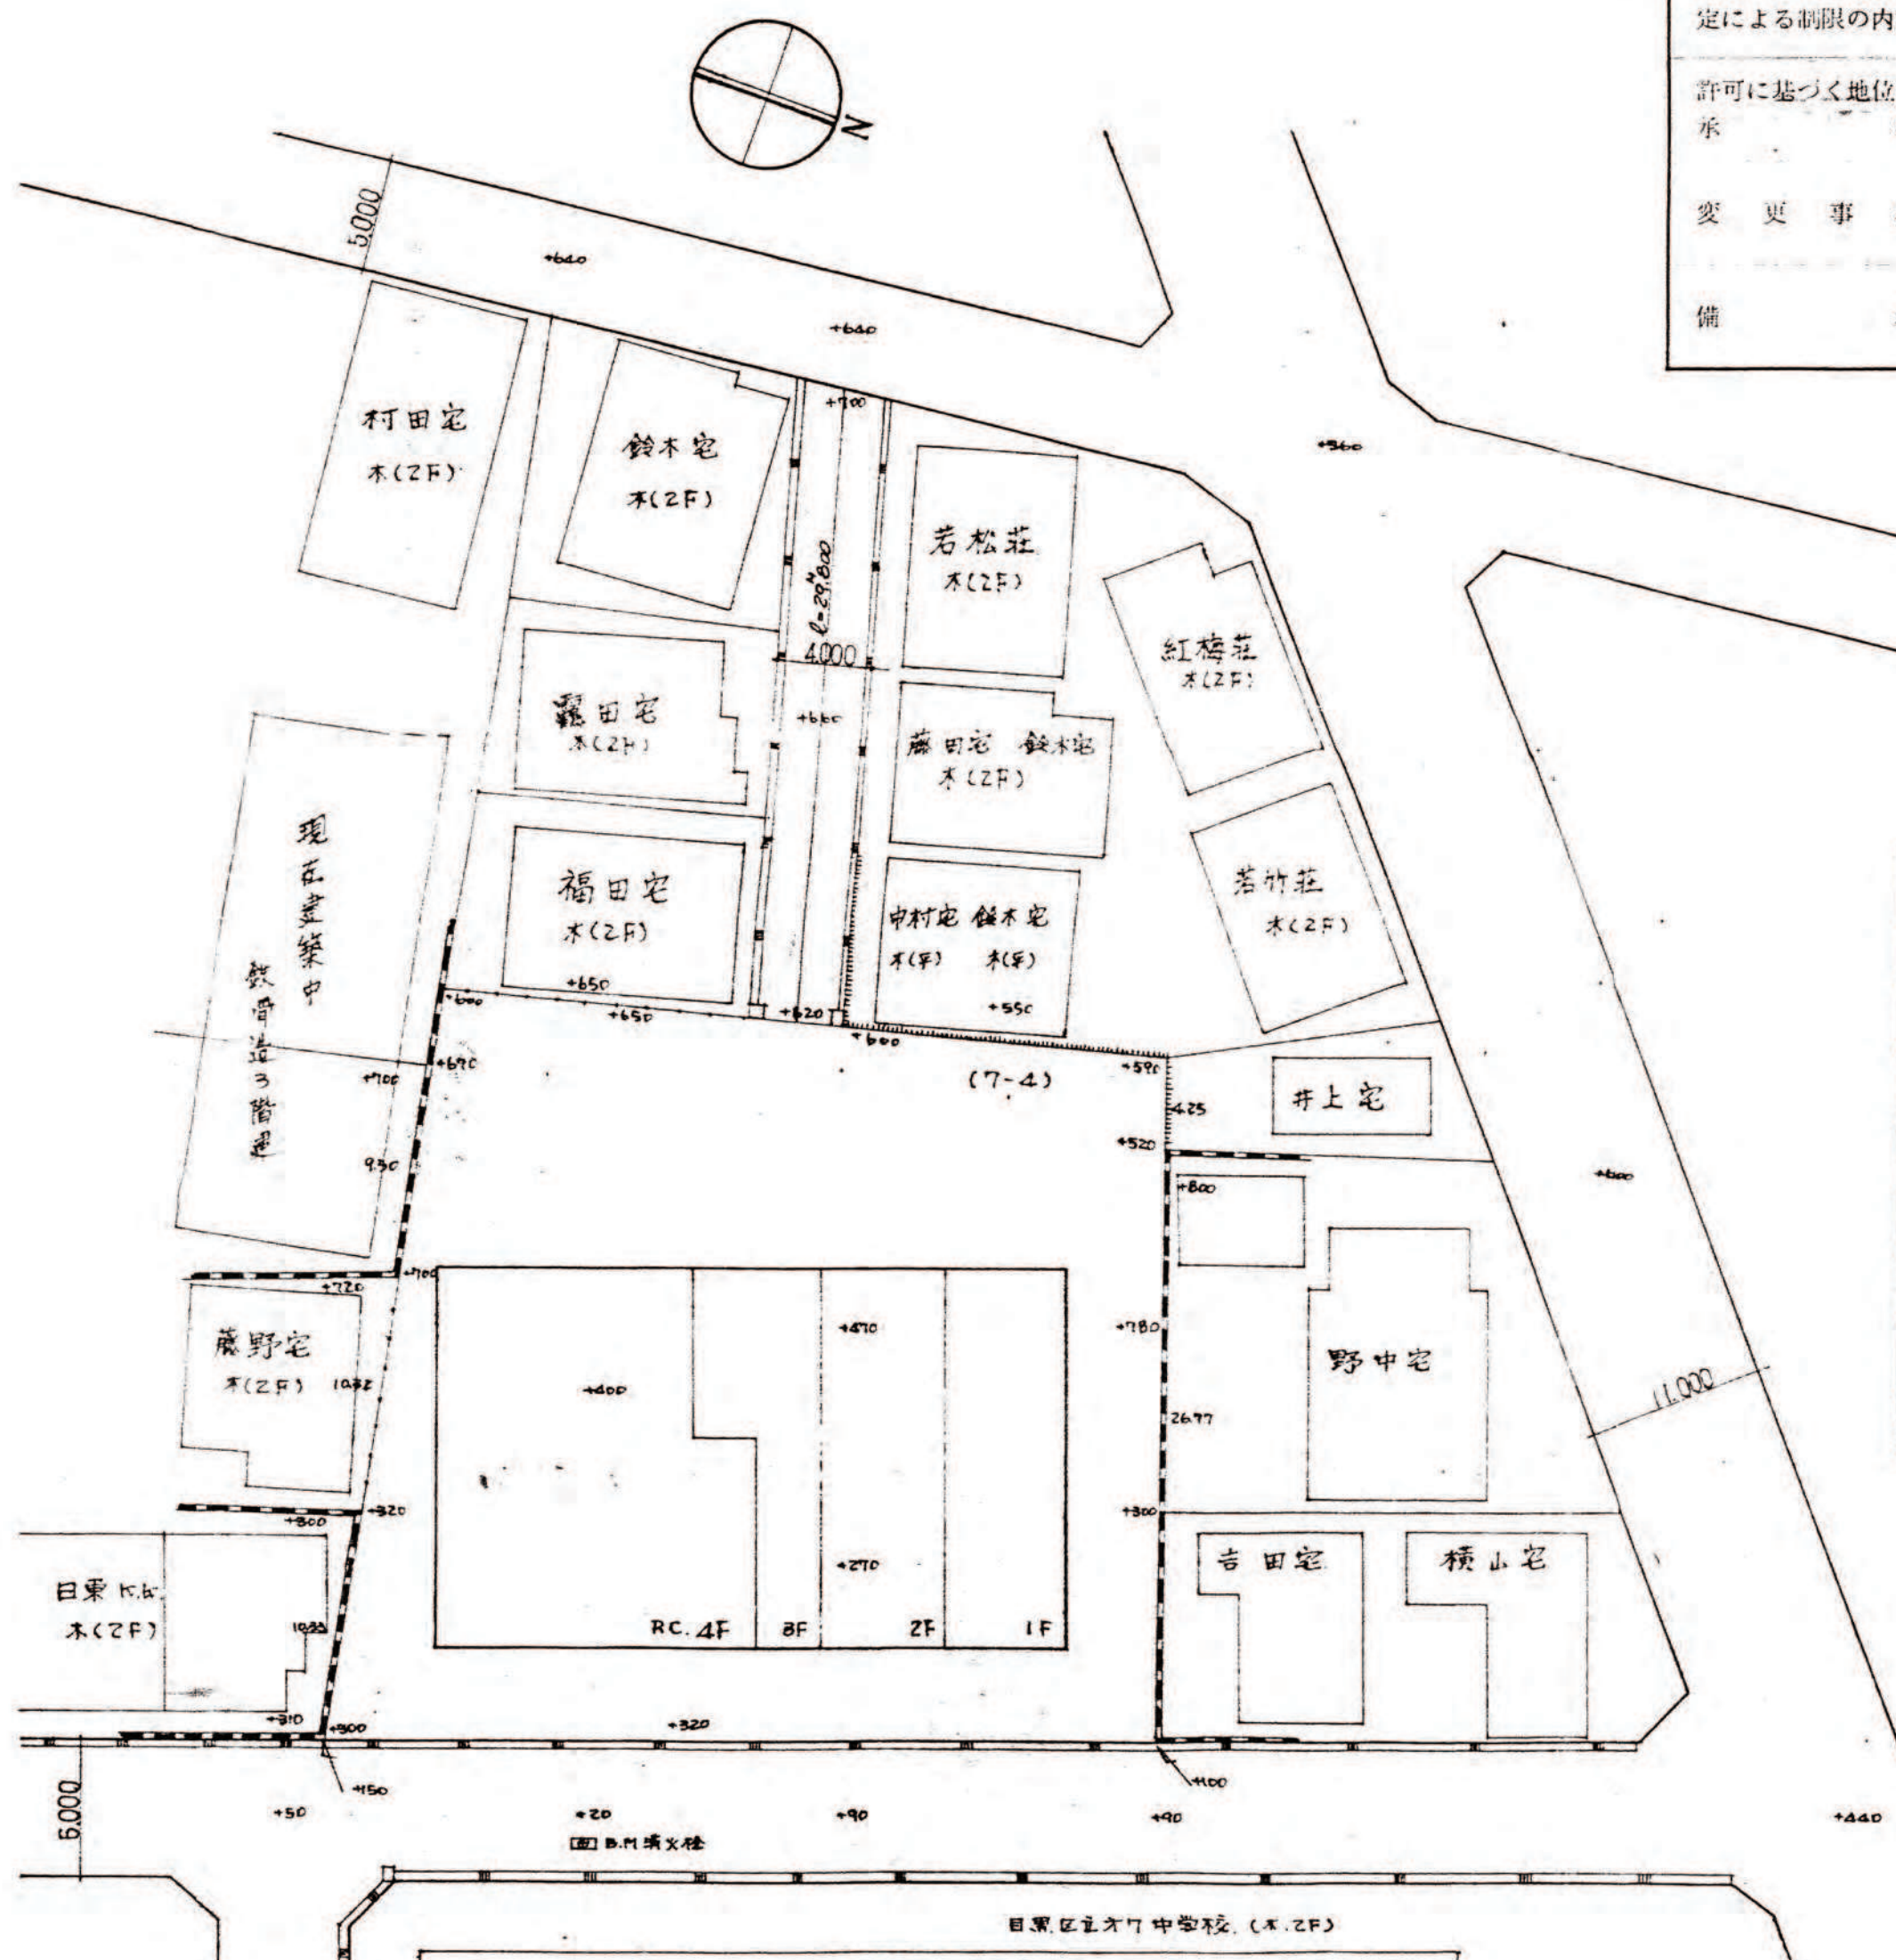

土 地 利 用 計 画 図

凡 例	
	既存L.U-240-B
	既存公道
	既存私道 建築線確定 524年10月5日 告示番号 957号
	開発区域
	今回計画建物
	鉄柵
	石垣
	板塀