



開 発 登 録 簿

縮 尺	土地利用 計画図	1/400
	付 近 見 取 図	1/3,000~ 1/10,000
	公 図 写	1/600

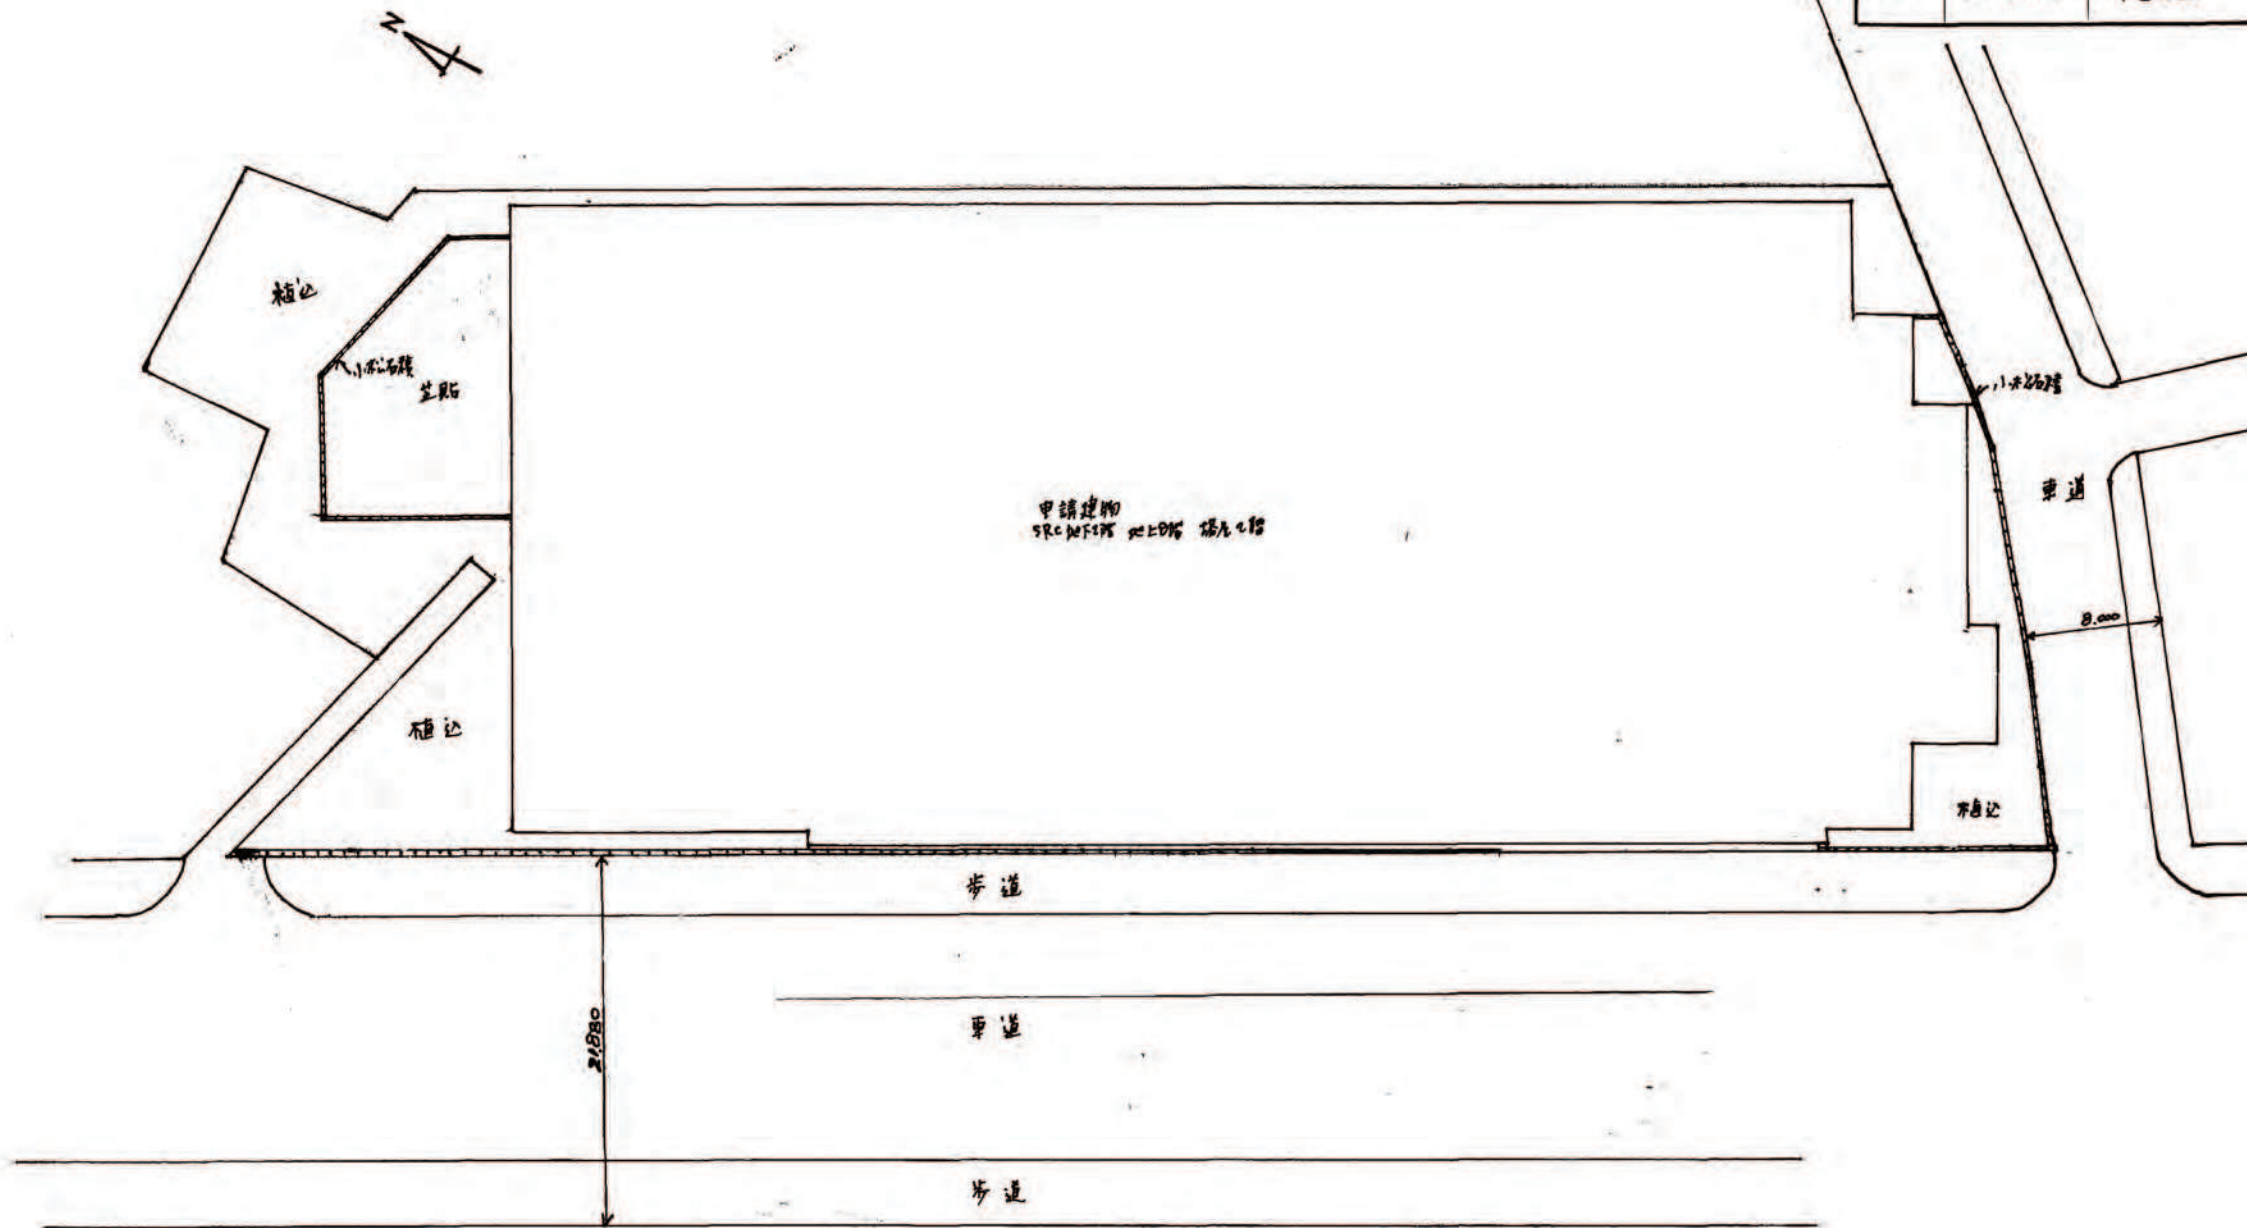

開 発 登 録 簿 調 書			
開 発 許 可 番 号	昭和49年 9 月 25 日	開発行為許可第 15 号	
開発区域に含まれる 地 域 の 名 称	東京都目黒区目黒2丁目 852番地外17号	開発区域の 面 積	4051.02 m ²
開発許可を受けた者の 住所及び氏名 (工事施行者の住所 及 び 氏 名)	東京都千代田区九段一丁目5-1 株式会社 協和銀行 代表取締役 色部 義明 (東京都千代田区神田錦町一丁目九番地ノ一 取締役 土方 義之 株式会社 竹中工務店 東京支店 支店長)		
予定建築物の用途	事務所	検査済証発行年月日	昭和52年4月7日
		工事完了公告年月日	昭和52年4月7日
法第41条第1項の規定による制限の内容	敷地面積に対する 建築面積の割合	高 さ	壁 面 の 位 置
許可に基づく地位の 承 継	TEL		
変 更 事 項			
備 考	法第37条承認 昭和49年9月27日		

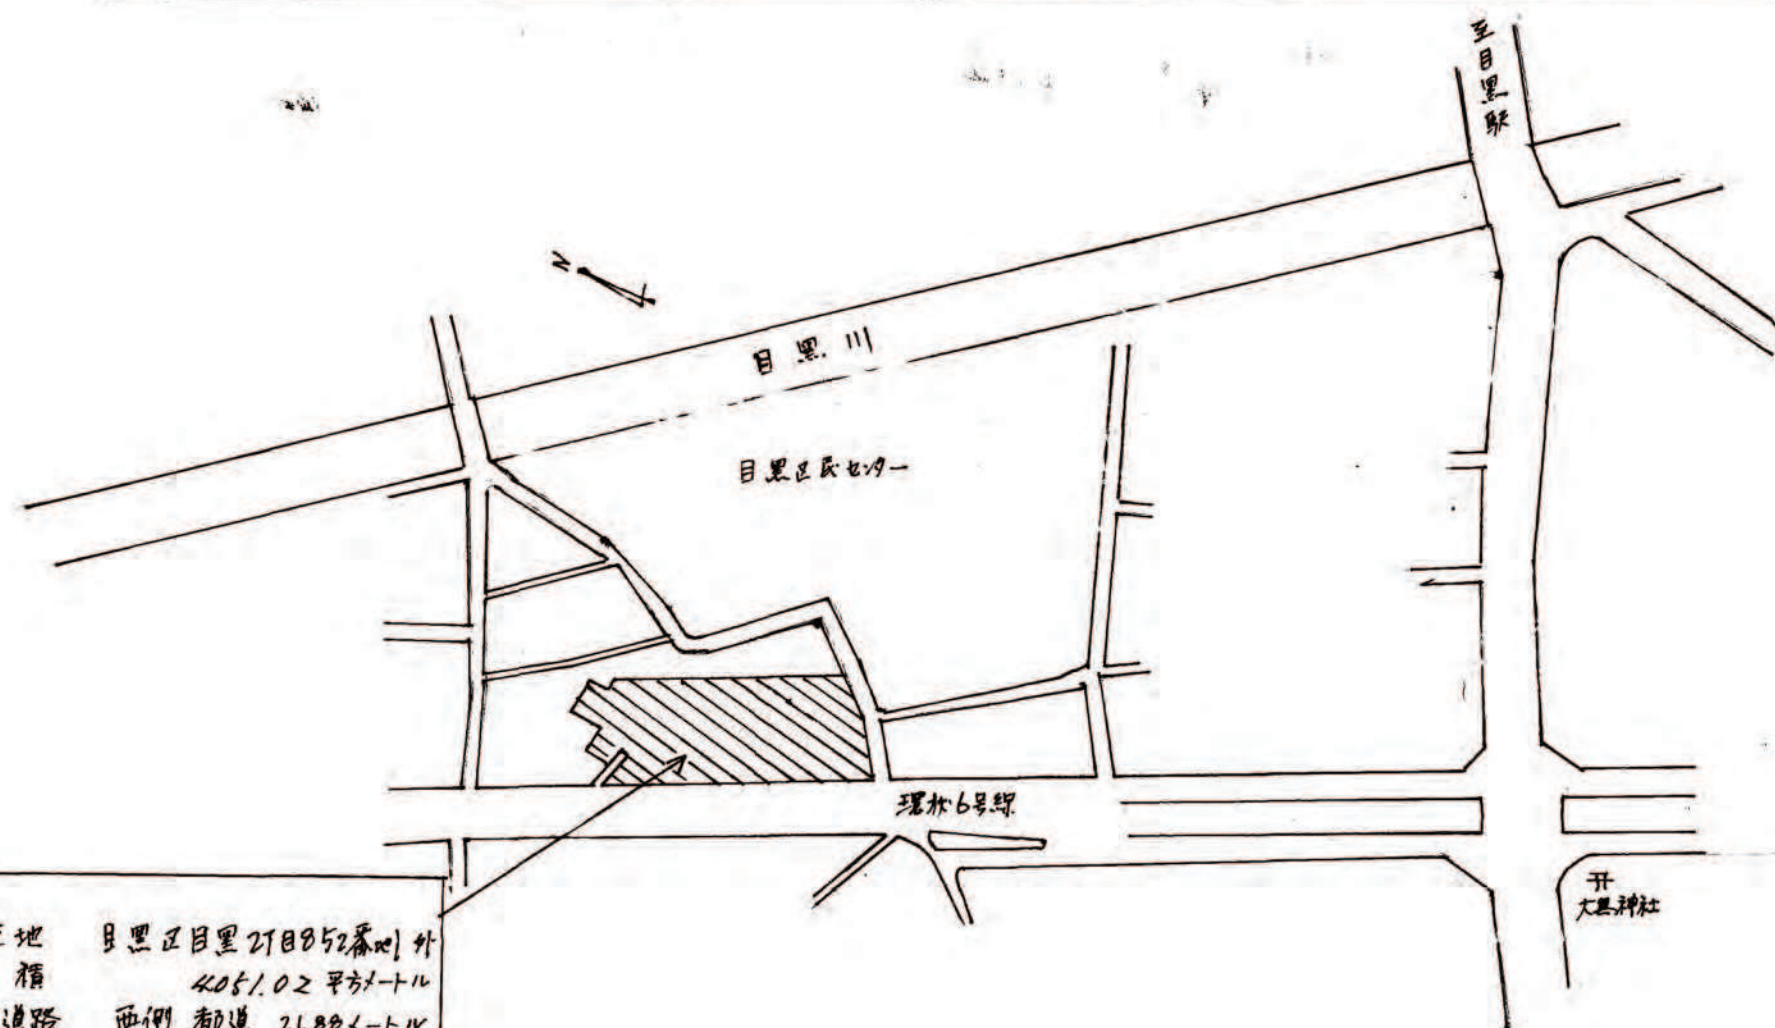

所在地	目黒区目黒2丁目852番地外
面積	4051.02 平方メートル
既存道路	西側 都道 21.80メートル 南 正道 8.01メートル

