



開発登録簿

縮尺	土地利用計画図	1/200
付見取図	近図	1/3,000~1/10,000
公図等	公図等	1/600

付近見取図 1/10,500

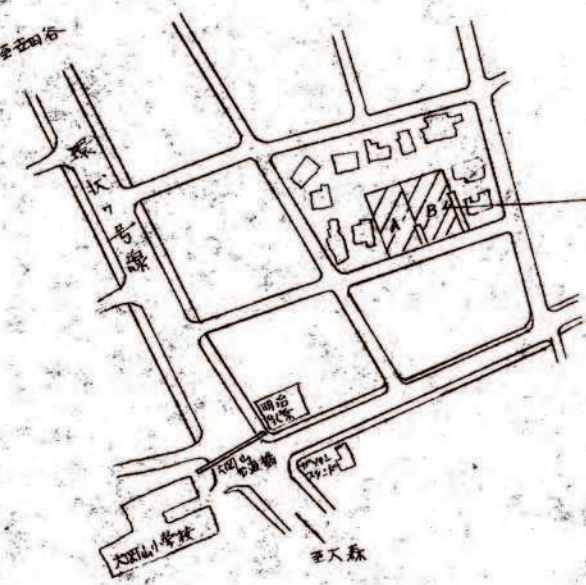

土地利用計画図

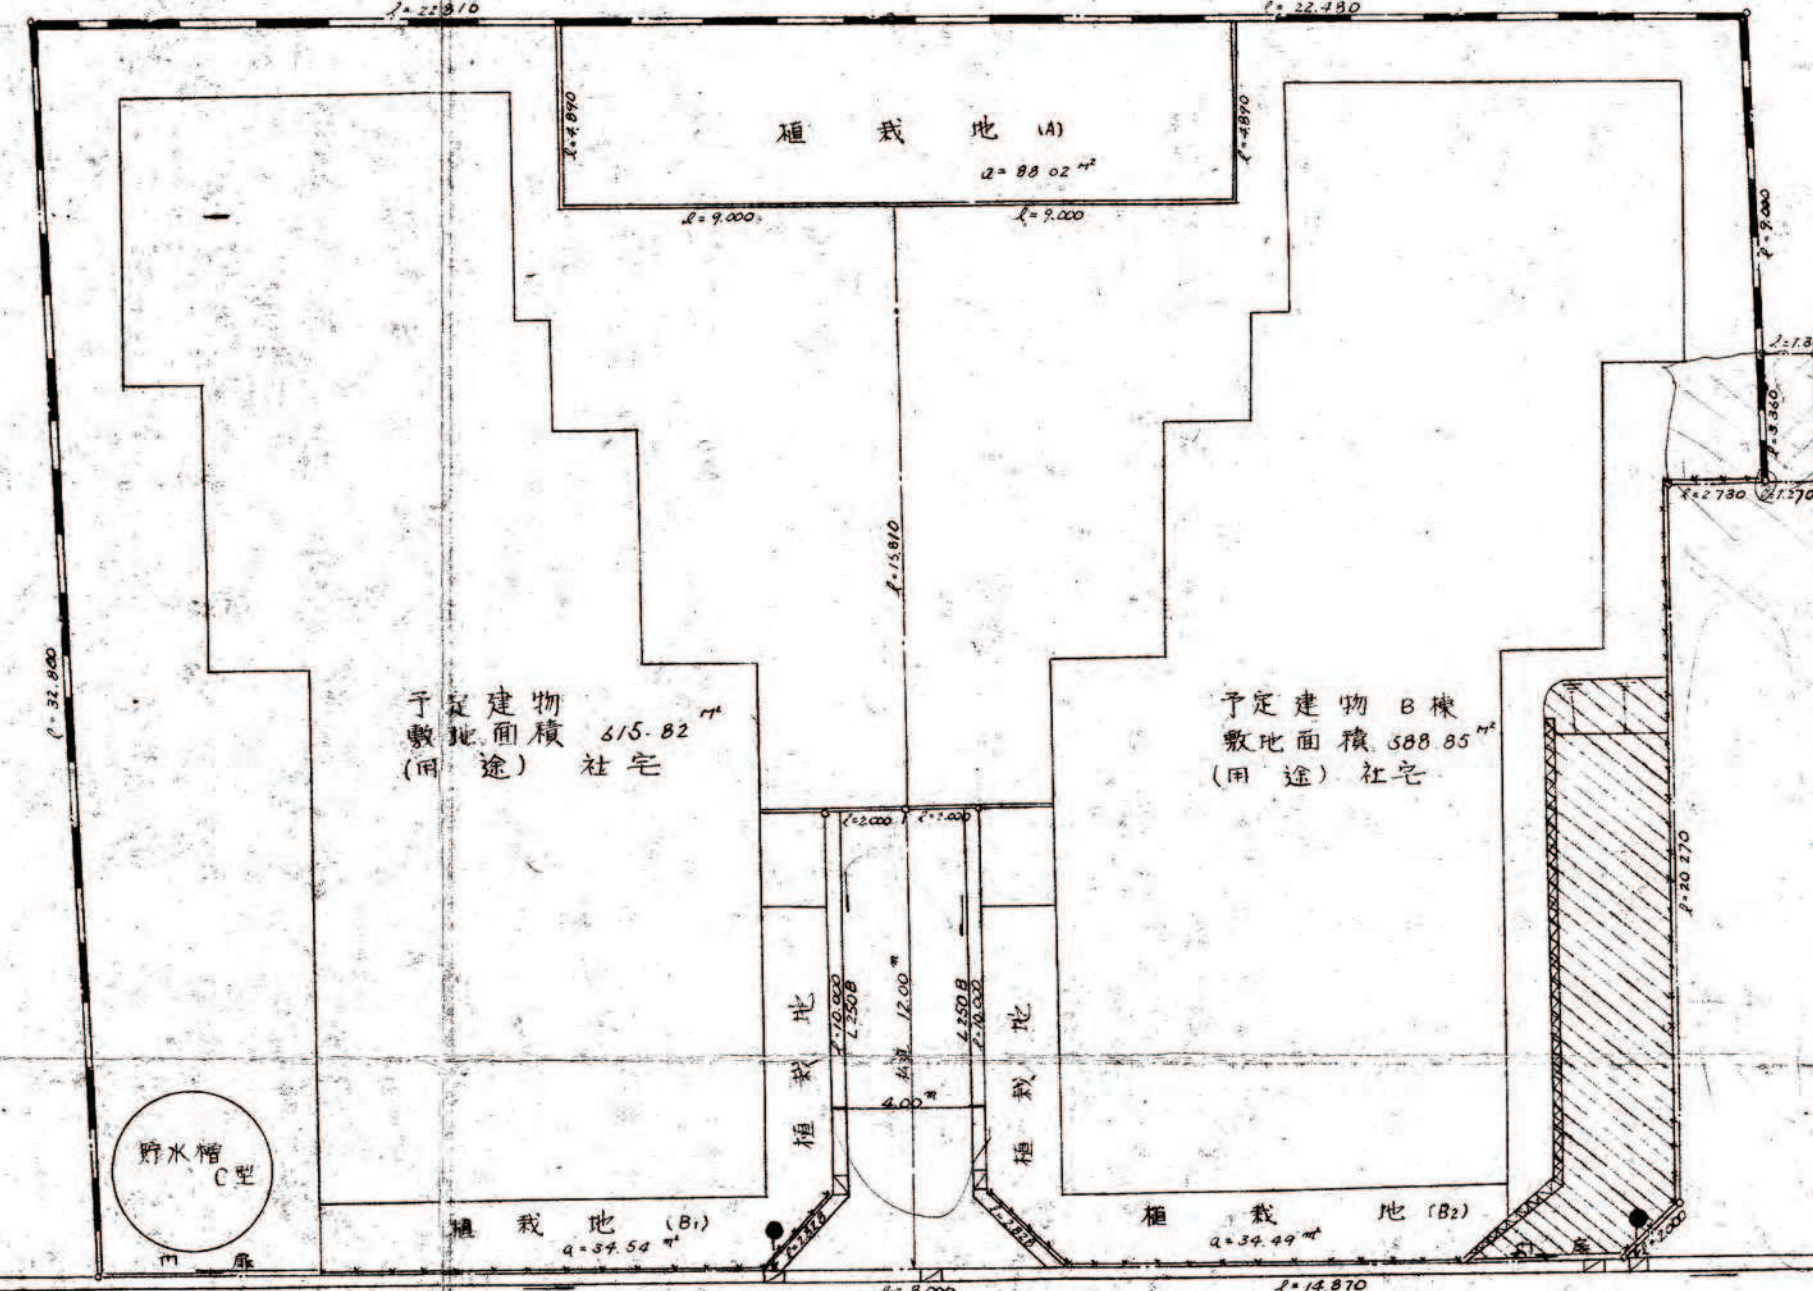

公図等



開発登録簿調書			
開発許可番号	昭52年 3 月 25 日	開発行為許可第	1 号
開発区域に含まれる地域の名称	東京都目黒区三軒が樋 19番~5.10	開発区域の面積	1413.72㎡
開発許可を受けた者の住所及び氏名	東京都目黒区三軒が樋4丁目2番地 協栄生命保険株式会社 代表取締役 尾徳正之		
(工事施行者の住所)及び氏名	(東京都目黒区三軒が樋4丁目7-16) 協栄工務店 代表取締役 木村三郎		
予定建築物の用途	共同住宅(社宅)	検査済証発行年月日	昭和52年 6 月14 日
法第41条第1項の規定による制限の内容	敷地面積に対する建築面積の割合	高さ	屋面の位置
許可に基づく地位の承継	TEL		
変更事項	軽微な変更とする部分 (1)土、石積をしない (2)門扉を7けない。		
備考			

凡 例	
	新設道路
	人 孔
	既設管
	U 型側溝
	排水井
	排水
	取付管
	L 型側溝
	雨水井
	フェンス
	コンクリート塀
	石 積
	貯 水 槽
	開発区域
	開発関連区域