

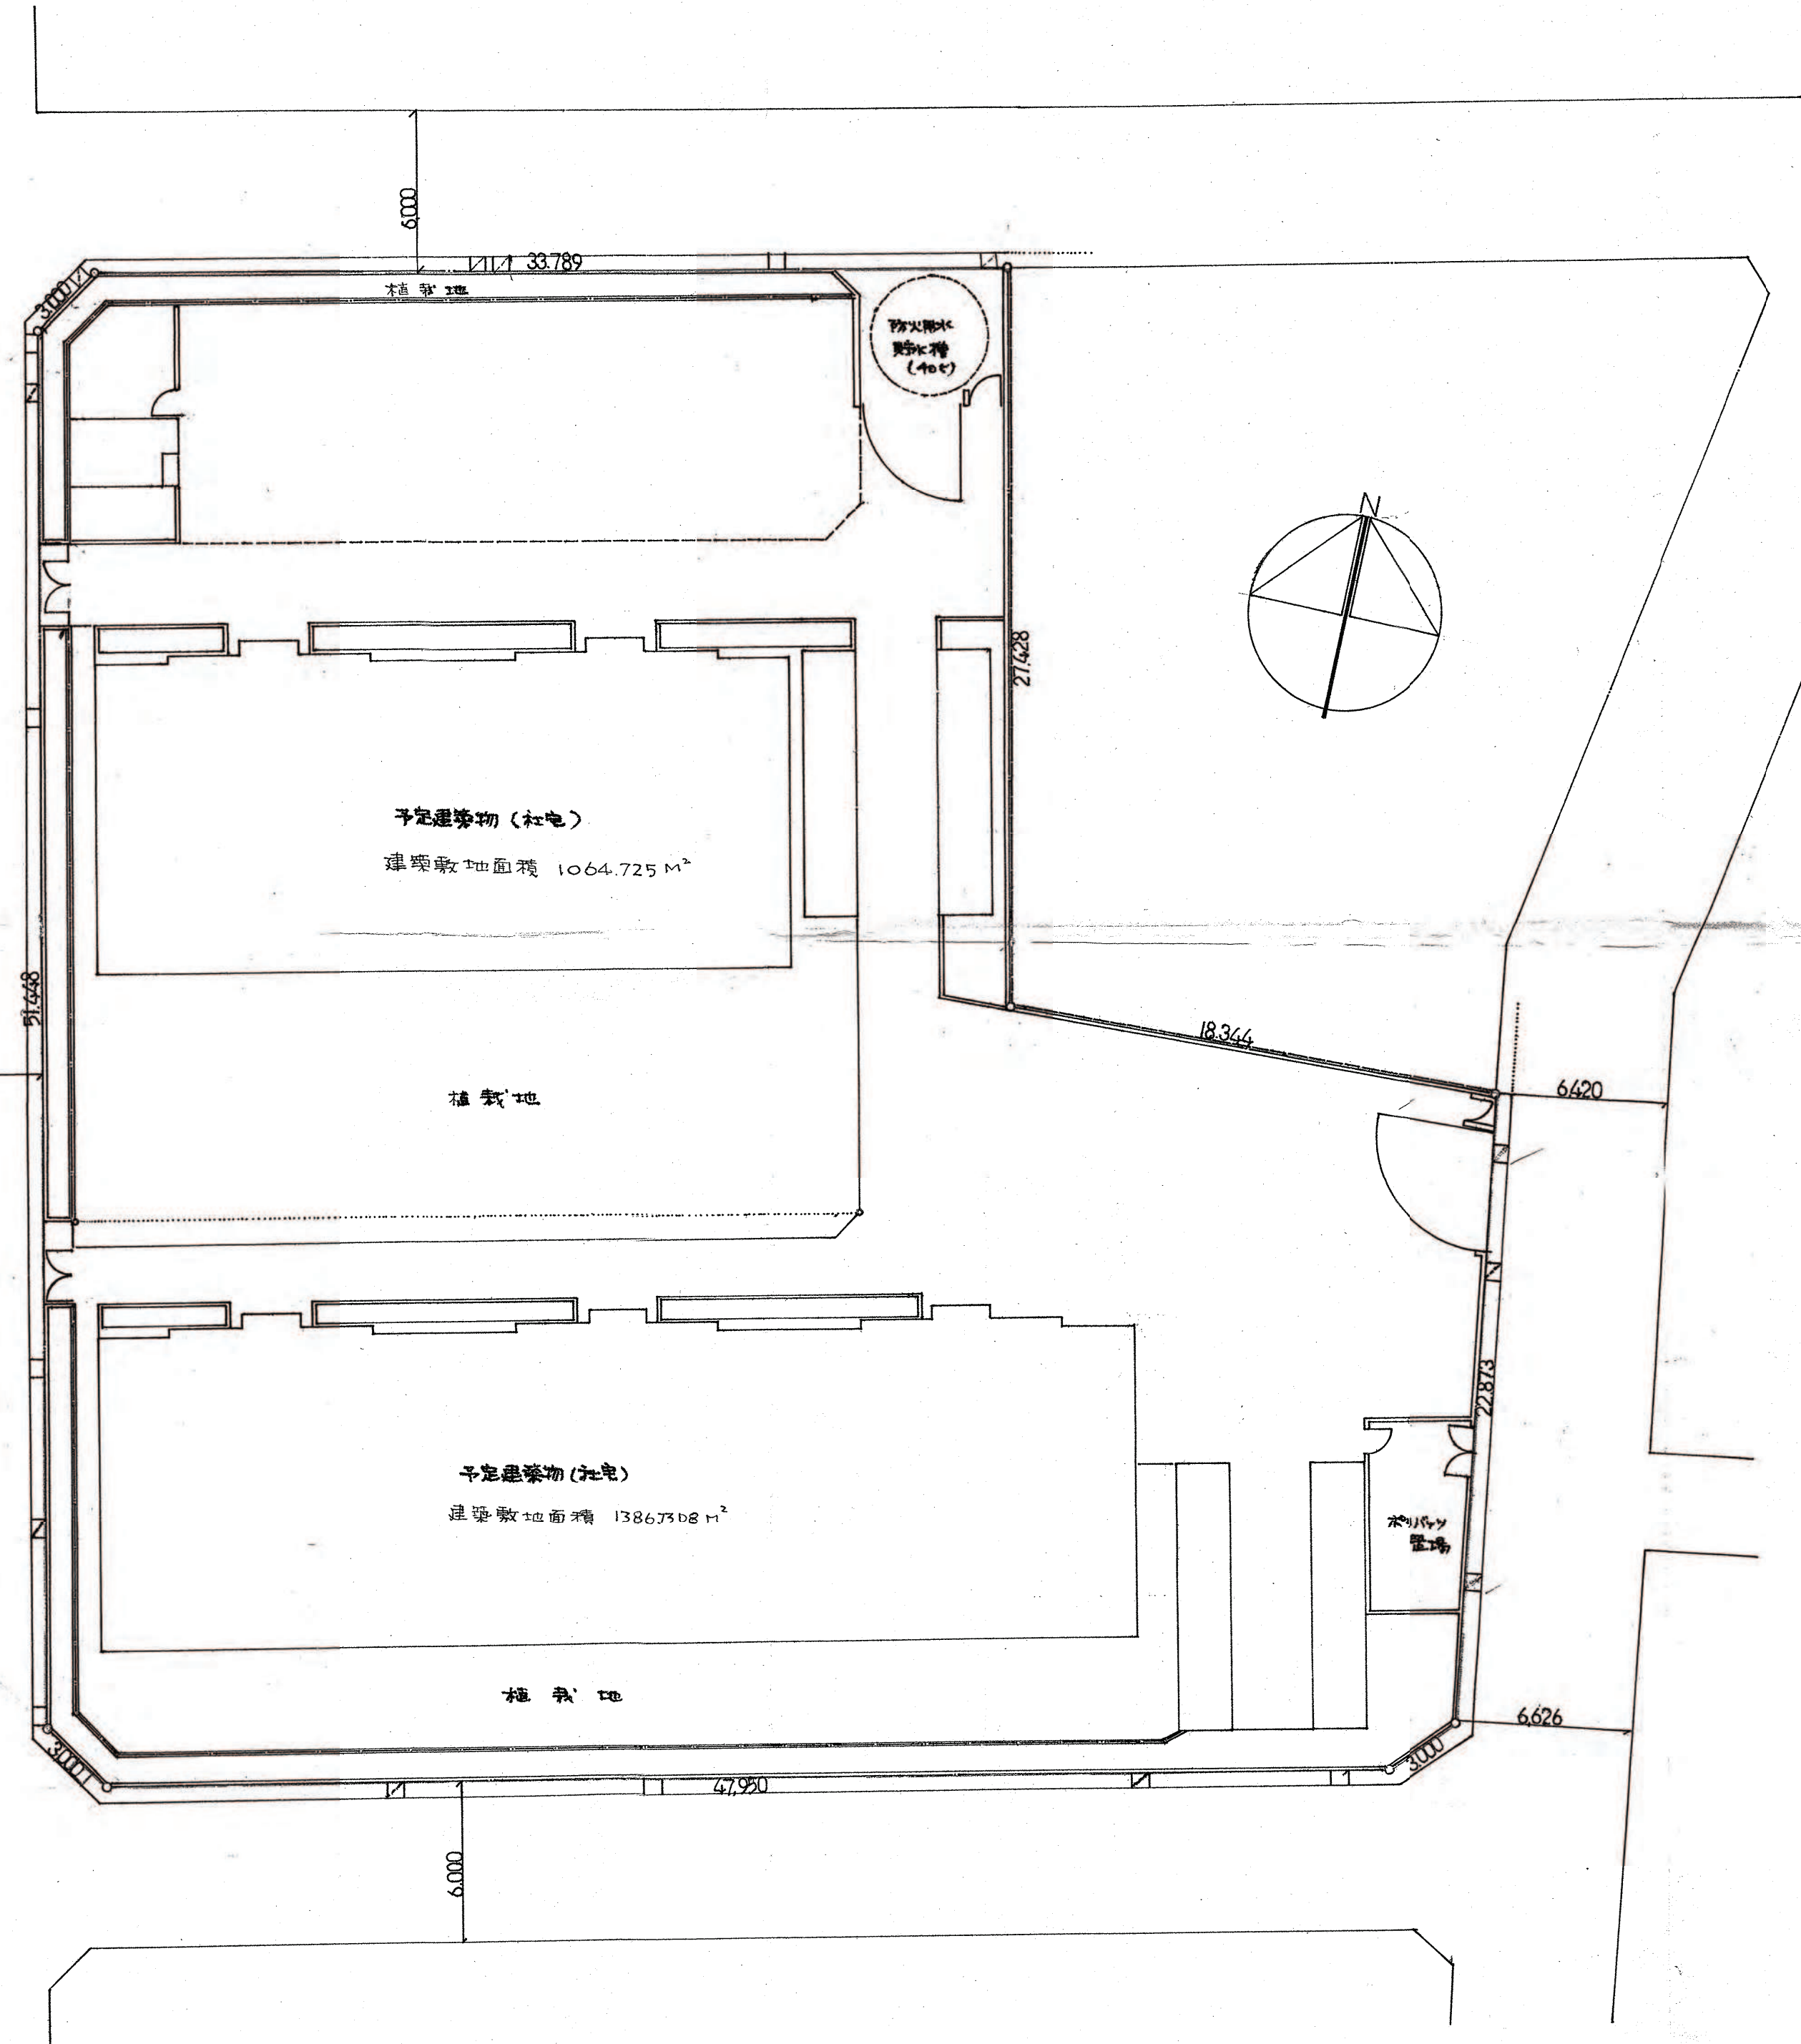


開 発 登 録 簿

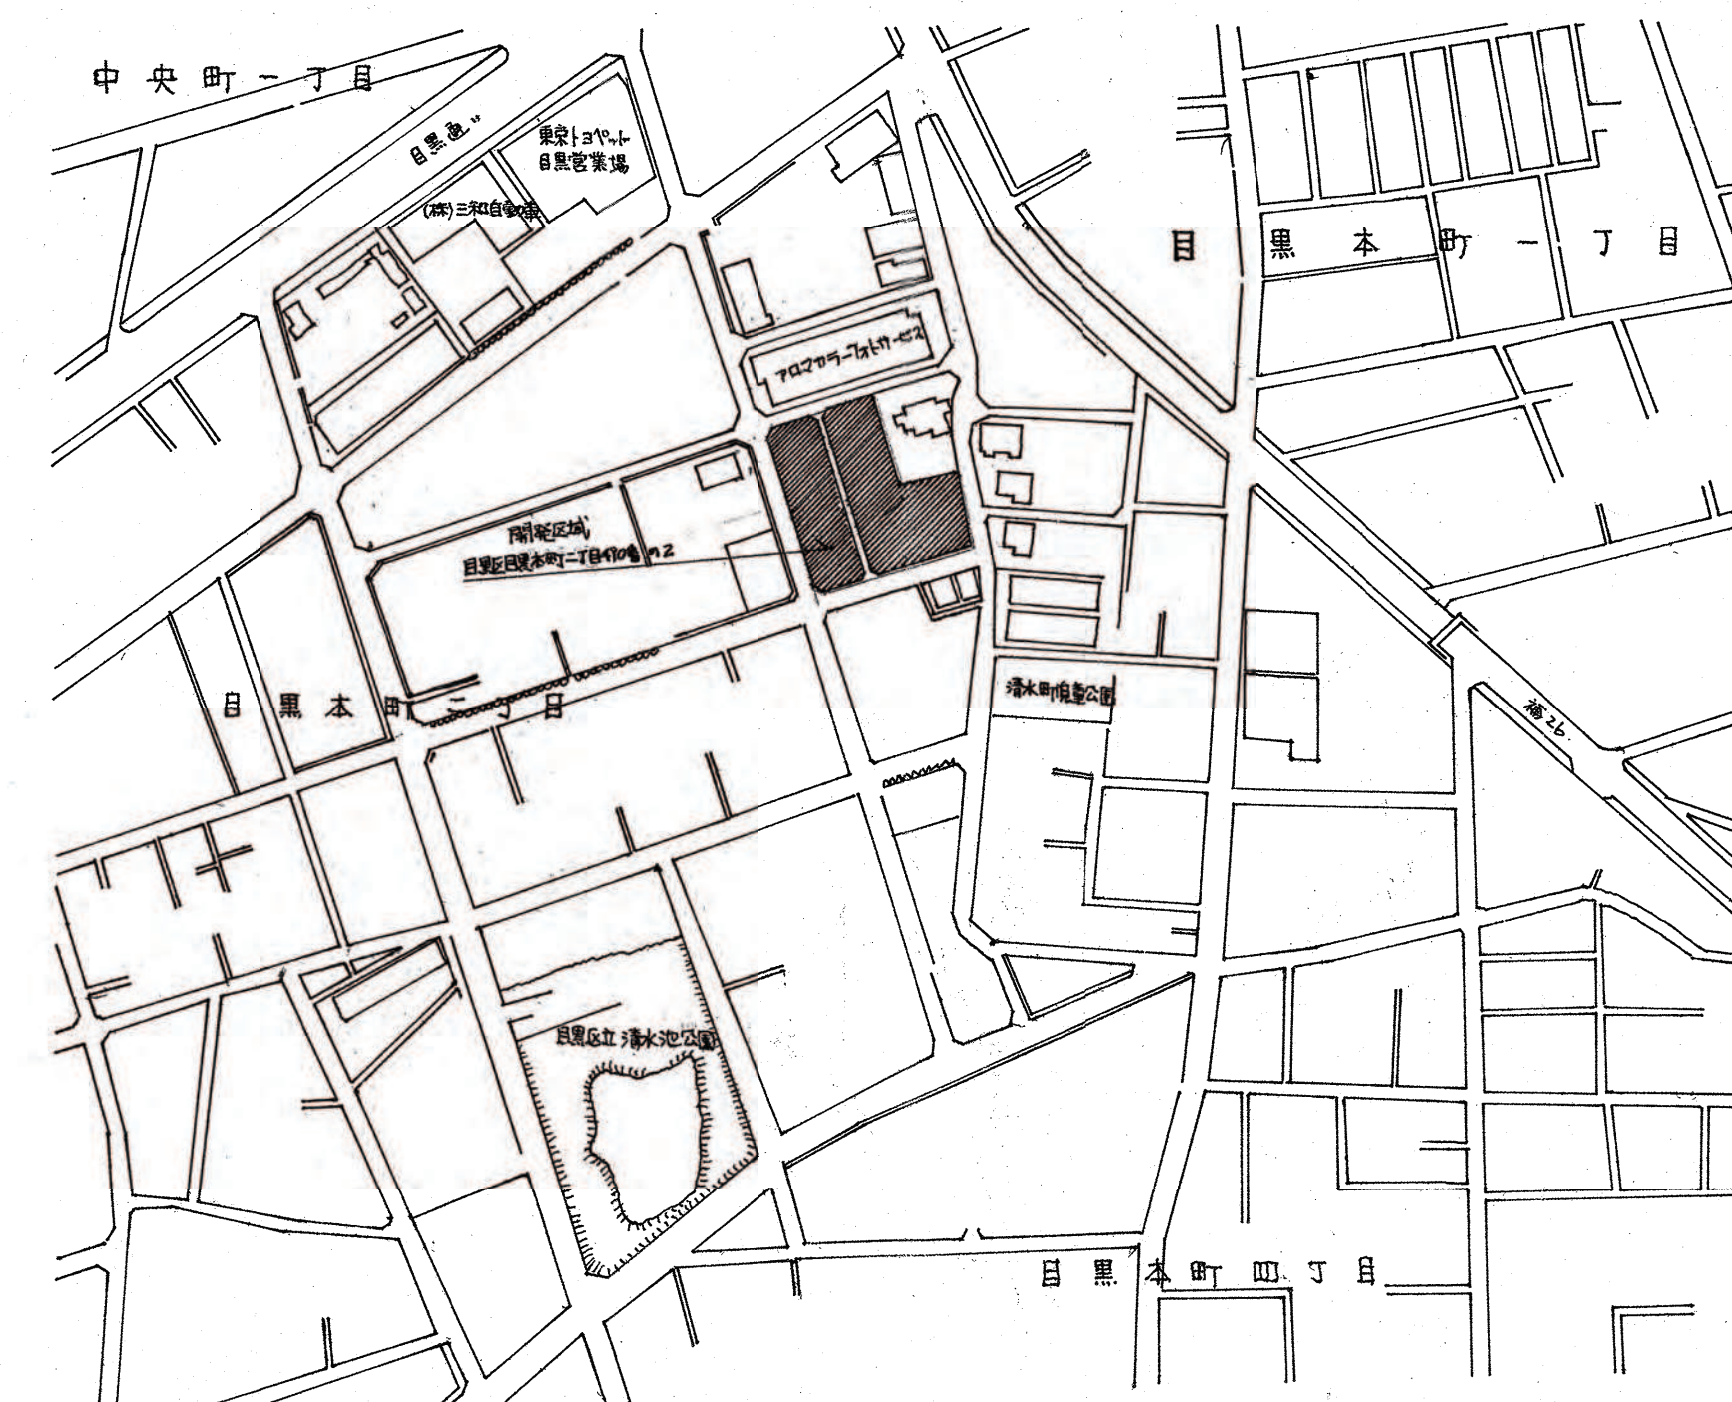

縮 尺	土地利用 計 画 図	$\frac{1}{200}$
	付 近 見 取 図	$\frac{1}{3,000} \sim \frac{1}{10,000}$
	公 図 写	$\frac{1}{600}$

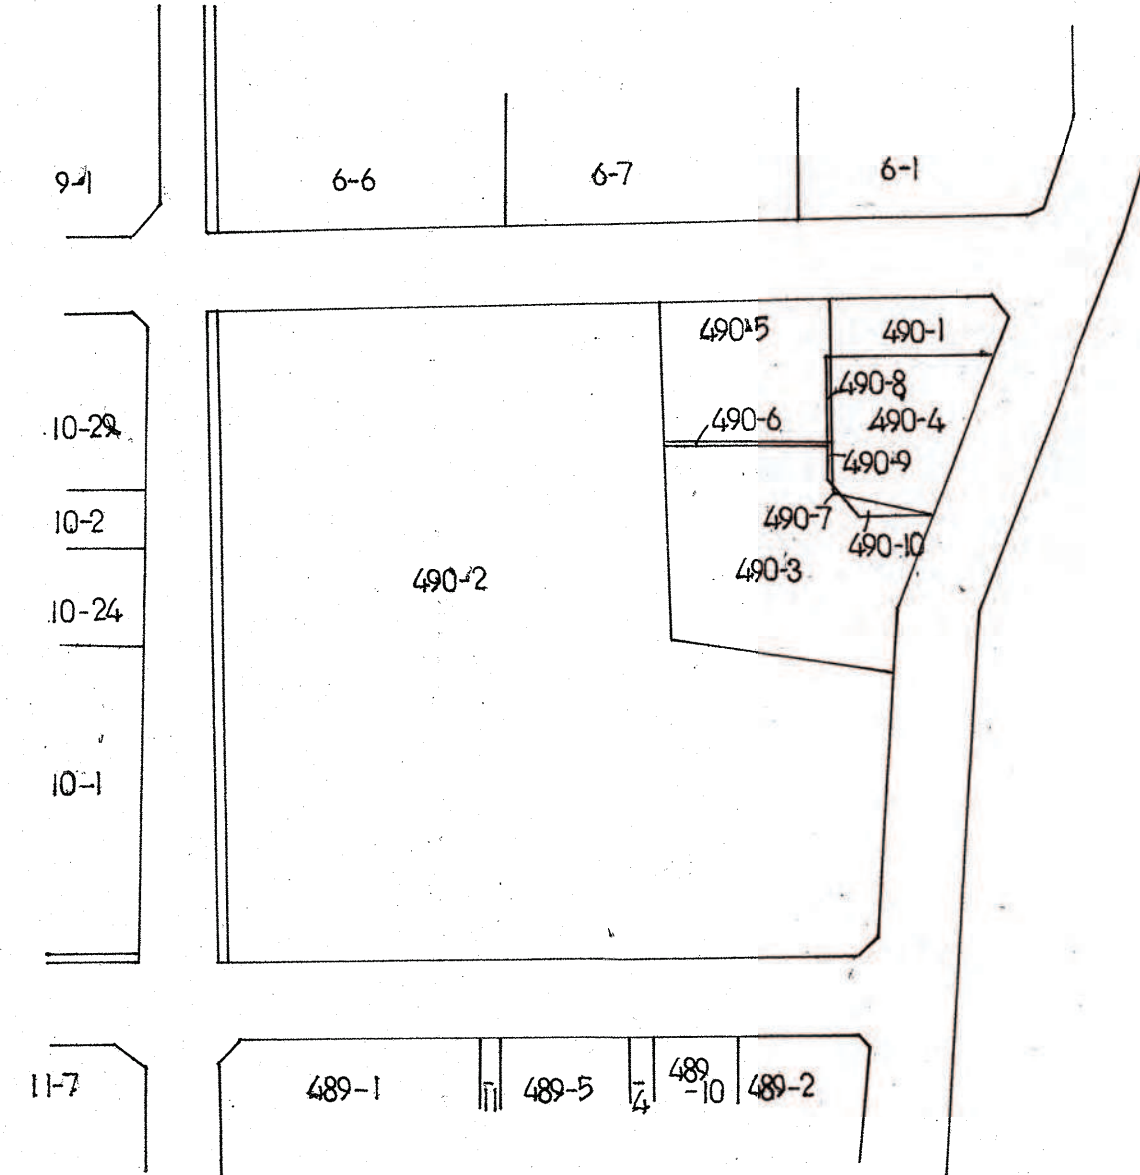

開 発 登 録 簿 調 書			
開 発 許 可 番 号	53 年 10 月 18 日		開発行為許可第 53-3 号
開発区域に含まれる 地 域 の 名 称	東京都目黒区目黒本町ニ丁目 440番2	開発区域の 面 積	2457.66 平方メートル
開発許可を受けた者の 住所及び氏名 (工事施行者の住所 及び氏名)	東京都千代田区丸の内一丁目3番3号 株式会社 日本興業銀行 代表取締役 田中 清三郎 (東京都港区元赤坂一丁目2番7号 株式会社 建設株式会社 代表取締役 石川 大樹)		
予定建築物の用途	社 宅	検査済証発行年月日	昭和54年4月27日
		工事完了公告年月日	昭和54年5月1日
法第41条第1項の規定による制限の内容	敷地面積に対する 建築面積の割合	高 さ	盛 面 の 位 置
許可に基づく地位の 承 継	TEL		
変 更 事 項			
備 考	法第57条承認 昭和53年11月17日		