



開 発 登 録 簿

縮 尺	土地利用 計画図	1/200
	付 取 図	1/3,000～ 1/10,000
	公 図 写	1/600


開 発 登 録 簿 調 書			
開 発 許 可 番 号	54 年 9 月 20 日	開 発 行 為 許 可 第	54-2 号
開 発 区 域 に 含 ま れ る 地 域 の 名 称	東京都目黒区中央町1丁目 648番1ほか1筆	開 発 区 域 の 面 積	1.18489 [㎡]
開 発 許 可 を 受 け た 者 の 住 所 及 び 氏 名 (工事施行者の住所 及 び 氏 名)	東京都目黒区中央町6丁目3番7 神島建設株式会社 取締役 佐藤 孝 (令 上 TEL)		
予 定 建 築 物 の 用 途	事務所 共同住宅	検査済証発行年月日	昭和54年9月8日
法第41条第1項の規 定による制限の内容	敷地面積に対する 建築面積の割合	高 さ	壁 面 の 位 置
許可に基づく地位の 承 継	TEL		
変 更 事 項			
備 考	土地利用計画図中、敷地内に引いたため、計画道路幅員2m引き出し 線(位置を変更)区(54.10.19) 法第37条承認 昭和54年11月28日		

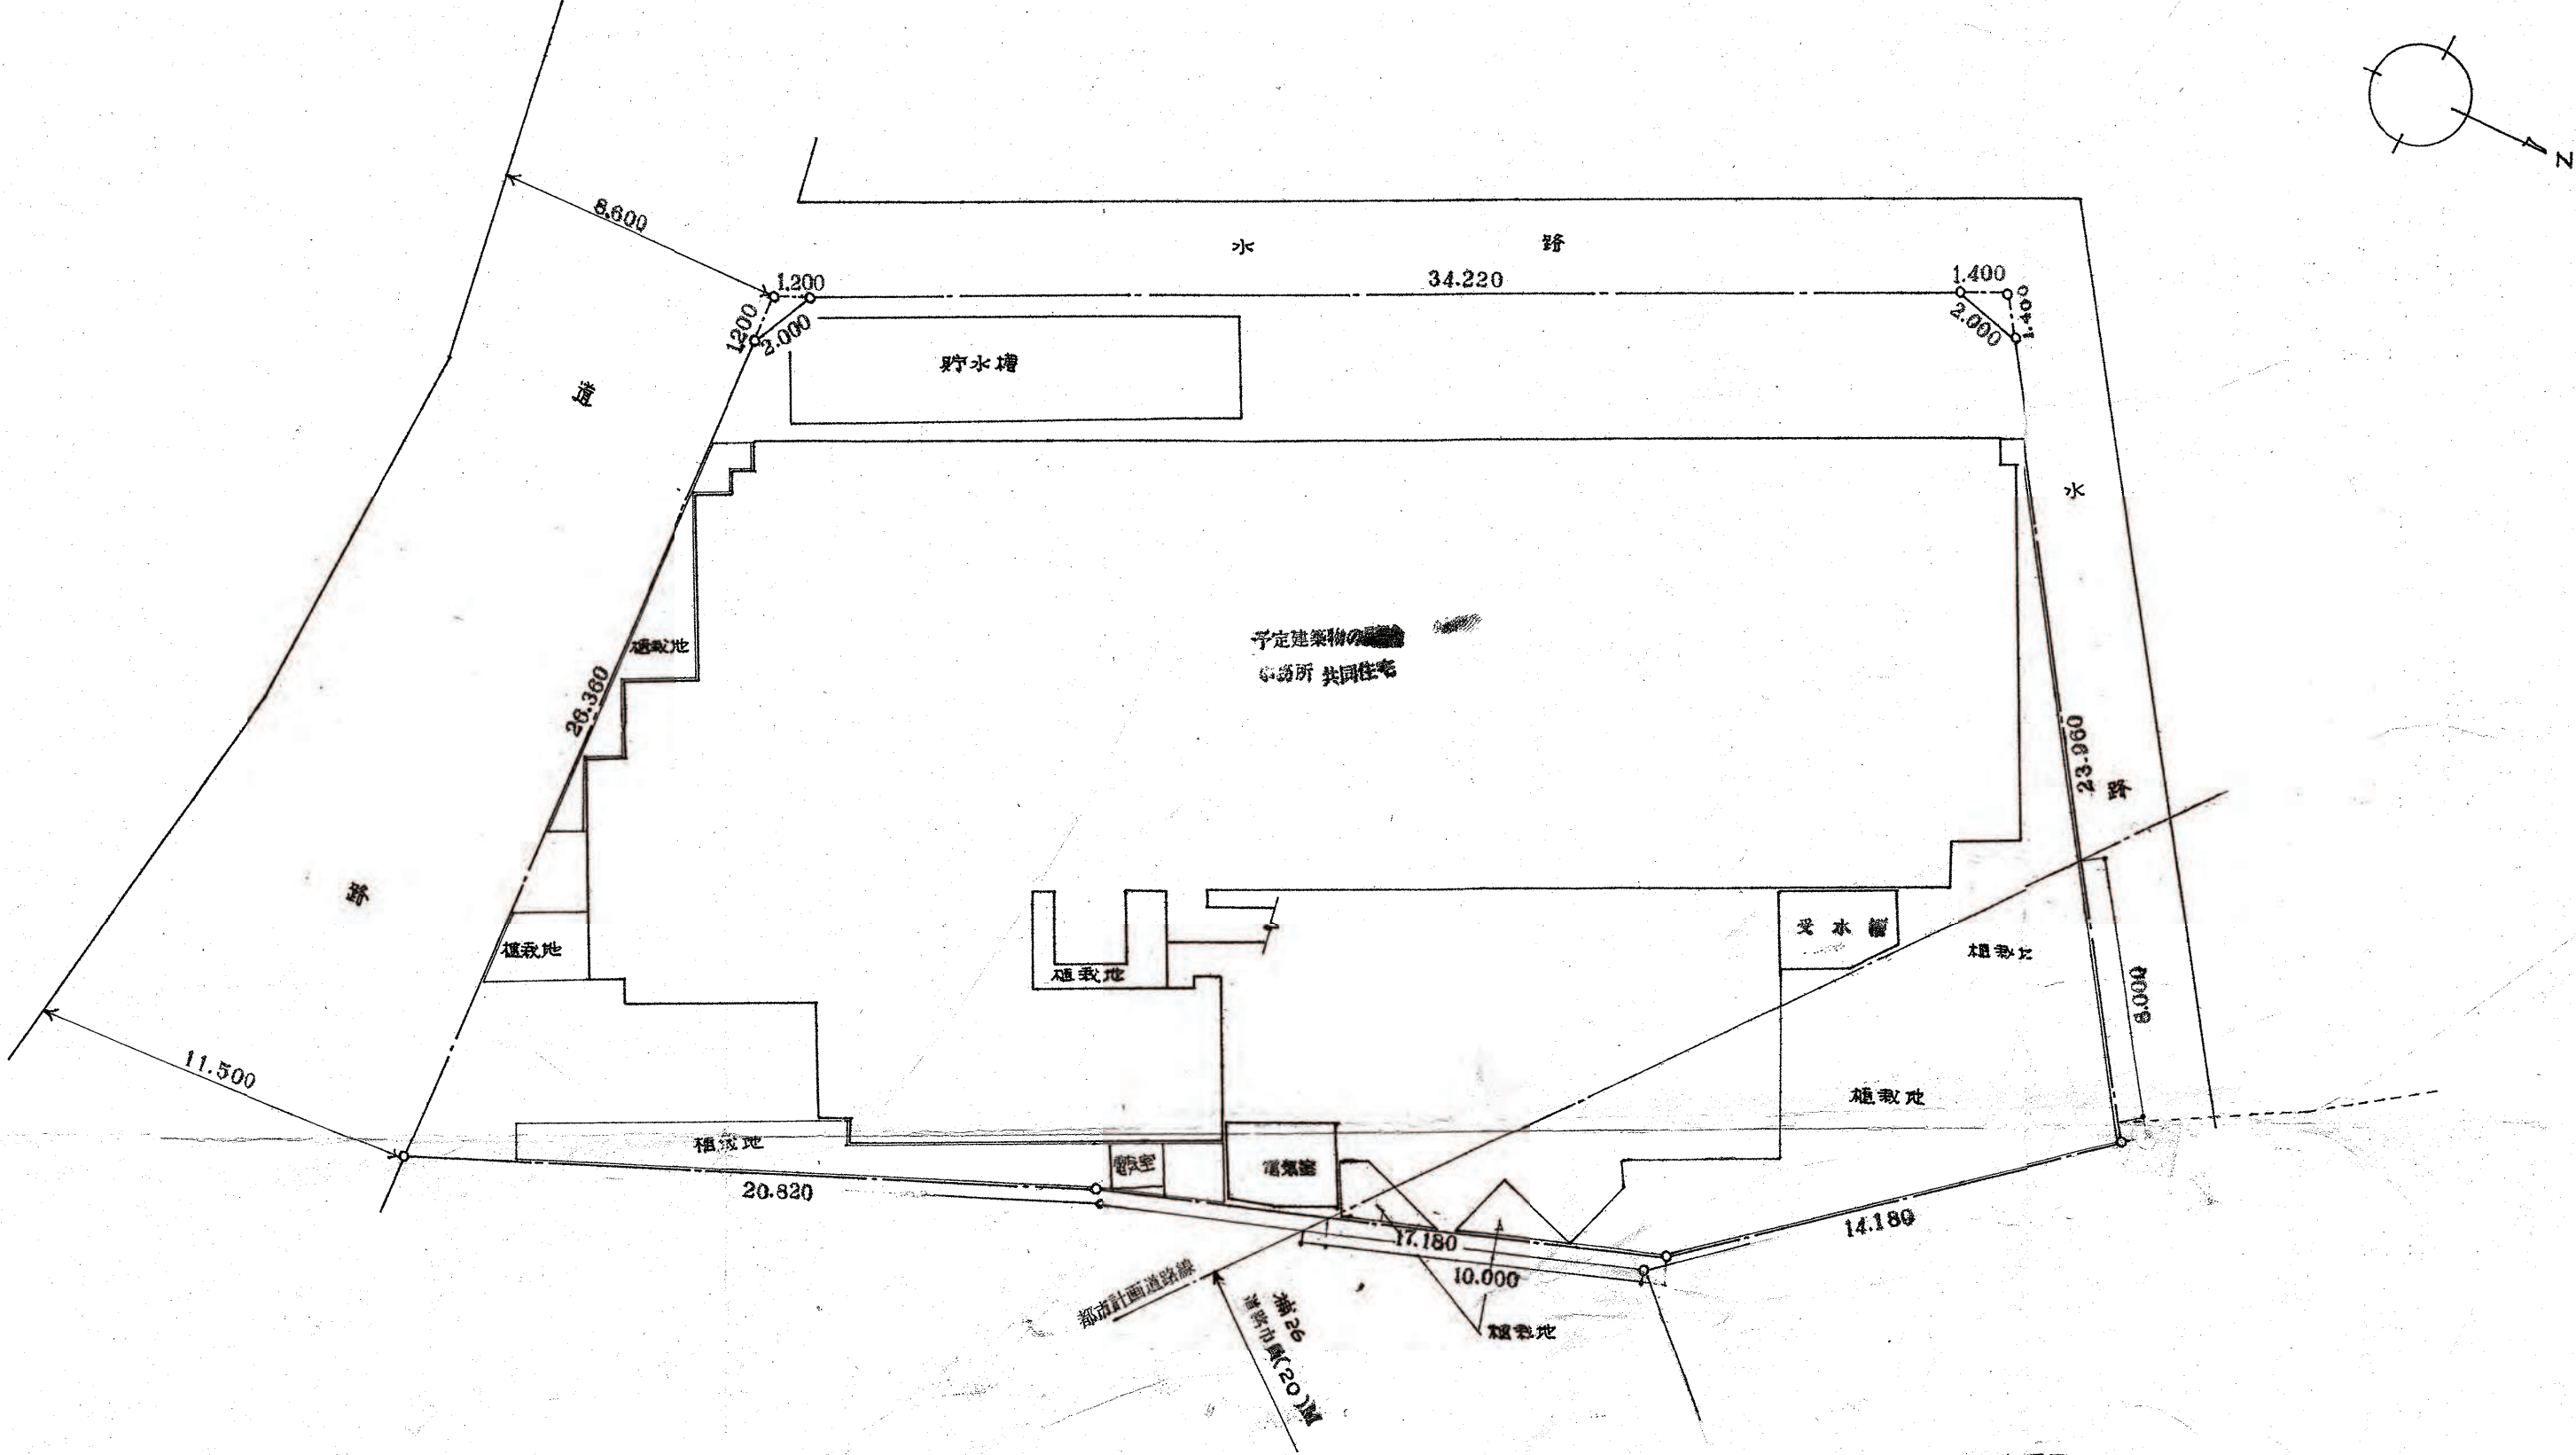

土地利用計画図 Scale 1/200
——— 敷地境界

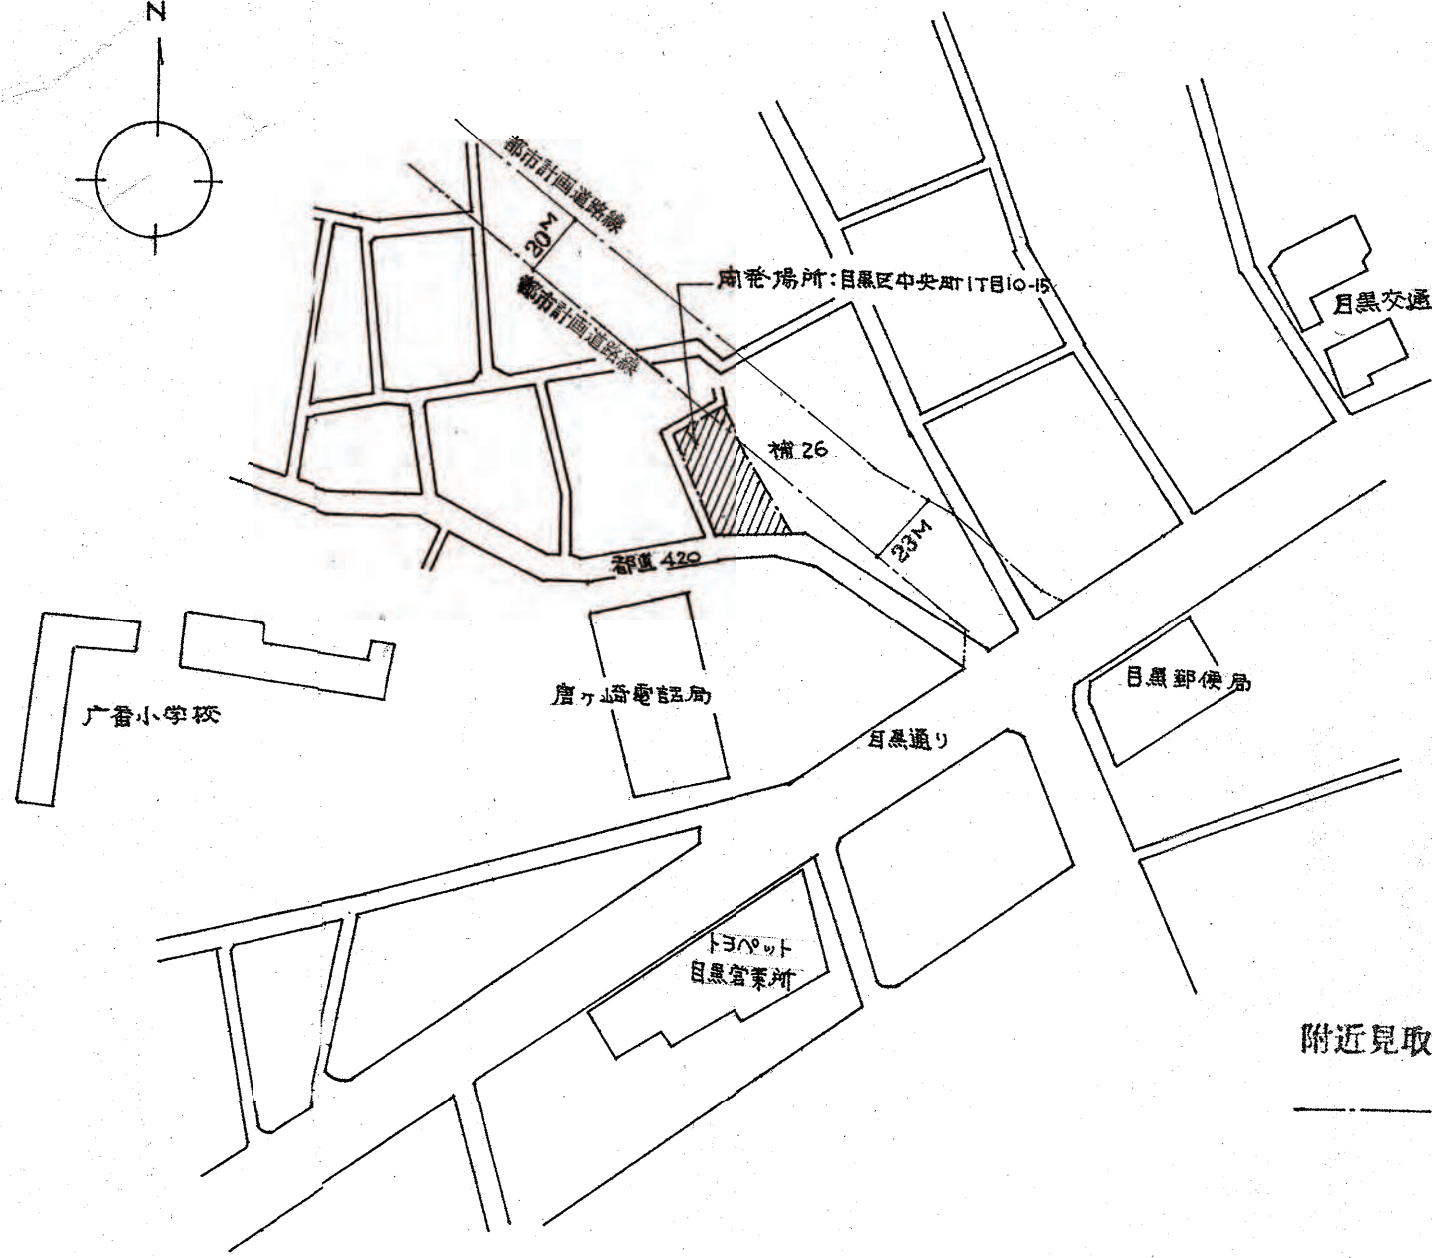

附近見取図
——— 敷地境界

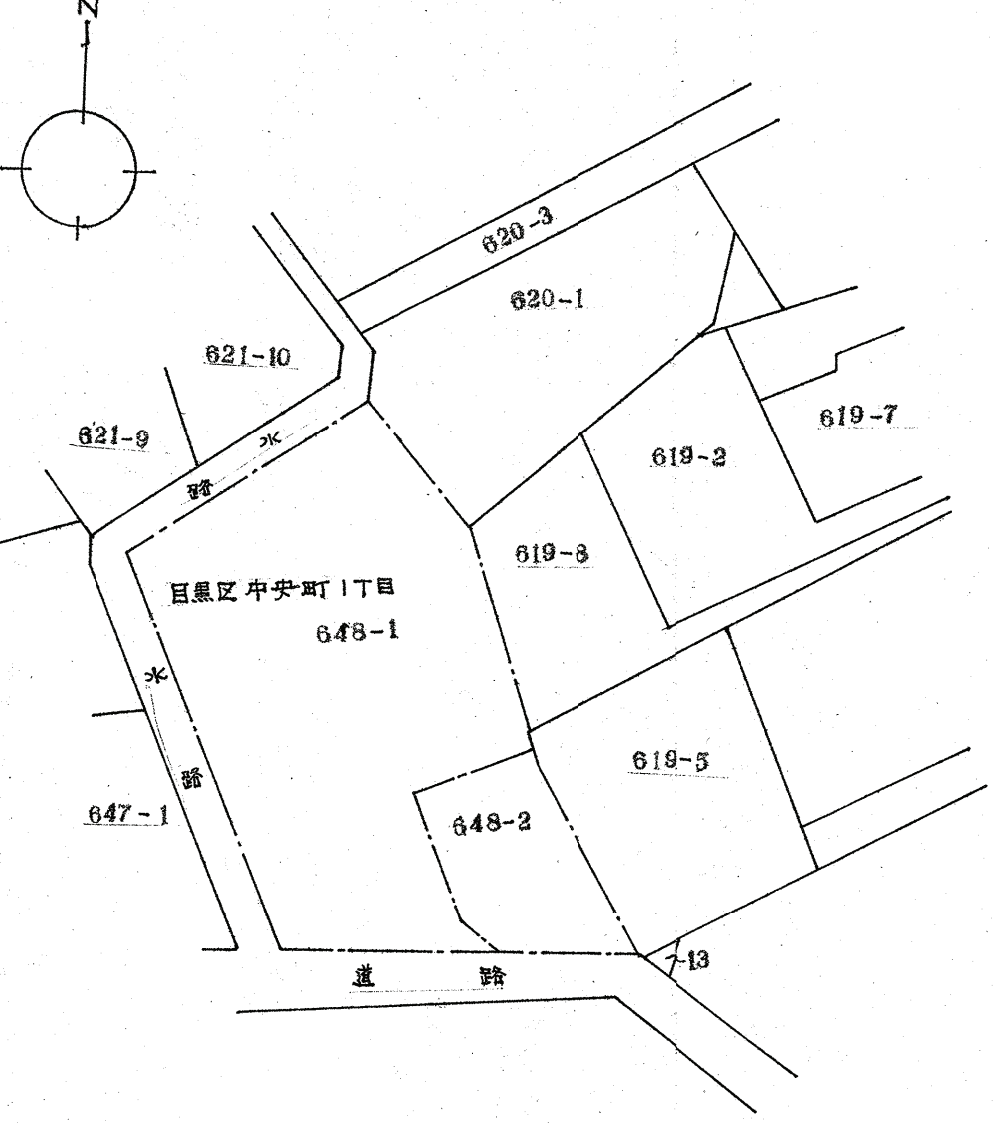

公図写し Scale 1/600
——— 敷地境界