



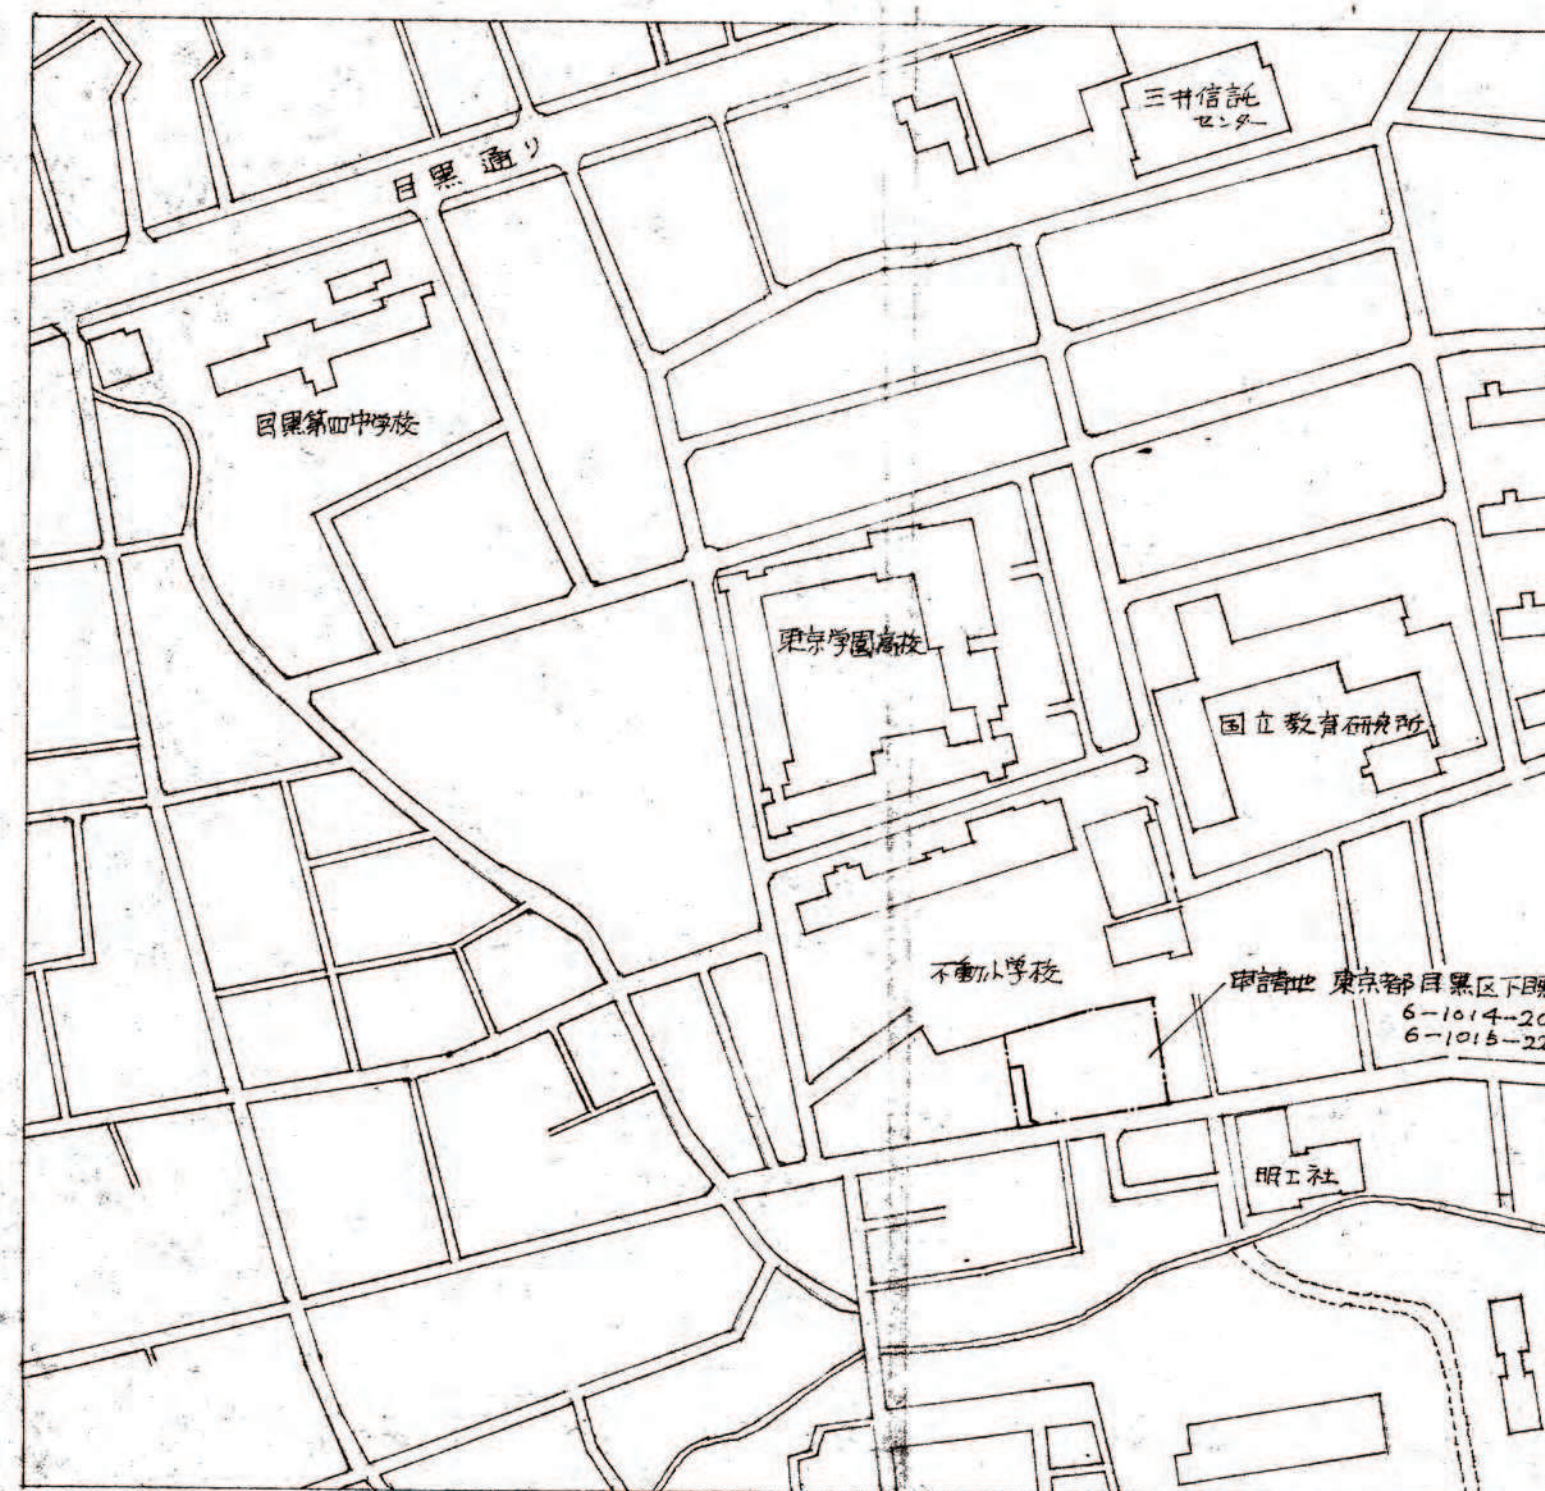

位置圖 1/2.500

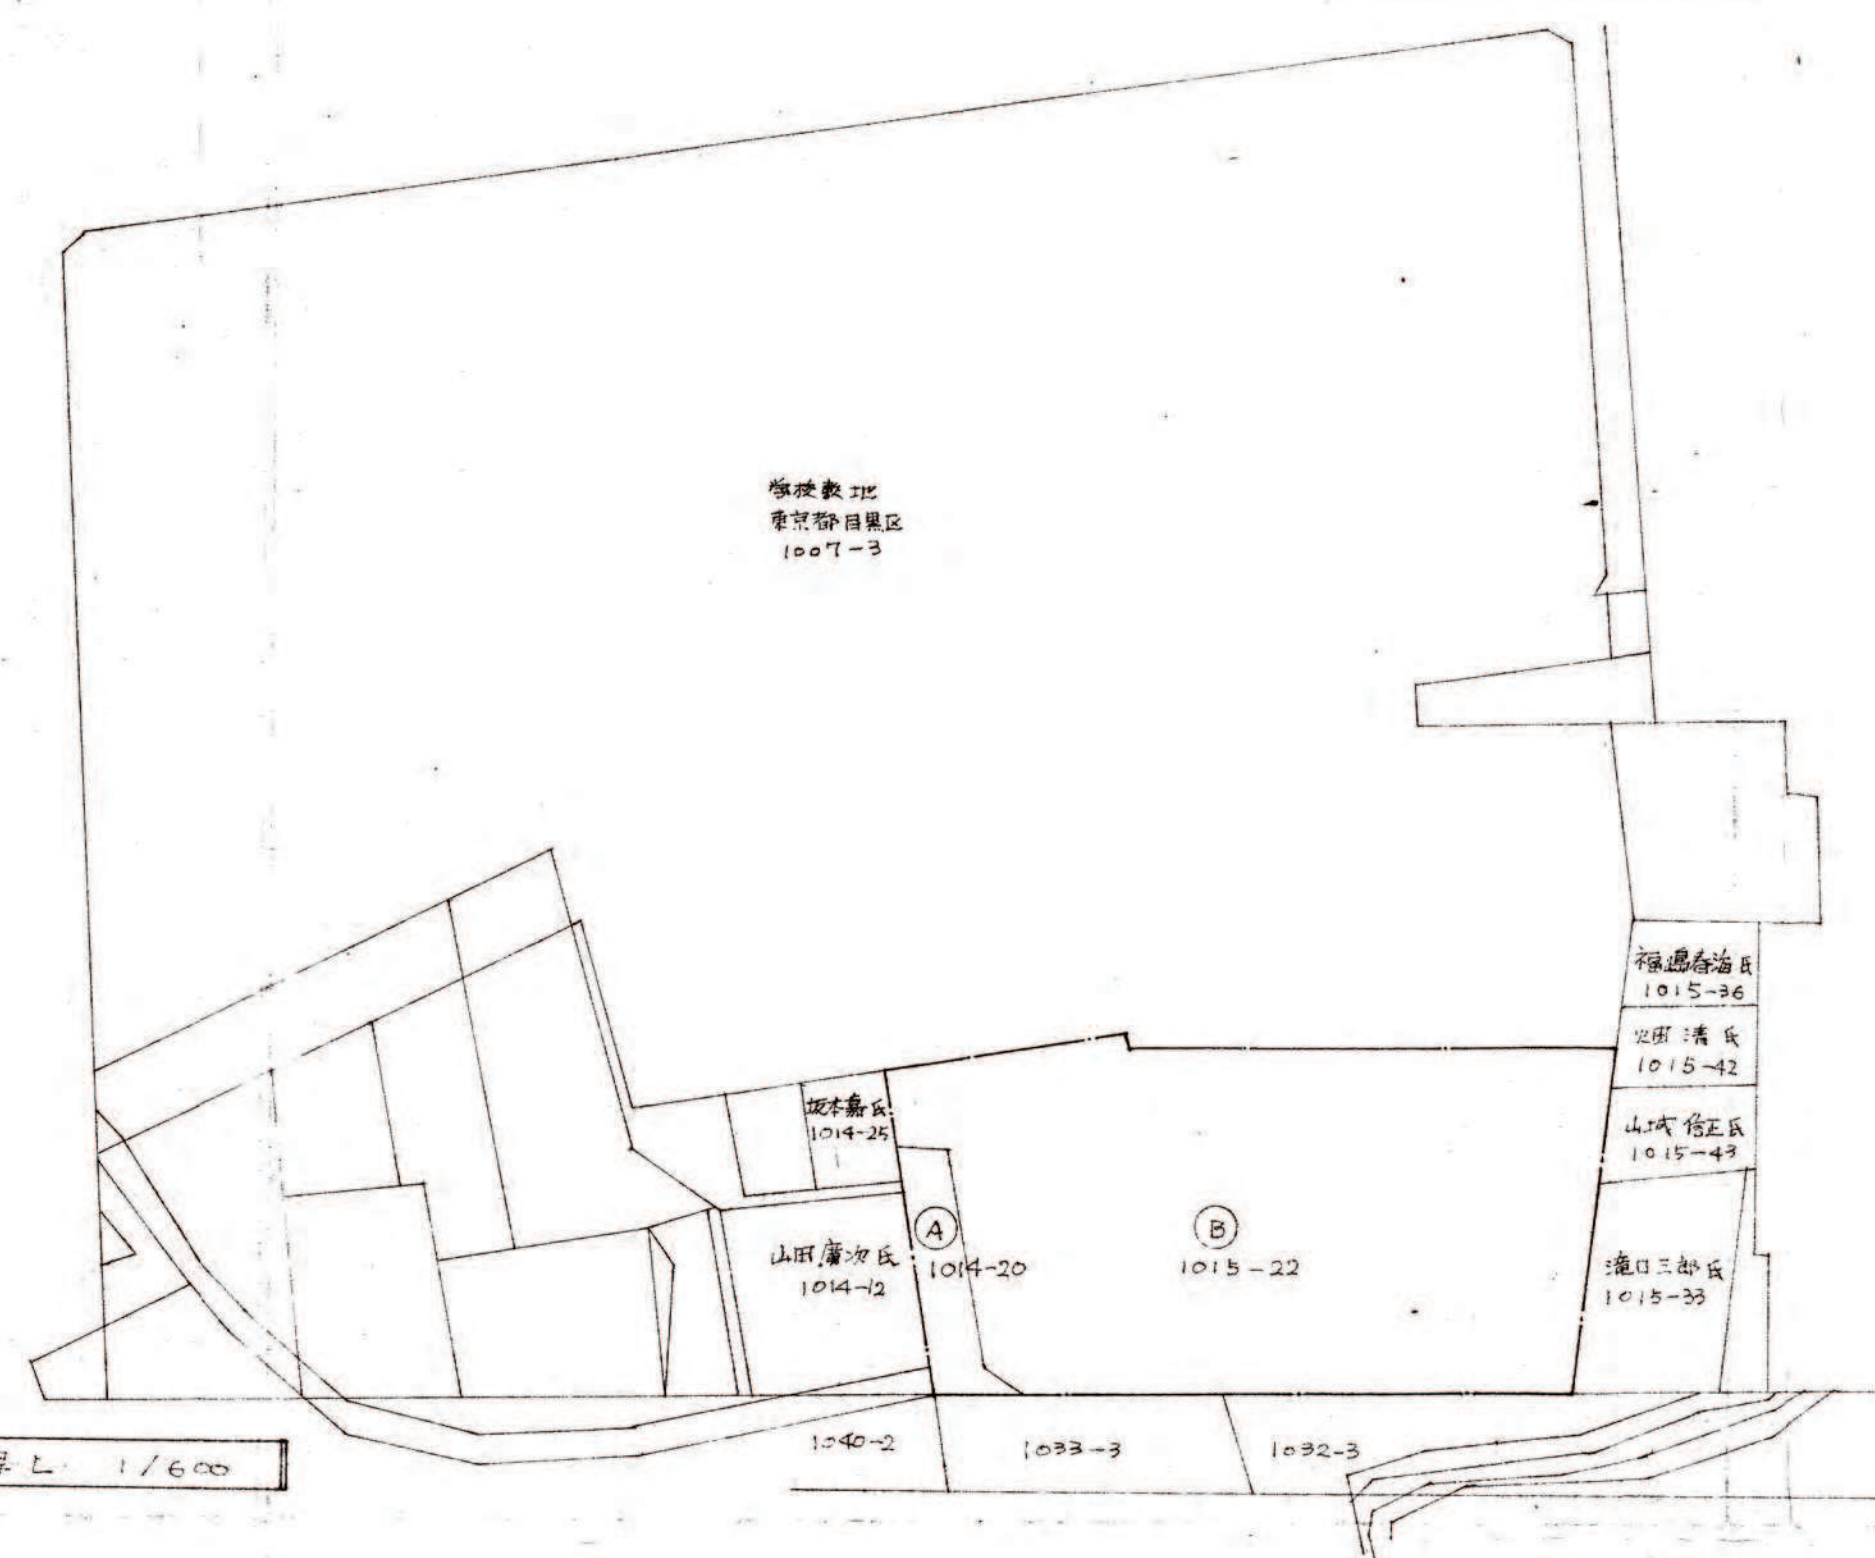

公園 図 1/600

縮尺
土地利用計画図
付近 1/3,000~
見取 1/10,000
公國写

開 発 許 可 番 号	55 年 1 月 7 日	開 発 行 為 許 可 第	55-2号
開発区域に含まれる 地 域 の 名 称	東京都 目黒区下目黒 6-1014-20 6-1015-22	開発区域の 面 積	1609.89 (㎡)
開発許可を受けた者の 住所及び氏名 (工事施行者の住所 及び 氏 名)	東京都千代田区丸の内1-5-1 日興不動産株式会社 (全 上)	代表取締役 源 芳一	
予定建築物の用途	共同住宅 44戸	検査済証発行年月日	昭和57年 3月13日
		工事完了公告年月日	昭和57年 3月19日
法第41条第1項の規 定による制限の内容	敷地面積に対する 建築面積の割合	高 さ	壁 面 の 位 置
許可に基づく地位の 承 継			TEL
変 更 事 項	1. 位置, 2. 根柢地盤		
備 考	茨城県第1項承認 昭和56年5月22日 第56-1号 —— 変更部分(57.3.2)		


散地地名地番

(A) 東京都目黒区下目黒
6-1014-20

(B) 東京都目黒区下目黒
6-1015-22

所有者
東京都千代田区丸の内
1-5-1 新丸ビル1F
日興不動産株式会社

全 上

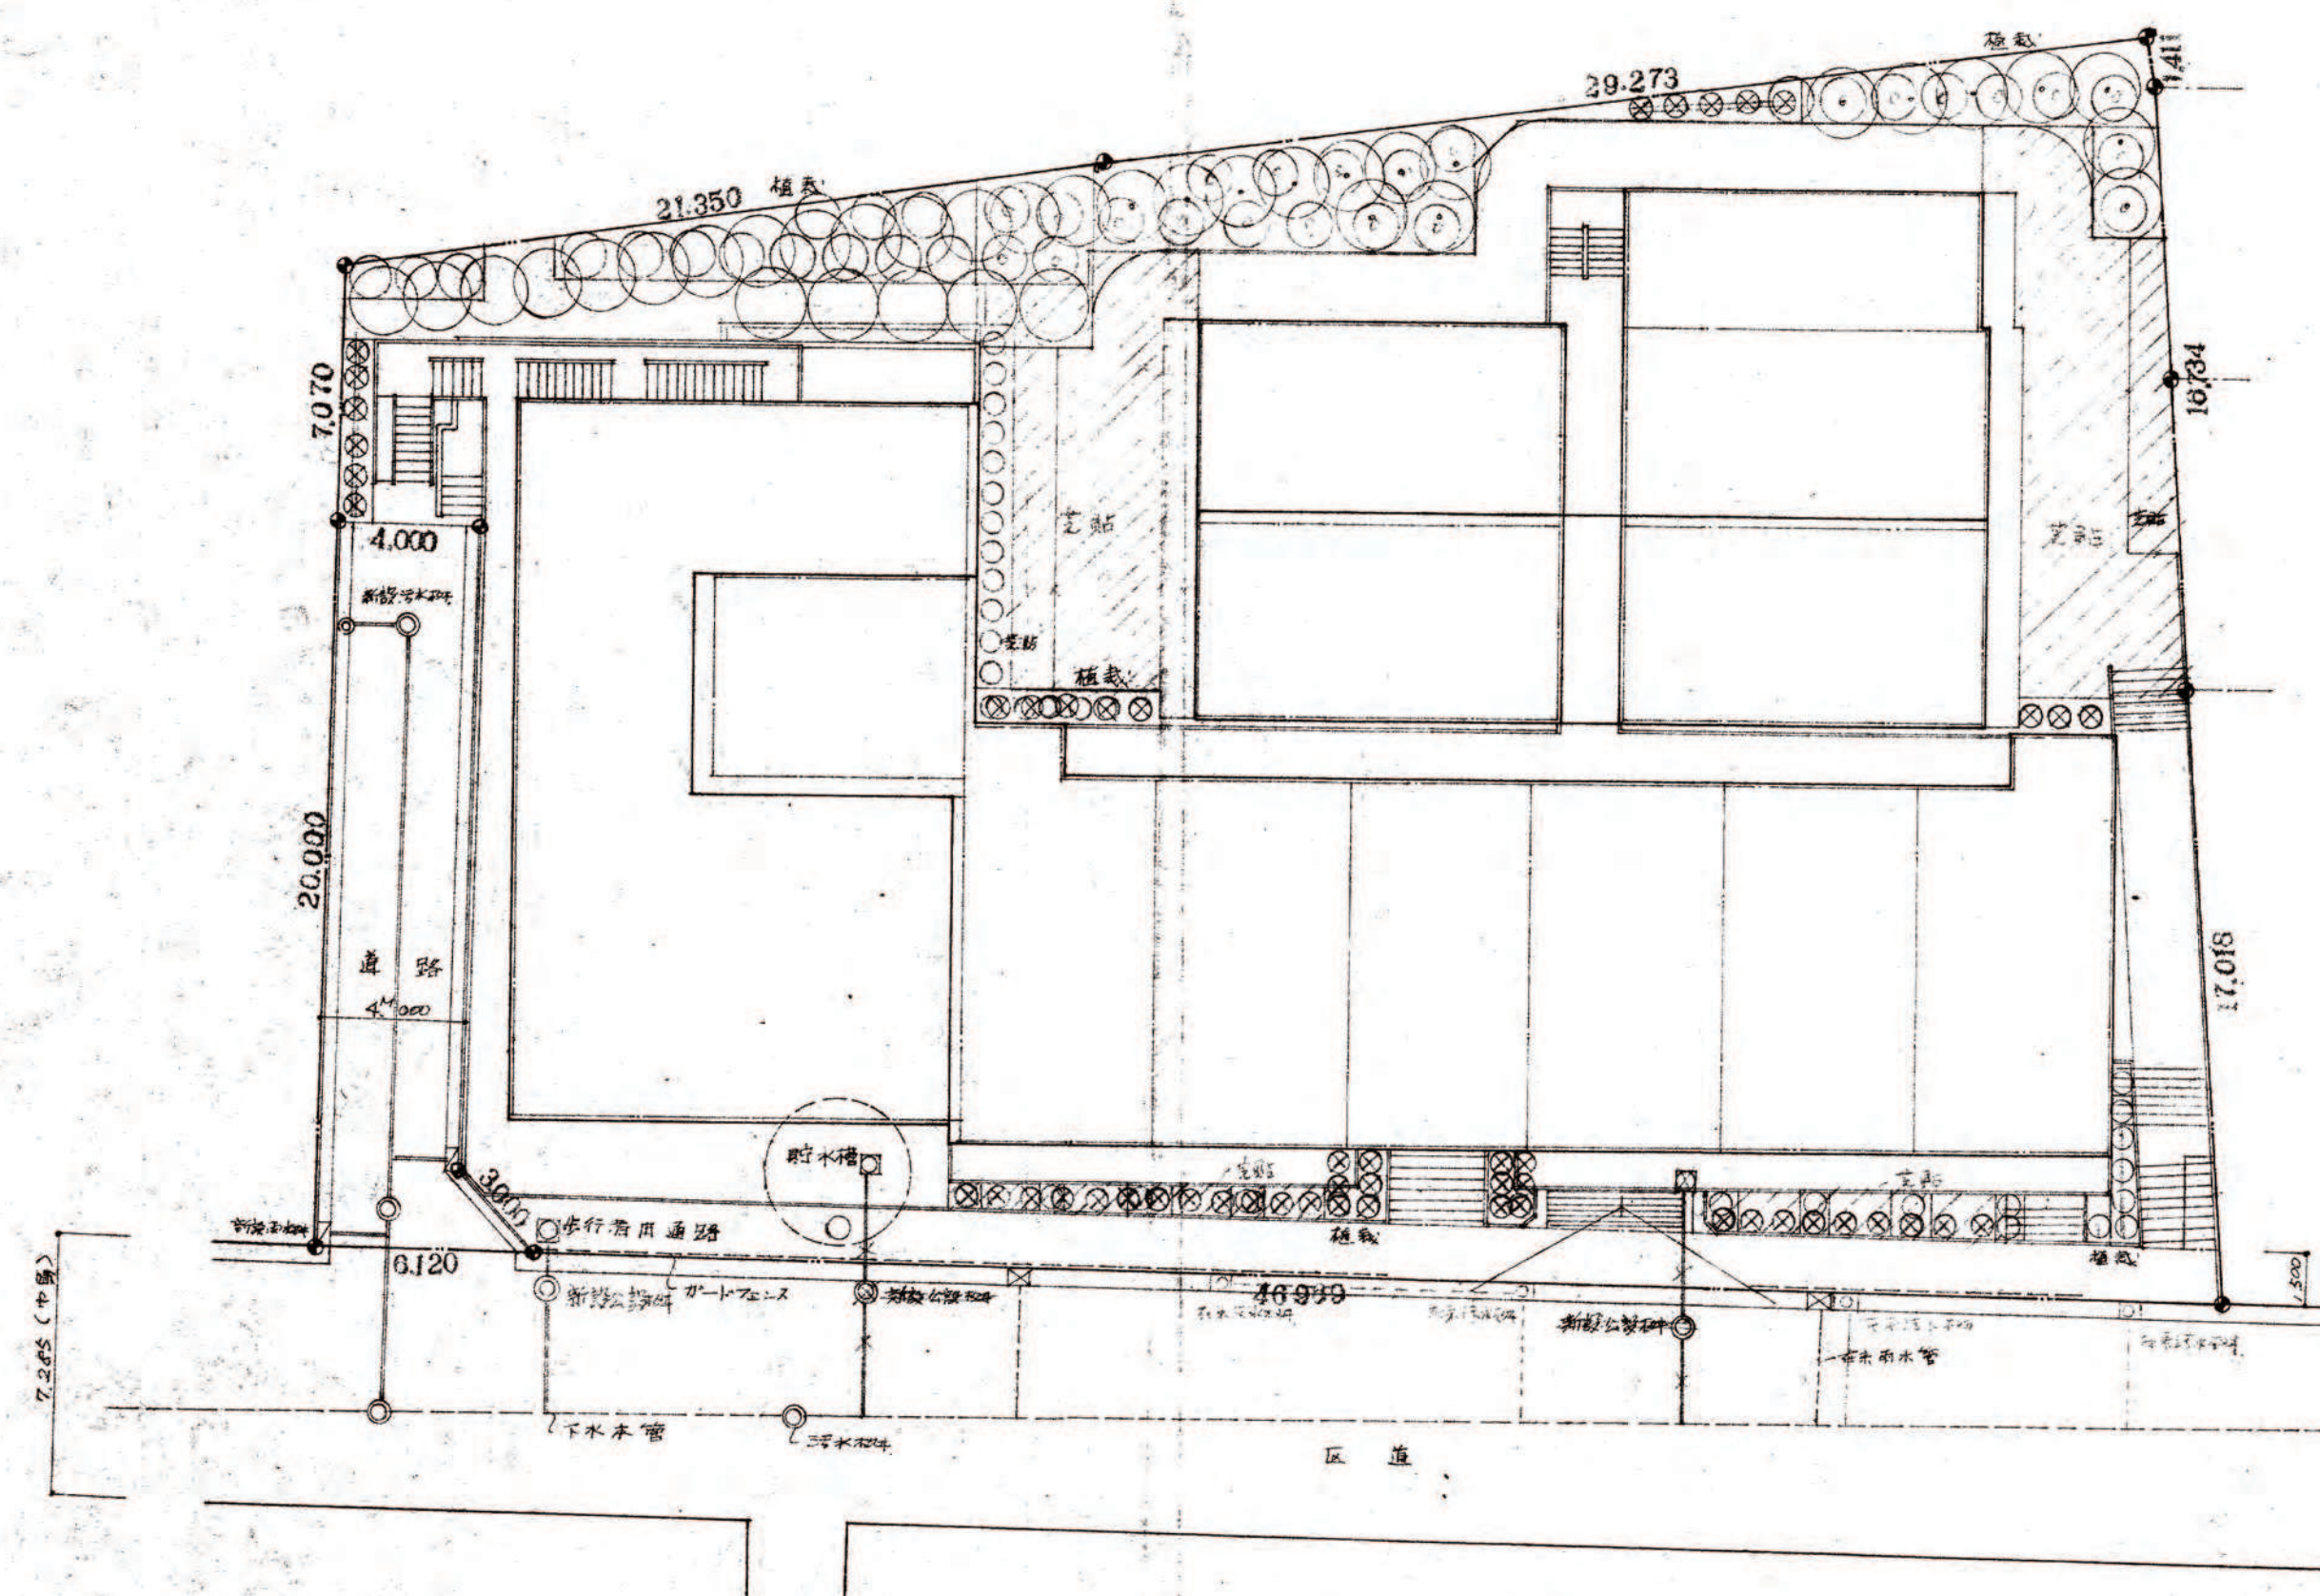

土地利用計画図 1/200