



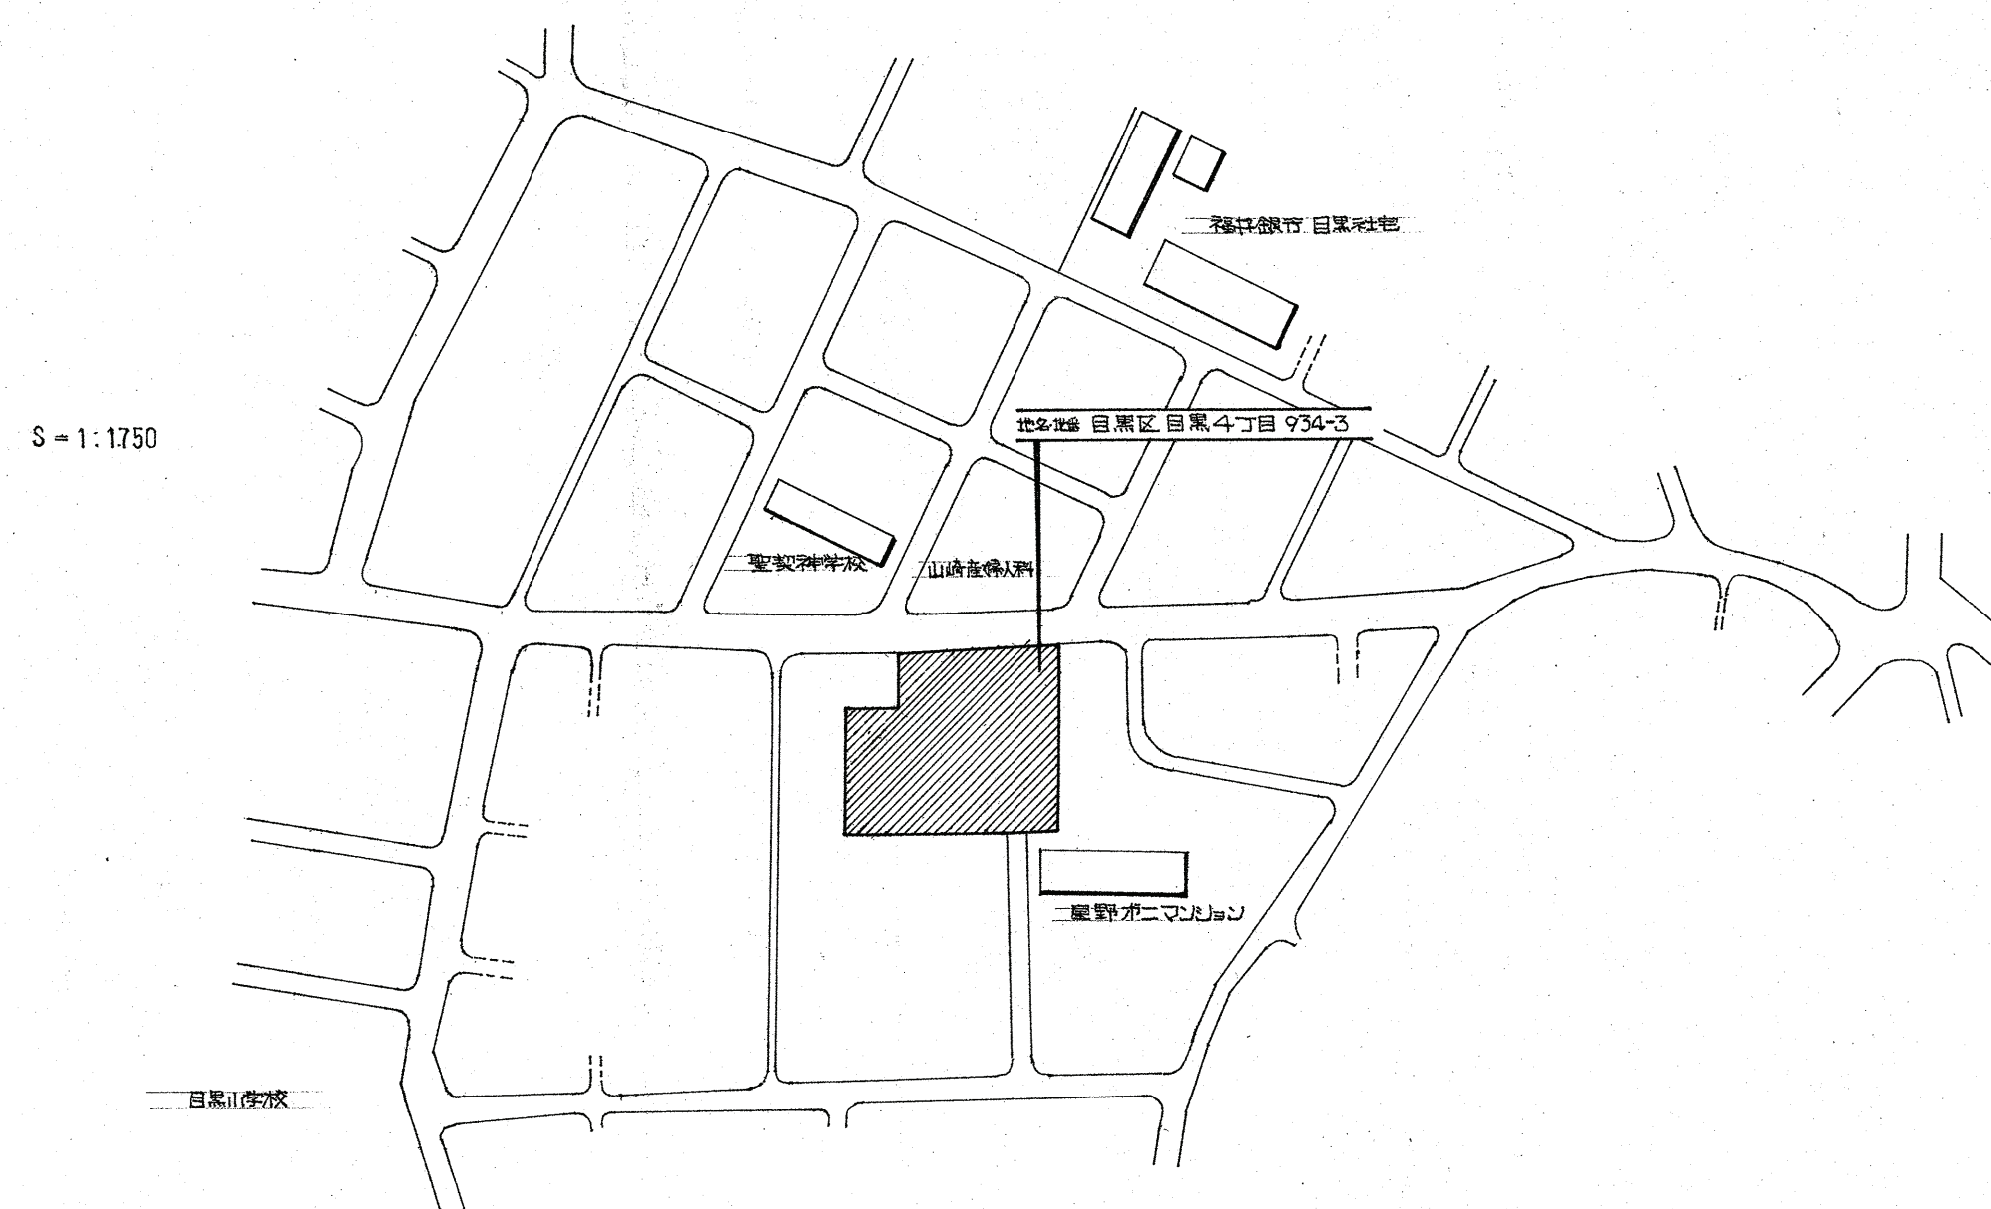

縮尺	土地利用計画図	1/200
	付近見取図	1/3,000~ 1/10,000
	公図写	1/600

開 発 登 録 簿 調 書			
開発許可番号	昭56年 7 月 14 日	開発行為許可第56-1号	
開発区域に含まれる 地 域 の 名 称	東京都目黒区目黒 4丁目934番3	開発区域の 面 積	1,867.252 ^{M²}
開発許可を受けた者 の住所及び氏名 (工事施行者の住所 及び氏名)	東京都港区赤坂2丁目4番5号 日商岩井株式会社 代表取締役 植田 三男 (東京都千代田区一番町1番地 株式会社銀高租)		
予定建築物の用途	共風住宅	検査済証発行年月日 工事完了公告年月日	昭和57年3月12日 昭和57年3月16日
法第41条第1項の規 定による制限の内容	敷地面積に対する 建築面積の割合	高 さ	壁 面 の 位 置
許可に基づく地位の 承 継	T E L		
変 更 事 項			
備 考	法第37条承認 昭和56年9月7日		

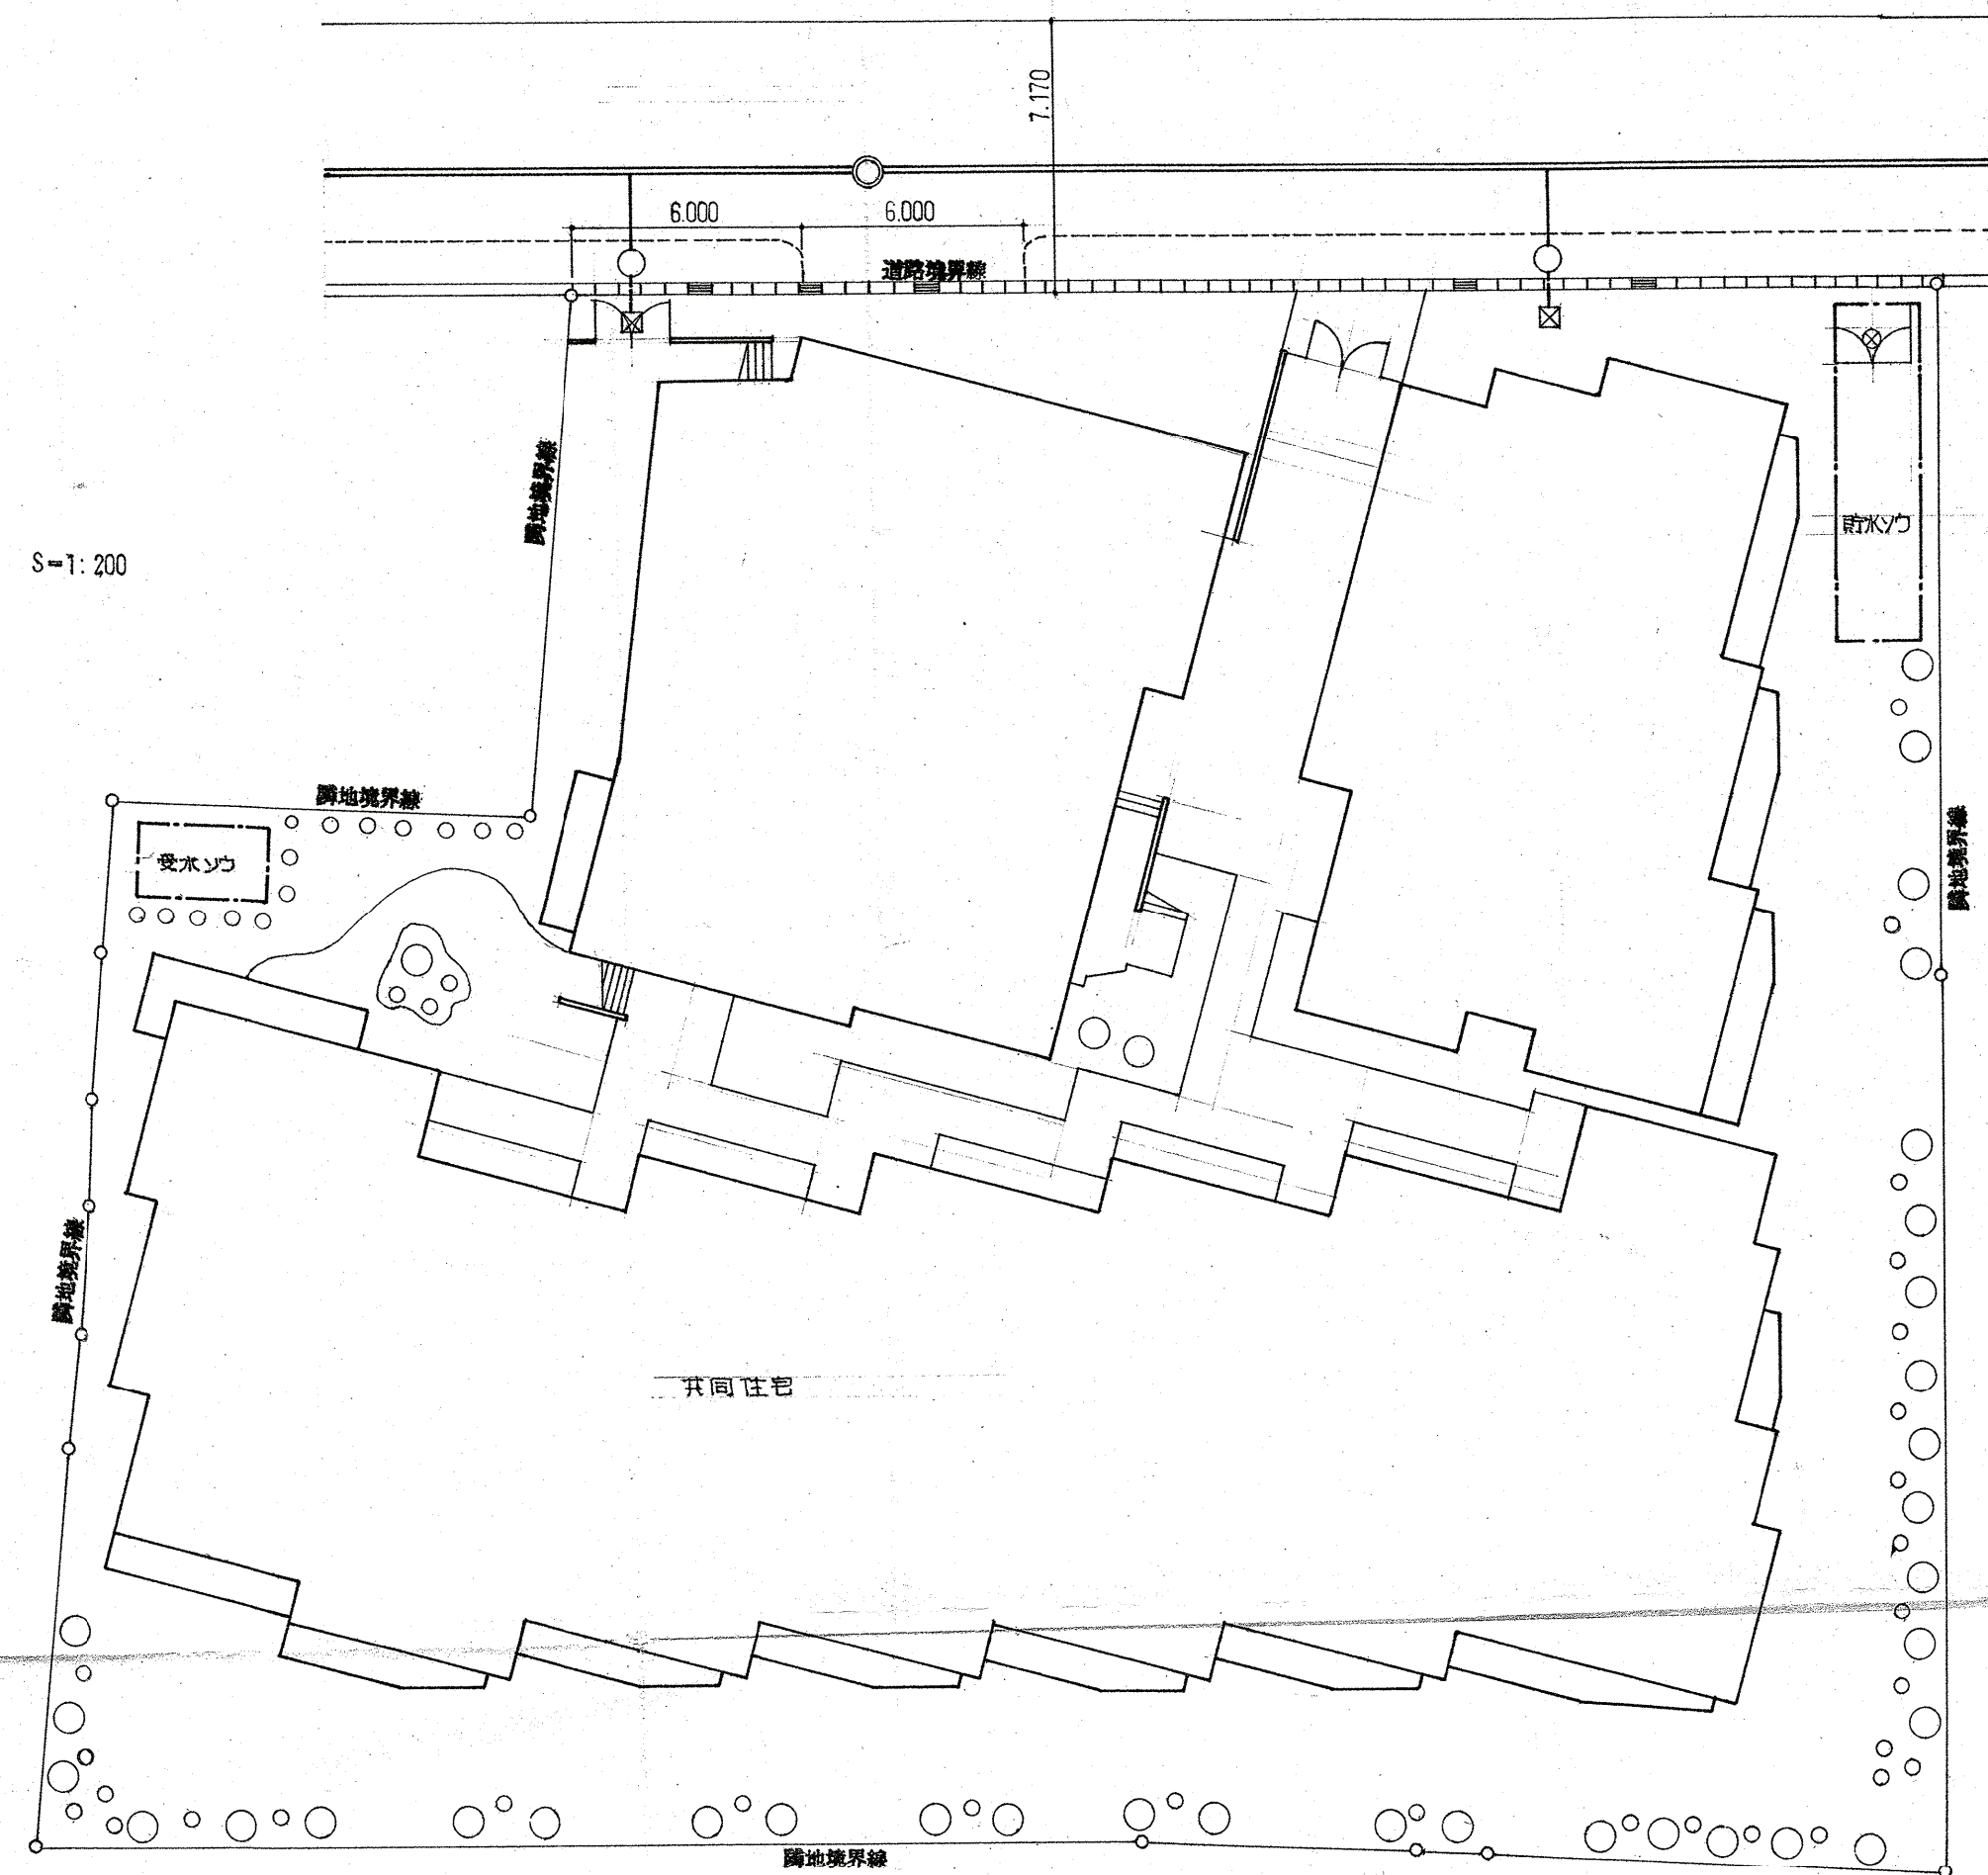