



開 発 登 録 簿


縮 尺	土地利用 計画図	1/200
	付 近 見 取 図	1/3,000~ 1/10,000
	公 園 写	1/600

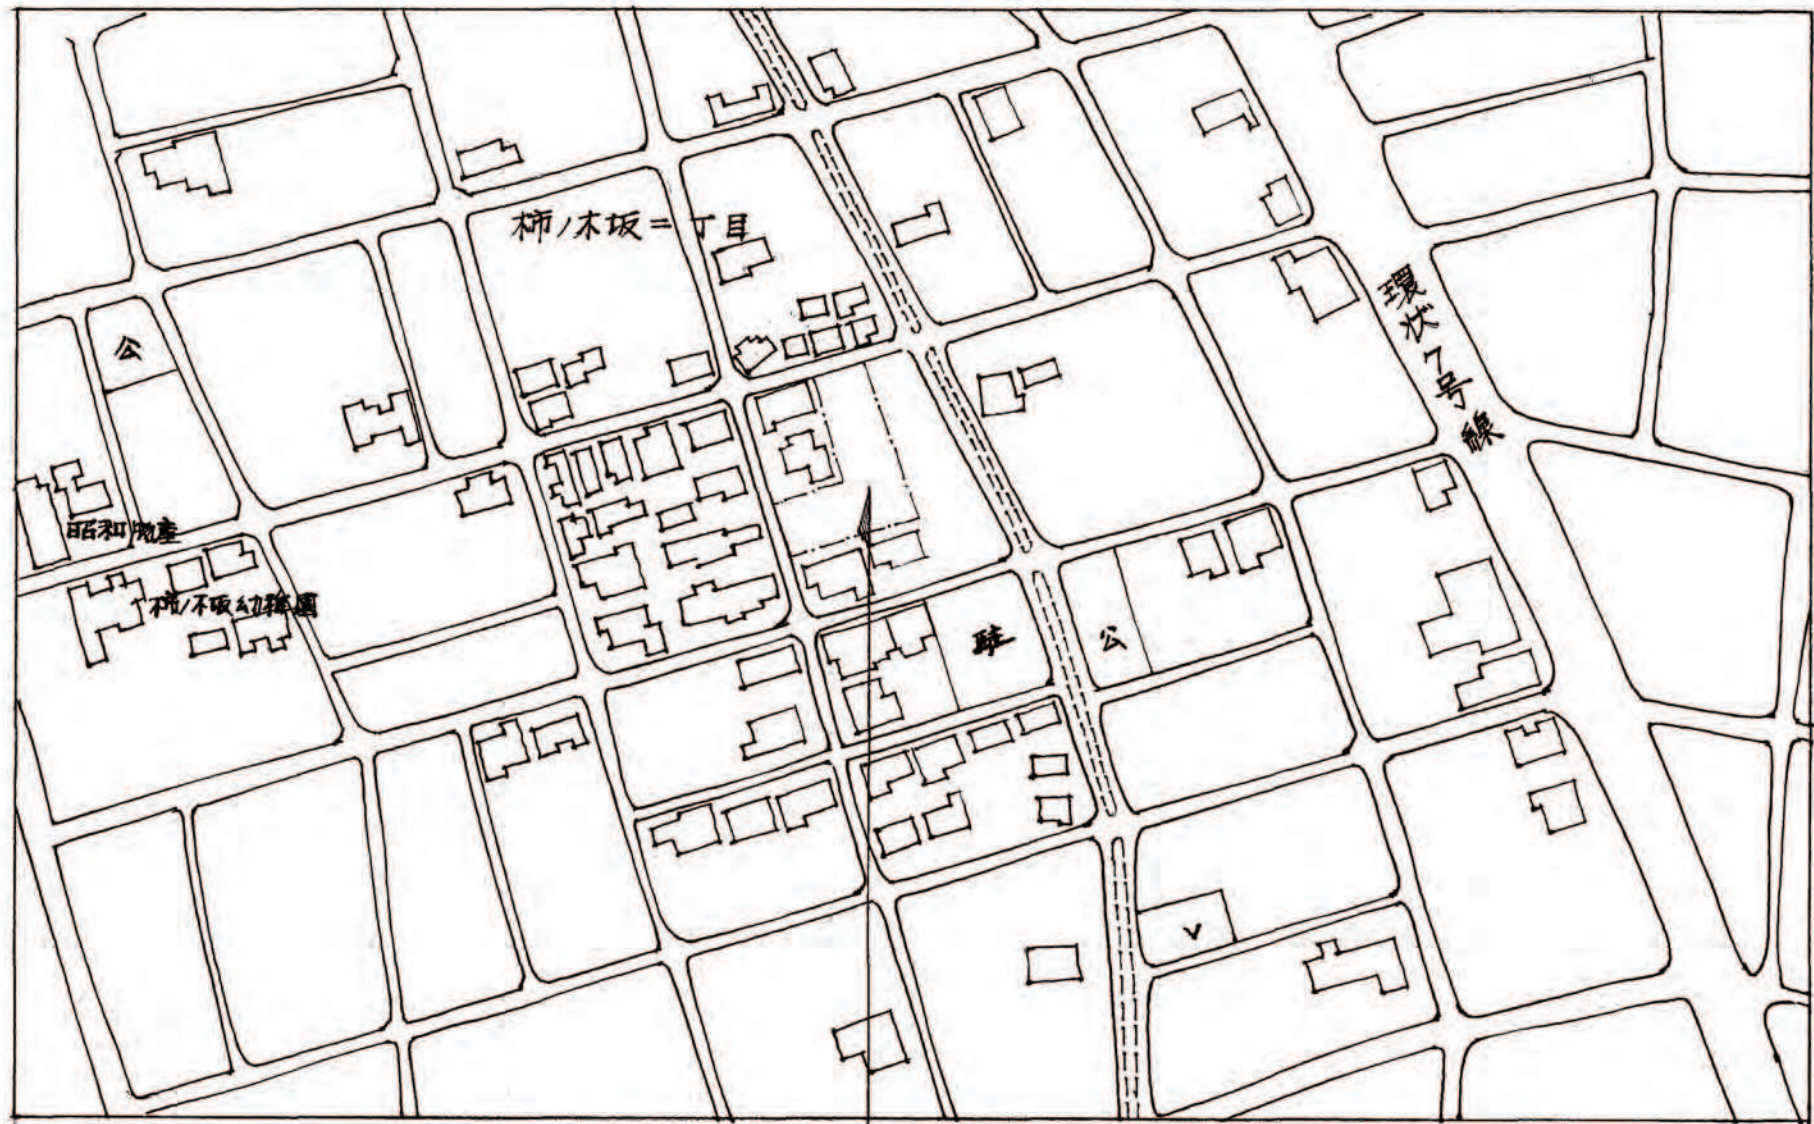

位置図 1/2500
地番 柳ノ木坂2丁目266-1, 266-5, 266-8
面積 1652.96㎡(開発区域面積)

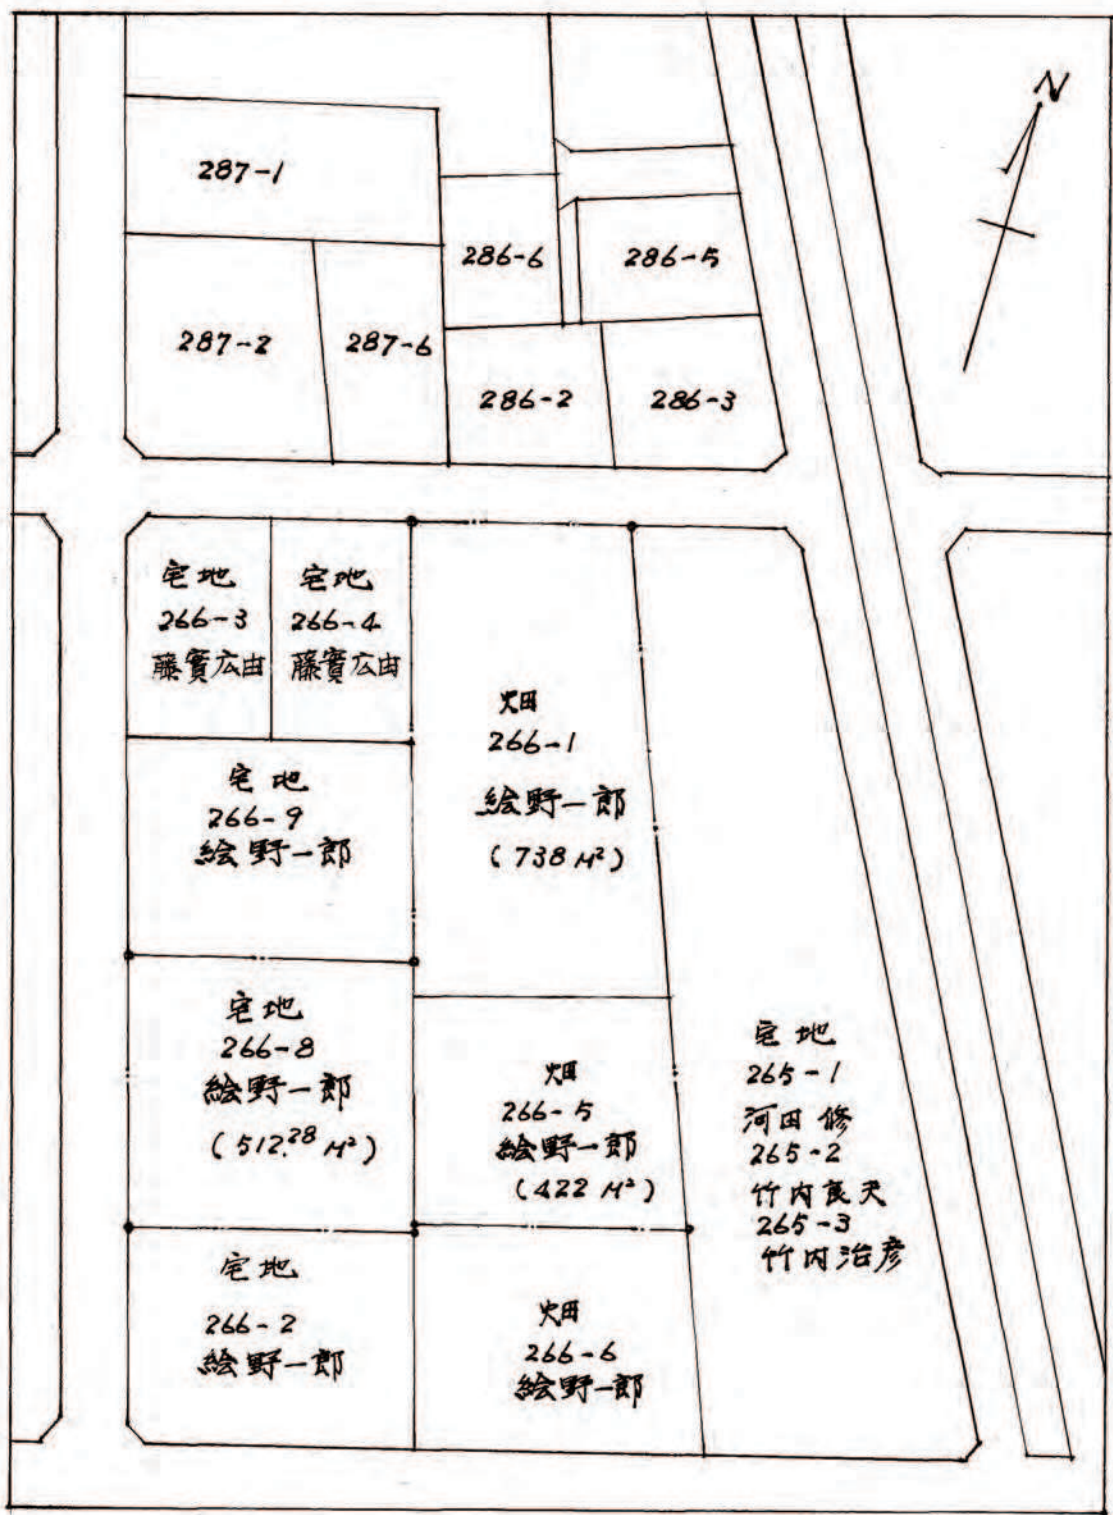

公園 1/600

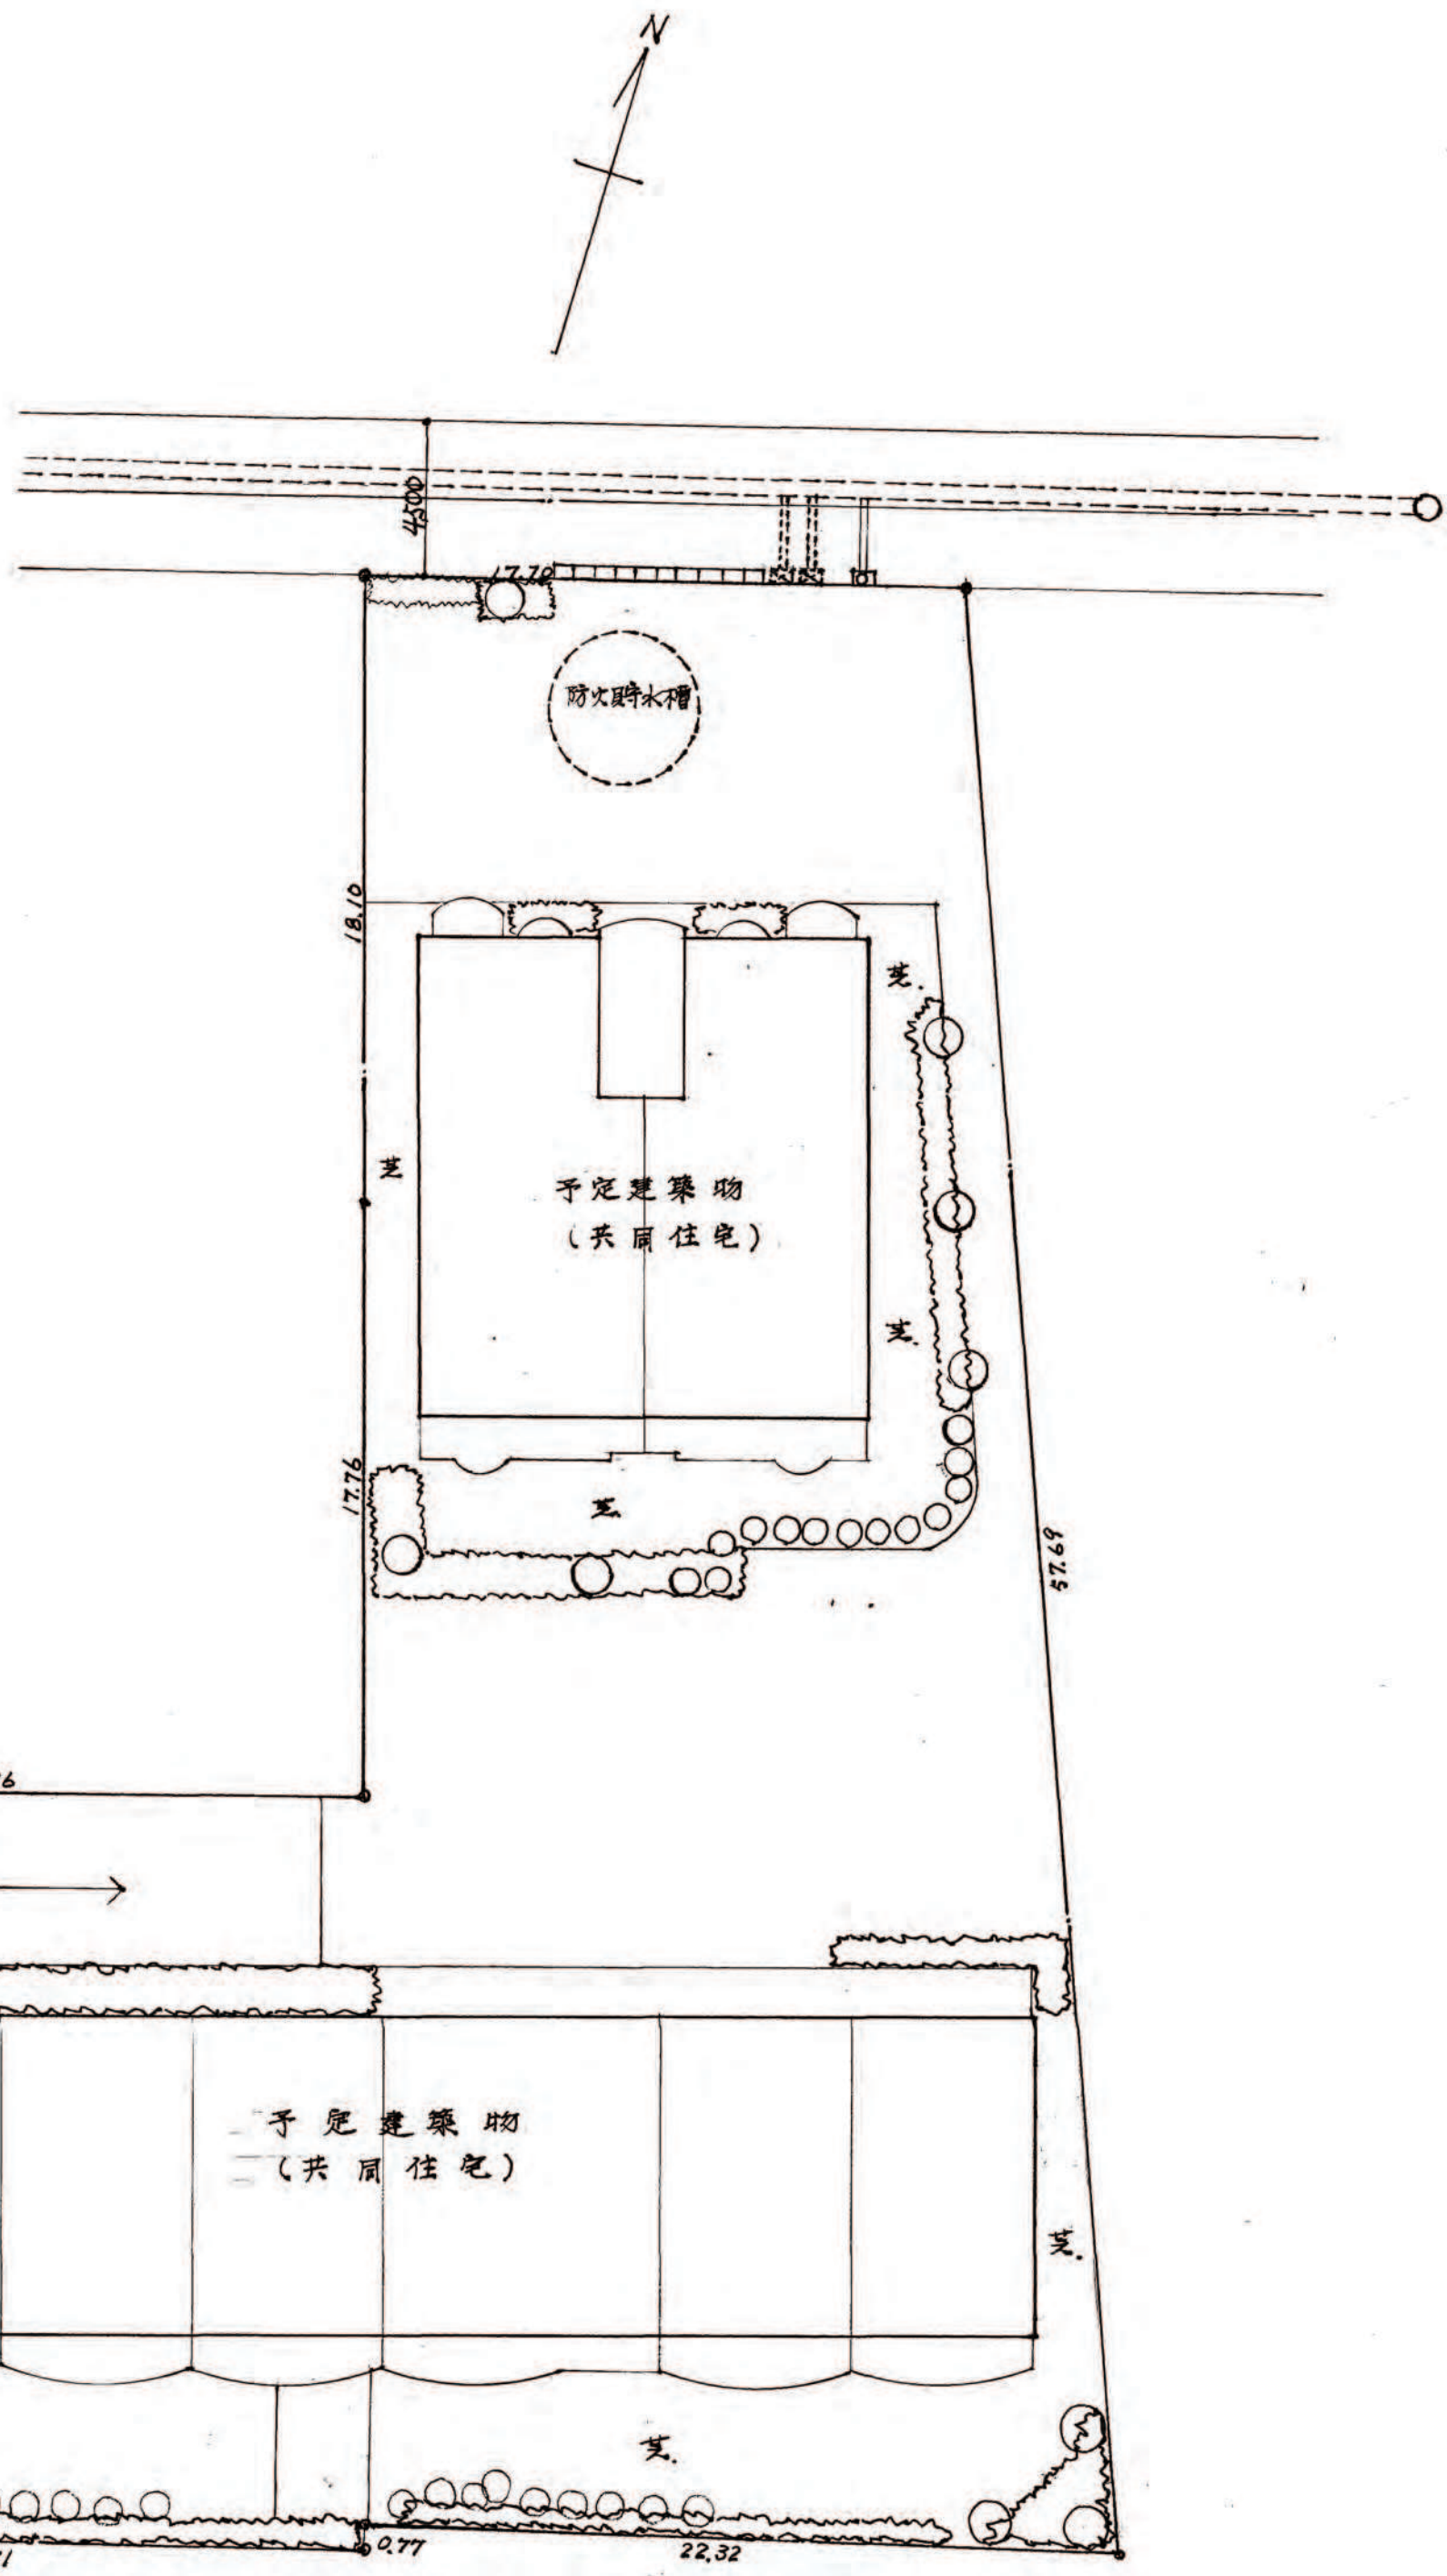

土地利用図 1/200

開 発 登 録 簿 調 書			
開 発 許 可 番 号	昭57年 12 月 6 日	開発行為許可第57-1号	
開発区域に含まれる 地 域 の 名 称	巨摩巨神木坂2丁目266-1 -5 -8	開発区域の 面 積	1652.96㎡
開発許可を受けた者の 住所及び氏名 (工事施行者の住所 及び氏名)	兵庫県神戸市東灘区本山北町6-15-14 絵 野 一 郎 (東京都品川区西五反田7-23-1 大成アパレル社) 取締役社長 田 高 秀 郎		
予定建築物の用途	共同住宅	検査済証発行年月日	昭和58年 9 月 2 日
		工事完了公告年月日	昭和58年 9 月 7 日
法第41条第1項の規 定による制限の内容	敷地面積に対する 建築面積の割合	高	さ 壁 面 の 位 置
許可に基づく地位の 承 継	TEL		
変 更 事 項	1. 植栽位置		
備 考	法第37条第1項承認 昭和58年1月18日 第58-1号 — 変更部分 (58.8.8) 57		