



開 発 登 録 簿

縮尺	土地利用計画図	1/200
	付見取図	1/3,000~ 1/10,000
	公図写	1/600


開 発 登 録 簿 調 書			
開 発 許 可 番 号	昭和58年 10 月 4 日	開発行為許可第 58-1 号	
開発区域に含まれる 地 域 の 名 称	東京都目黒区碑文谷 4丁目33番8	開発区域の 面 積	1125.85 m ²
開発許可を受けた者の 住所及び氏名 (工事施行者の住所 及び氏名)	東京都港区虎ノ門1丁目14番1号 財団法人郵政互助会 会長 中田正一 (東京都港区虎ノ門1丁目23番7号 立興建設株式会社 代表取締役 森 敏郎)		
予定建築物の用途	共同住宅 (郵政省職員宿舎)	検査済証発行年月日	昭和59年11月9日
		工事完了公告年月日	昭和59年11月12日
法第41条第1項の規 定による制限の内容	敷地面積に対する 建築面積の割合	高 さ	壁 面 の 位 置
許可に基づく地位の 承 継	東京都港区虎ノ門1丁目14番1号 財団法人郵政互助会 会長 魚津茂 晴		
変 更 事 項			
備 考	法37条第1項承認 昭和58年10月20日 第58-1号		

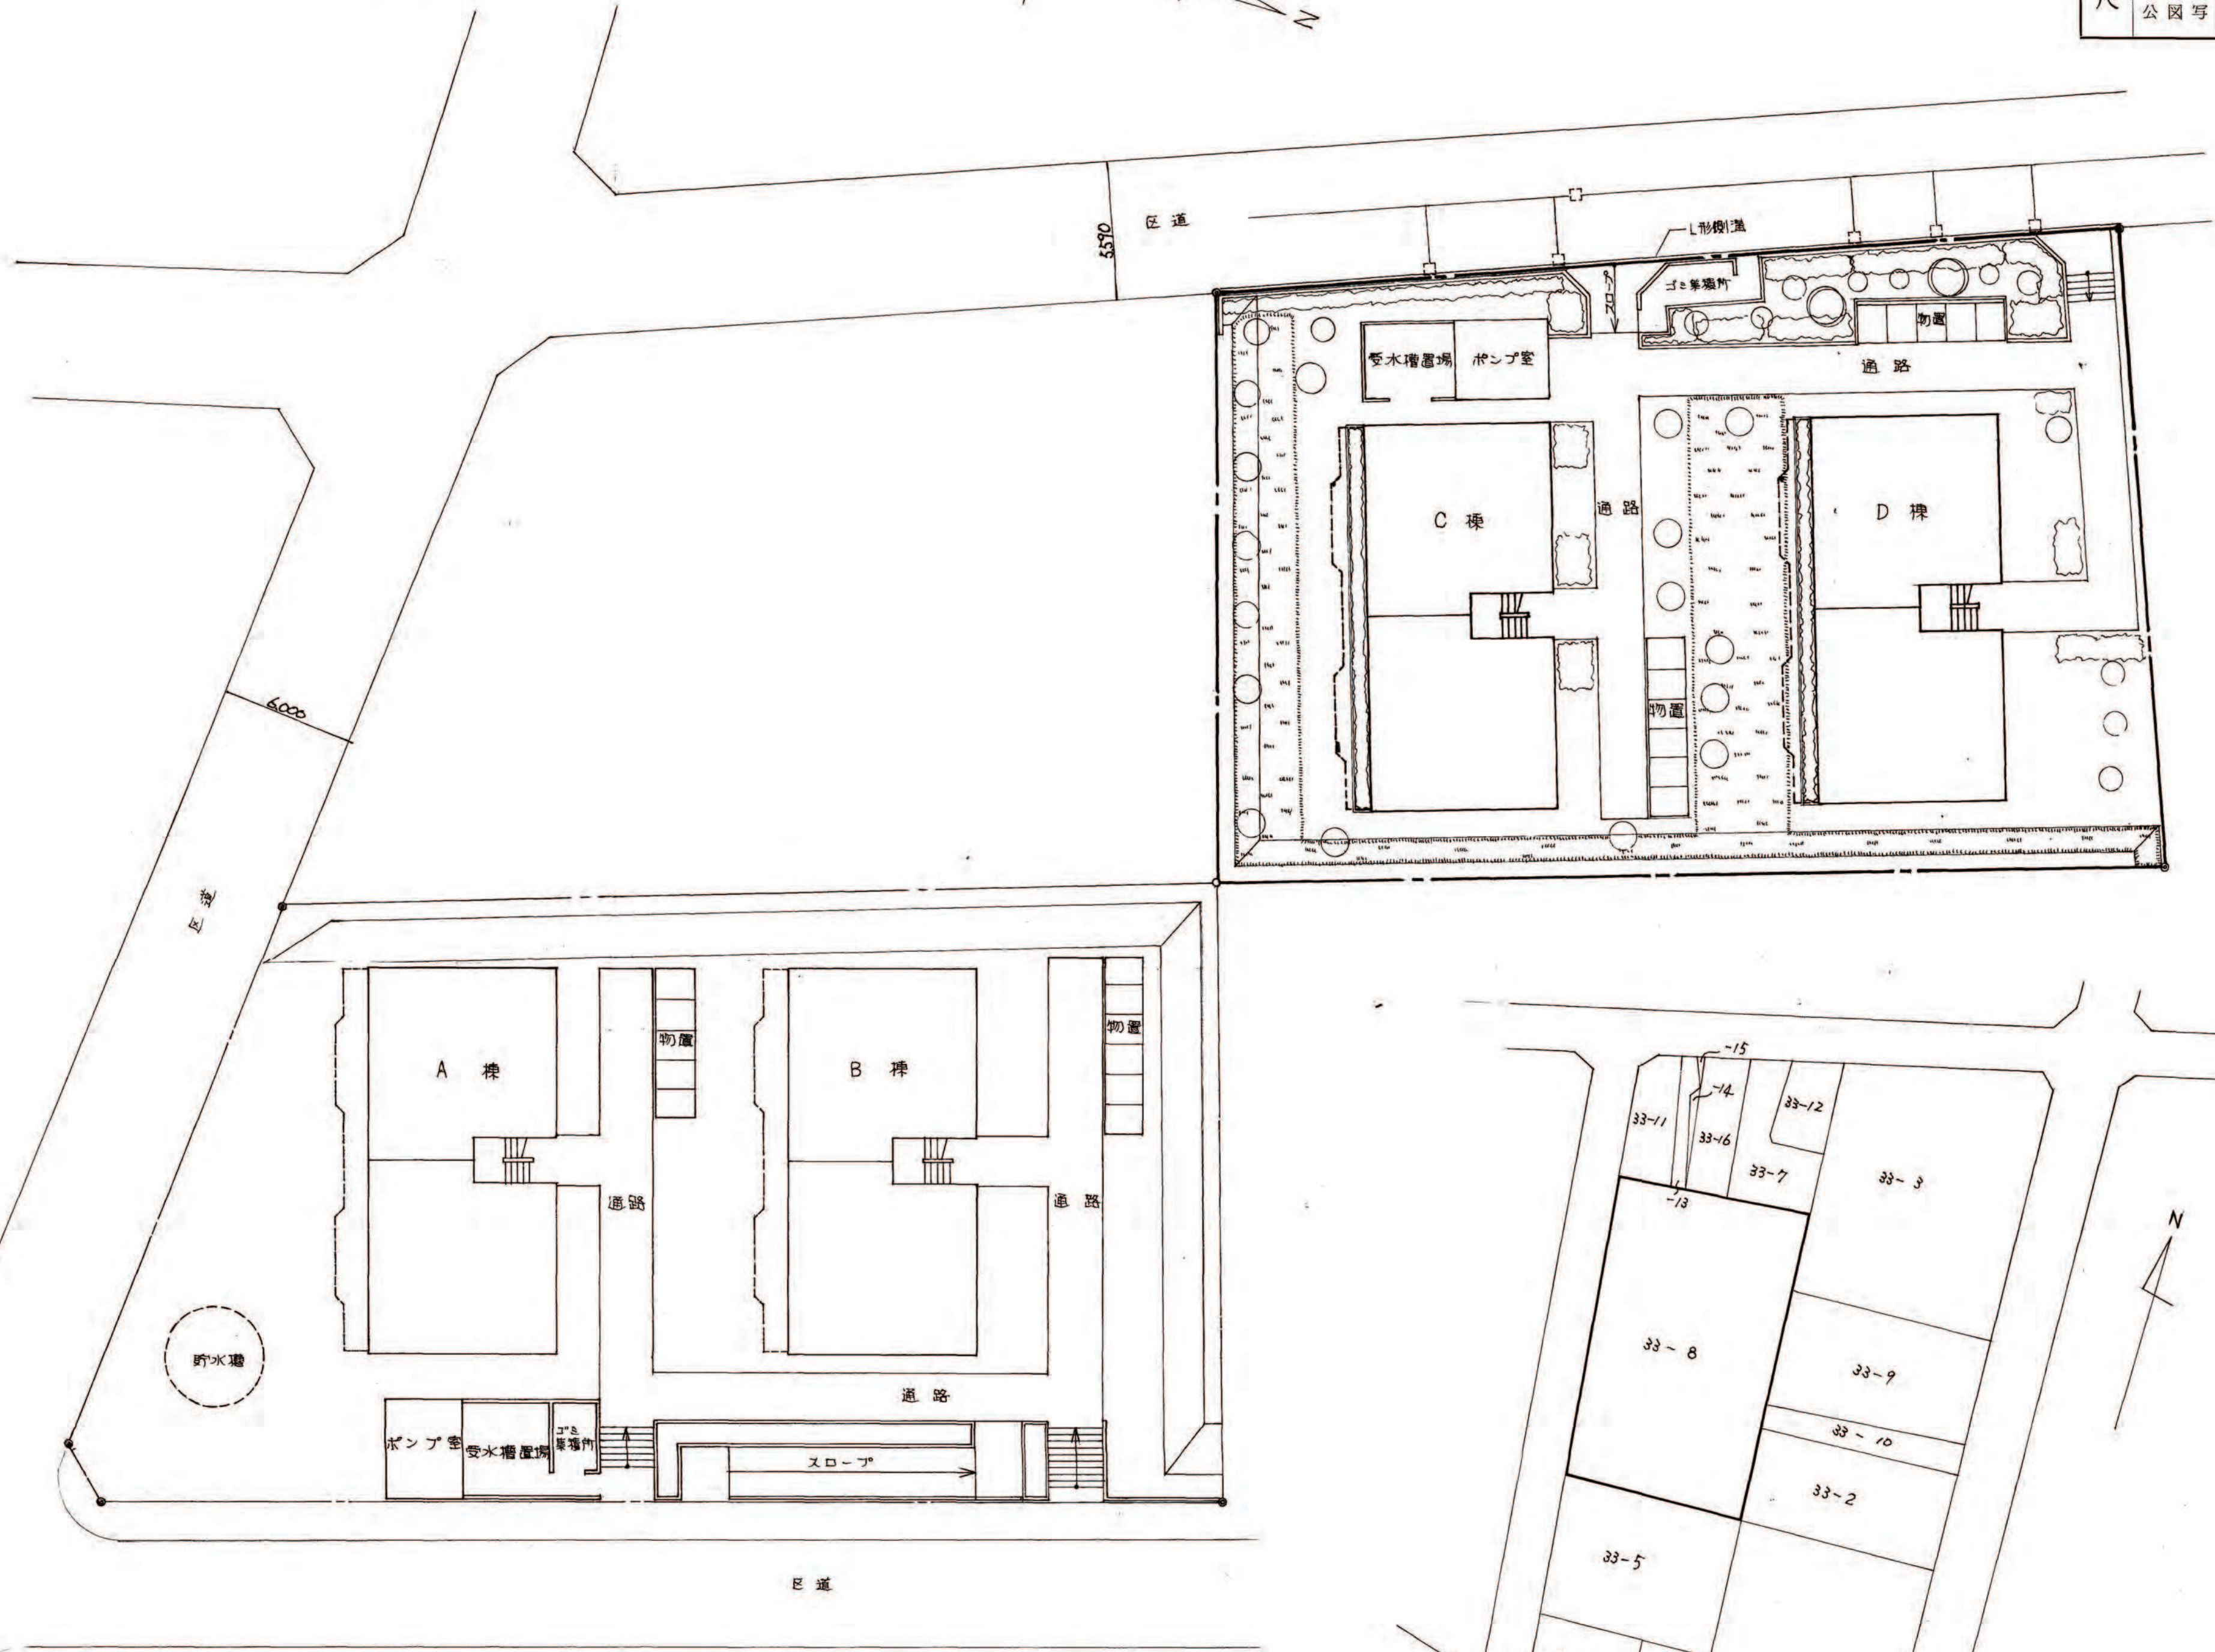

土地利用計画図

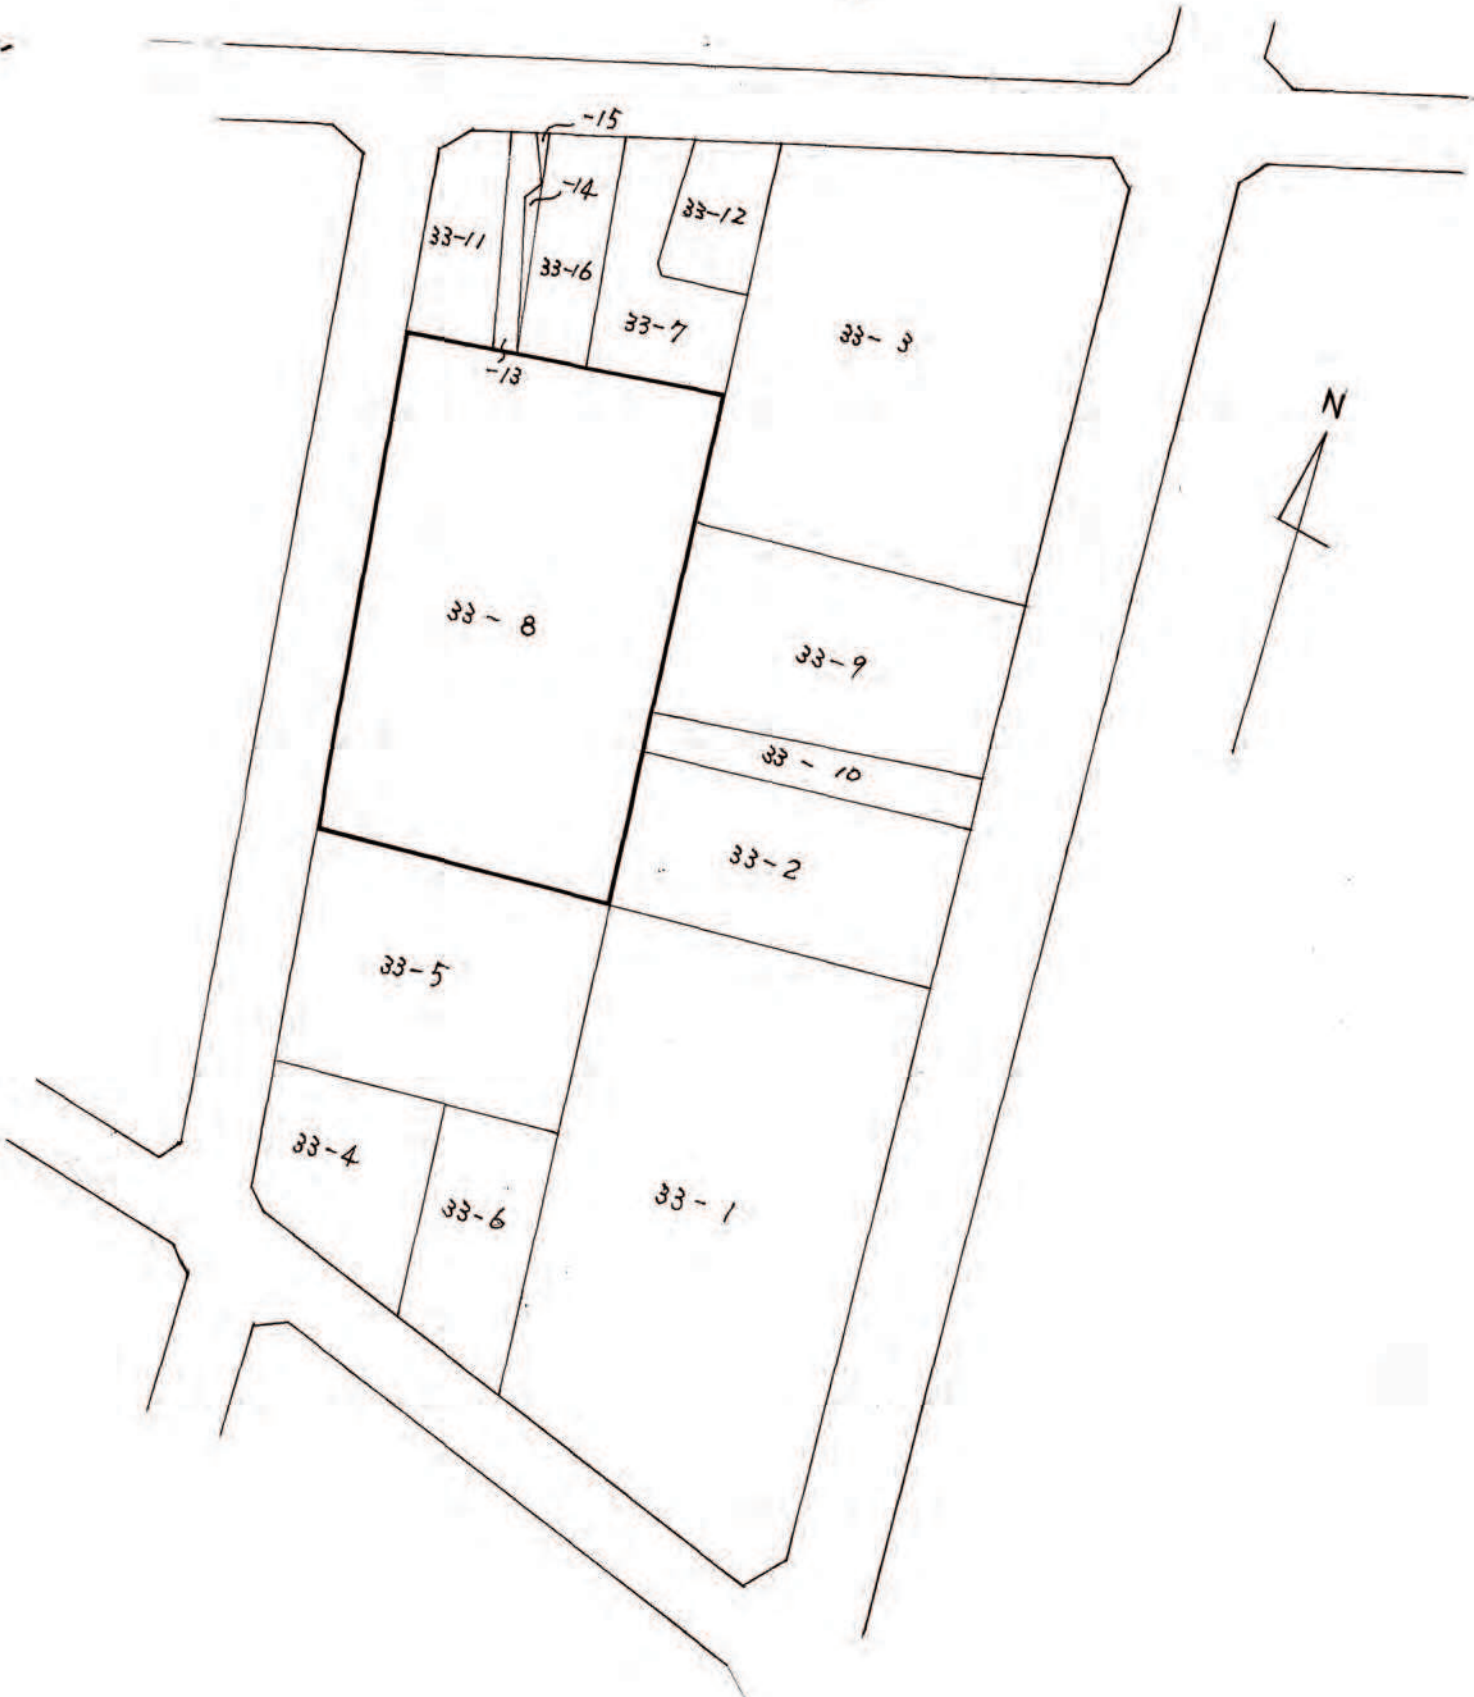

公図写

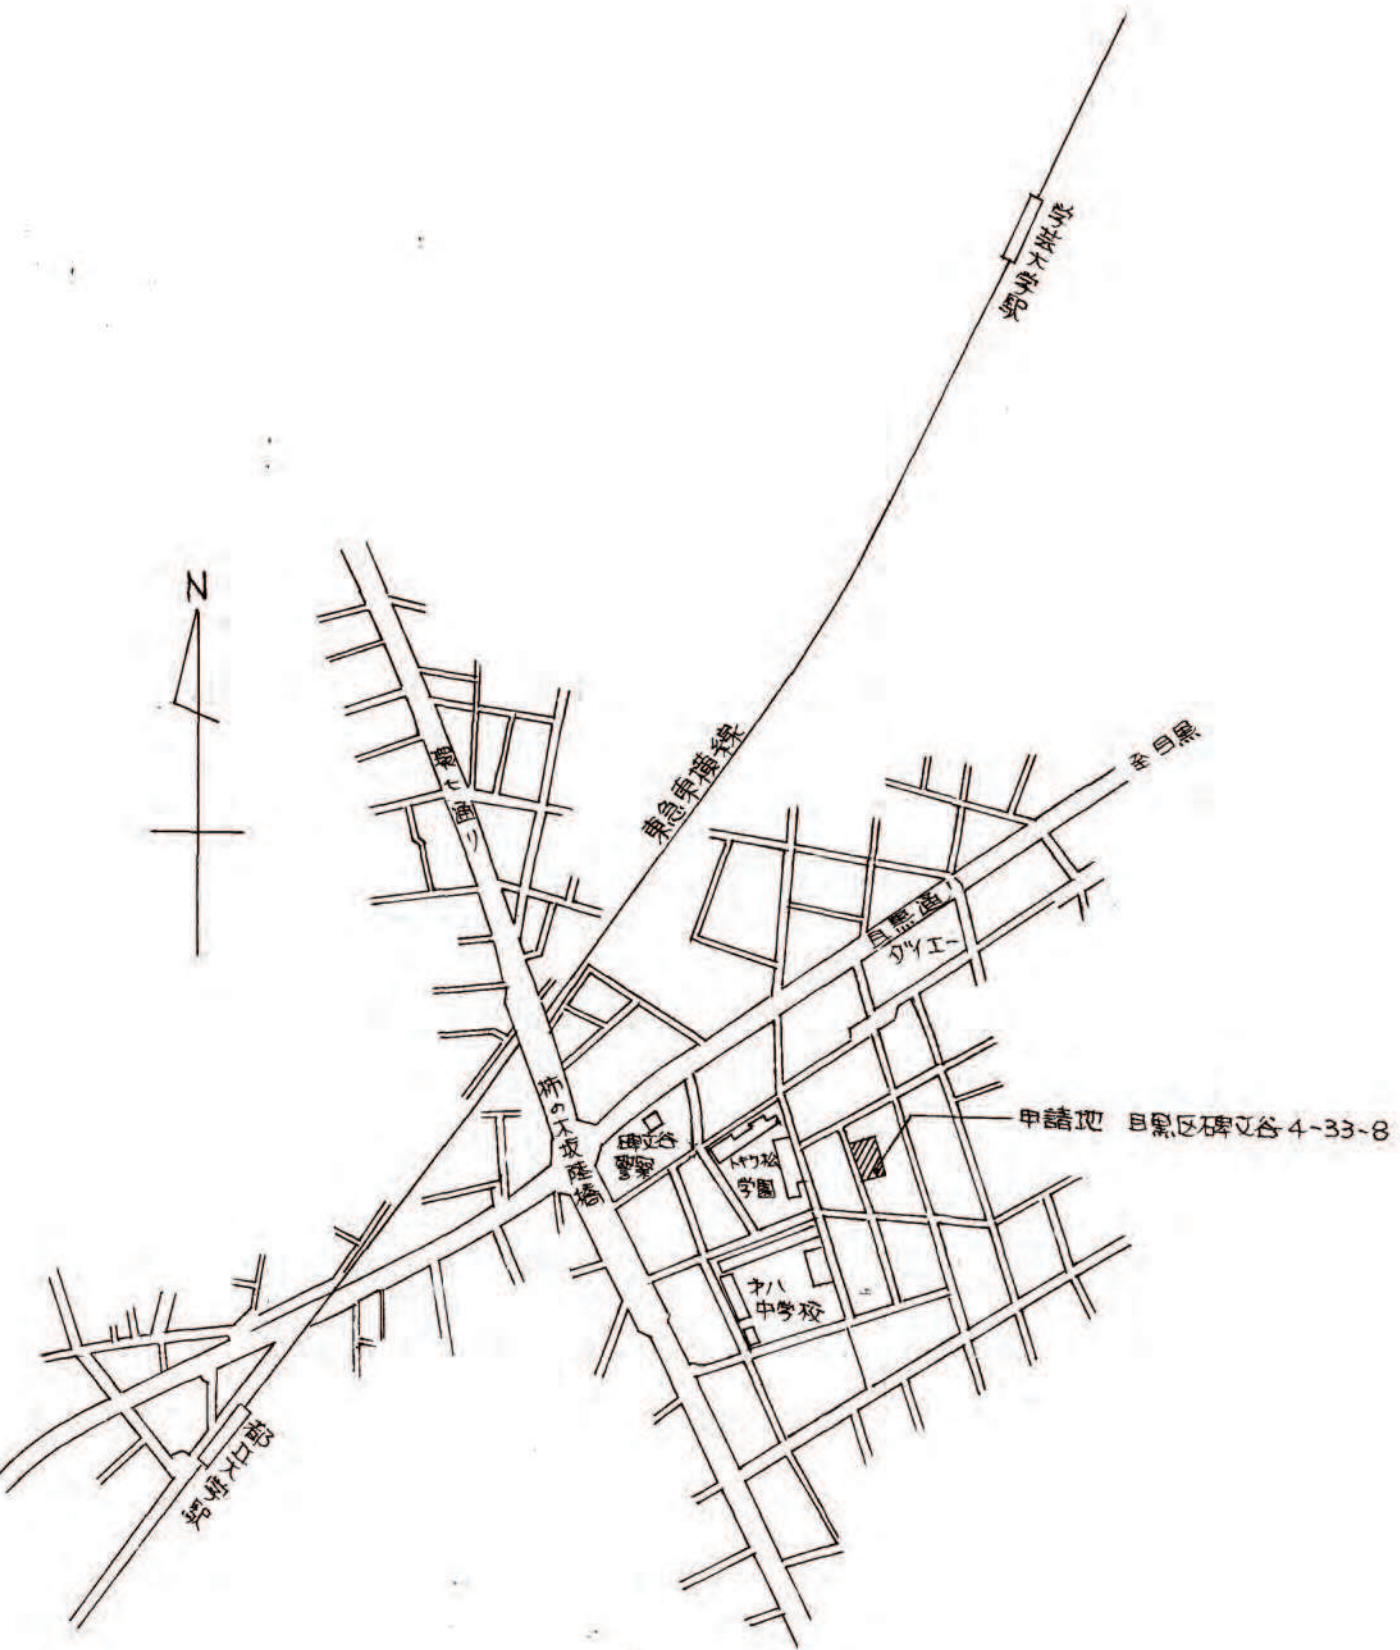

付見取図 1/7500