
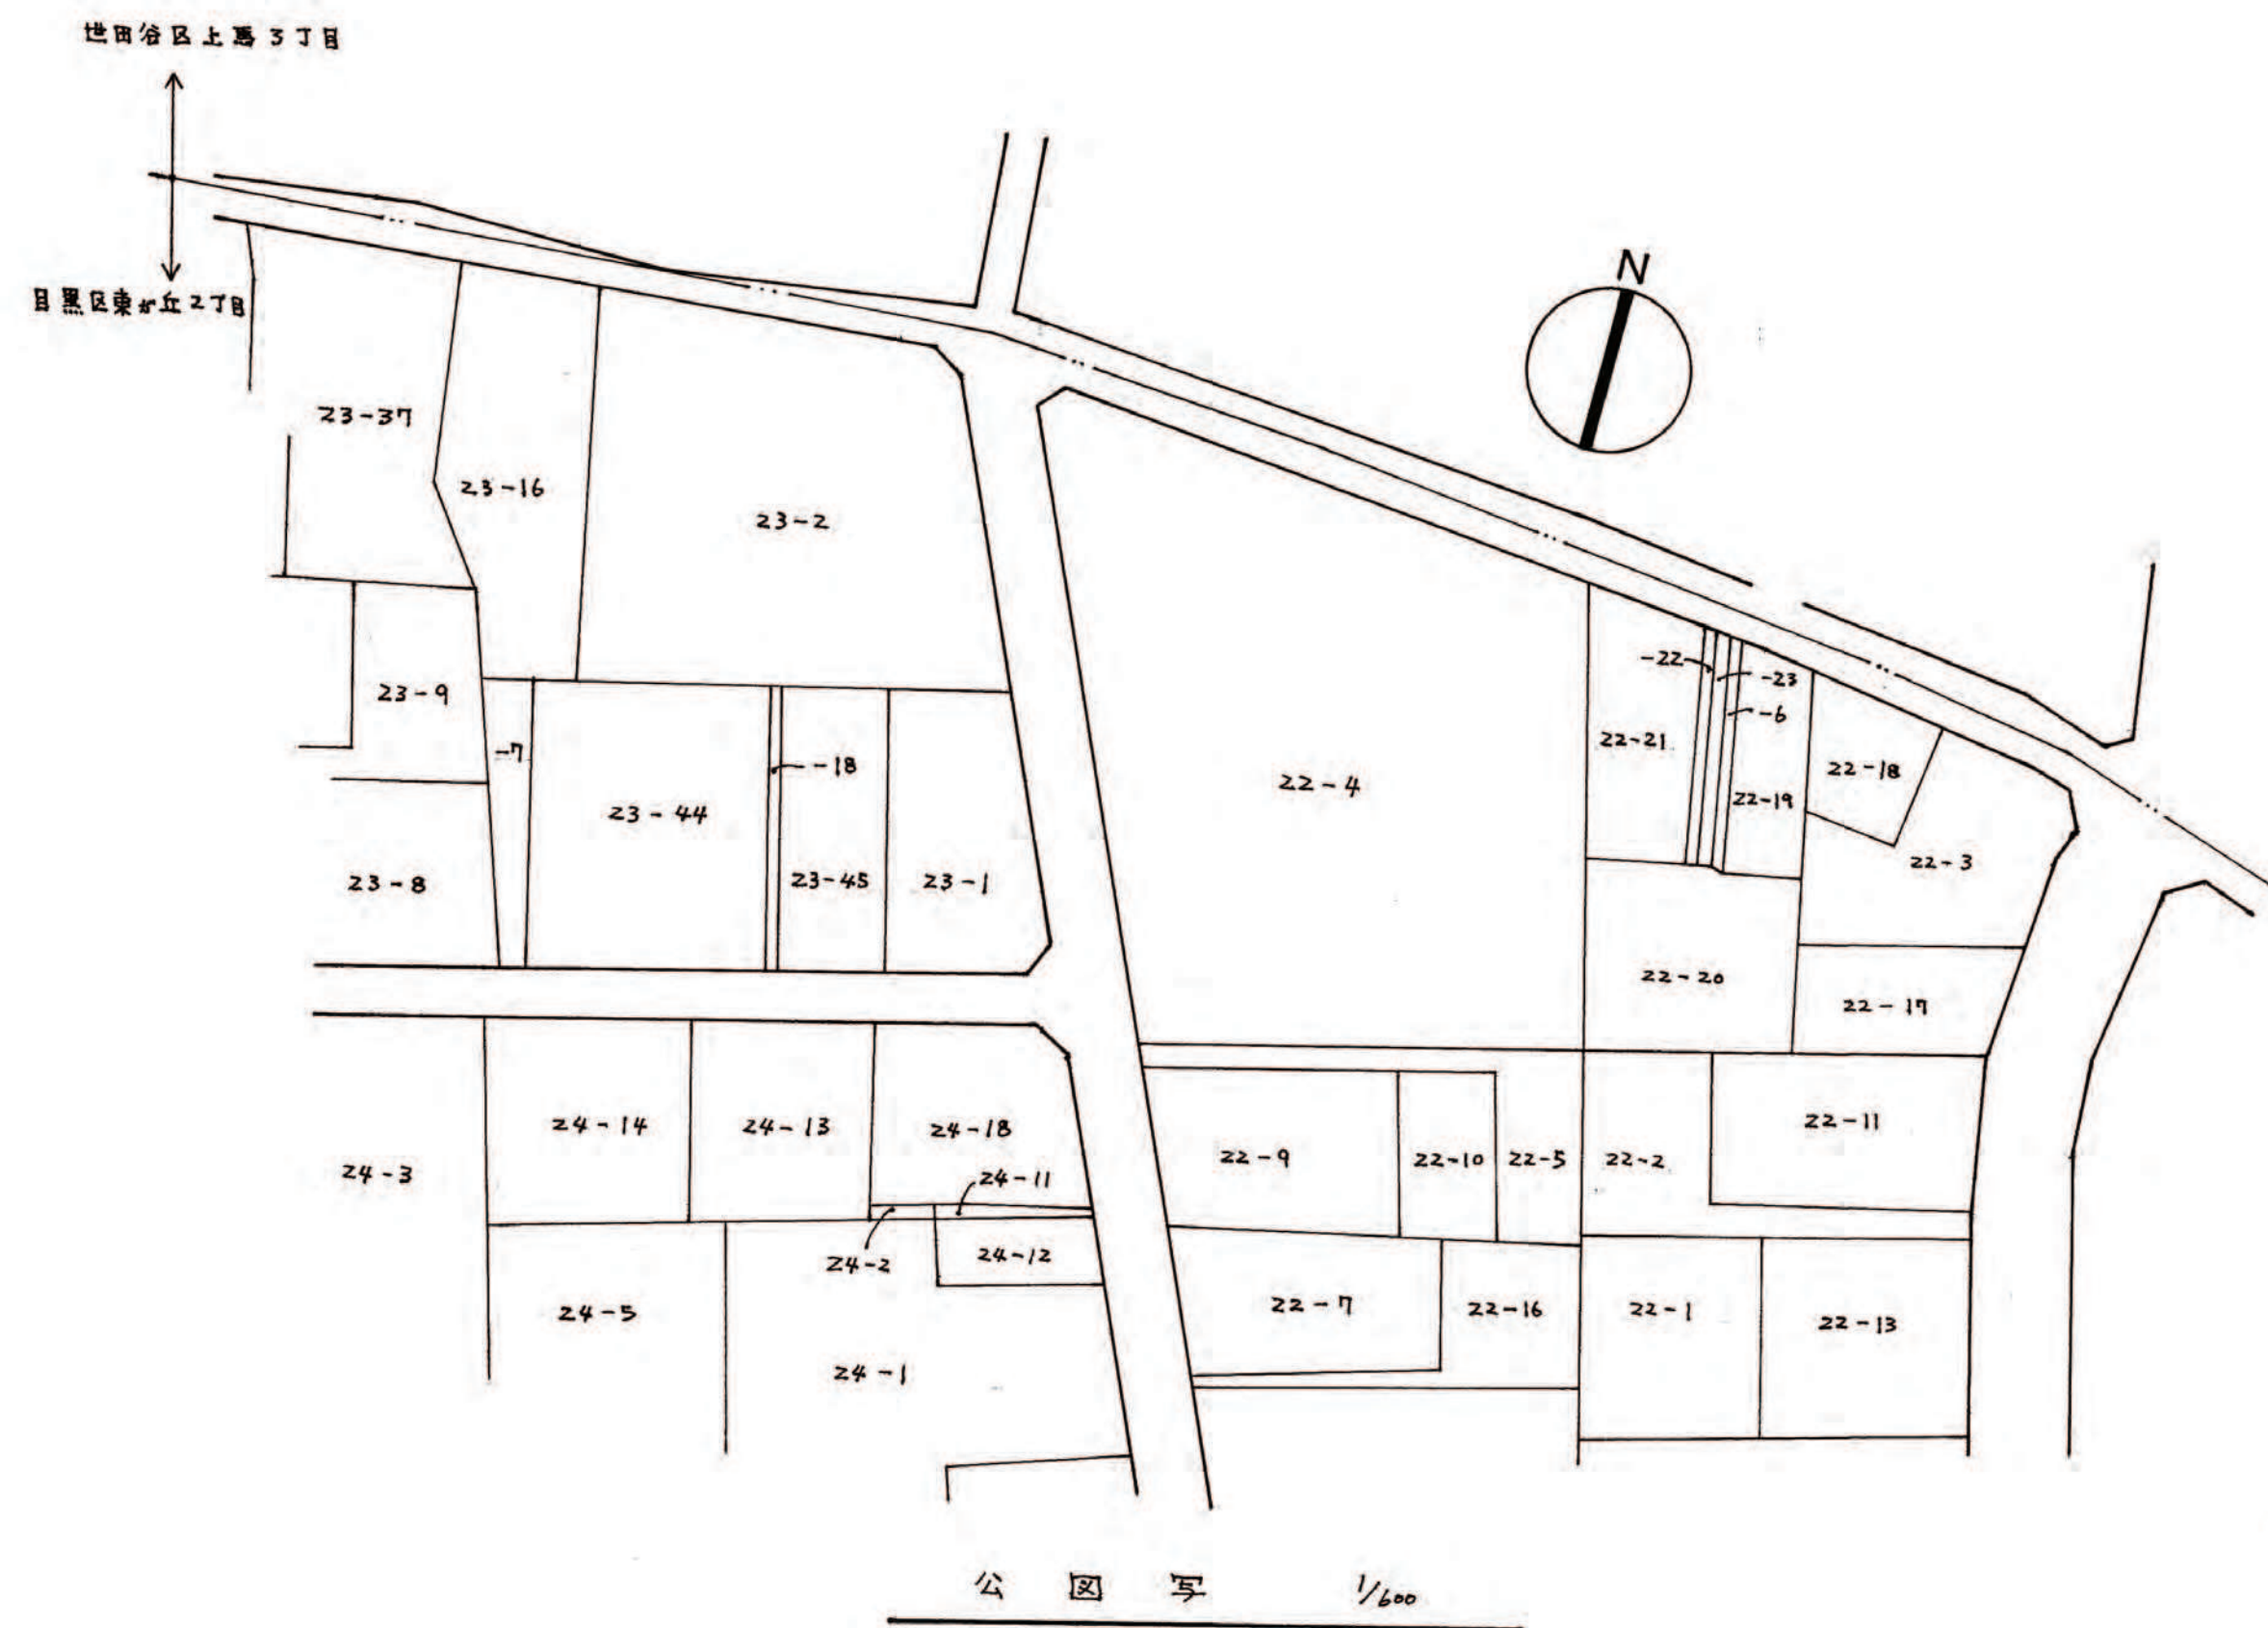
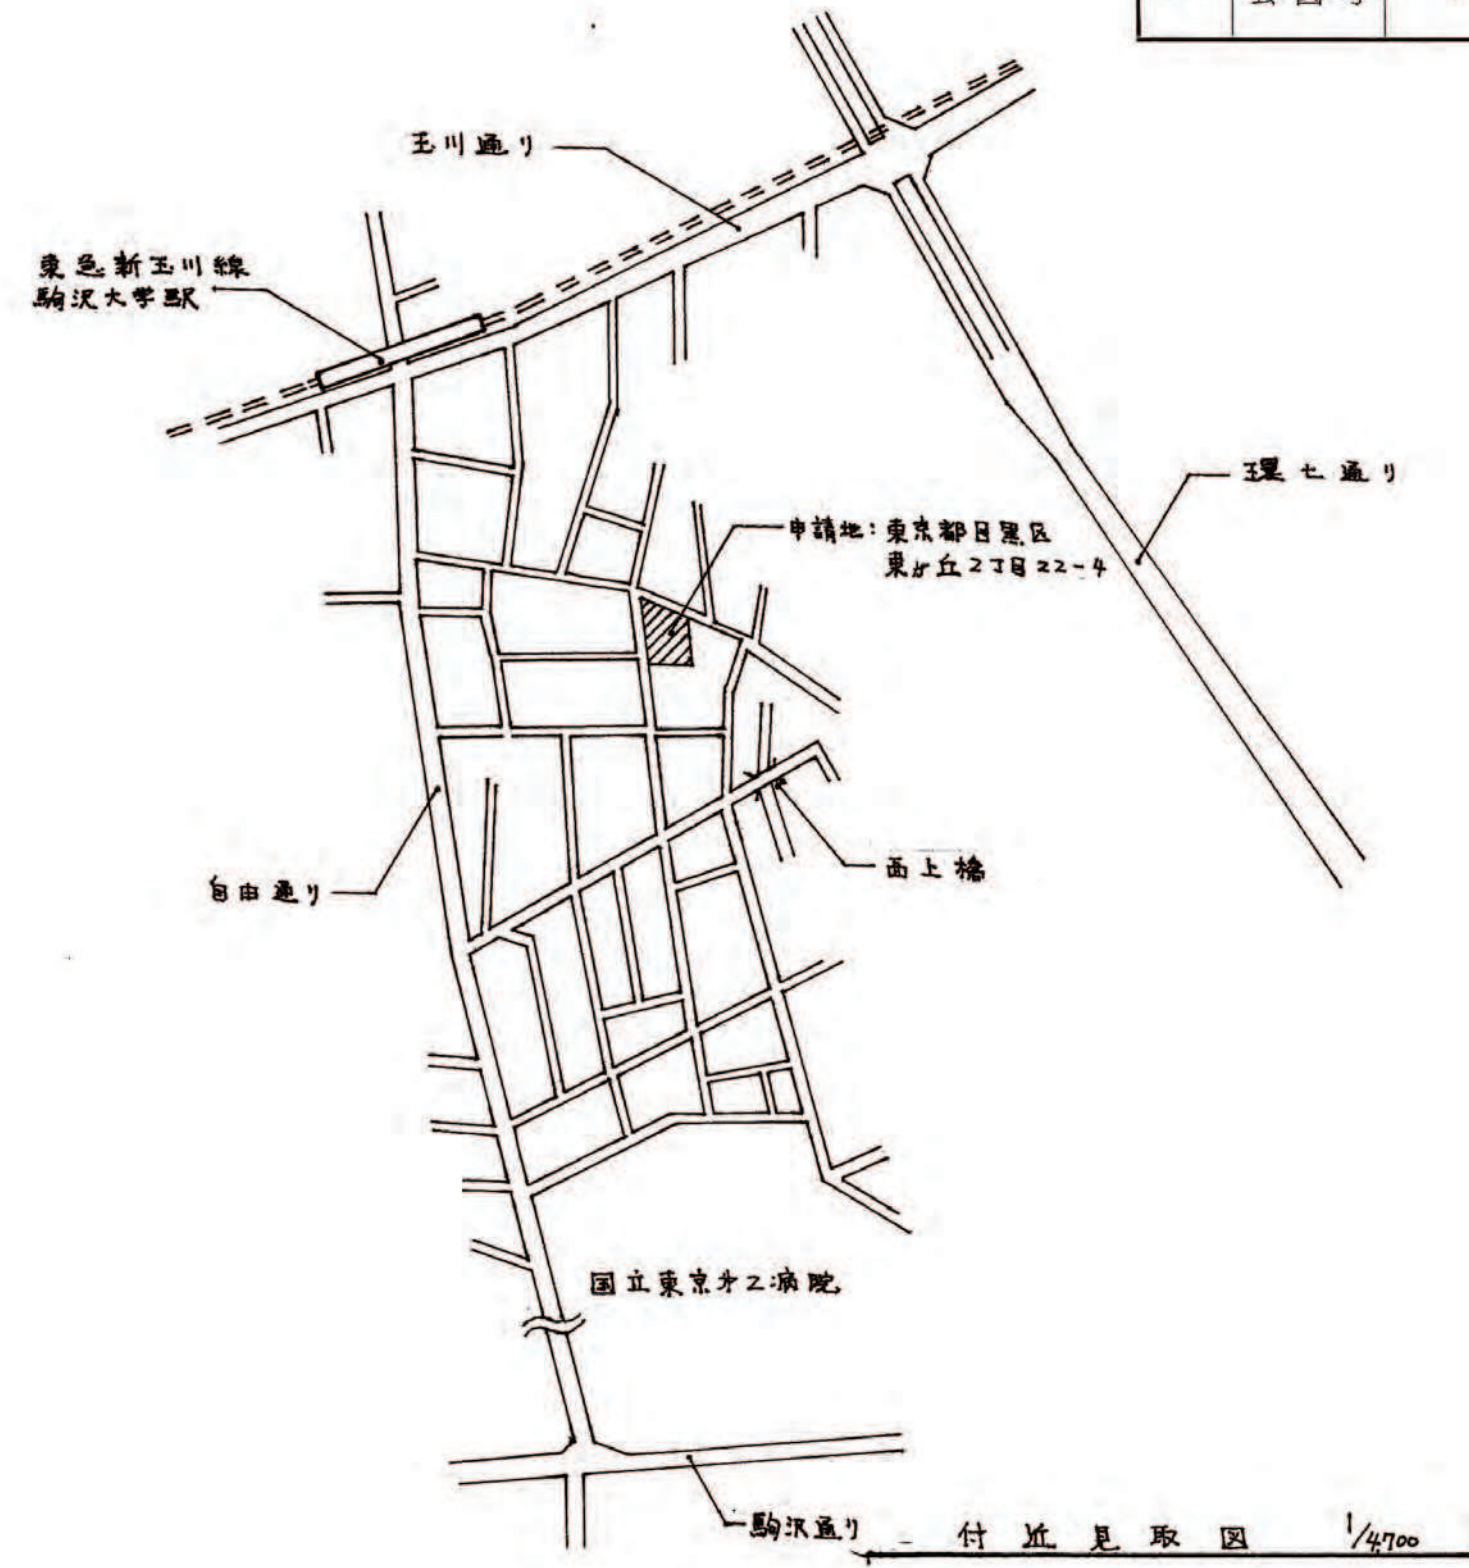


開 発 登 録 簿

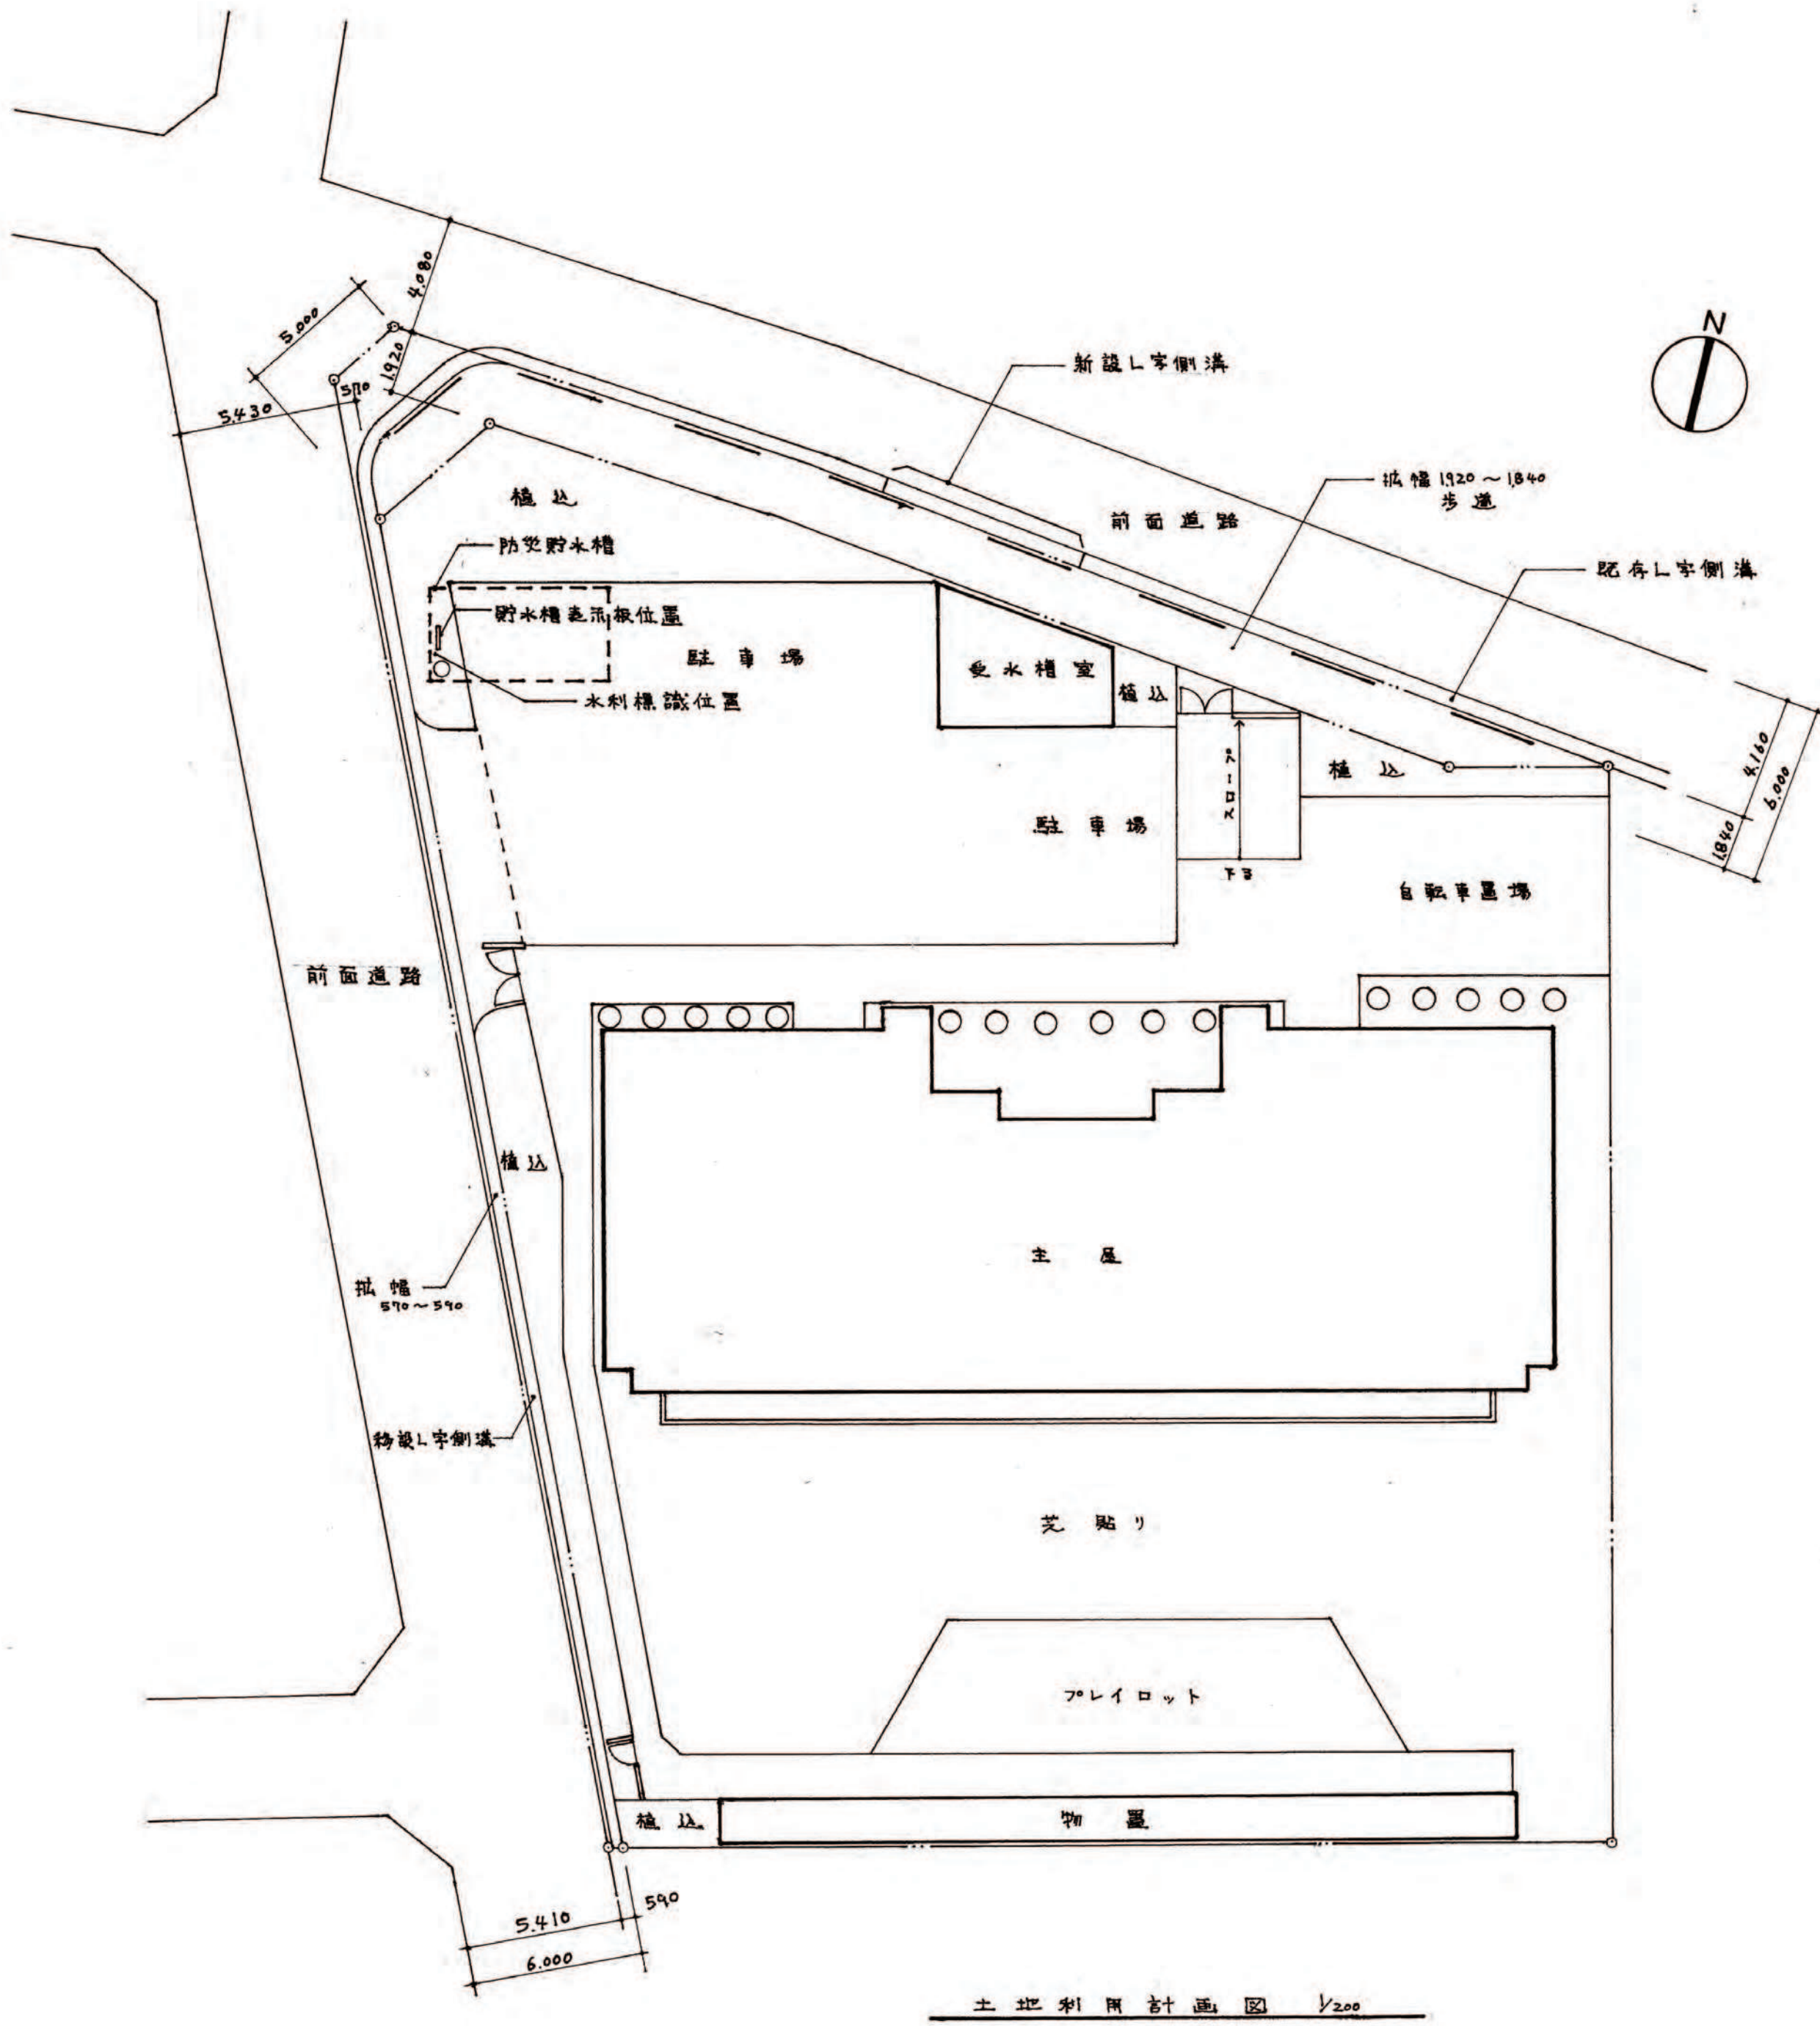

縮 尺	土地利用 計 画 図	1/200
	付 近 見 取 図	1/3,000~ 1/10,000
	公 図 写	1/600

開 発 登 録 簿 調 書			
開発許可番号	昭和59年 12 月 19 日		開発行為許可第 59-1 号
開発区域に含まれる 地域の名称	東京都目黒区東八丁3丁目 22-4		開発区域の 面積 1,643.21 ㎡
開発許可を受けた者の 住所及び氏名 (工事施行者の住所 及び氏名)	東京都千代田区大手町1丁目2番4号 株式会社 日本長期信用銀行 取締役頭取 西 月 守 (東京神楽坂区藍田3-21-5 株式会社設(株) 常務取締役支店長 瑞合理化 東京支店)		
予定建築物の用途	共同住宅 (社 宅)	検査済証発行年月日 工事完了公告年月日	昭和60年 8月19日 昭和60年 8月27日
法第41条第1項の規 定による制限の内容	敷地面積に対する 建築面積の割合	高 さ	壁面の位置
許可に基づく地位の 承 継	TEL		
変 更 事 項			
備 考	法第37条第1項承認 昭和60年2月18日 第59-1号		