



開 発 登 録 簿

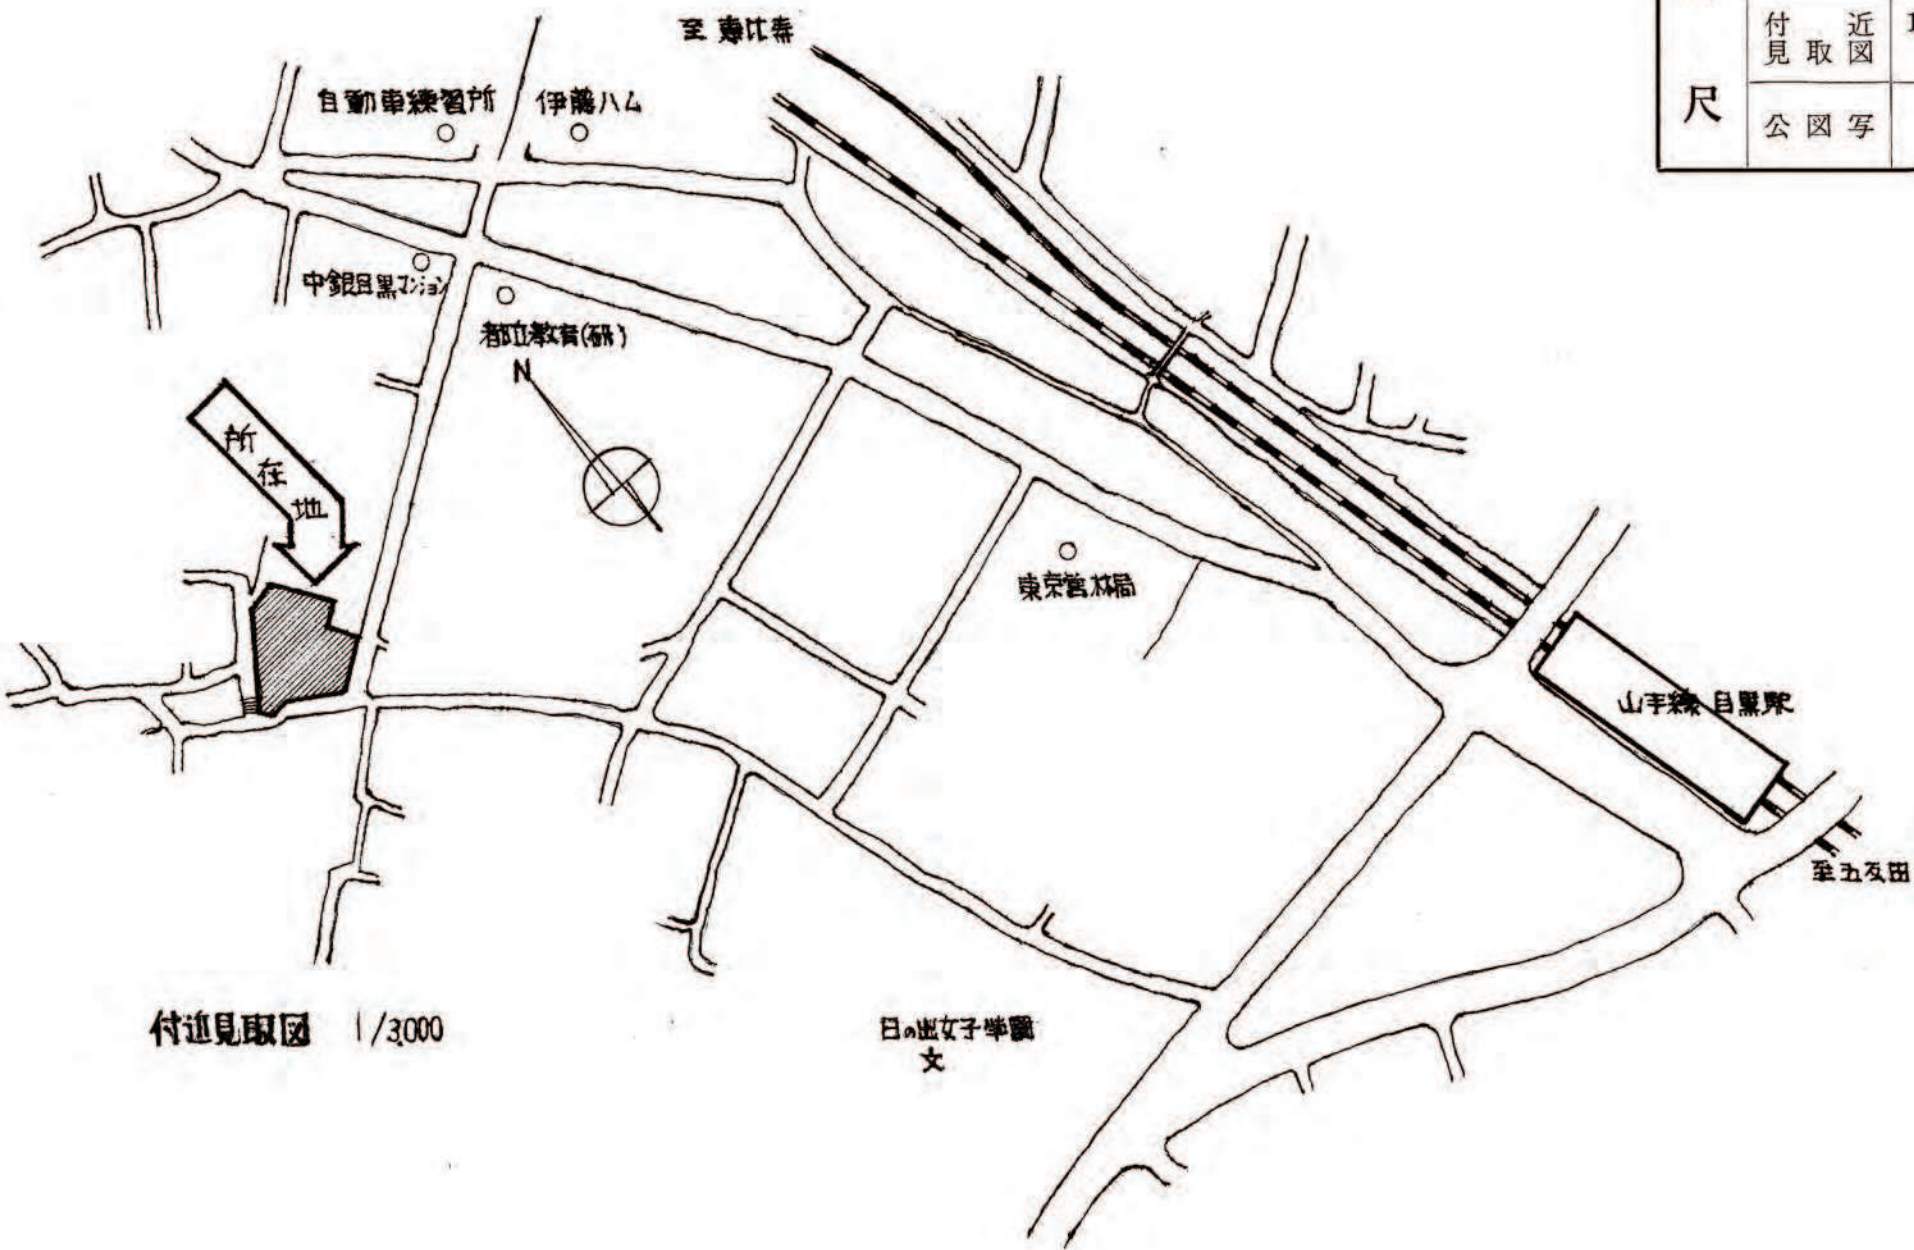


縮 尺	土地利用 計画図	1/200
	付 見 取 図	1/3,000~ 1/10,000
	公 図 写	1/600

開 発 登 録 簿 調 書			
開 発 許 可 番 号	昭和 60 年 10 月 21 日	開発行為許可第60-2号	
開発区域に含まれる 地 域 の 名 称	東京都港区三田2丁目 16番4他6筆	開発区域の 面 積	1520.38平方メートル
開発許可を受けた者の 住所及び氏名 (工事施行者の住所) 及 び 氏 名	東京都港区三田1丁目14番1号 郵政互助会 会長 魚津茂晴 (東京都港区三田1丁目23番7号) 互助建設株式会社		
予定建築物の用途	共同住宅 (郵政互助会)	検査済証発行年月日	昭和61年12月12日
		工事完了公告年月日	昭和61年12月15日
法第41条第1項の規 定による制限の内容	敷地面積に対する 建築面積の割合	高 さ	壁 面 の 位 置
許可に基づく地位の 承 継	TEL		
変 更 事 項			
備 考	法第37条第1項承認 昭和60年11月16日 第60-2号		

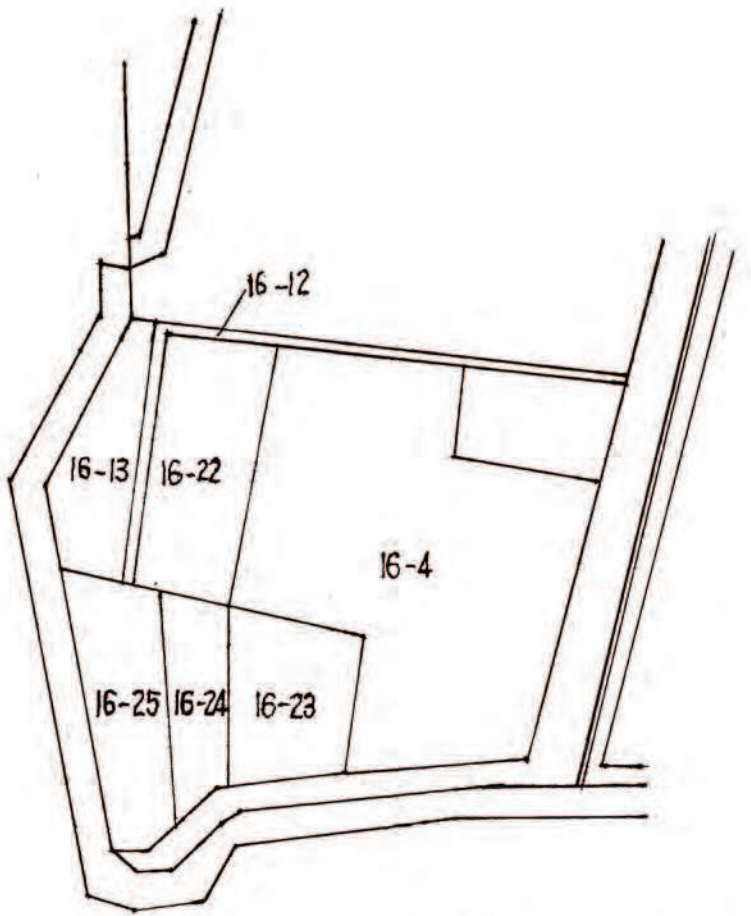

土地公図の写し 1/600

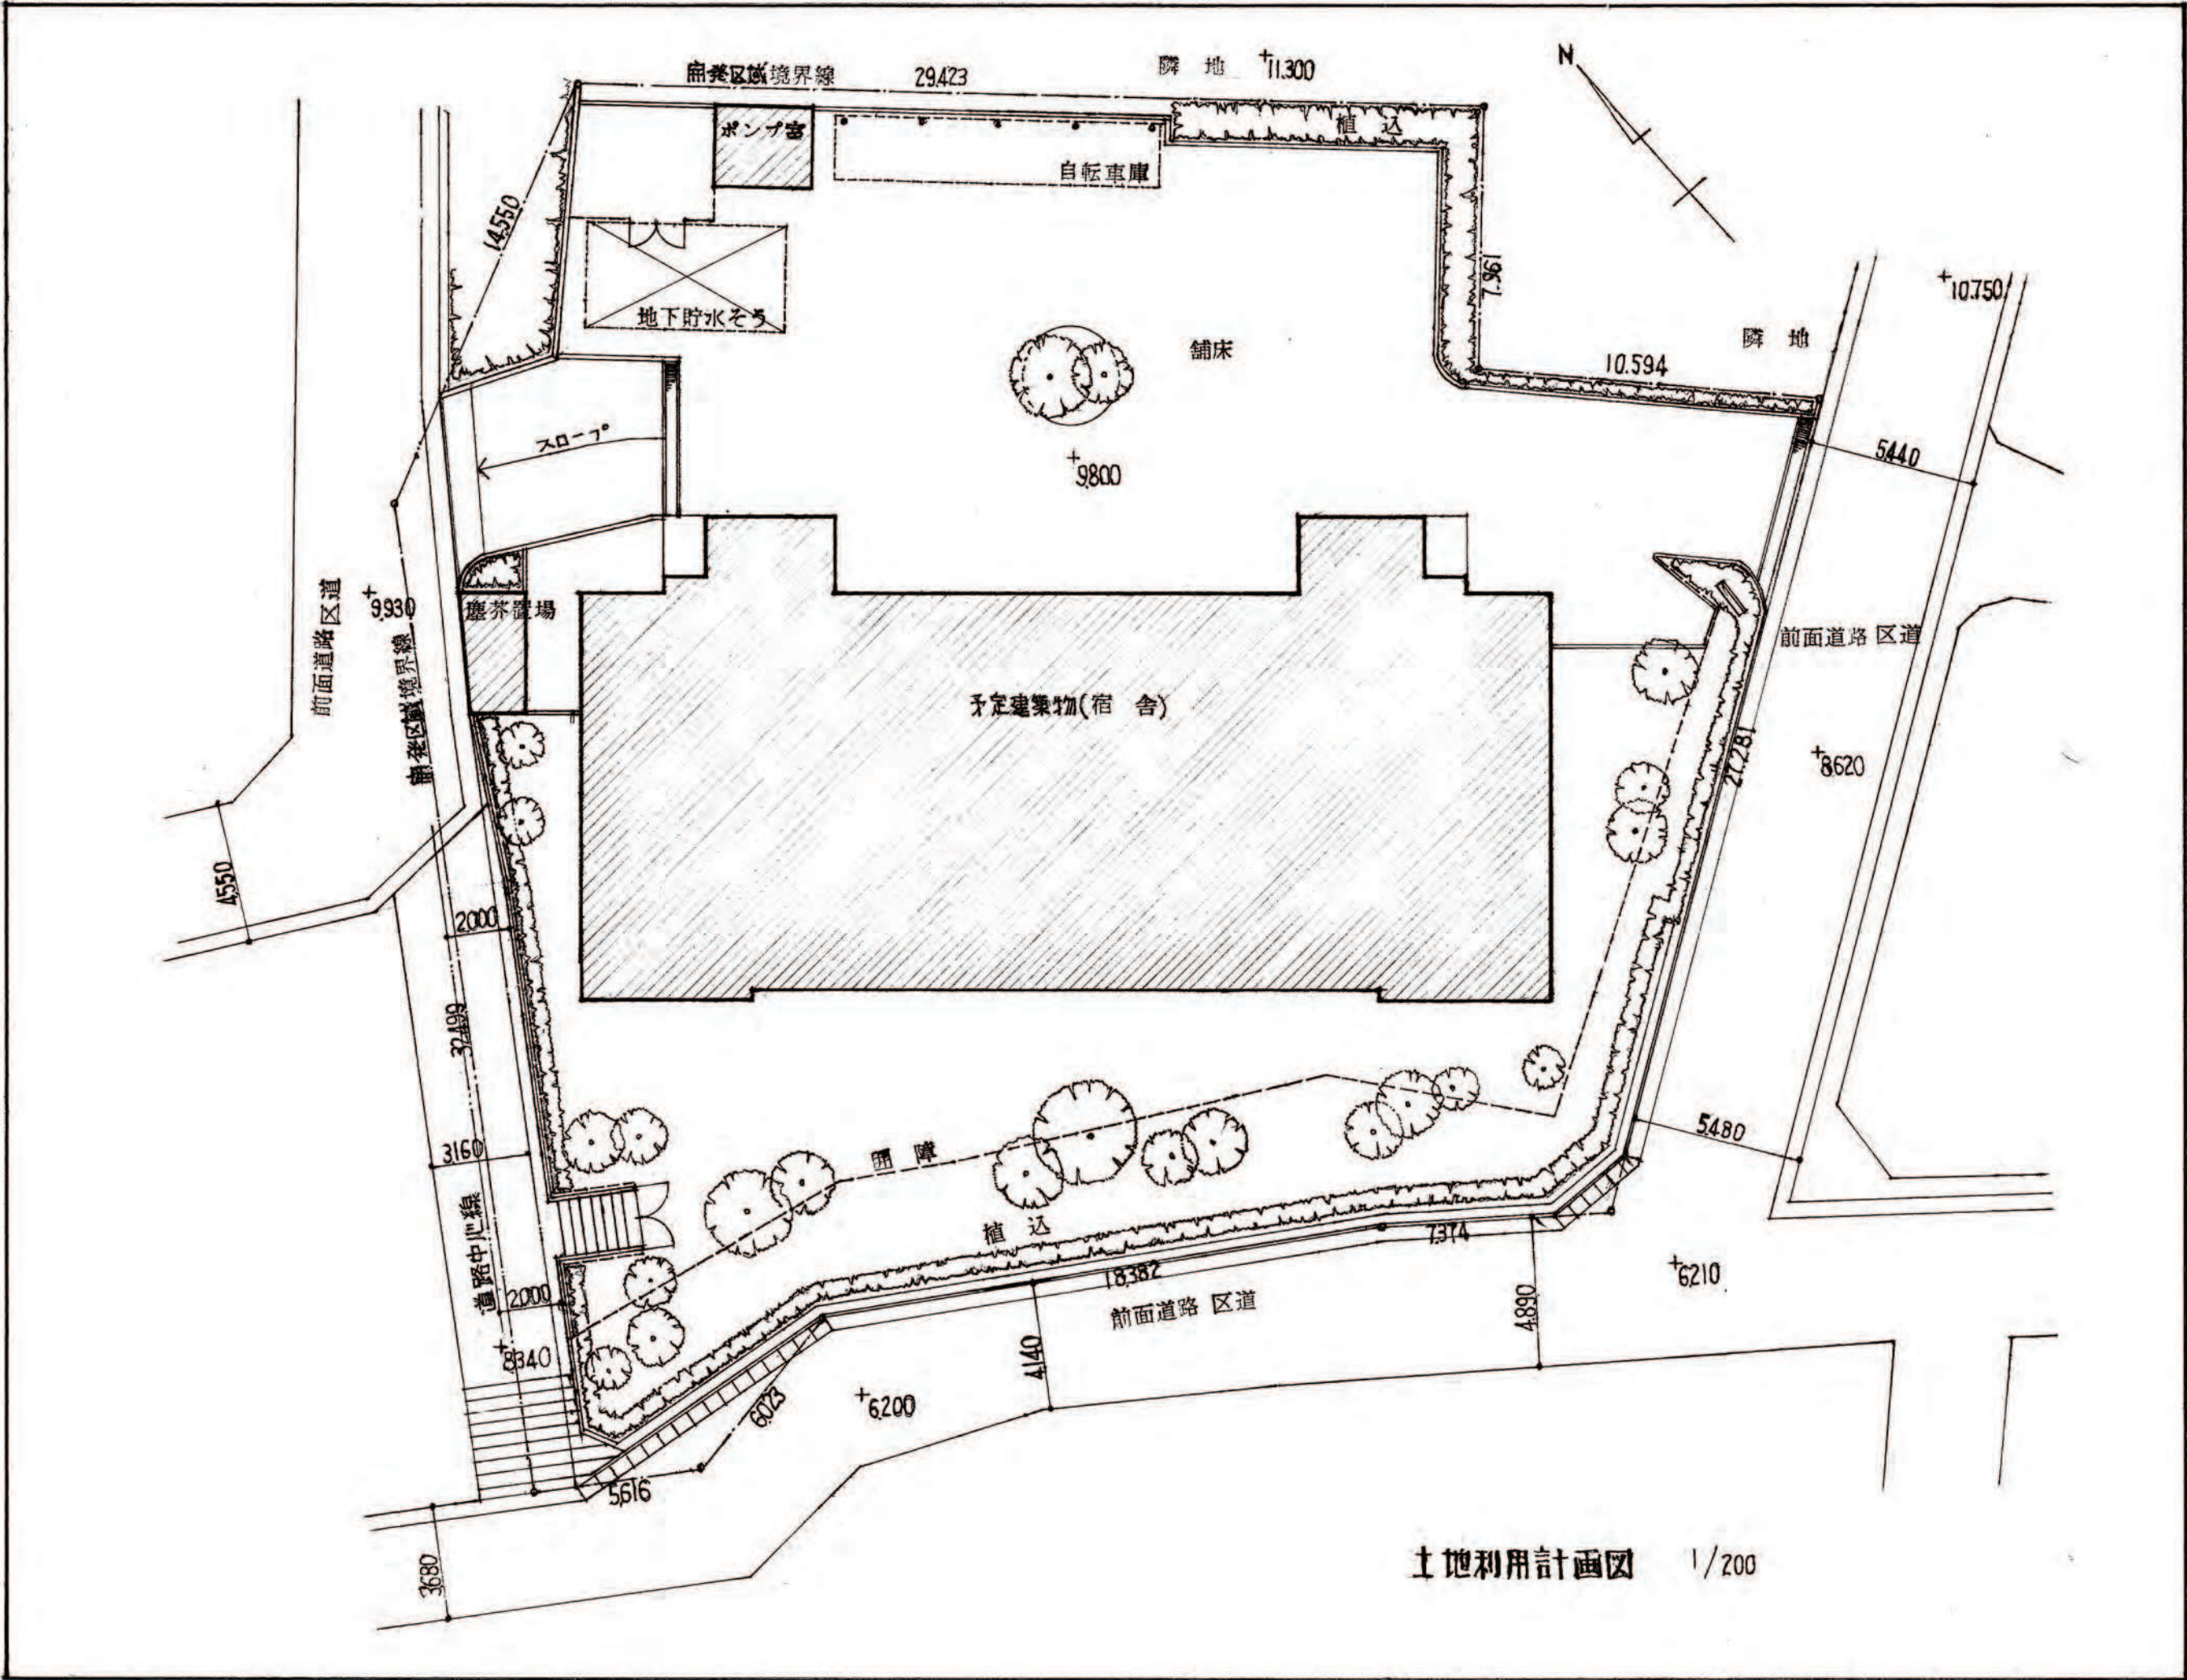

土地利用計画図 1/200