



開 発 登 録 簿

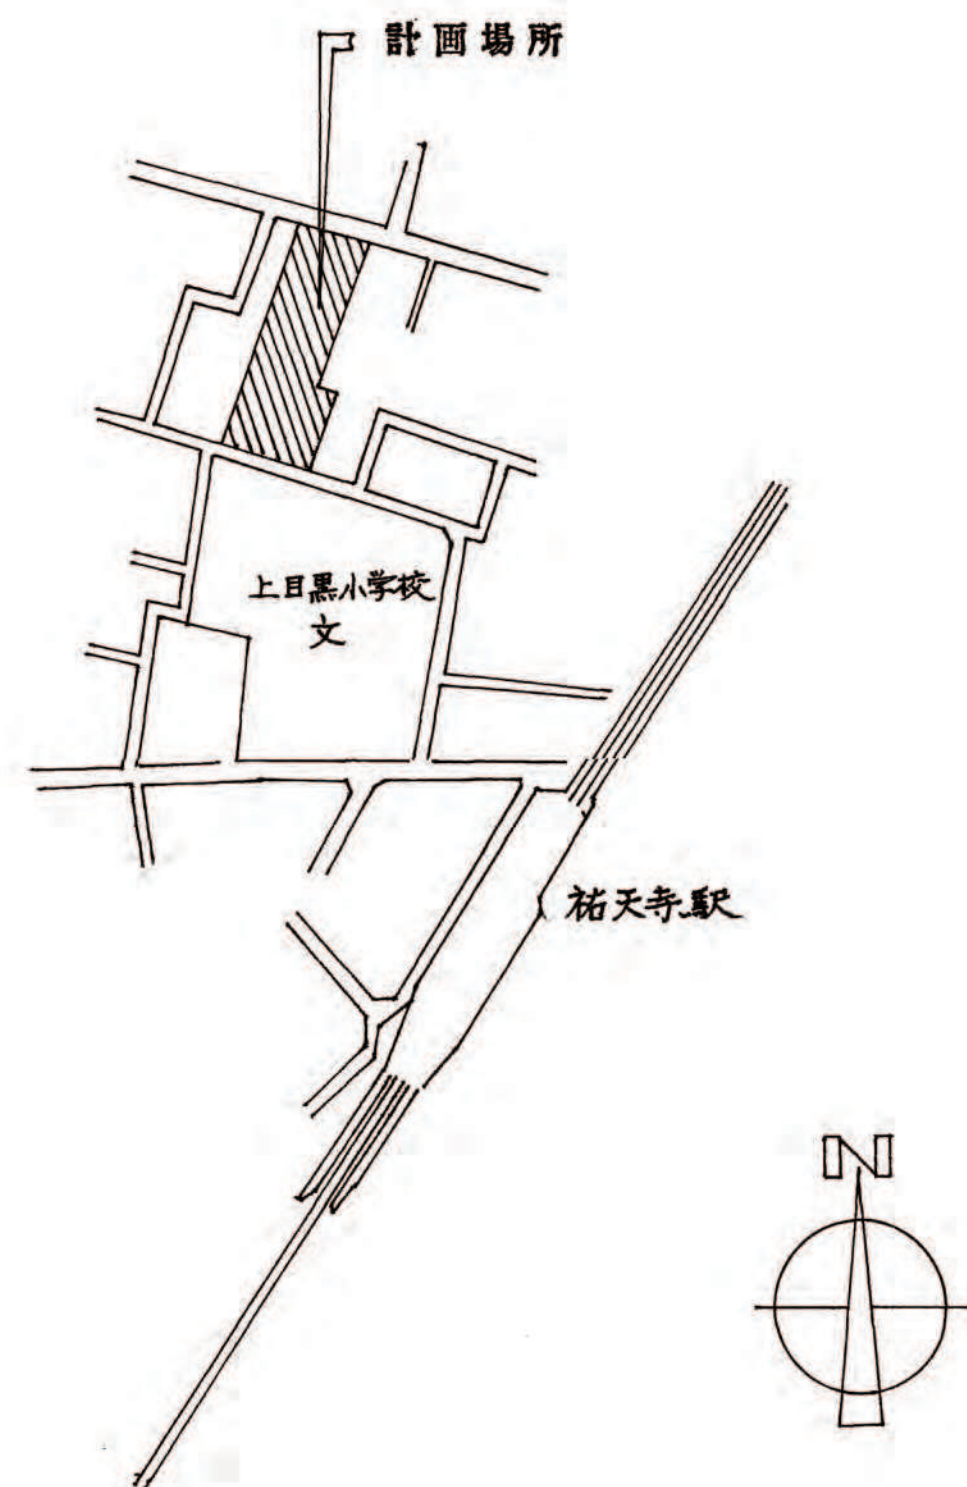

付近見取図 1: 2500

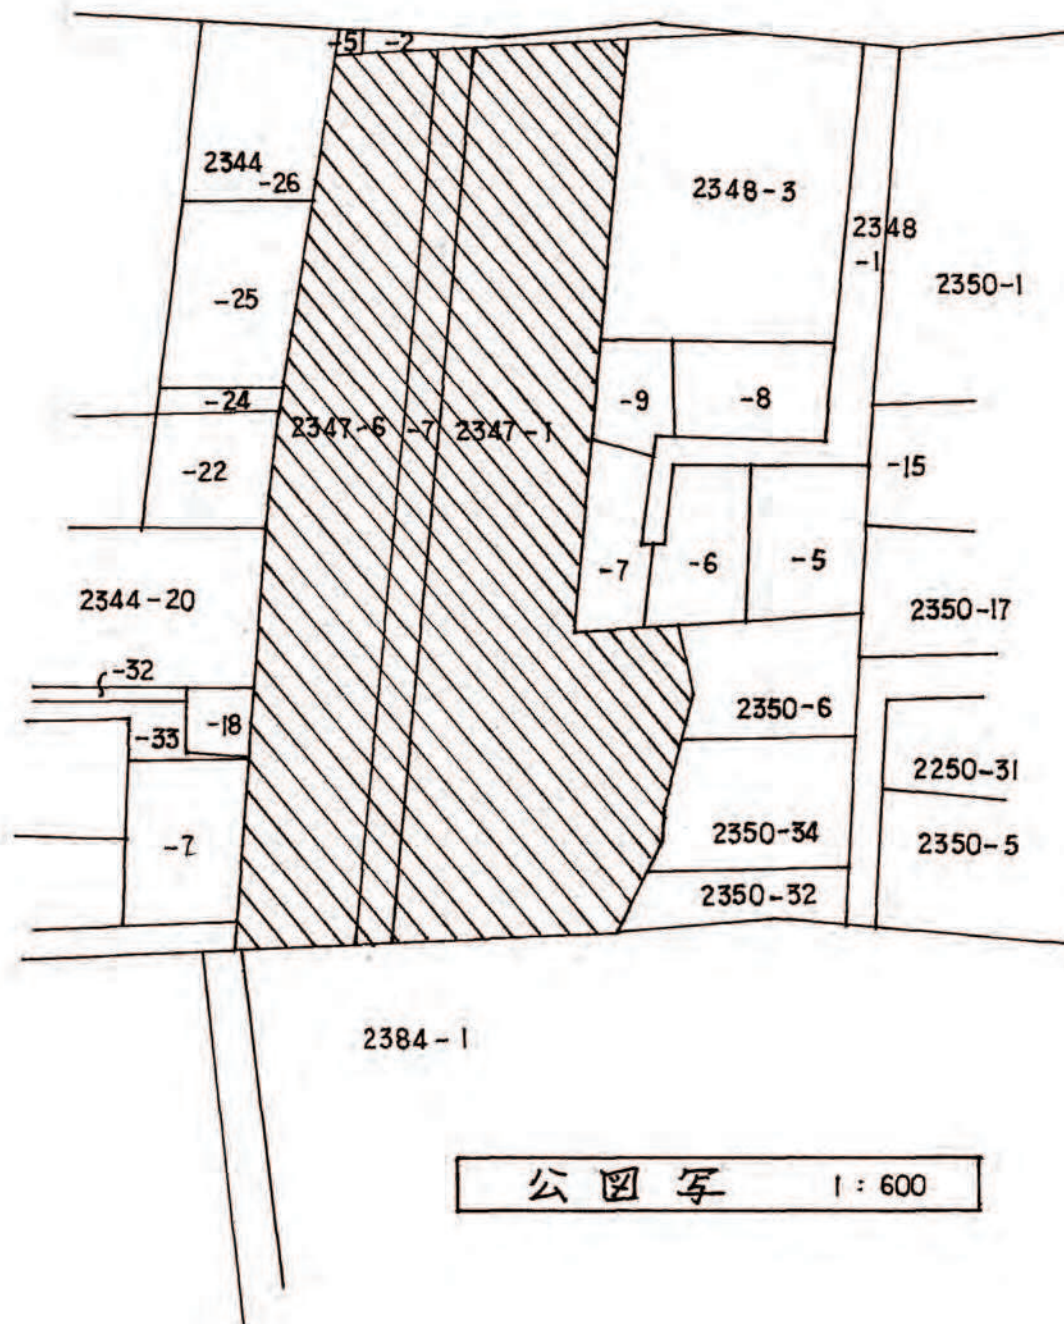

縮尺	土地利用計画図	1/200
	付取図	1/3,000~1/10,000
	公園写	1/600

開 発 登 録 簿 調 書			
開 発 許 可 番 号	63 年 10 月 24 日	開発行為許可第	63-2 号
開発区域に含まれる地域の名称	東京都目黒区五本木1丁目2347-1他2筆	開発区域の面積	2141.01 m ²
開発許可を受けた者の住所及び氏名	東京都渋谷区千駄ヶ谷4丁目6番15号 フジ工業(株)代表取締役 藤田一孝 (工事施行者の住所及び氏名) (東京都渋谷区千駄ヶ谷3-13-18) フジ工業(株)東京支店		
予定建築物の用途	共同住宅	検査済証発行年月日	平成2年5月22日
		工事完了公告年月日	平成2年5月29日
法第41条第1項の規定による制限の内容	敷地面積に対する建築面積の割合	高 さ	壁 面 の 位 置
許可に基づく地位の承 継	TEL		
変 更 事 項	平成2年4月24日 緑地の廃止		
備 考	法第3条建築承認63.11.2第63-2号		

