


縮尺 1:250

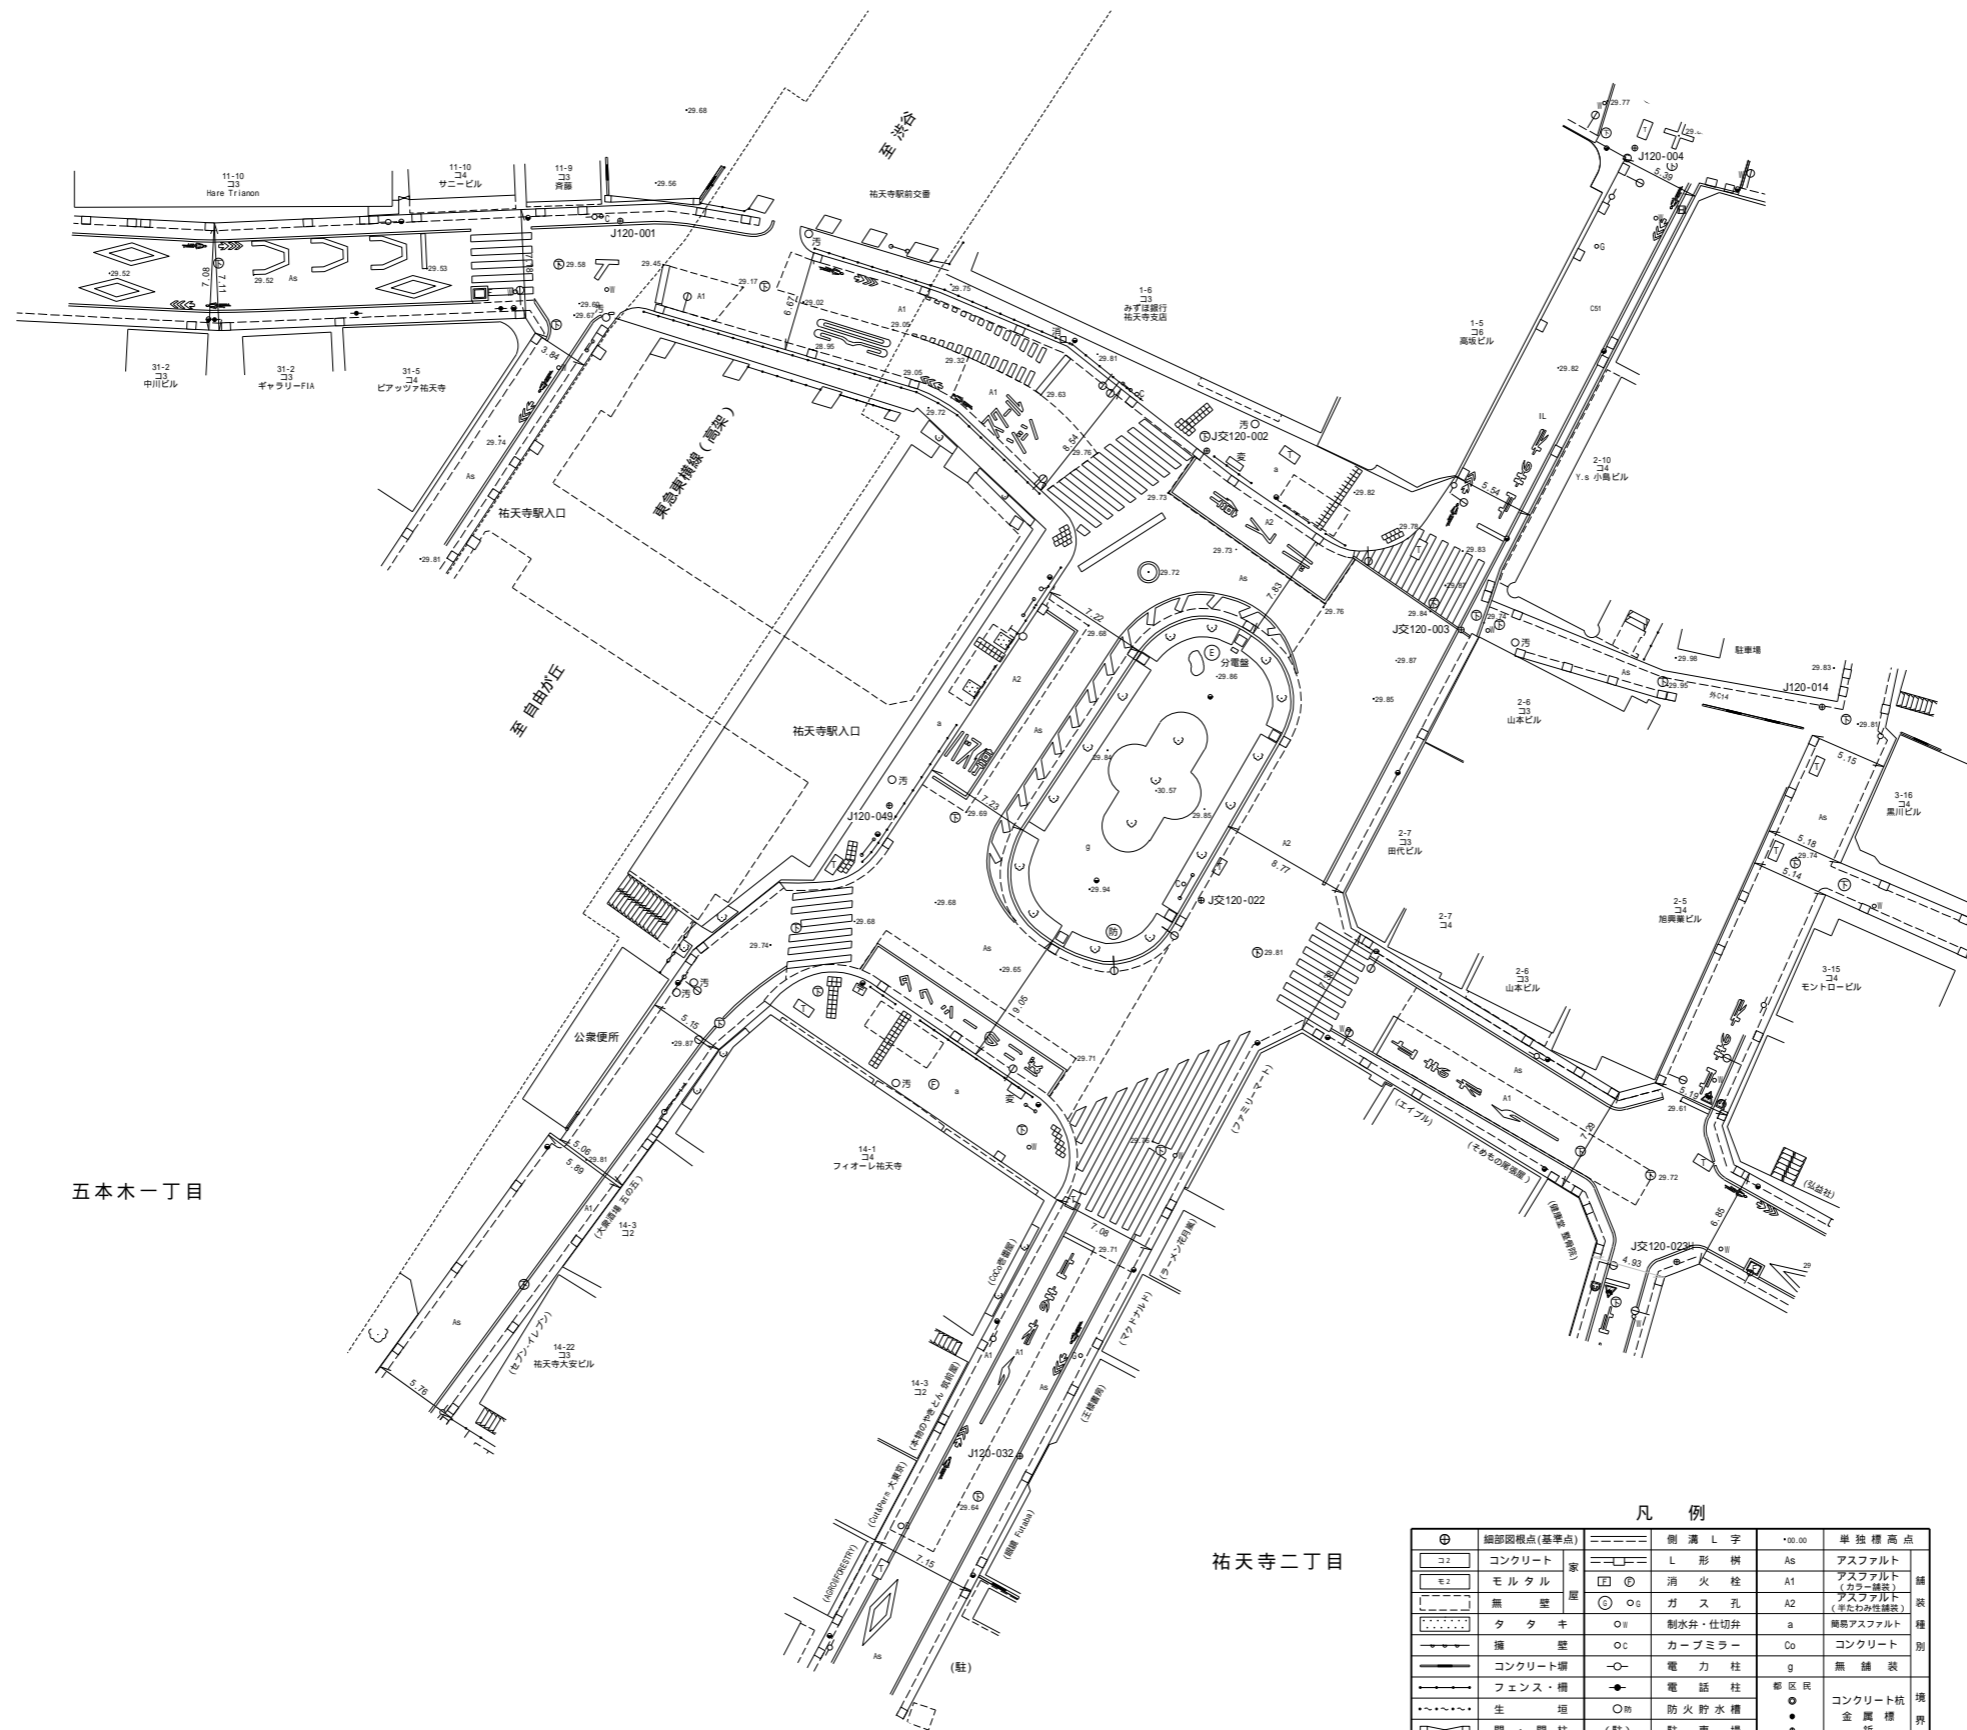

凡例

⊕	細部観視点(基準点)	—	側溝 L 字	100.00	単独標高点	
□	コンクリート	—	L 形 柵	A6	アスファルト	舗装別
■	モルタル	□	消火栓	A1	アスファルト (カラー舗装)	
—	無 壁	○	ガ ス 孔	A2	アスファルト (歩道用舗装)	境界
—	タ タ キ	○	制水弁・仕切弁	a	側溝アスファルト	
—	擁 壁	○	カーブミラー	Co	コンクリート	境界
—	コンクリート塀	○	電 力 柱	g	無 舗 装	
—	フェンス・柵	●	電 話 柱	●	郵 区 民	境界
—	生 垣	○	防 火 貯 水 槽	●	コンクリート杭	
—	門・門柱 (柱)	●	駐 車 場	●	金 属 柵	境界
—	階 段					

現 況 実 測 平 面 図	
調査区域名	東京都目黒区祐天寺二丁目2364-3番他
縮 尺	1 : 2 5 0 (A 1 出 力 時)
測量年月日	令和 3 年 3 月