


# 狭あい道路拡幅整備協議 配置図見本 サイズA3

後退線については、建築課調査係（03-5722-9638）  
にご確認ください

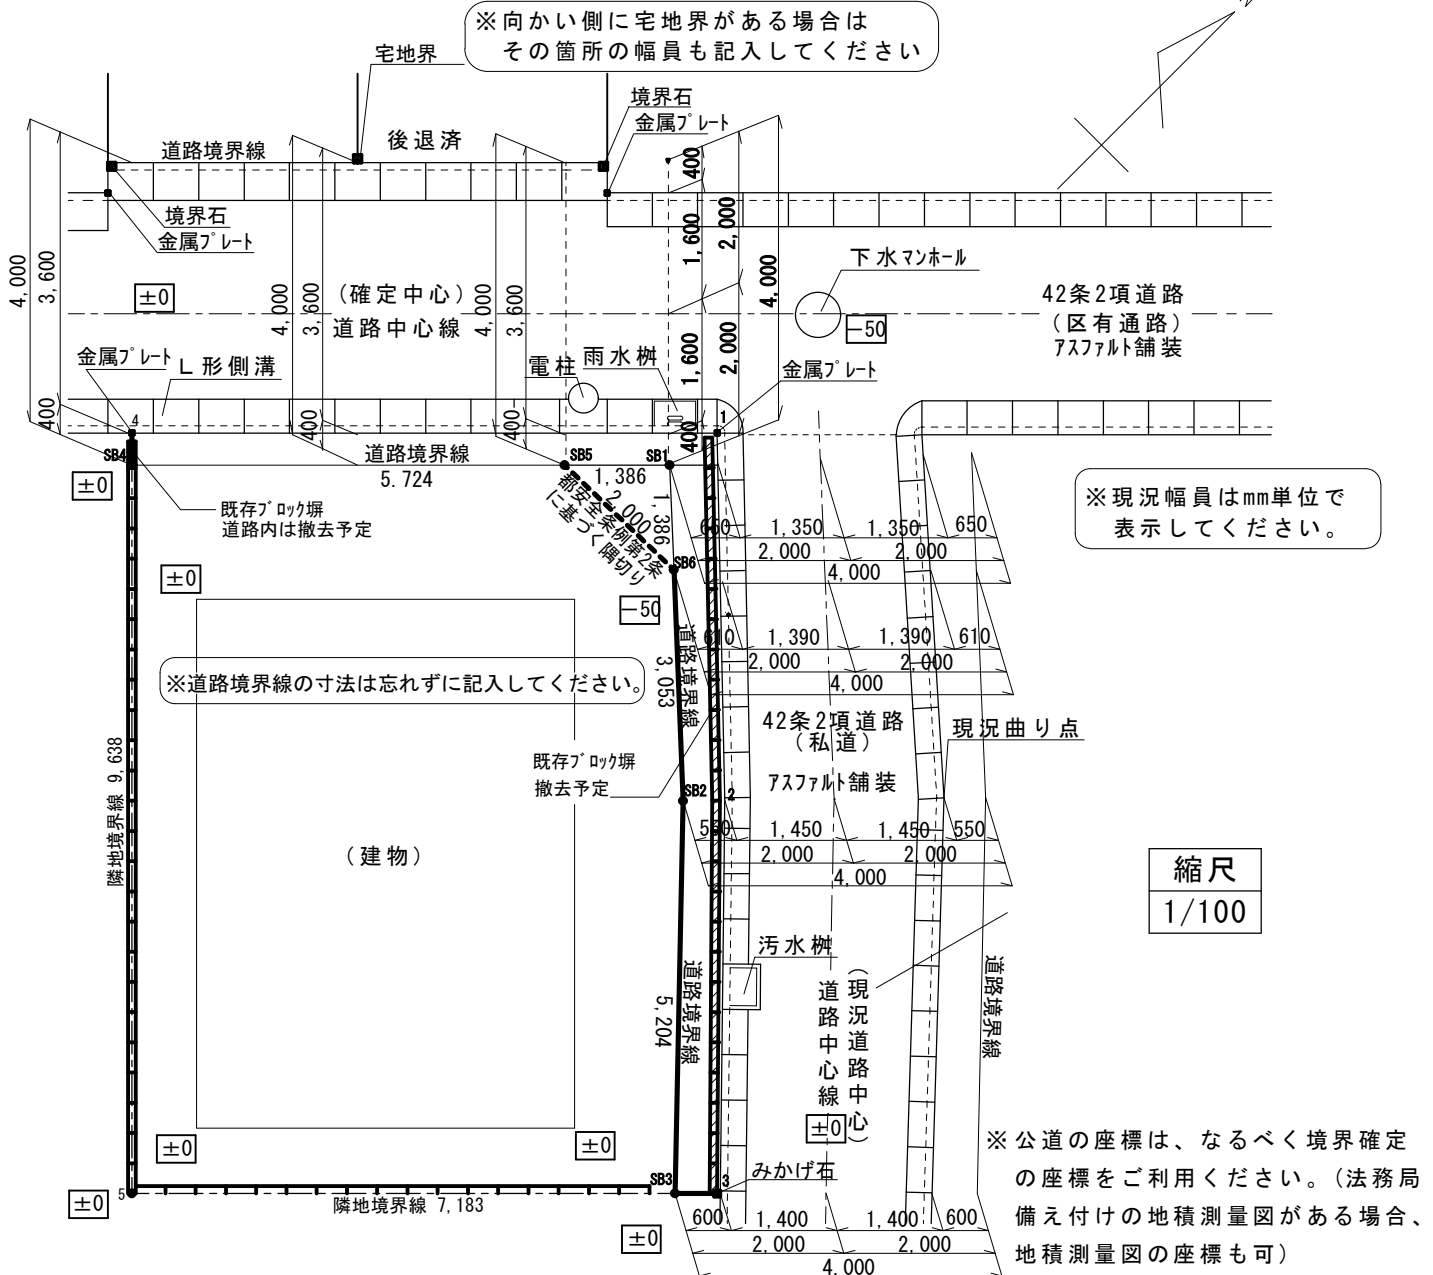

## ◎図面には次の内容を記入してください。

- 現況道路幅員、後退幅員、道路後退線（道路境界線）
- 東京都建築安全条例第2条に基づく隅切り
- 建築基準法上の道路の区分（「42条2項道路」等）
- 道の区分（「私道」「特別区道」「区有通路」等）
- 舗装の種類、L形側溝、縁石、汚水樹、雨水樹  
（※未舗装、砂利敷きの場合は、その旨を記入）
- 電柱、街路灯、標識、境界石や金属プレート
- 後退用地内の既存塀（隣地境界塀を含む）
- 擁壁、フェンス、門柱、樹木、水道メーター等
- 建築敷地面積（建築確認申請上の敷地面積）
- 2項道路後退面積・隅切り面積
- 道路と計画敷地との高低差
- 縮尺及び方位

座標一覧表

測点	X	Y	備考
1			金属プレート
2			
3			
SB5			計算点
SB6			計算点
S1			
S2			
4			
T1			鉄
5			

建築有効敷地面積	69.59㎡
2項道路後退面積（公道）	3.09㎡
2項道路後退面積（私道）	5.64㎡
隅切り部分面積	0.96㎡

## ◎座標一覧表を記載してください