


事業展開図

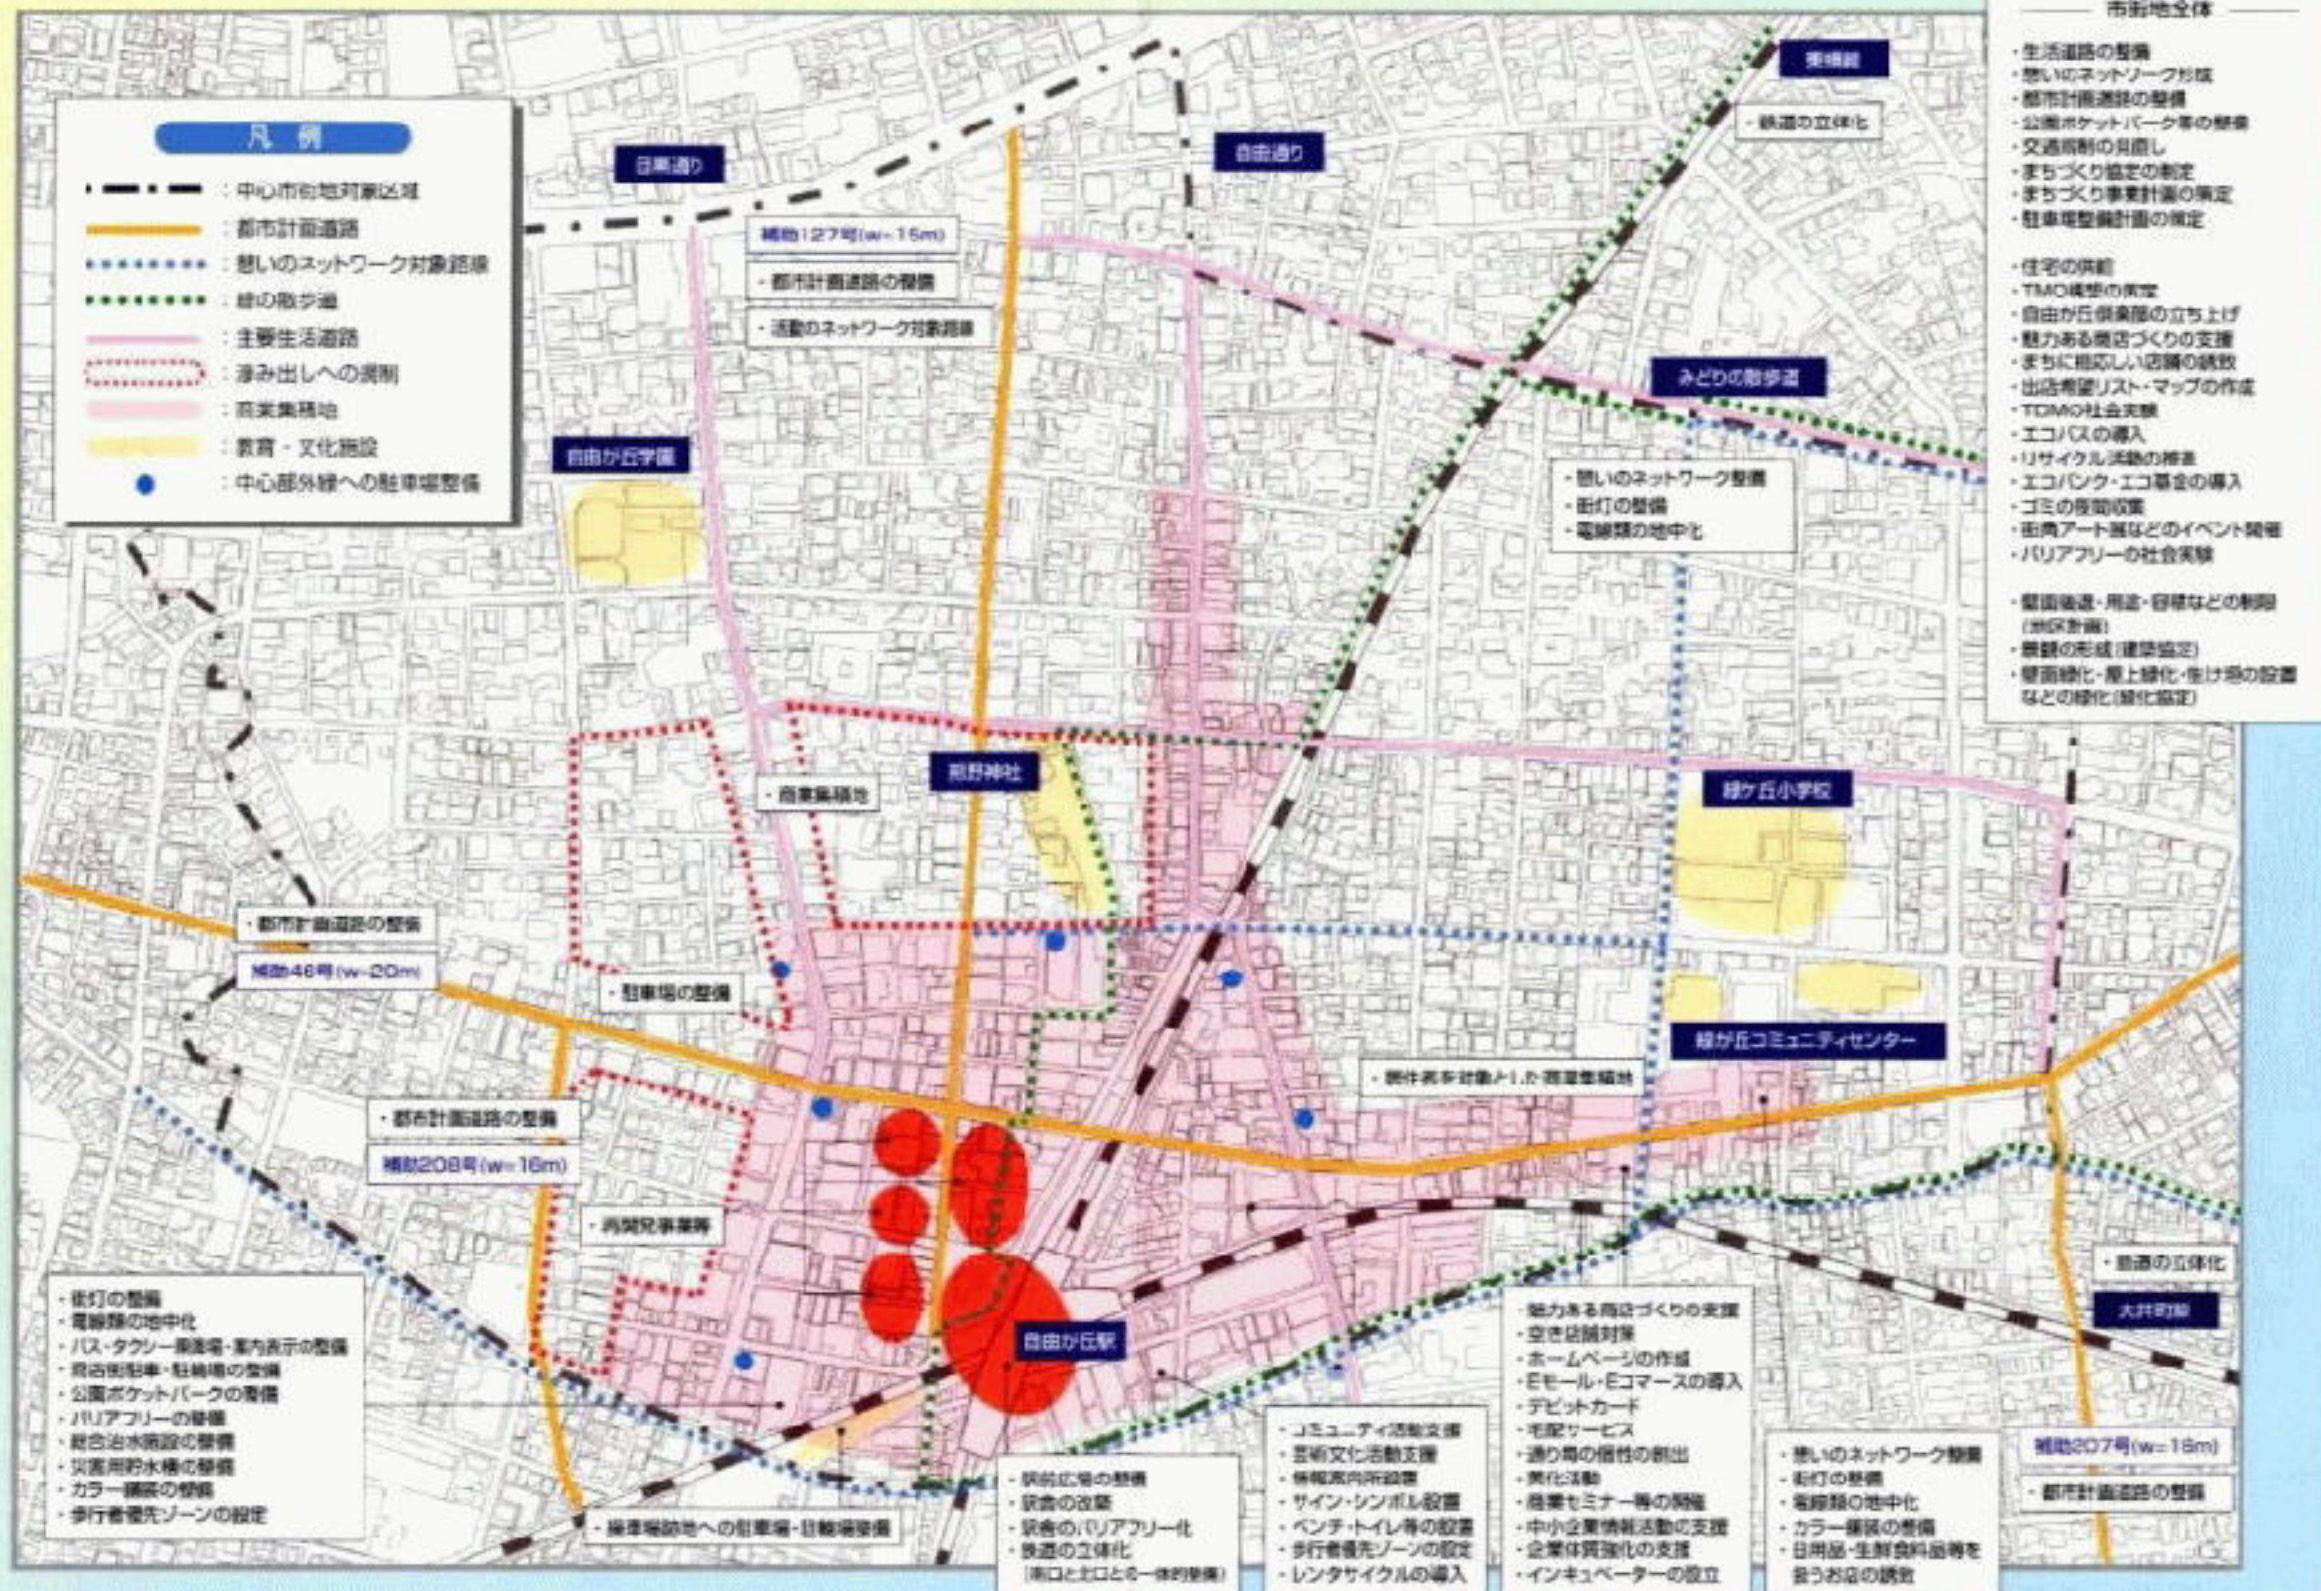

- ### 凡例
- : 中心市街地対象区域
 - : 都市計画道路
 - ⋯ : 憩いのネットワーク対象路線
 - ⋯ : 緑の散歩道
 - : 主要生活道路
 - ⋯ : 歩み出しへの規制
 - : 商業集積地
 - : 教育・文化施設
 - : 中心部外縁への駐車場整備

- ### 市街地全体
- 生活道路の整備
 - 憩いのネットワーク形成
 - 都市計画道路の整備
 - 公園ポケットパーク等の整備
 - 交通規制の見直し
 - まちづくり協定の制定
 - まちづくり事業計画の策定
 - 駐車場整備計画の策定
 - 住宅の供給
 - TMO構想の策定
 - 自由が丘倶楽部の立ち上げ
 - 魅力ある商店づくりの支援
 - まちに馴染み深い店舗の誘致
 - 出店希望リスト・マップの作成
 - TOMOの社会実験
 - エコパスの導入
 - リサイクル活動の推進
 - エコバンク・エコ基金の導入
 - ゴミの分別収集
 - 街頭アートなどのイベント開催
 - バリアフリーの社会実験
 - 壁面緑化・用途・容量などの制限 (地区計画)
 - 景観の形成 (建築協定)
 - 壁面緑化・屋上緑化・生け垣の設置などの緑化 (緑化協定)

補道46号 (w=20m)
・都市計画道路の整備

補道208号 (w=16m)
・都市計画道路の整備

補道127号 (w=15m)
・都市計画道路の整備
・活動のネットワーク対象路線

東横線
・鉄道の立体化

みどりの散歩道

・憩いのネットワーク整備
・街灯の整備
・電線類の地中化

商業集積地

緑ヶ丘小学校

緑ヶ丘コミュニティセンター

・物件表多対象エリアの商業集積地

大井町線
・鉄道の立体化

補道207号 (w=16m)
・都市計画道路の整備

・街灯の整備
・電線類の地中化
・バス・タクシー乗降場・案内表示の整備
・商店街駐車・駐輪場の整備
・公園ポケットパークの整備
・バリアフリーの整備
・総合治水施設の整備
・災害用貯水槽の整備
・カラー舗装の整備
・歩行者優先ゾーンの設定

自由が丘駅
・駅前広場の整備
・駅舎の改築
・駅舎のバリアフリー化
・鉄道の立体化 (南口と北口とを一体的整備)

・コミュニティ活動支援
・芸術文化活動支援
・情報案内所設置
・サイン・シンボル設置
・ベンチ・トイレ等の設置
・歩行者優先ゾーンの設定
・レンタサイクルの導入

魅力ある商店づくりの支援
・空き店舗対策
・ホームページの作成
・Eメール・Eコマースの導入
・デビットカード
・宅配サービス
・過期商品の信託の創出
・美化活動
・商業セミナー等の開催
・中小企業情報活動の支援
・企業体質強化の支援
・インキュベーターの設立

・憩いのネットワーク整備
・街灯の整備
・電線類の地中化
・カラー舗装の整備
・日用品・生鮮食品等を扱うお店の誘致