


# ■地区計画図

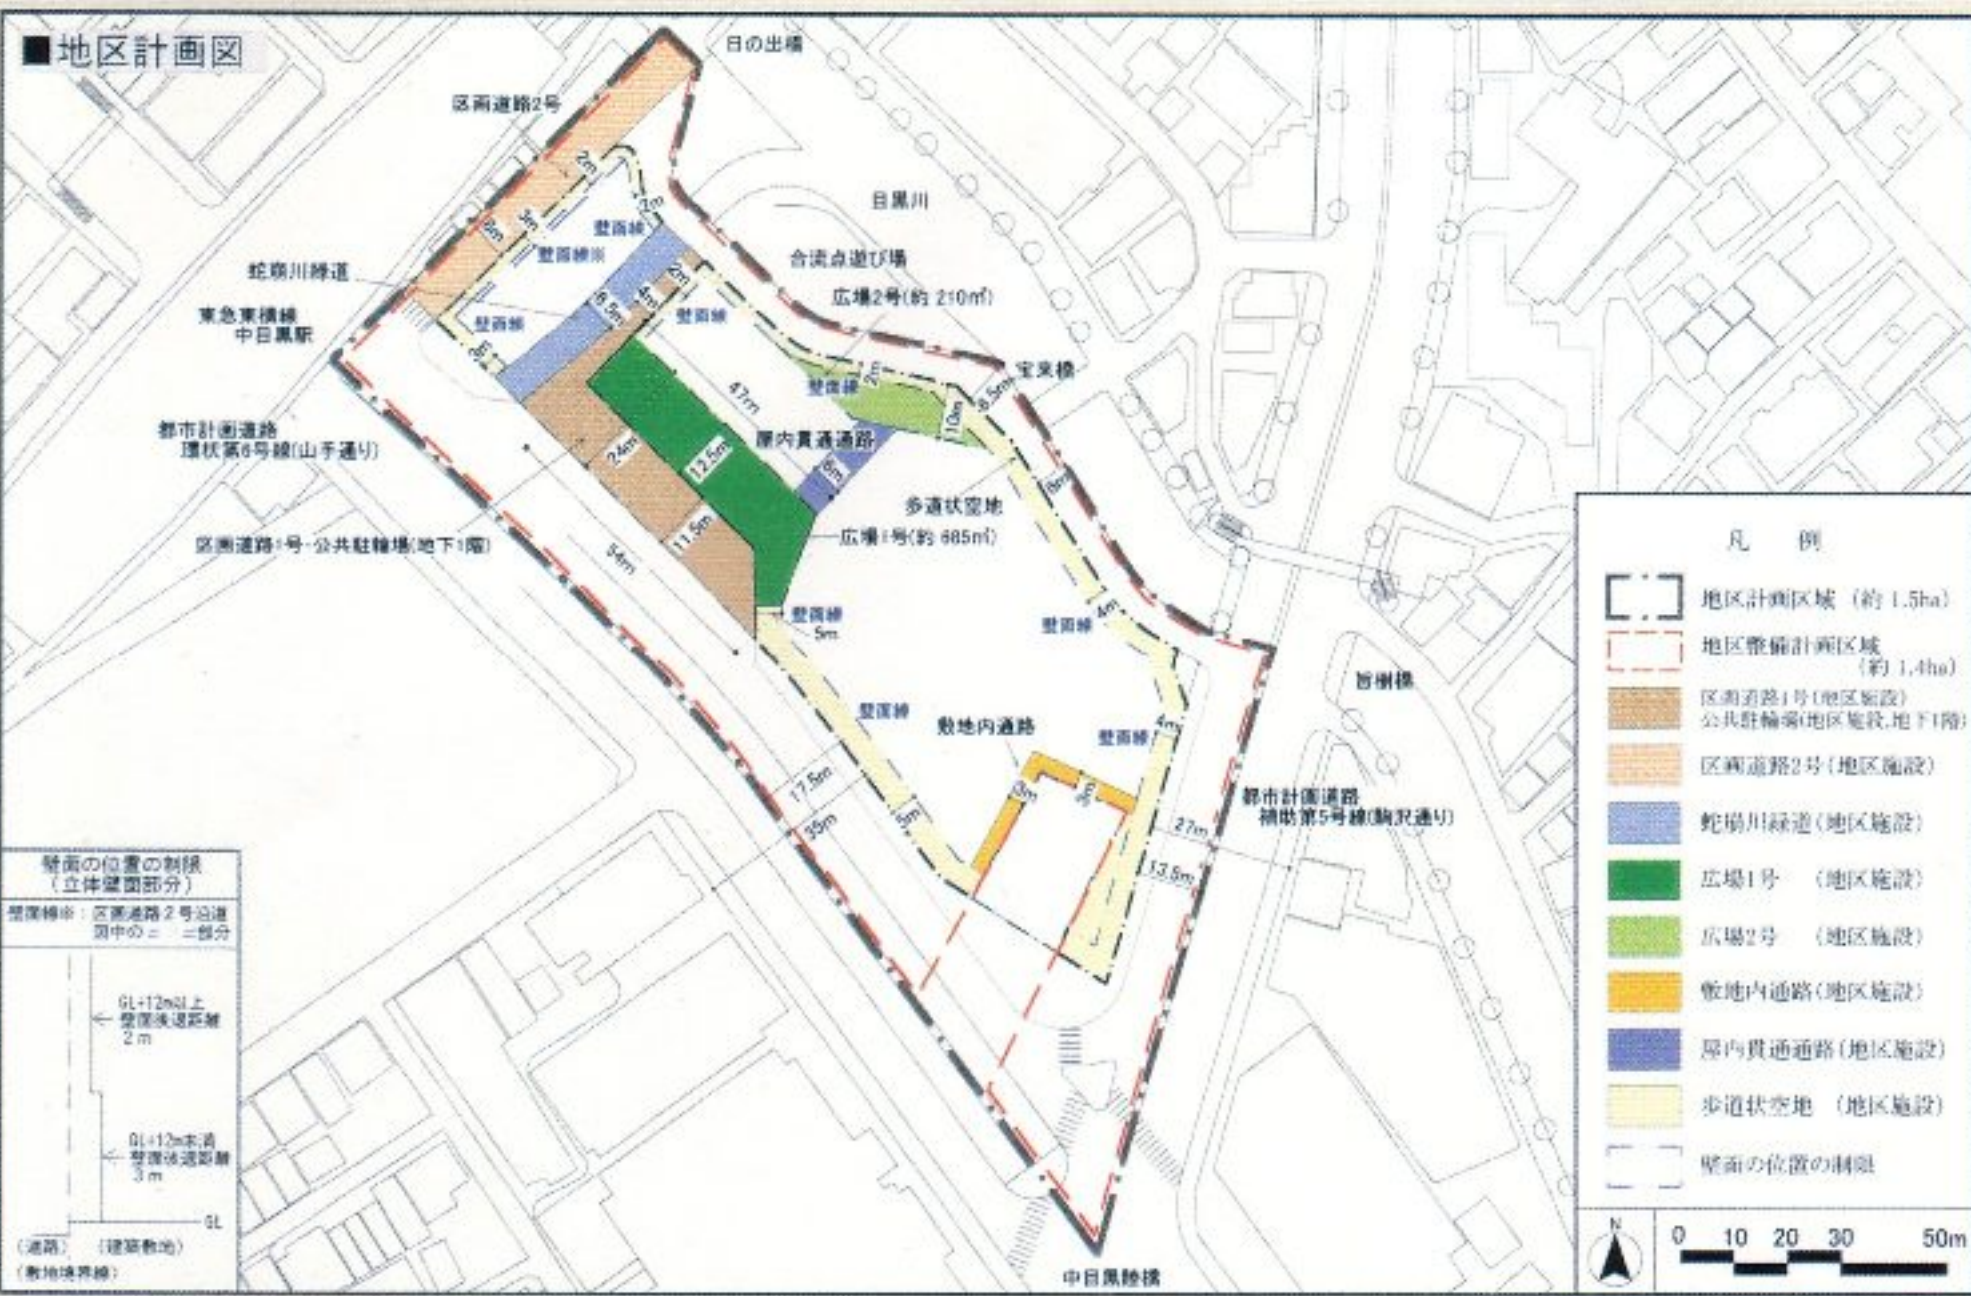

**壁面の位置の制限 (立体壁面部分)**  
 壁面標示：区画道路2号沿道  
 箇中の○：一部分

← GL+12m以上  
 壁面後退距離 2m

← GL+12m未満  
 壁面後退距離 3m

(道路) (建築敷地)  
 (敷地境界線)

- 凡例
- 地区計画区域 (約 1.5ha)
  - 地区整備計画区域 (約 1.4ha)
  - 区画道路1号(地区施設)  
公共駐輪場(地区施設,地下1階)
  - 区画道路2号(地区施設)
  - 蛇場川緑道(地区施設)
  - 広場1号 (地区施設)
  - 広場2号 (地区施設)
  - 敷地内通路(地区施設)
  - 屋内貫通通路(地区施設)
  - 歩道状空地 (地区施設)
  - 壁面の位置の制限
- N  
 0 10 20 30 50m