


地区計画図

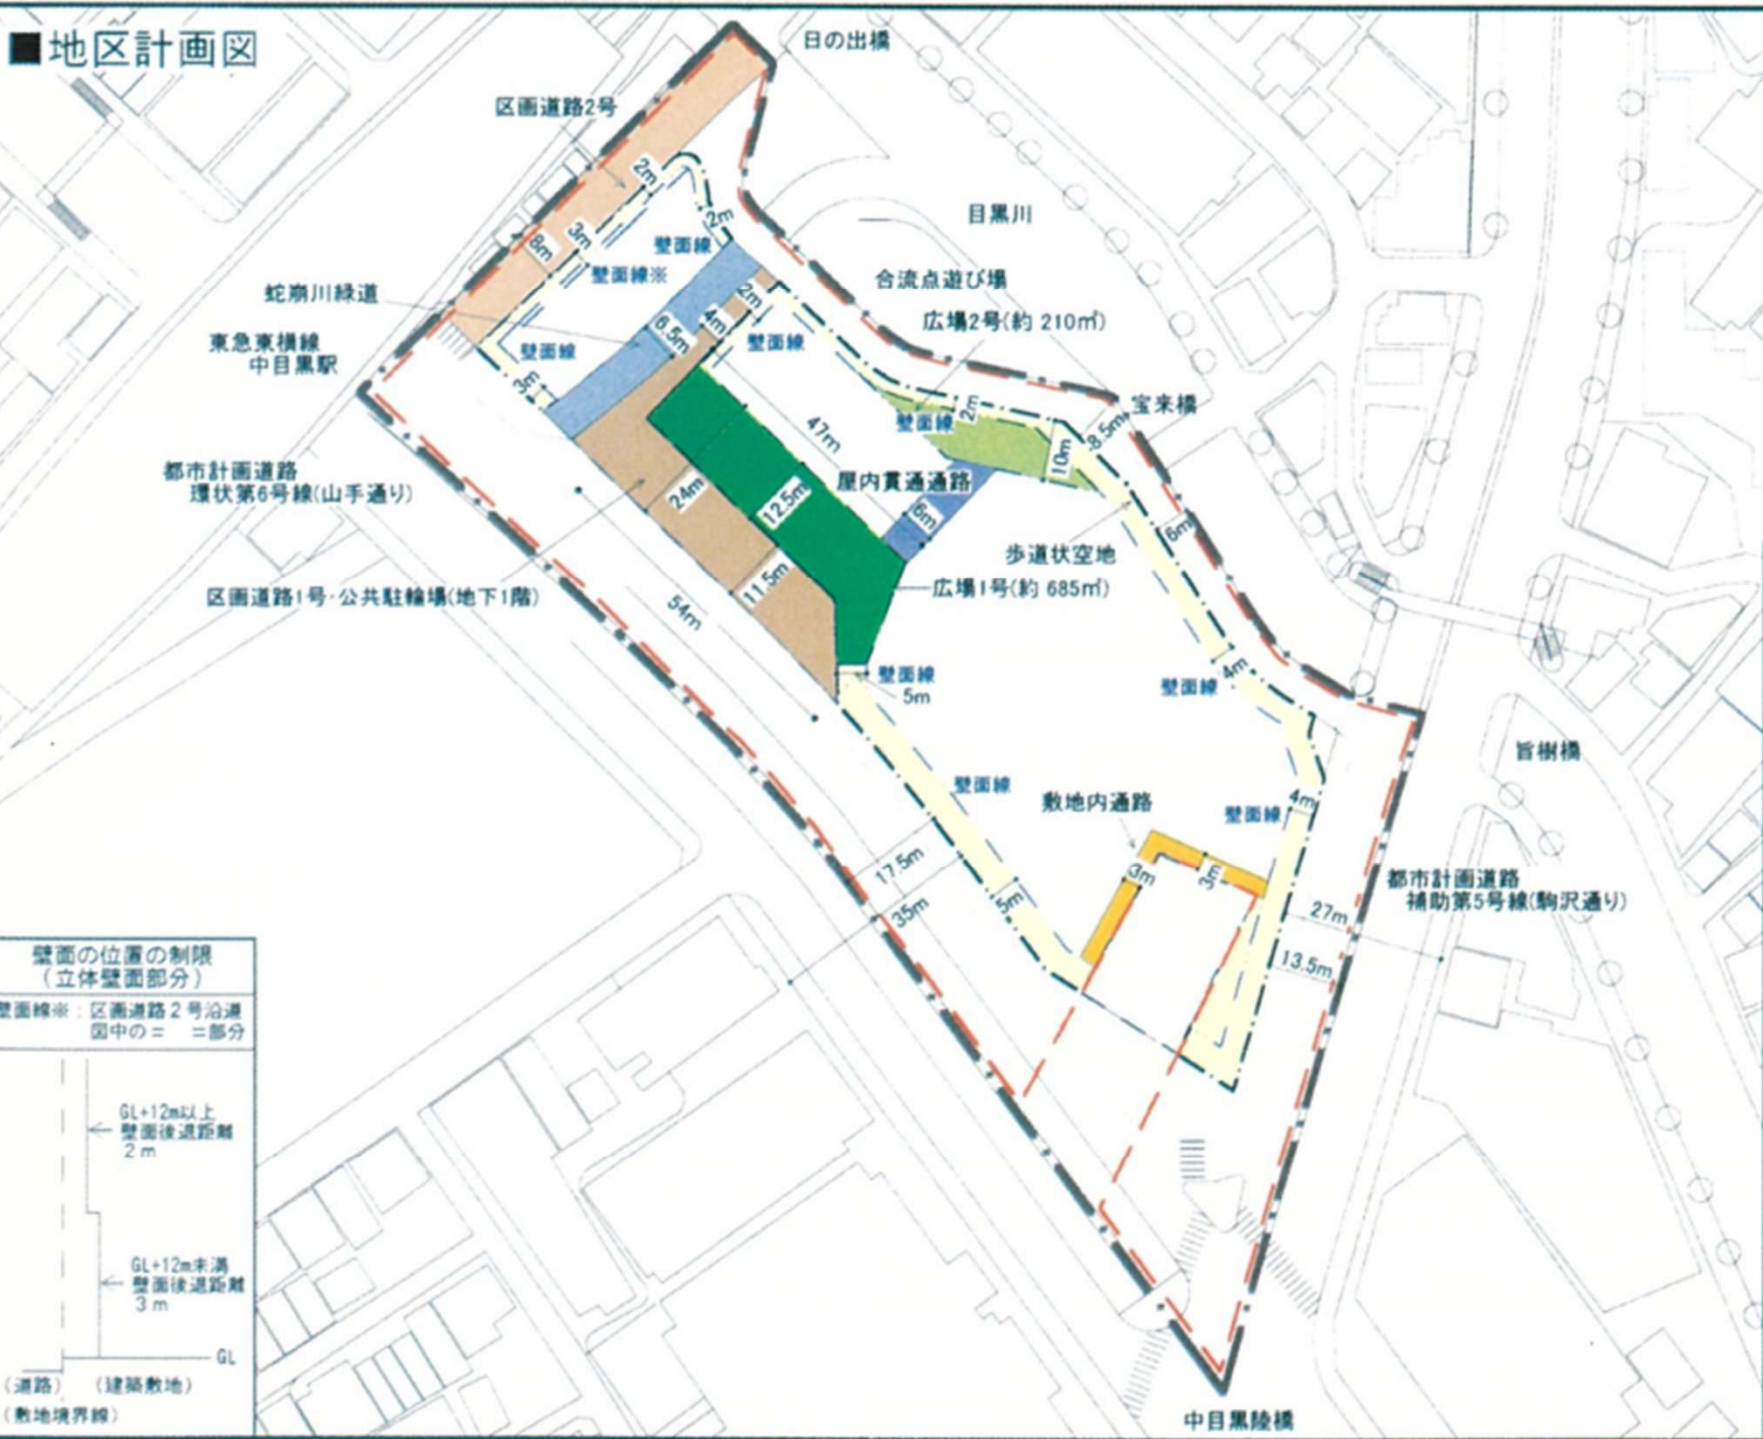

凡 例

- 地区計画区域 (約 1.5ha)
- 地区整備計画区域 (約 1.4ha)
- 区画道路1号(地区施設)
公共駐輪場(地区施設,地下1階)
- 区画道路2号(地区施設)
- 蛇崩川緑道(地区施設)
- 広場1号 (地区施設)
- 広場2号 (地区施設)
- 敷地内通路(地区施設)
- 屋内貫通通路(地区施設)
- 歩道状空地 (地区施設)
- 壁面の位置の制限

N

0 10 20 30 50m