


(2) 東山三丁目10番付近


(基準としていた通路が廃止されたことによる変更)

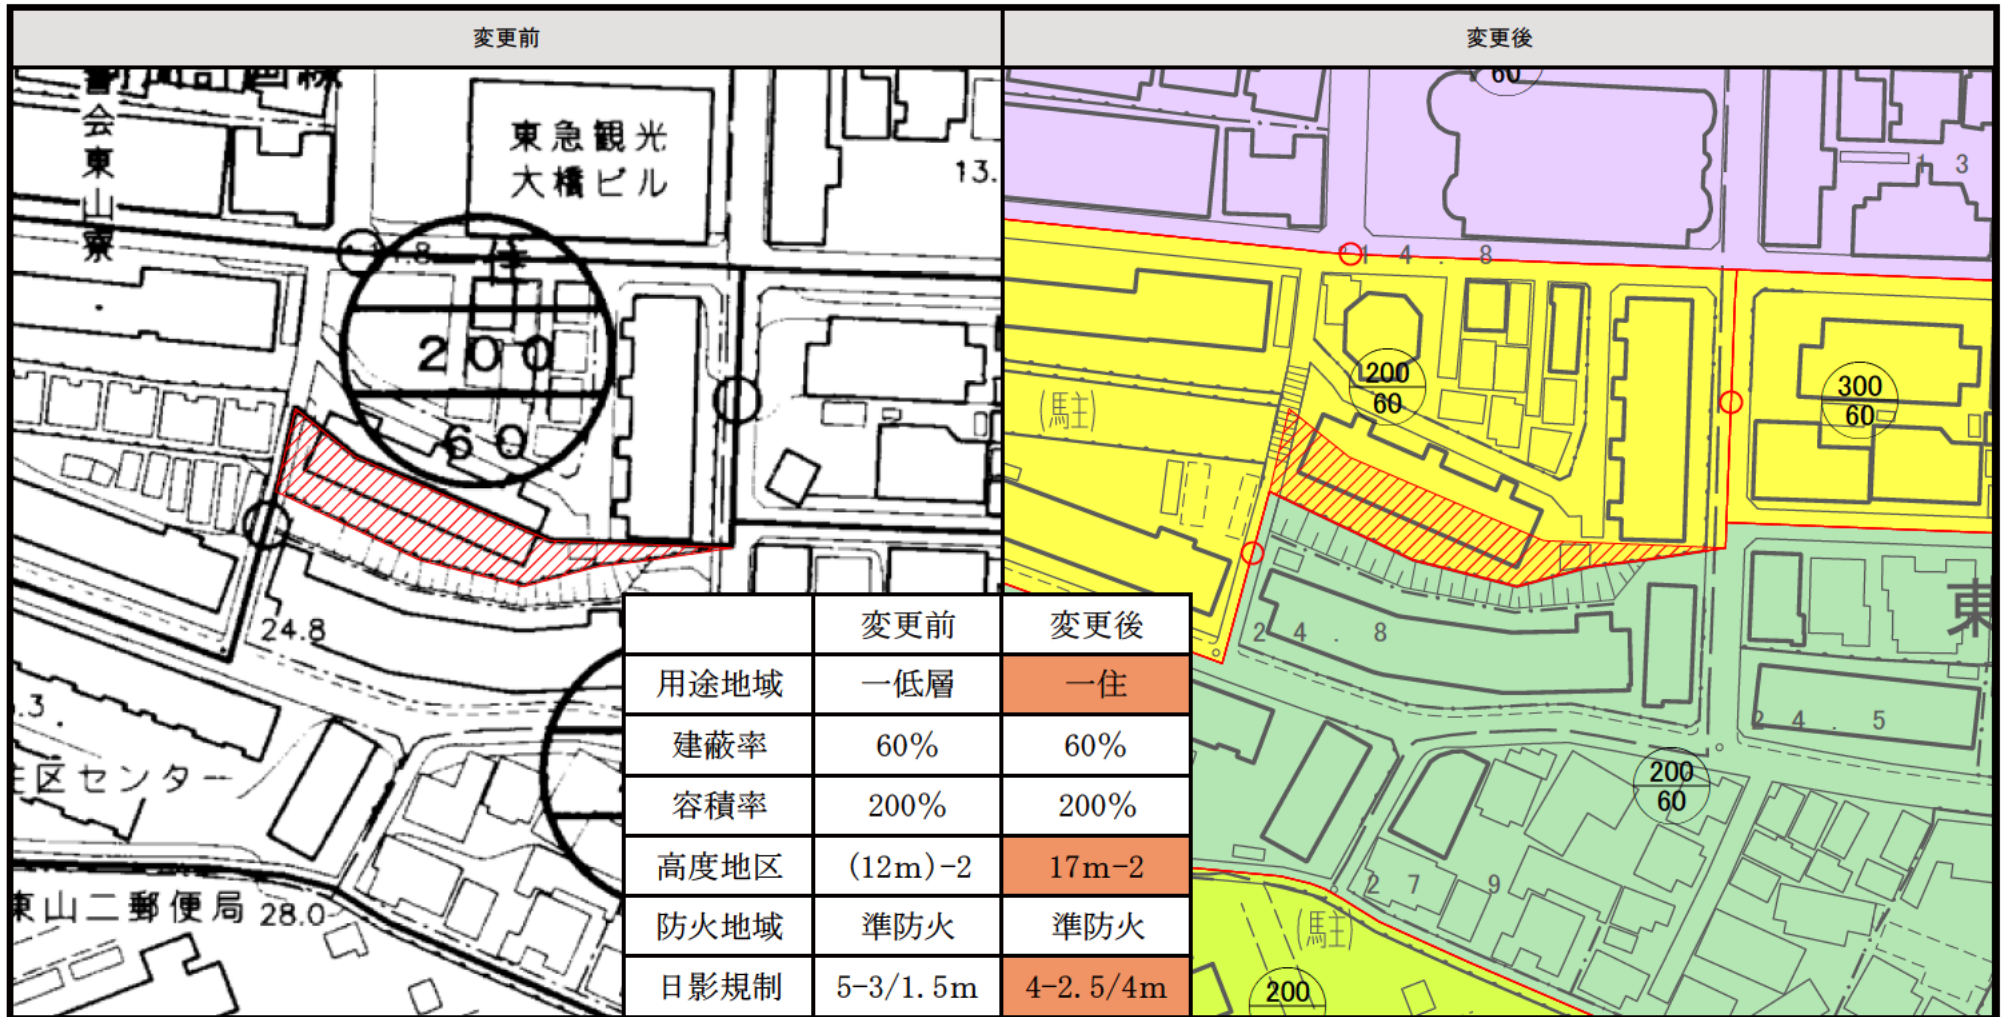

※図内の赤ハッチ部分が変更予定箇所、表内のオレンジ着色部分が変更される予定の内容を表す。

※「一低層」は第一種低層住居専用地域、「一住」は第一種住居地域、「17m-2」は絶対高さ17mの第二種高度地区、「準防火」は準防火地域の略称である。

※日影規制は、規制時間/測定面で記載している。

 変更予定箇所