


東京ガス残存物 平面図 S=1:100

目黒区

青葉台1丁目

上目黒1丁目

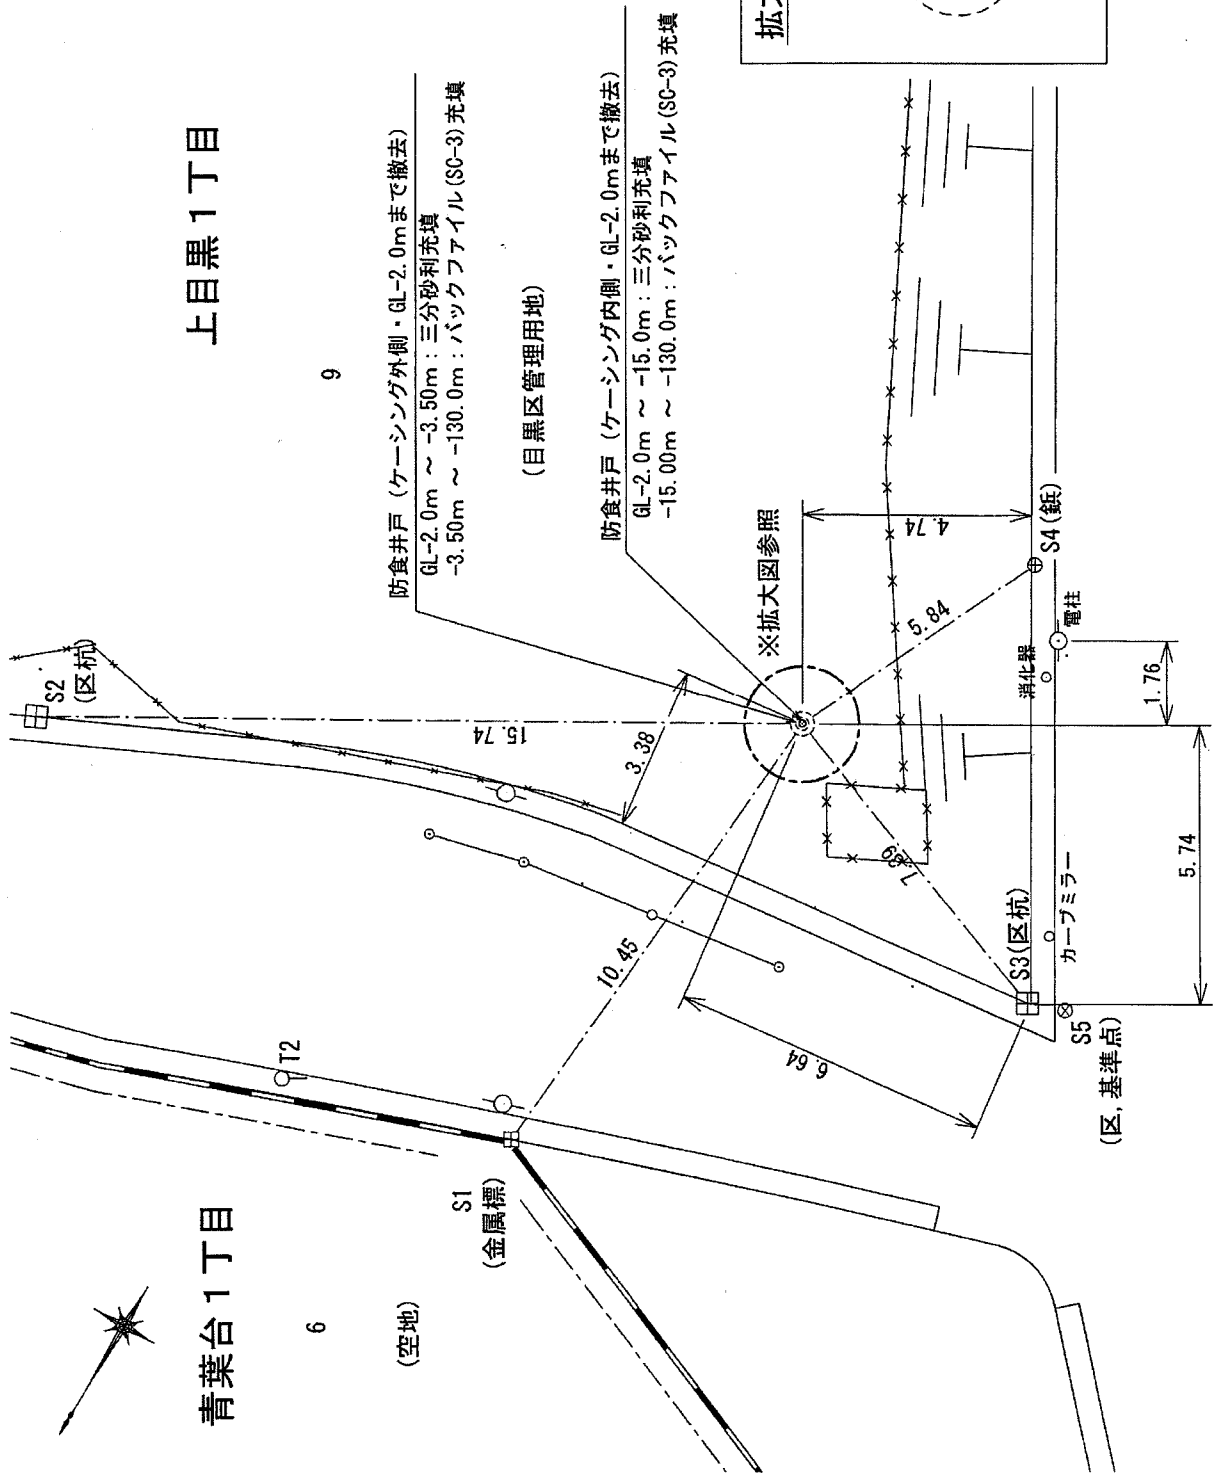

# 電極設置標準図

