



令和六年三月末日現在

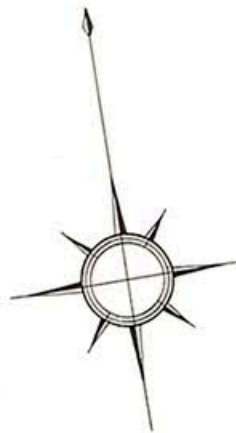

特殊舗装記号対比表

記号	工種名
	令和6年4月1日以降
	歩道アスコン10型
12	歩道透水性18型
55	セメコン55型
40	セメコン40型
階	階
01	歩道ブロック23型(一般部)
02	歩道ブロック33型(乗入部)
03	ブロック29型
04	ブロック36型
06	ブロック24型
10	歩道平板16型
05	歩道ブロック30型
08	歩道タイル18型
09	タイル28型
遮	遮熱性
保	保水性
排	排水性
特	その他の舗装

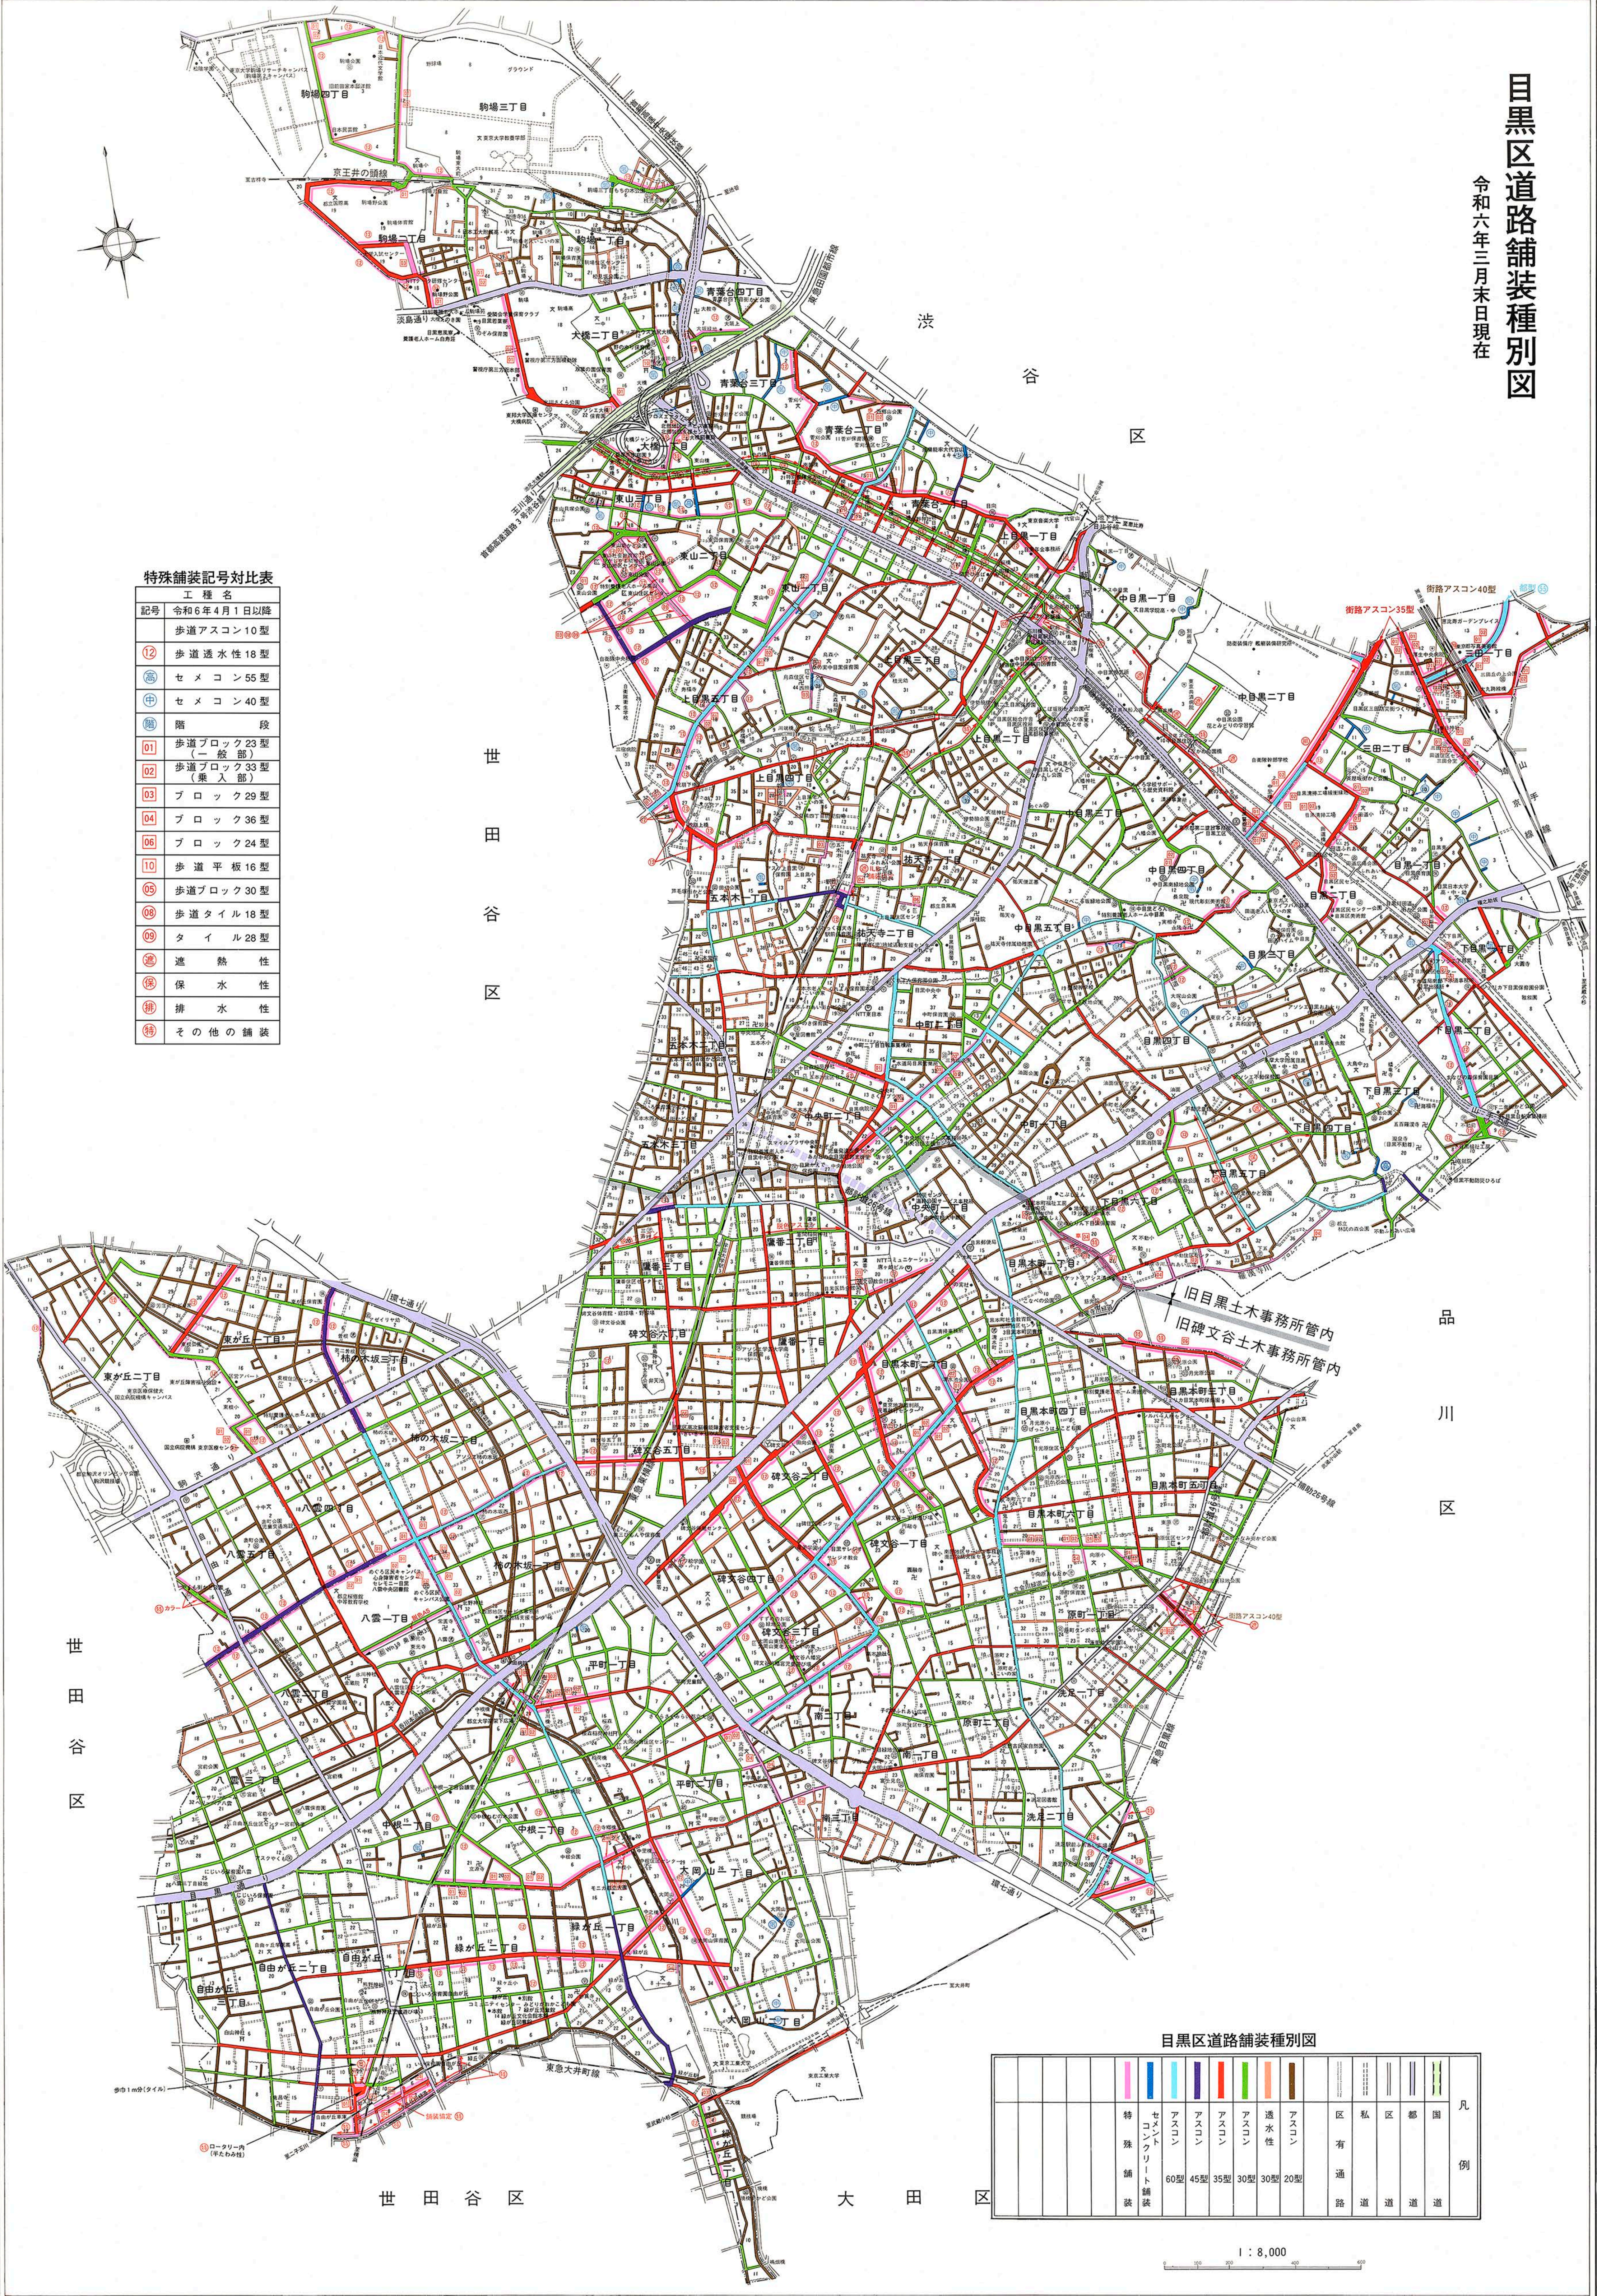

目黒区道路舗装種別図

色/記号	種別
特	特殊舗装
セ	セメント舗装
ア	アスコン60型
ア	アスコン45型
ア	アスコン35型
ア	アスコン30型
ア	アスコン30型
透	透水性
ア	アスコン20型
区	区有道路
私	私有道路
区	区道
都	都道
国	国道
凡	凡例

1 : 8,000