


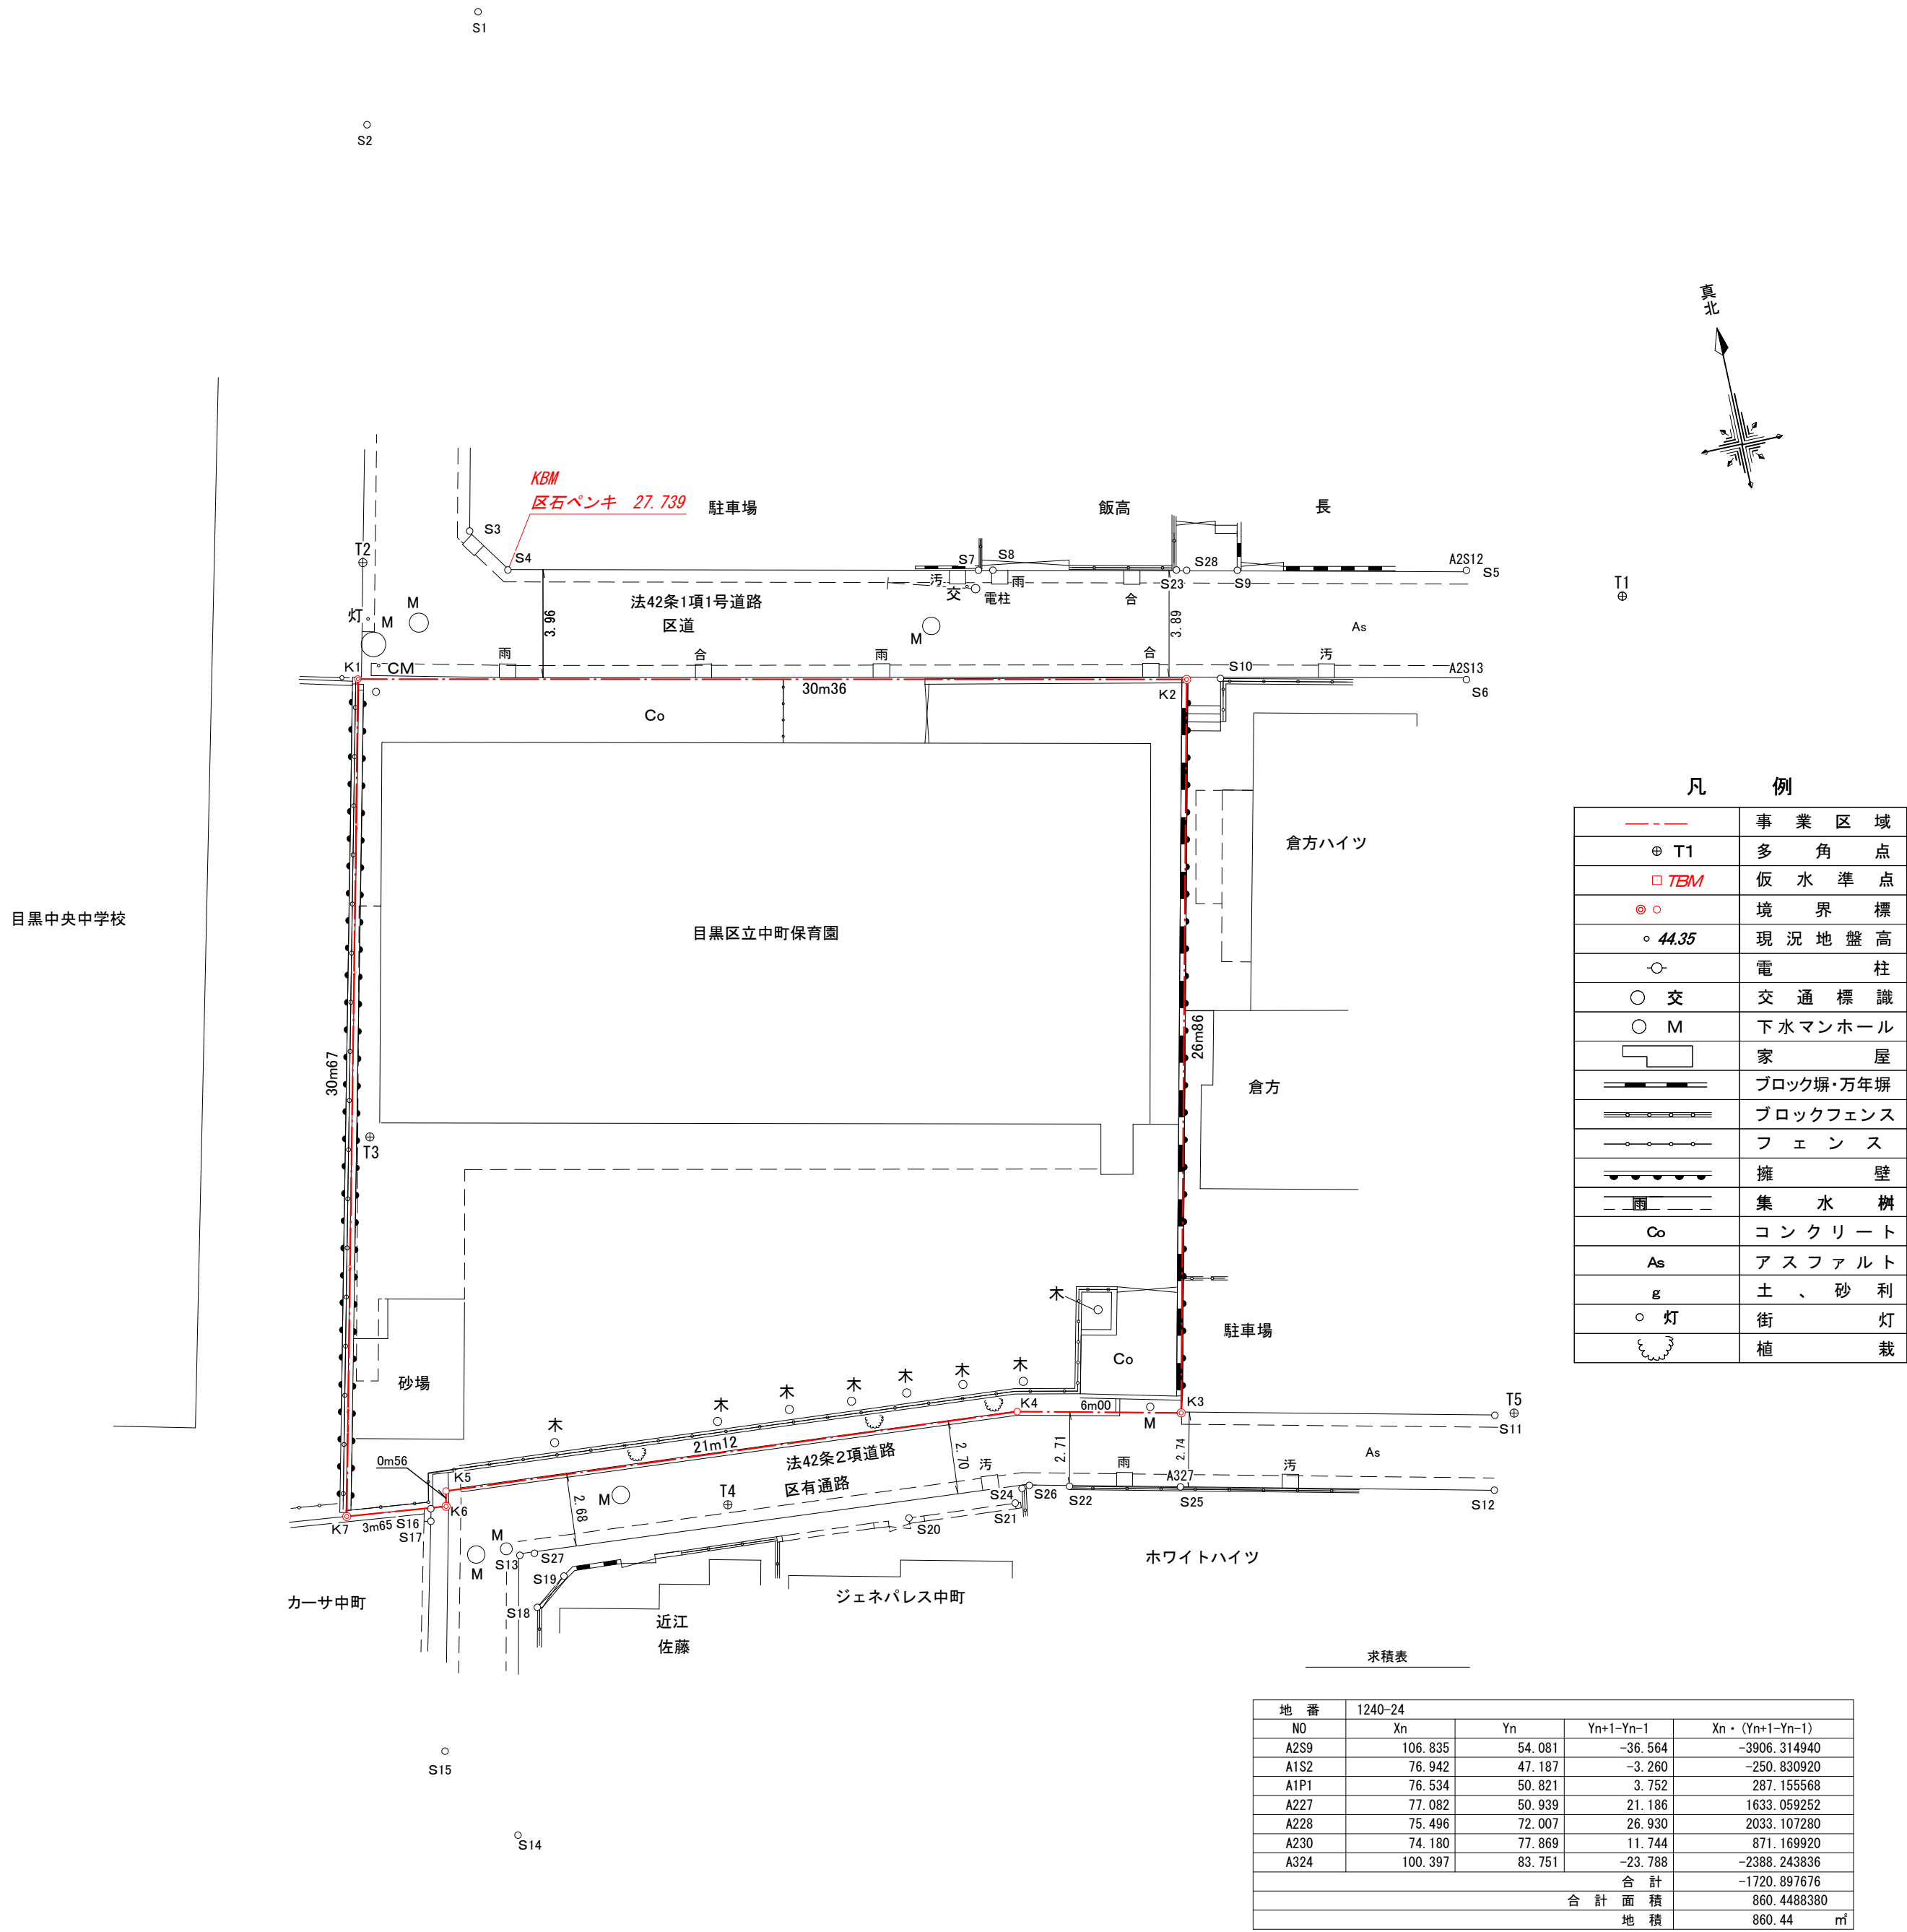

境 界 点 座 标 值				
点 名	X座標	Y座標	備 考	
K 1	1 0 6 . 8 3 5	5 4 . 0 8 1	区石庫	
K 2	1 0 0 . 3 9 7	8 3 . 7 5 1	区金溝樓	
K 3	7 4 . 1 8 0	7 7 . 8 6 9	区金溝樓	
K 4	7 5 . 4 9 6	7 2 . 0 0 7	計算点	
K 5	7 7 . 0 8 2	5 0 . 9 3 9	計算点	
K 6	7 6 . 5 3 4	5 0 . 8 2 1	区金溝樓	
K 7	7 6 . 9 4 2	4 7 . 1 8 7	民金溝樓	

点 名	X座標	Y座標	備 考
S1	129. 797	63. 555	計算点
S2	126. 613	58. 703	計算点
S3	111. 271	59. 227	区金属樫 
S4	109. 580	60. 296	区金属樫 
S5	102. 133	94. 618	計算点
S6	98. 223	93. 769	計算点
S7	105. 924	77. 145	区金属樫 
S8	105. 812	77. 660	計算点
S9	103. 914	86. 411	ブロック場角
S10	100. 170	84. 972	ブロック場角
S11	71. 662	89. 085	計算点
S12	68. 984	88. 484	区石樫 
S13	74. 210	53. 084	ミカゲ石 
S14	64. 204	50. 848	計算点
S15	67. 777	48. 886	区金属樫 
S16	76. 568	50. 258	門柱角
S17	76. 116	50. 160	門柱角
S18	72. 210	53. 307	ブロック場角
S19	73. 123	54. 502	ブロック場角
S20	72. 624	67. 307	門柱角
S21	72. 239	71. 229	門柱角
S22	72. 417	73. 302	ブロック場角
S23	104. 395	84. 235	ブロック場角
S24	72. 711	71. 584	ブロック場角
S25	71. 535	77. 267	計算点
S26	72. 763	71. 869	区石樫 
S27	74. 168	53. 623	計算点
S28	104. 307	84. 599	計算点

点名	X座標	Y座標	備考
T1	100.000	100.000	鉄
T2	110.969	55.158	鉄
T3	90.350	50.957	ベンキ
T4	74.404	60.924	鉄
T4-1	75.445	51.536	鉄
T5	71.591	89.790	鉄

図面の名称	境界点図(重ね図)		
土地の表示 (所在)	目黒区中町二丁目1240番24		
測量計画期間	目黒区子ども若者部保育計画課		
測量作業機関	株式会社 都市総合計画設計		
	江東区東陽五丁目28番1号 株式会社 都市総合計画設計 代表取締役 浦上 善穂 主任技術者 小倉 和也 (測量士登録 第H5-1279)		
測量完結日	令和8年3月	縮尺	1/200
摘要			