


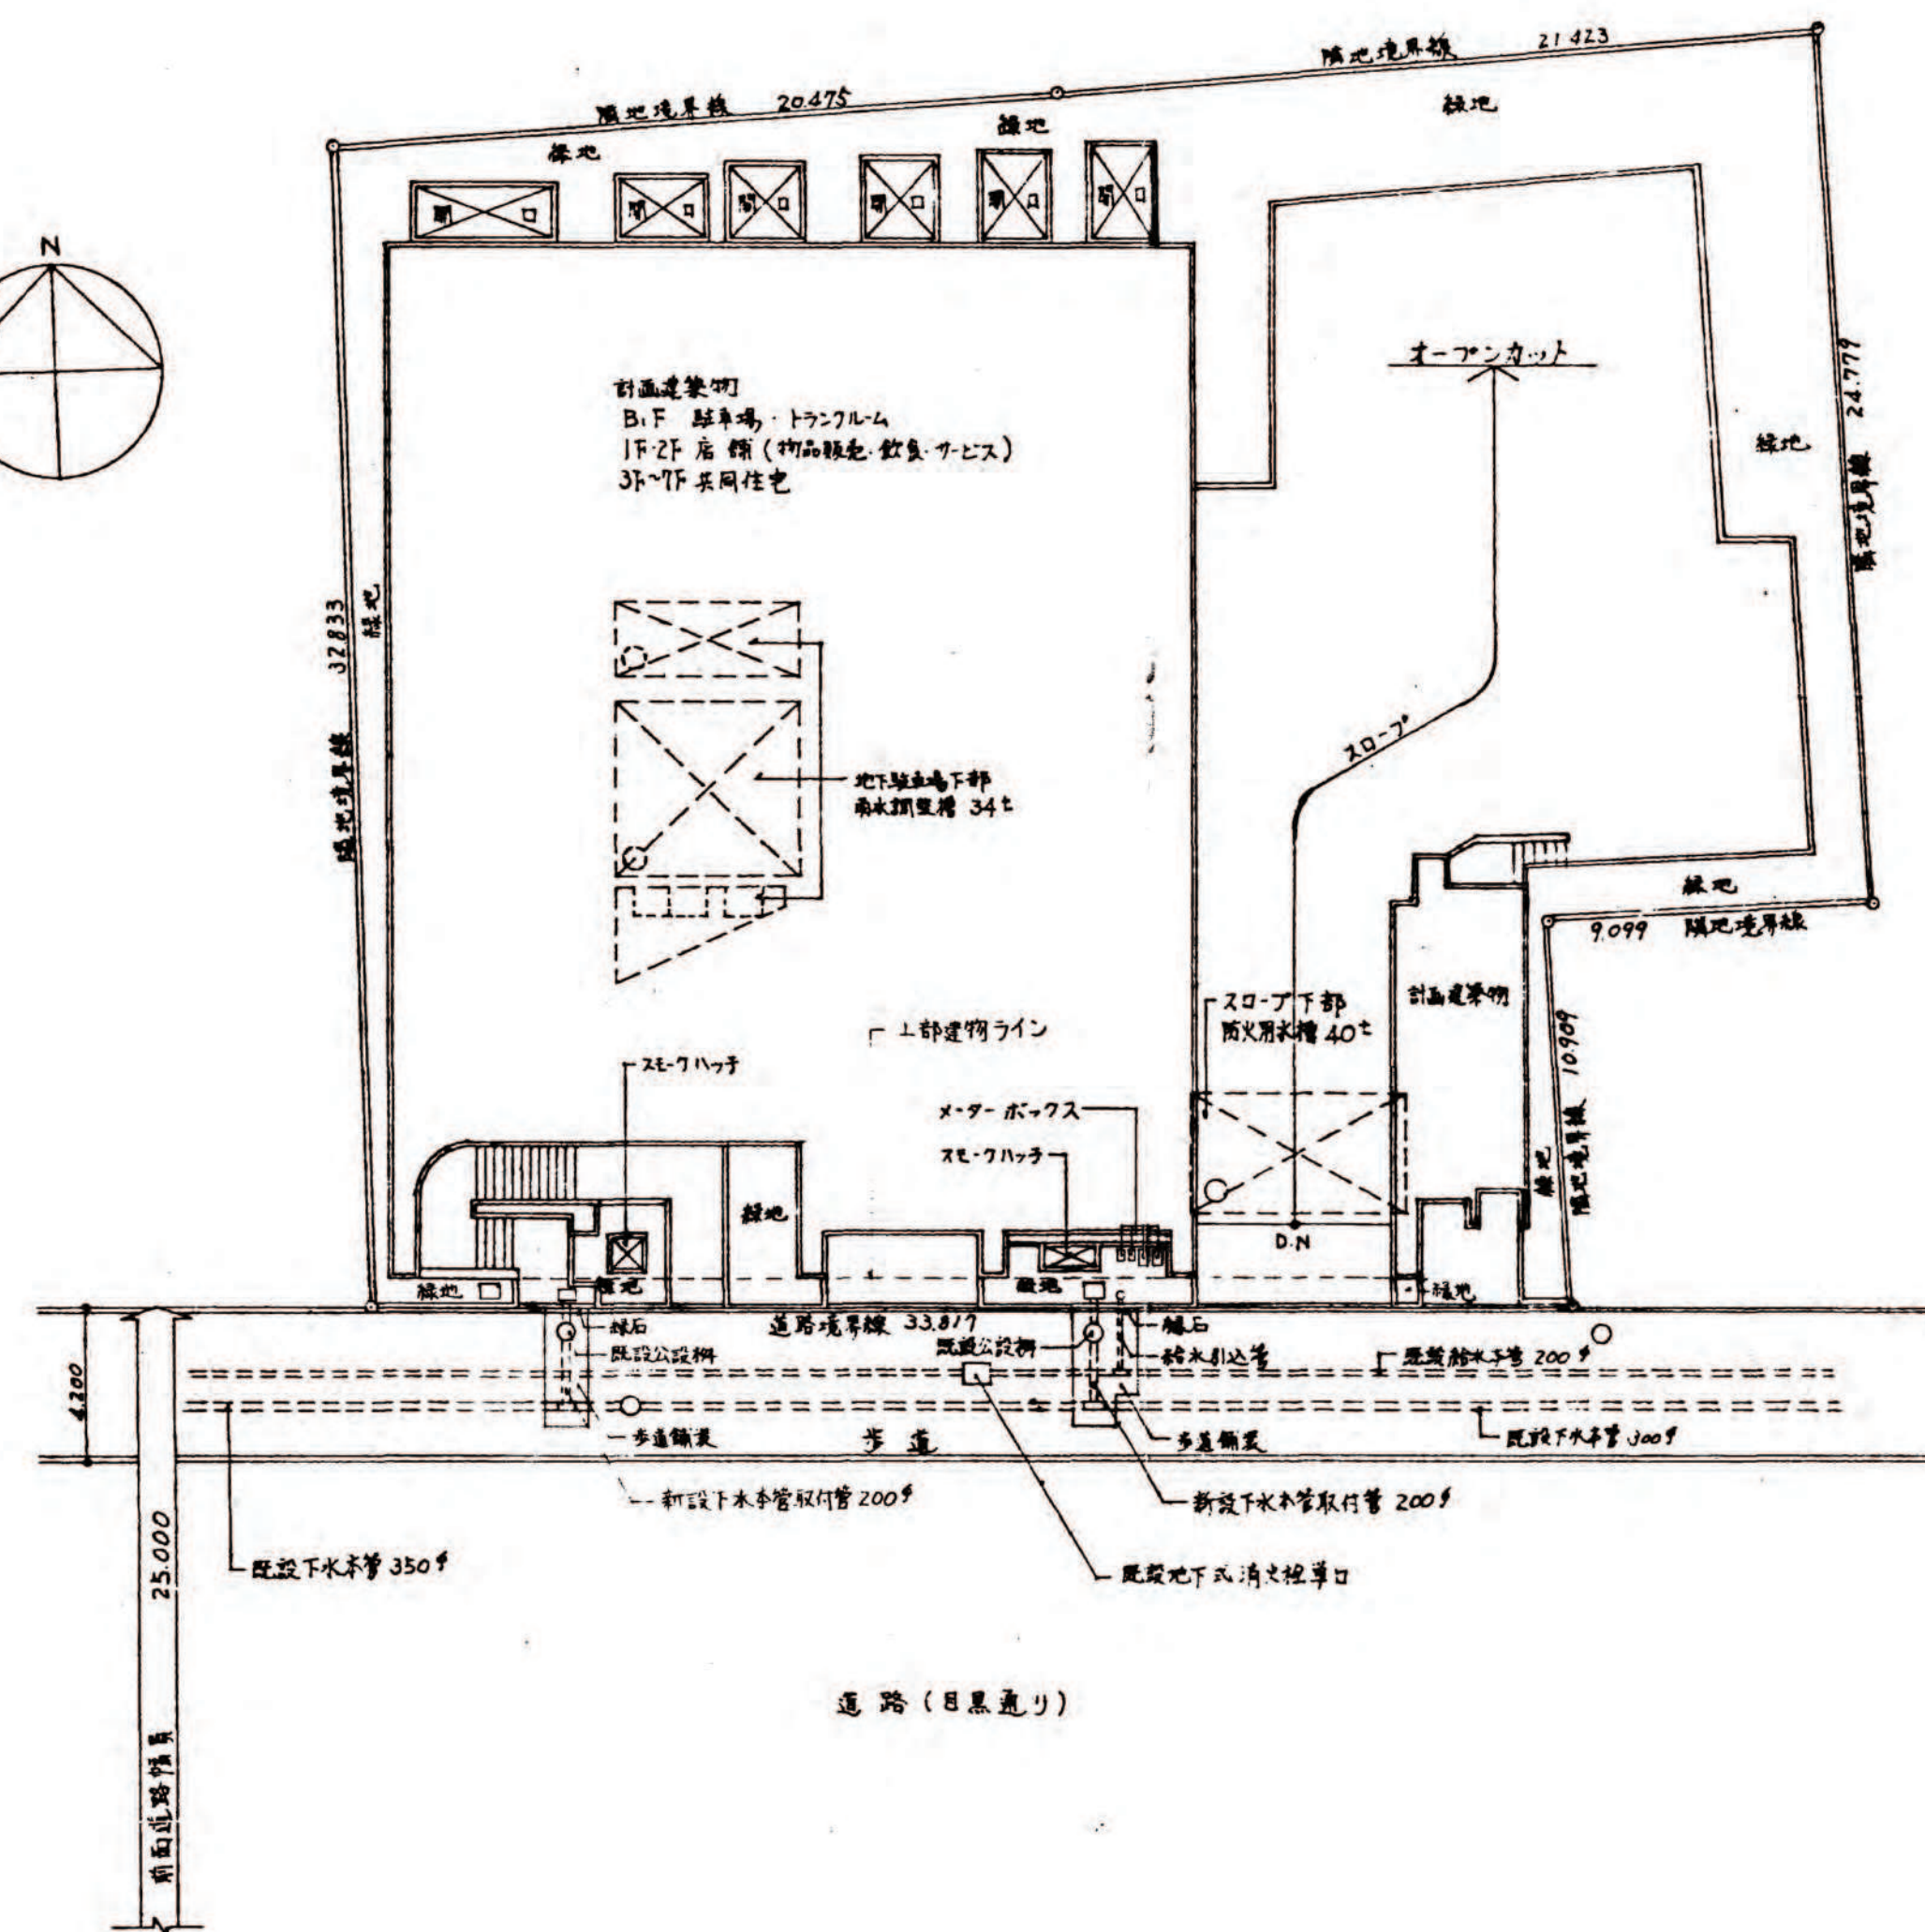

土地利用計画図 1/200

縮 尺	土地利用 計 画 図	1/200
	付 近 見 取 図	1.3,000~ 1/10,000
	公 図 写	1/600



付近見取図 1/7.800



公 图 号 1 / 600

開 発 登 録 簿 調 書			
開 発 許 可 番 号	平成2年 3 月 27 日		開発行為許可番号-5 号
開発区域に含まれる 地 域 の 名 称	目黒区八雲3丁目108-1番地	開発区域の 面 積	4357.01㎡
開発許可を受けた者の 住所及び氏名 (工事施行者の住所 及び氏名)	目黒区八雲3丁目24-11 栗 山 明 教 (丸根建設業2-2-8 五洋建設(株)東京支店 常務取締役部長 平松 伸也)		
法第41条第1項の規 定による制限の内容	敷地面積に対する 建築面積の割合	高 さ	壁 面 の 位 置
許可に基づく地位の 承 継	TEL		
変 更 事 項	平成2年10月27日 25.00㎡増付の1-3号変更		
備 考	昭和63年10月20日第63-2号に係る変更許可		