




付近見取図 $S = 1 : 2, 500$

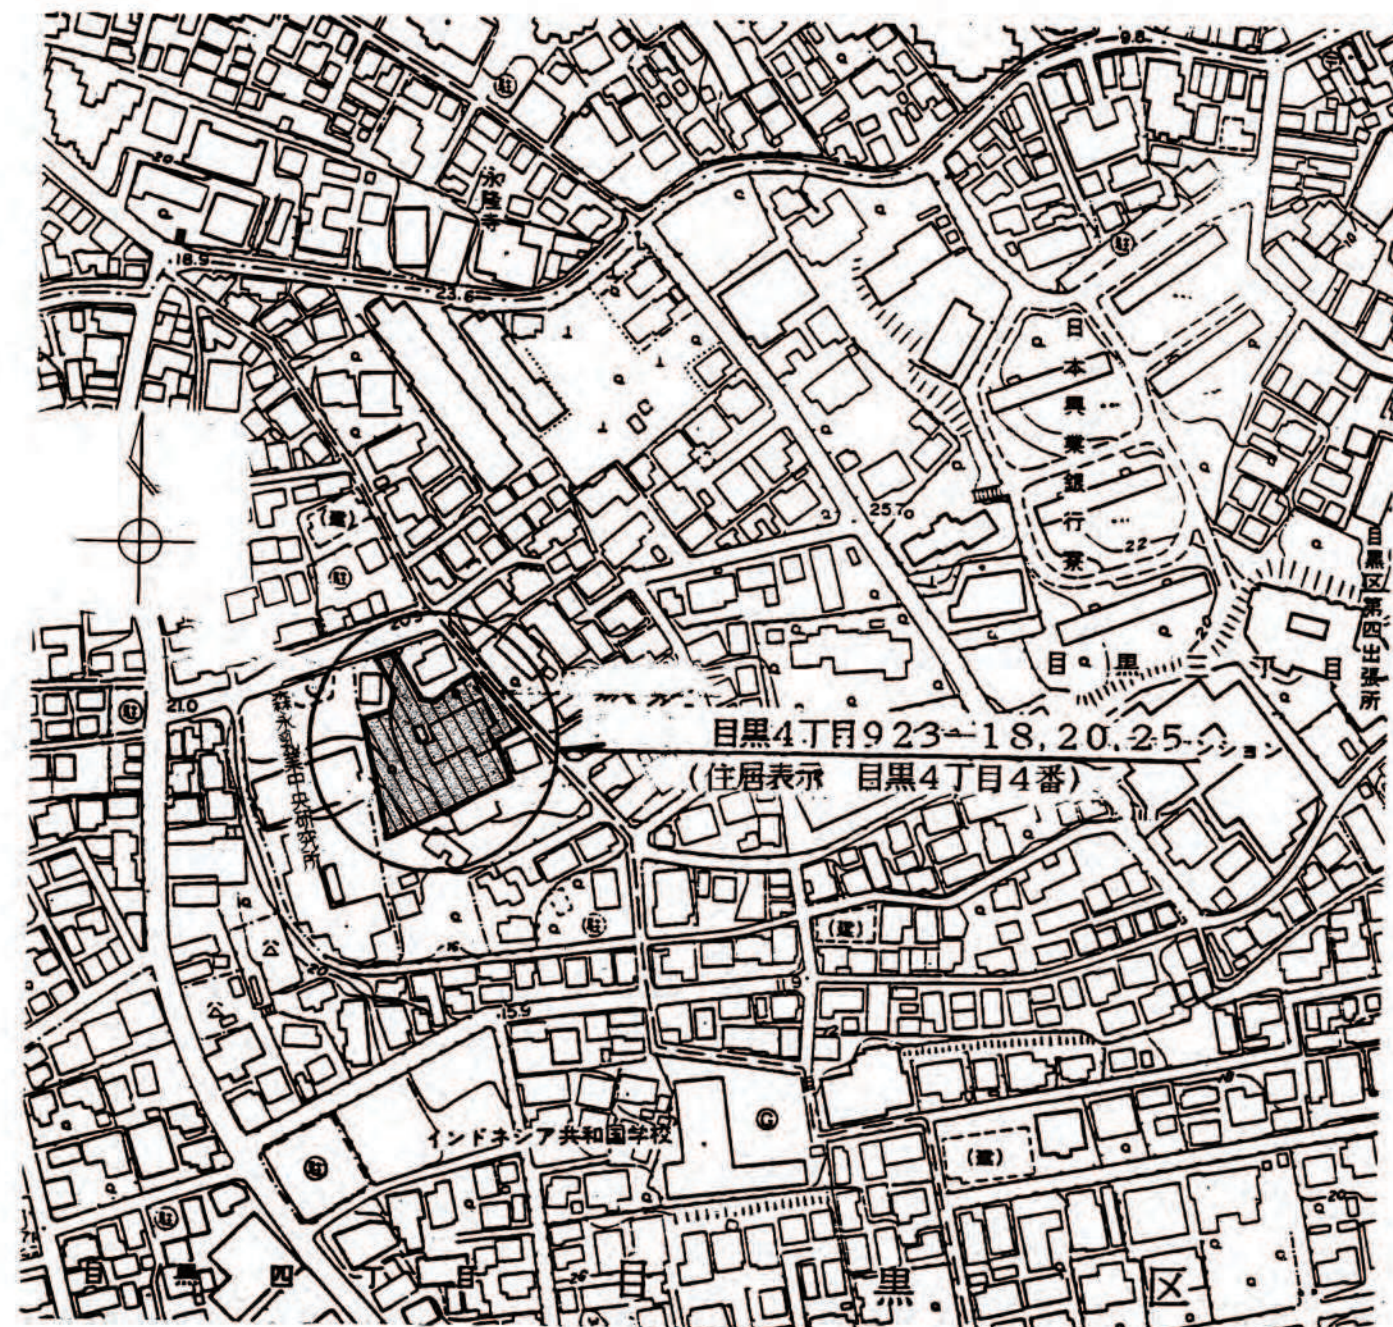

公 圖 寫 S = 1 : 6 0 0

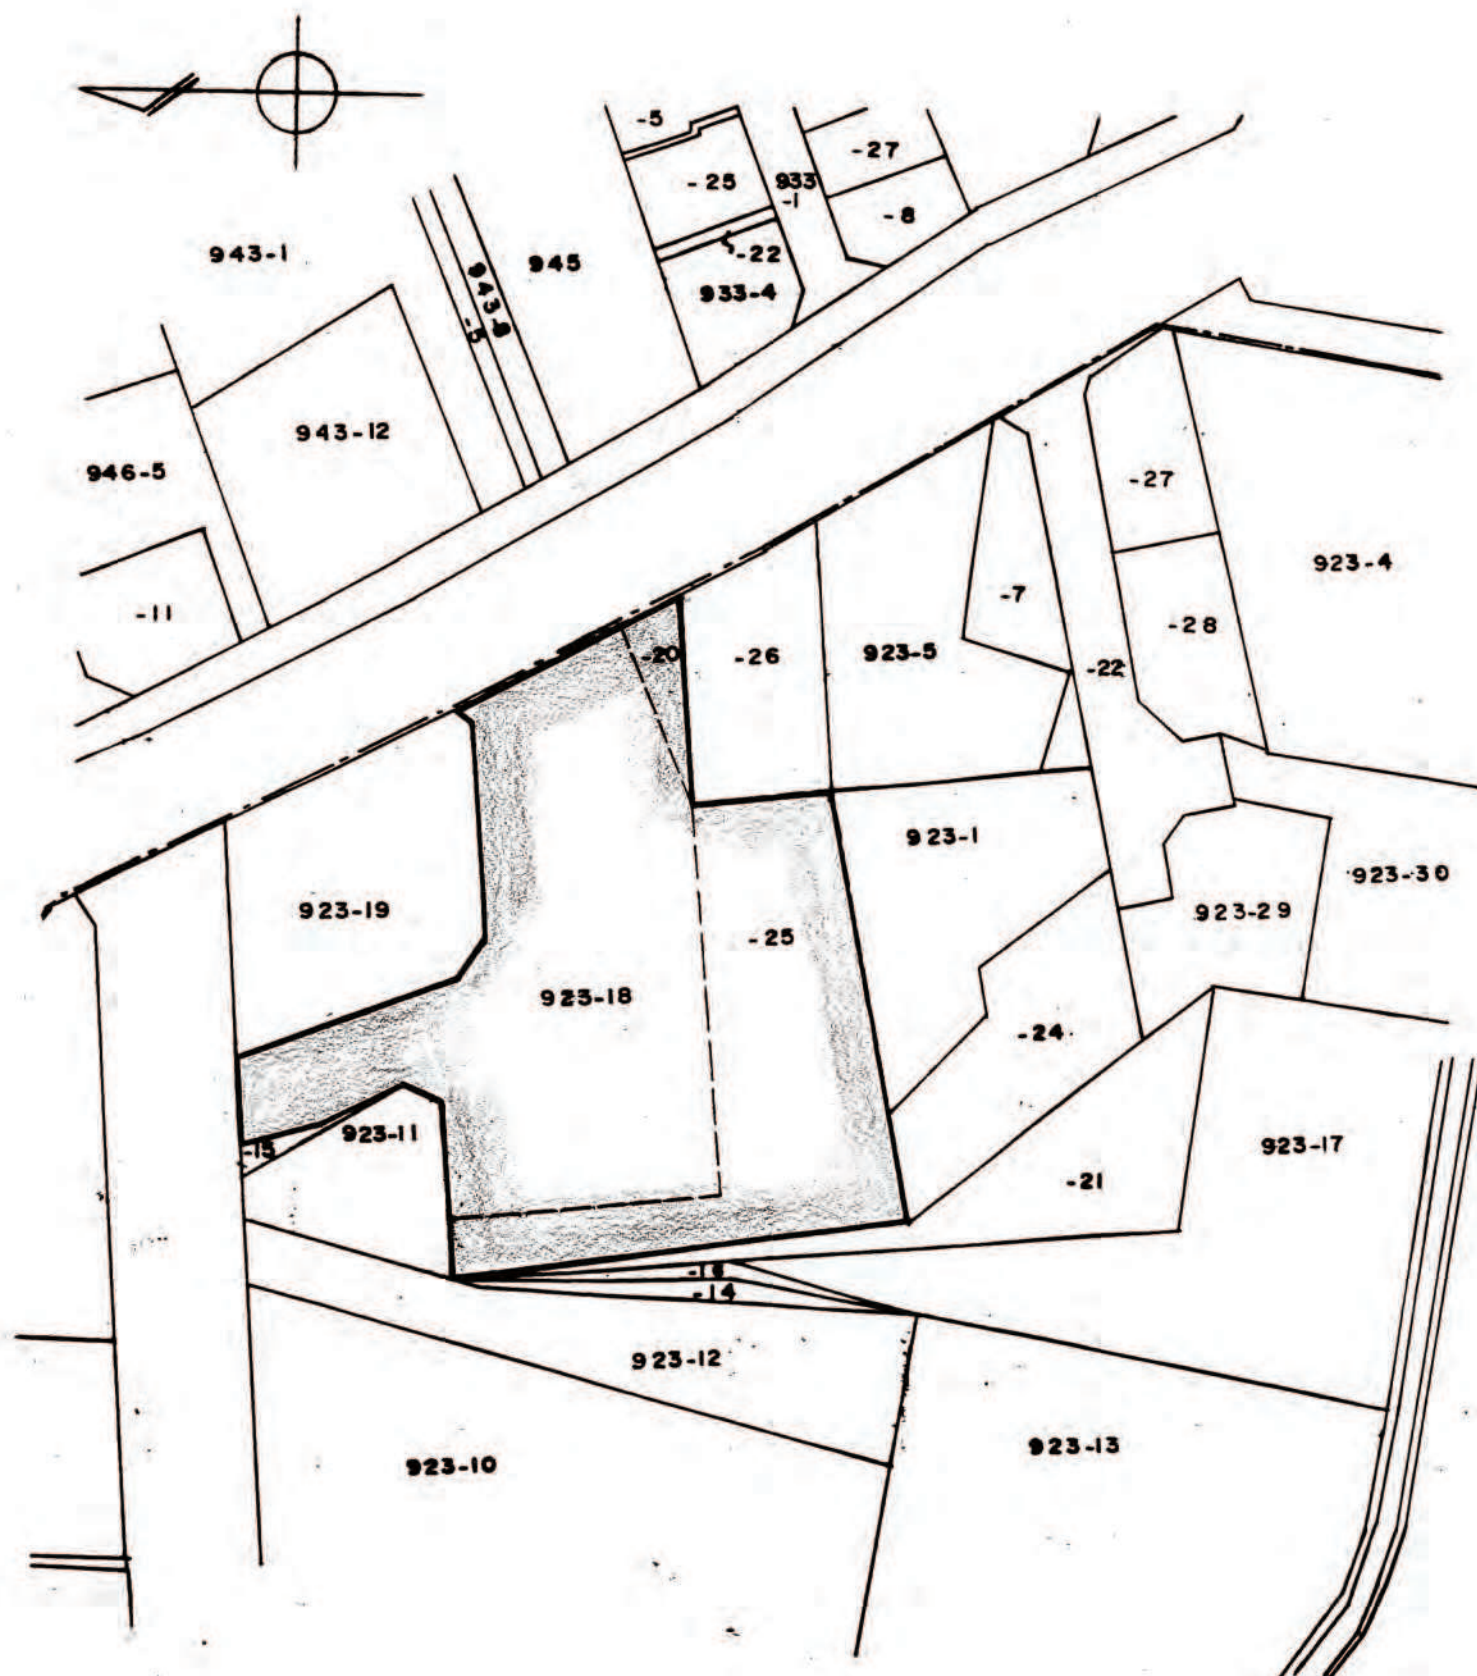

土地利用計画図 S = 1 : 2 0 0

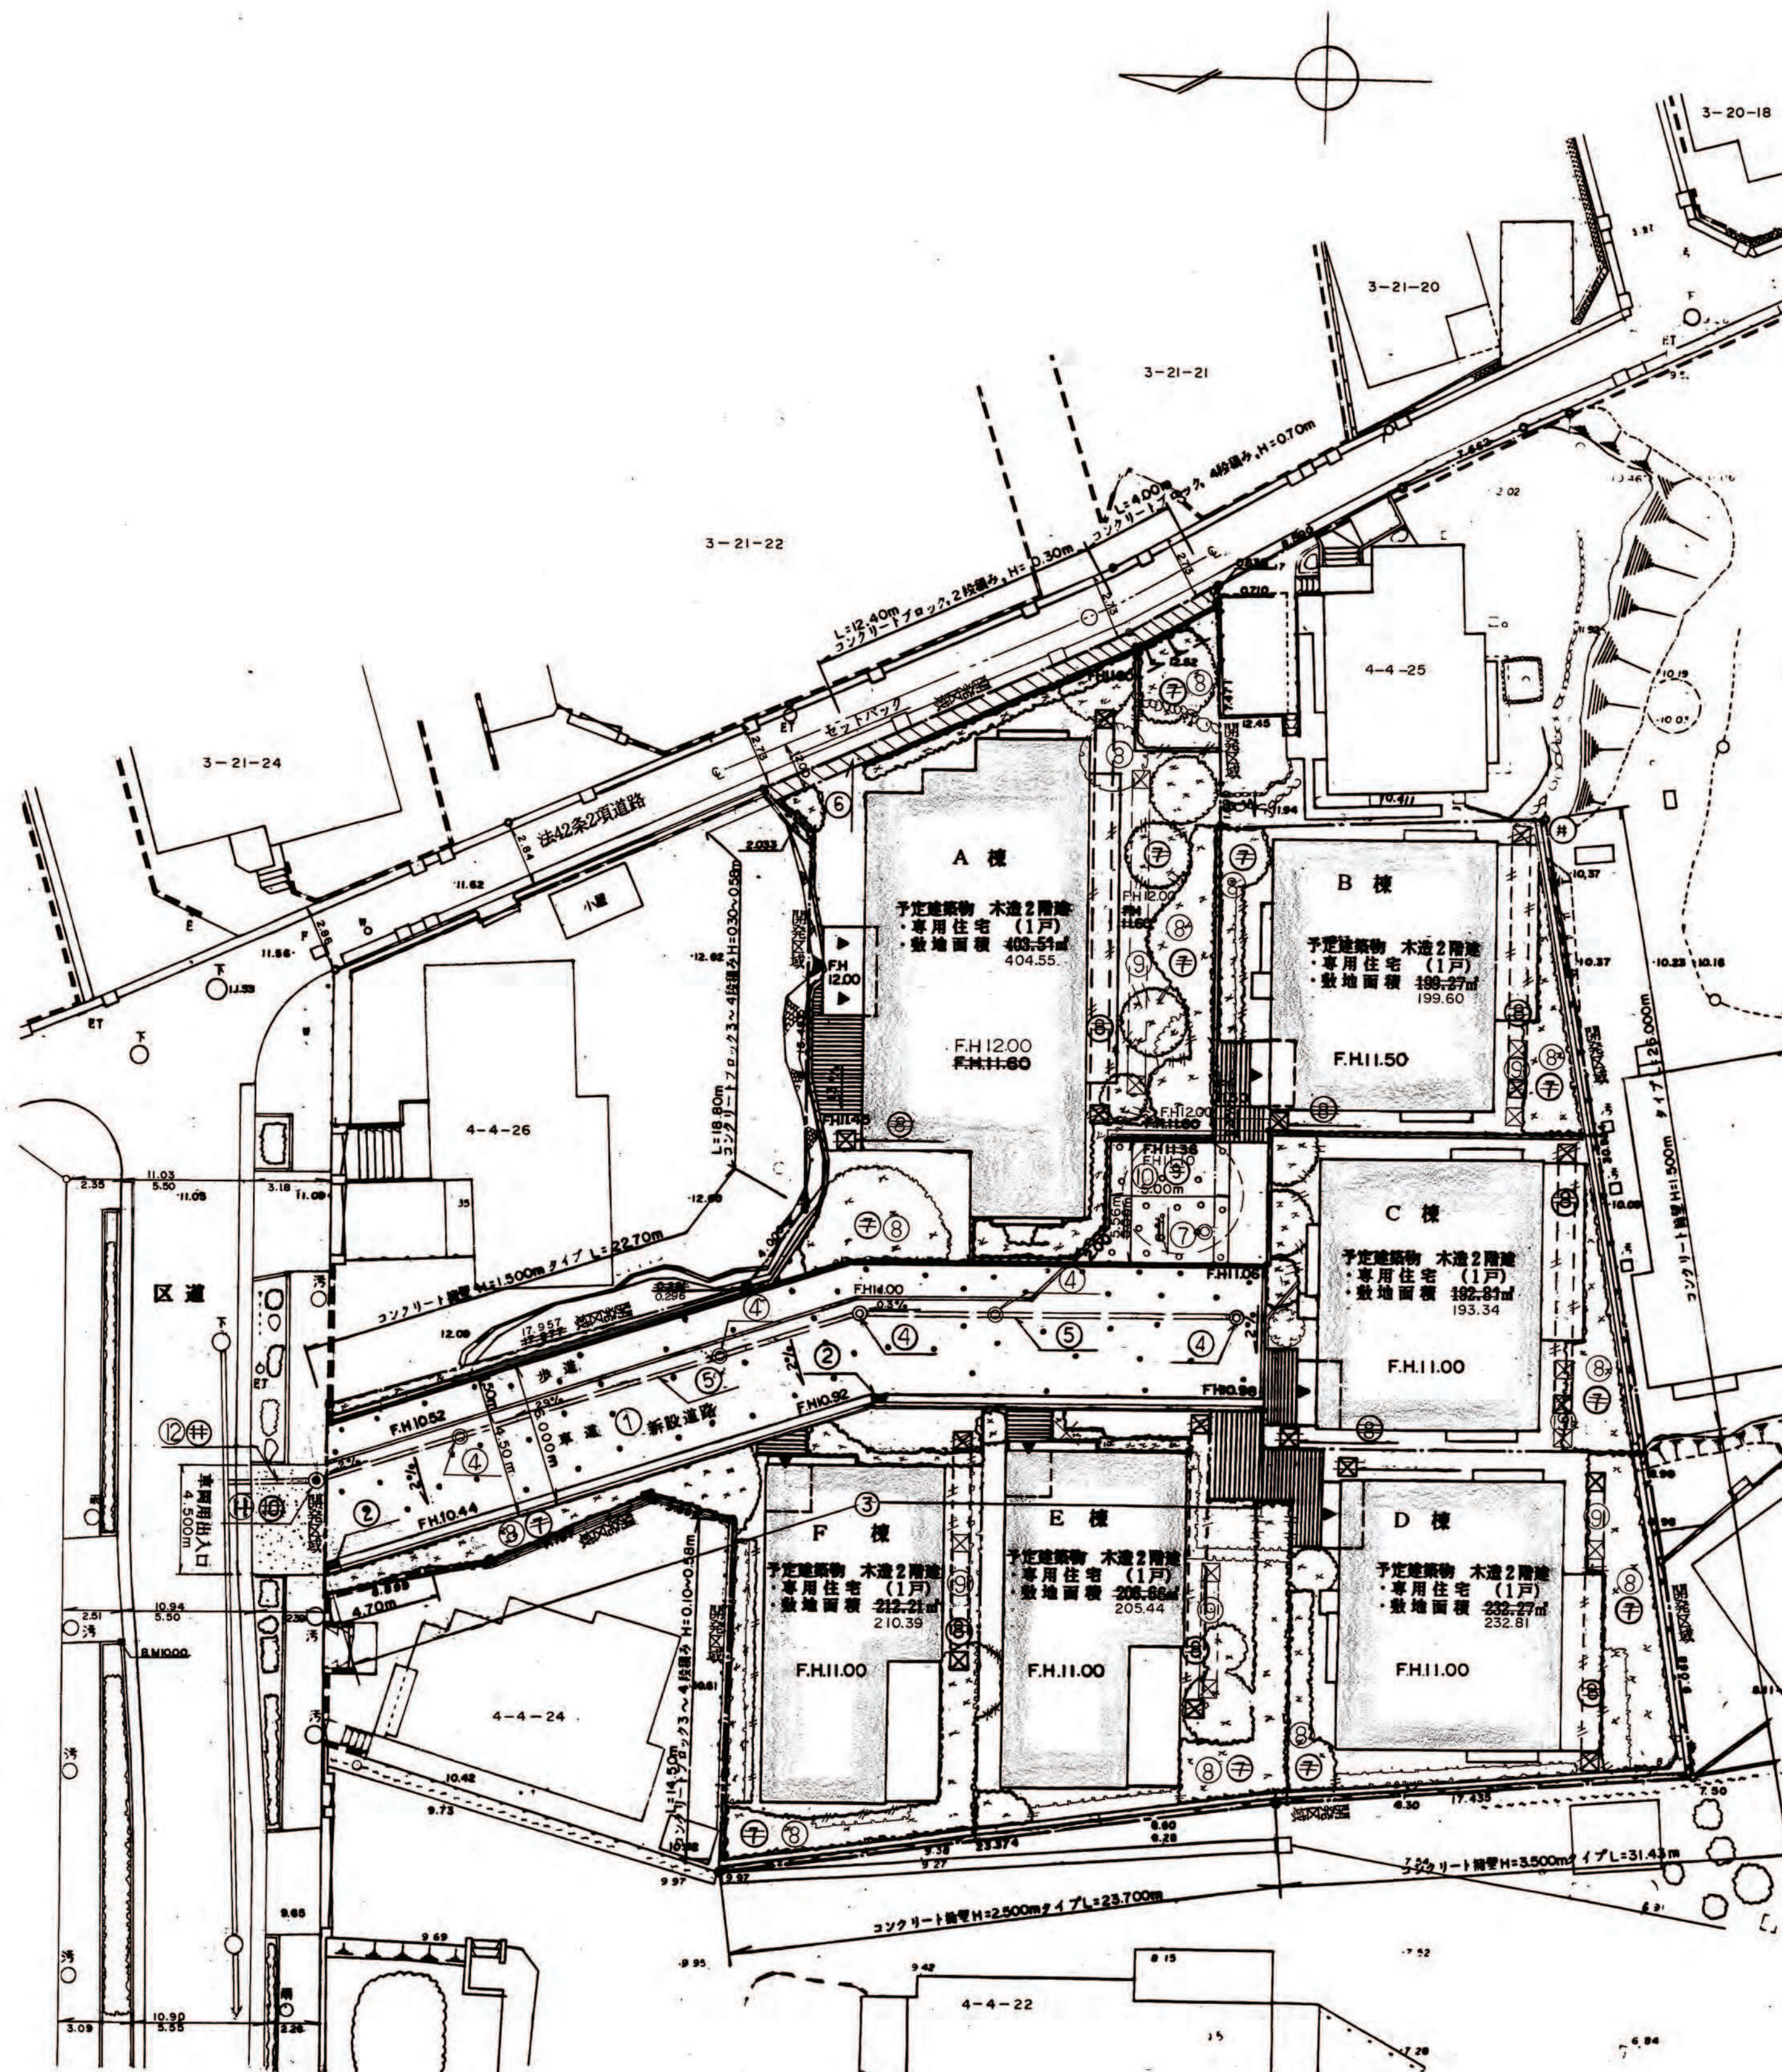

縮 尺	土地利用 計 画 図	1/200
	付 近 見 取 図	1/3,000~ 1/10,000
	公 図 写	1/600

開 発 許 可 番 号	3 年 8 月 14 日			開 発 行 為 許 可 第 3 ー 3 号	
開 発 区 域 に 含 ま れ る 地 域 の 名 称	東京都目黒区目黒4丁目 923番18, 20, 25		開発区域の 面 積	1,708.11㎡	
開発許可を受けた者の 住所及び氏名 (工事施行者の住所 及 び 氏 名)	東京都目黒区目黒4丁目4番25号 中 鉢 正 美 (東京都新宿区西新宿2ー1ー1 三井ホーム(株)代表取締役 永 井 正)		検査済証発行年月日	平成28年9月11日	
予定建築物の用途	専用住宅	工事完了公告年月日	平成28年9月11日		
法第41条第1項の規 定による制限の内容	敷地面積に対する 建築面積の割合	高	さ	壁 面 の 位 置	
許可に基づく地位の 承 継	TEL				
変 更 事 項					
備 考	平成3年10月8日 法第20条承認				

凡 例

区域	種 別	番 号	凡 例	備 考
開発区域内 に設置され る公共施設	公共施設	道 路	①	・延長L=40.00 m ・幅員W=3.00 m (車道幅員W=1.50m) (歩道幅員W=4.50m)
		雨 水 井	②	
		L型側溝	③	
		汚 水 井	④	
		汚 水 管	⑤	
		連絡 (法42条2 項道路+1/6分)	⑥	・延長L=20.18m ・幅W=0.635m
	その他	緑 地	⑧	
		雨水浸透施設	⑨	・洗滌槽 ・洗滌トレンチ
		転回広場に 準ずる空地	⑪	・間口5.00m ・奥行30.00m 5.56m
		公 設 井	⑫	
開発区域外 に設置され る公共施設	取付管 (汚水)	⑬		
	凡 例	開発区域		
開発区域外 に設置され る公共施設	公共施設	防火水槽	⑭	構造 鉄筋コンクリート・貯留量 40t