


開 発 登 録 簿

土地利用計画図 S=1:200


縮 尺	土地利用 計画図	1/200
	付 近 図	1/3,000 ±30,000
	公 図 写	1/800



付近見取り図 S=1:3000

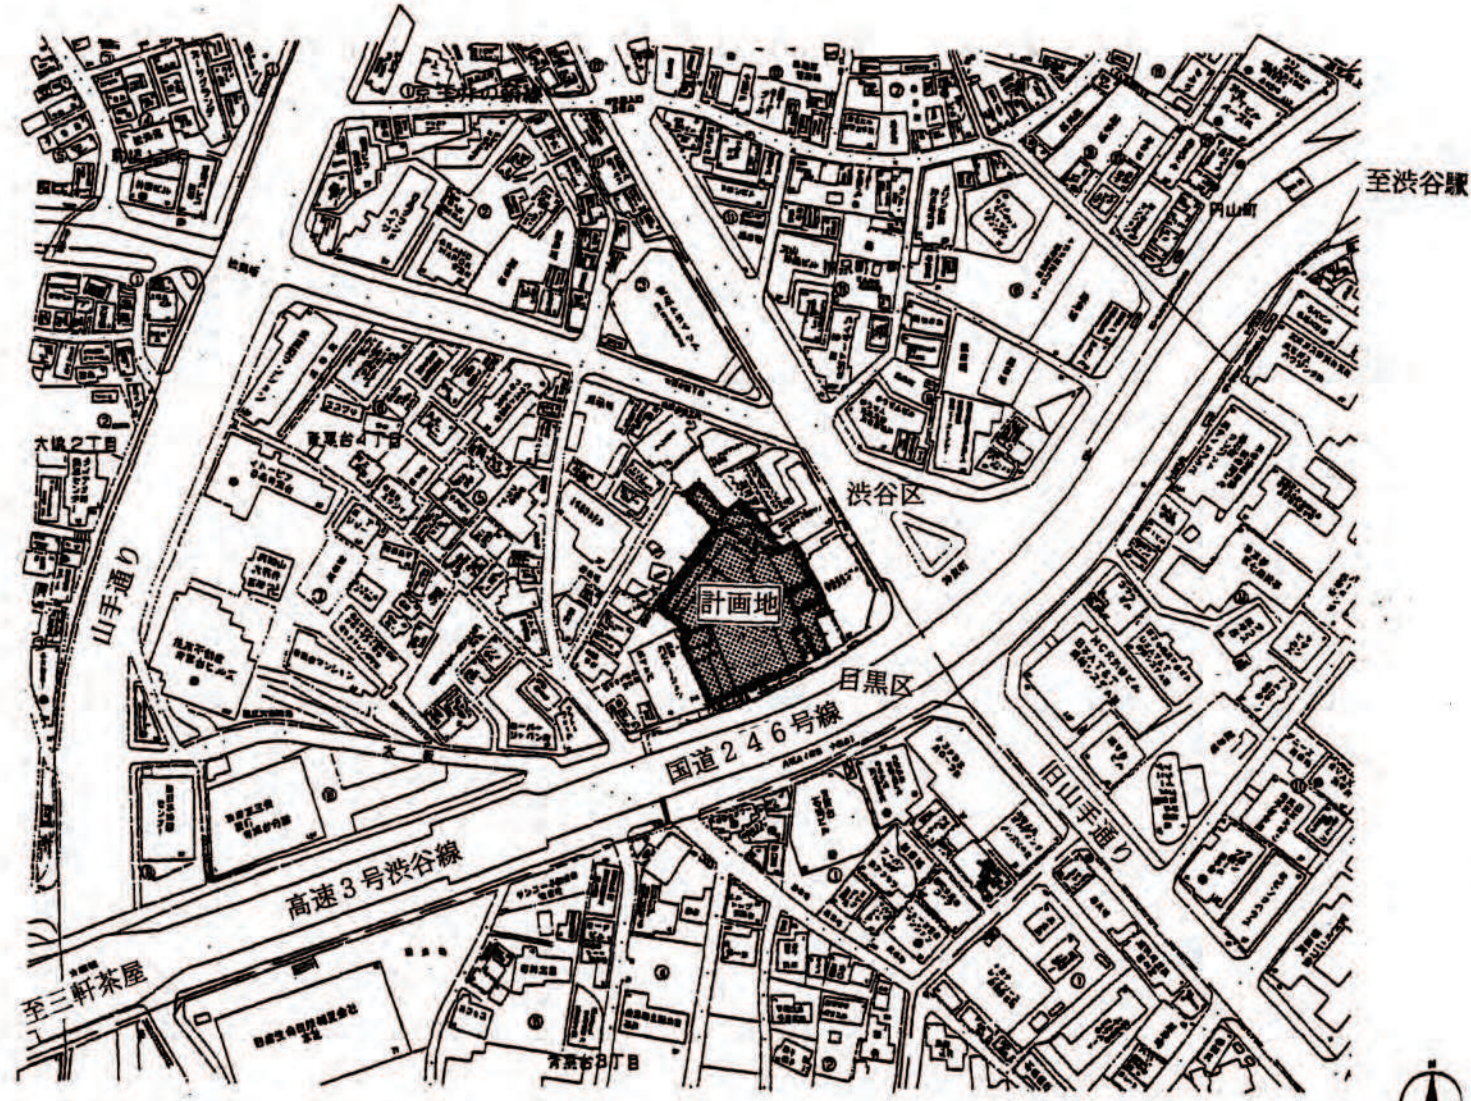

公図の写し S=1:800

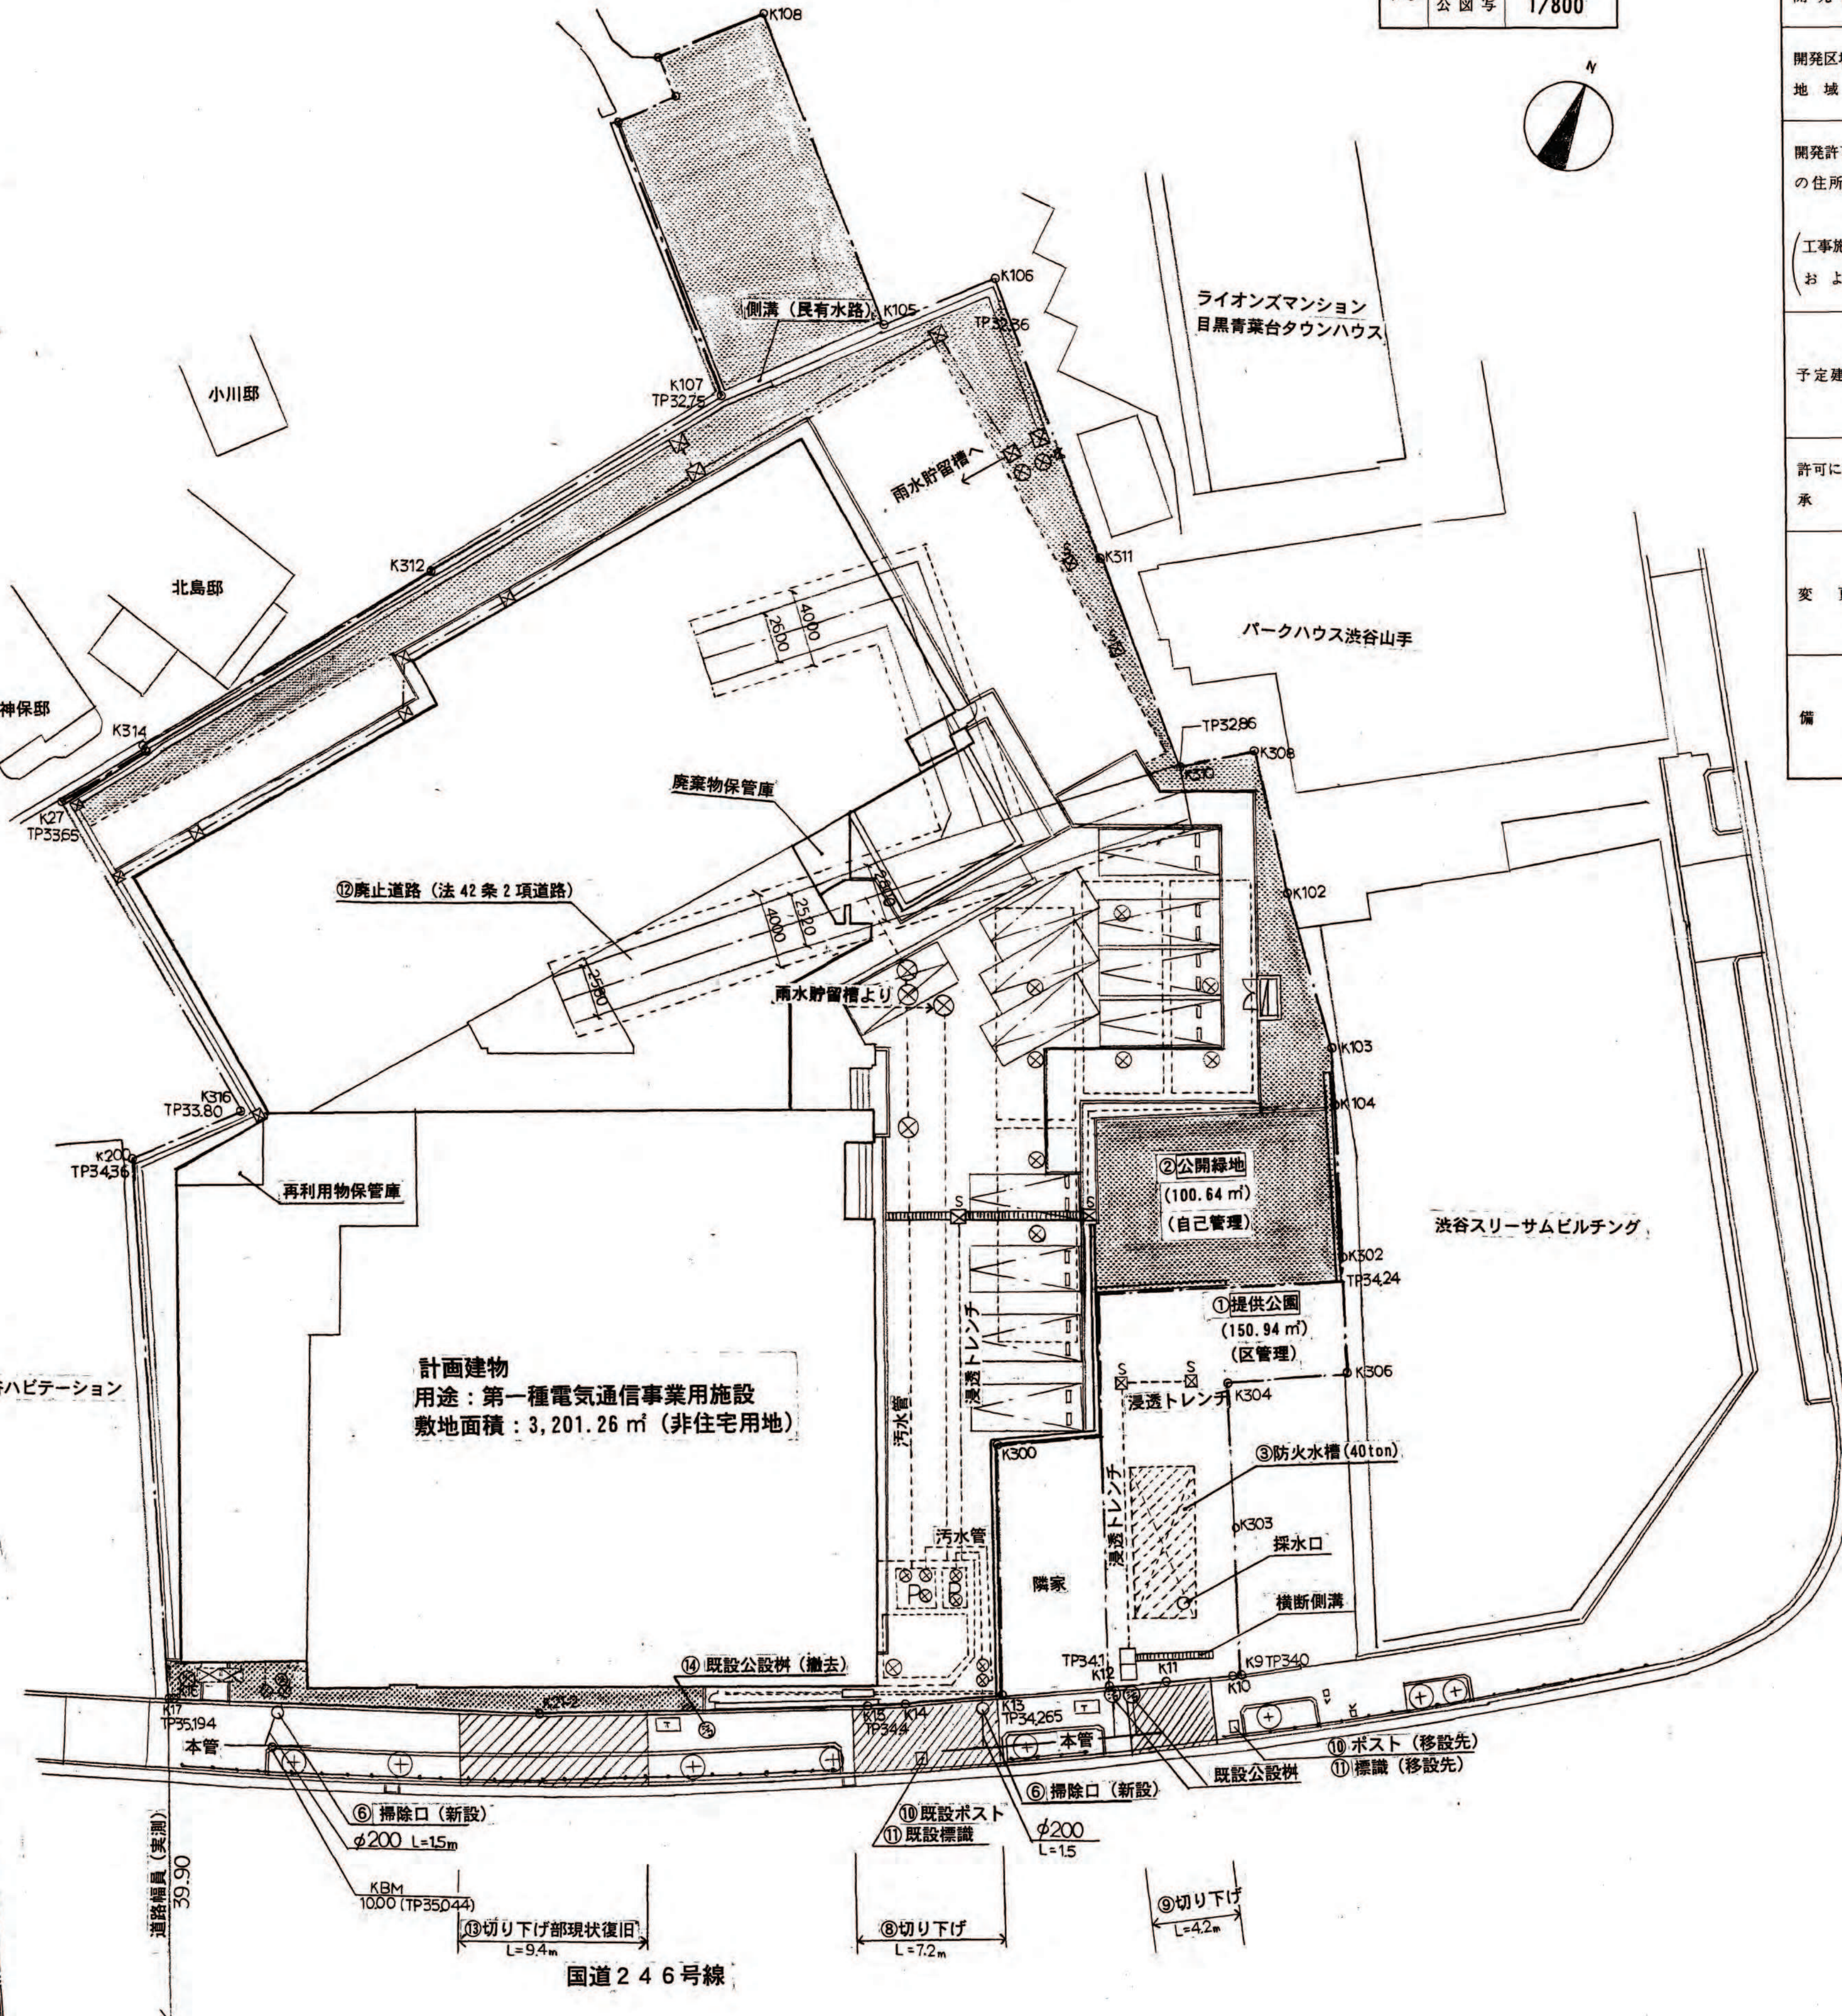

旧山手通り

凡 例

区 域	種 別	番 号	幅 員	延長	積 算	備 考
開発区域内 に設置され る公共施設 等	公共 施設	提 供 公 園 ①			150.94m ²	緑地及び各種公園施設
	新 設	公 開 緑 地 ②			100.64m ²	緑地および施設
	改 修	防 火 水 槽 ③			40.00m ³	現行防火槽40m ³
	改 修	雨水排水施設 ④			48.6m	排水トンネル

⑤植栽地