


開 発 登 録 簿

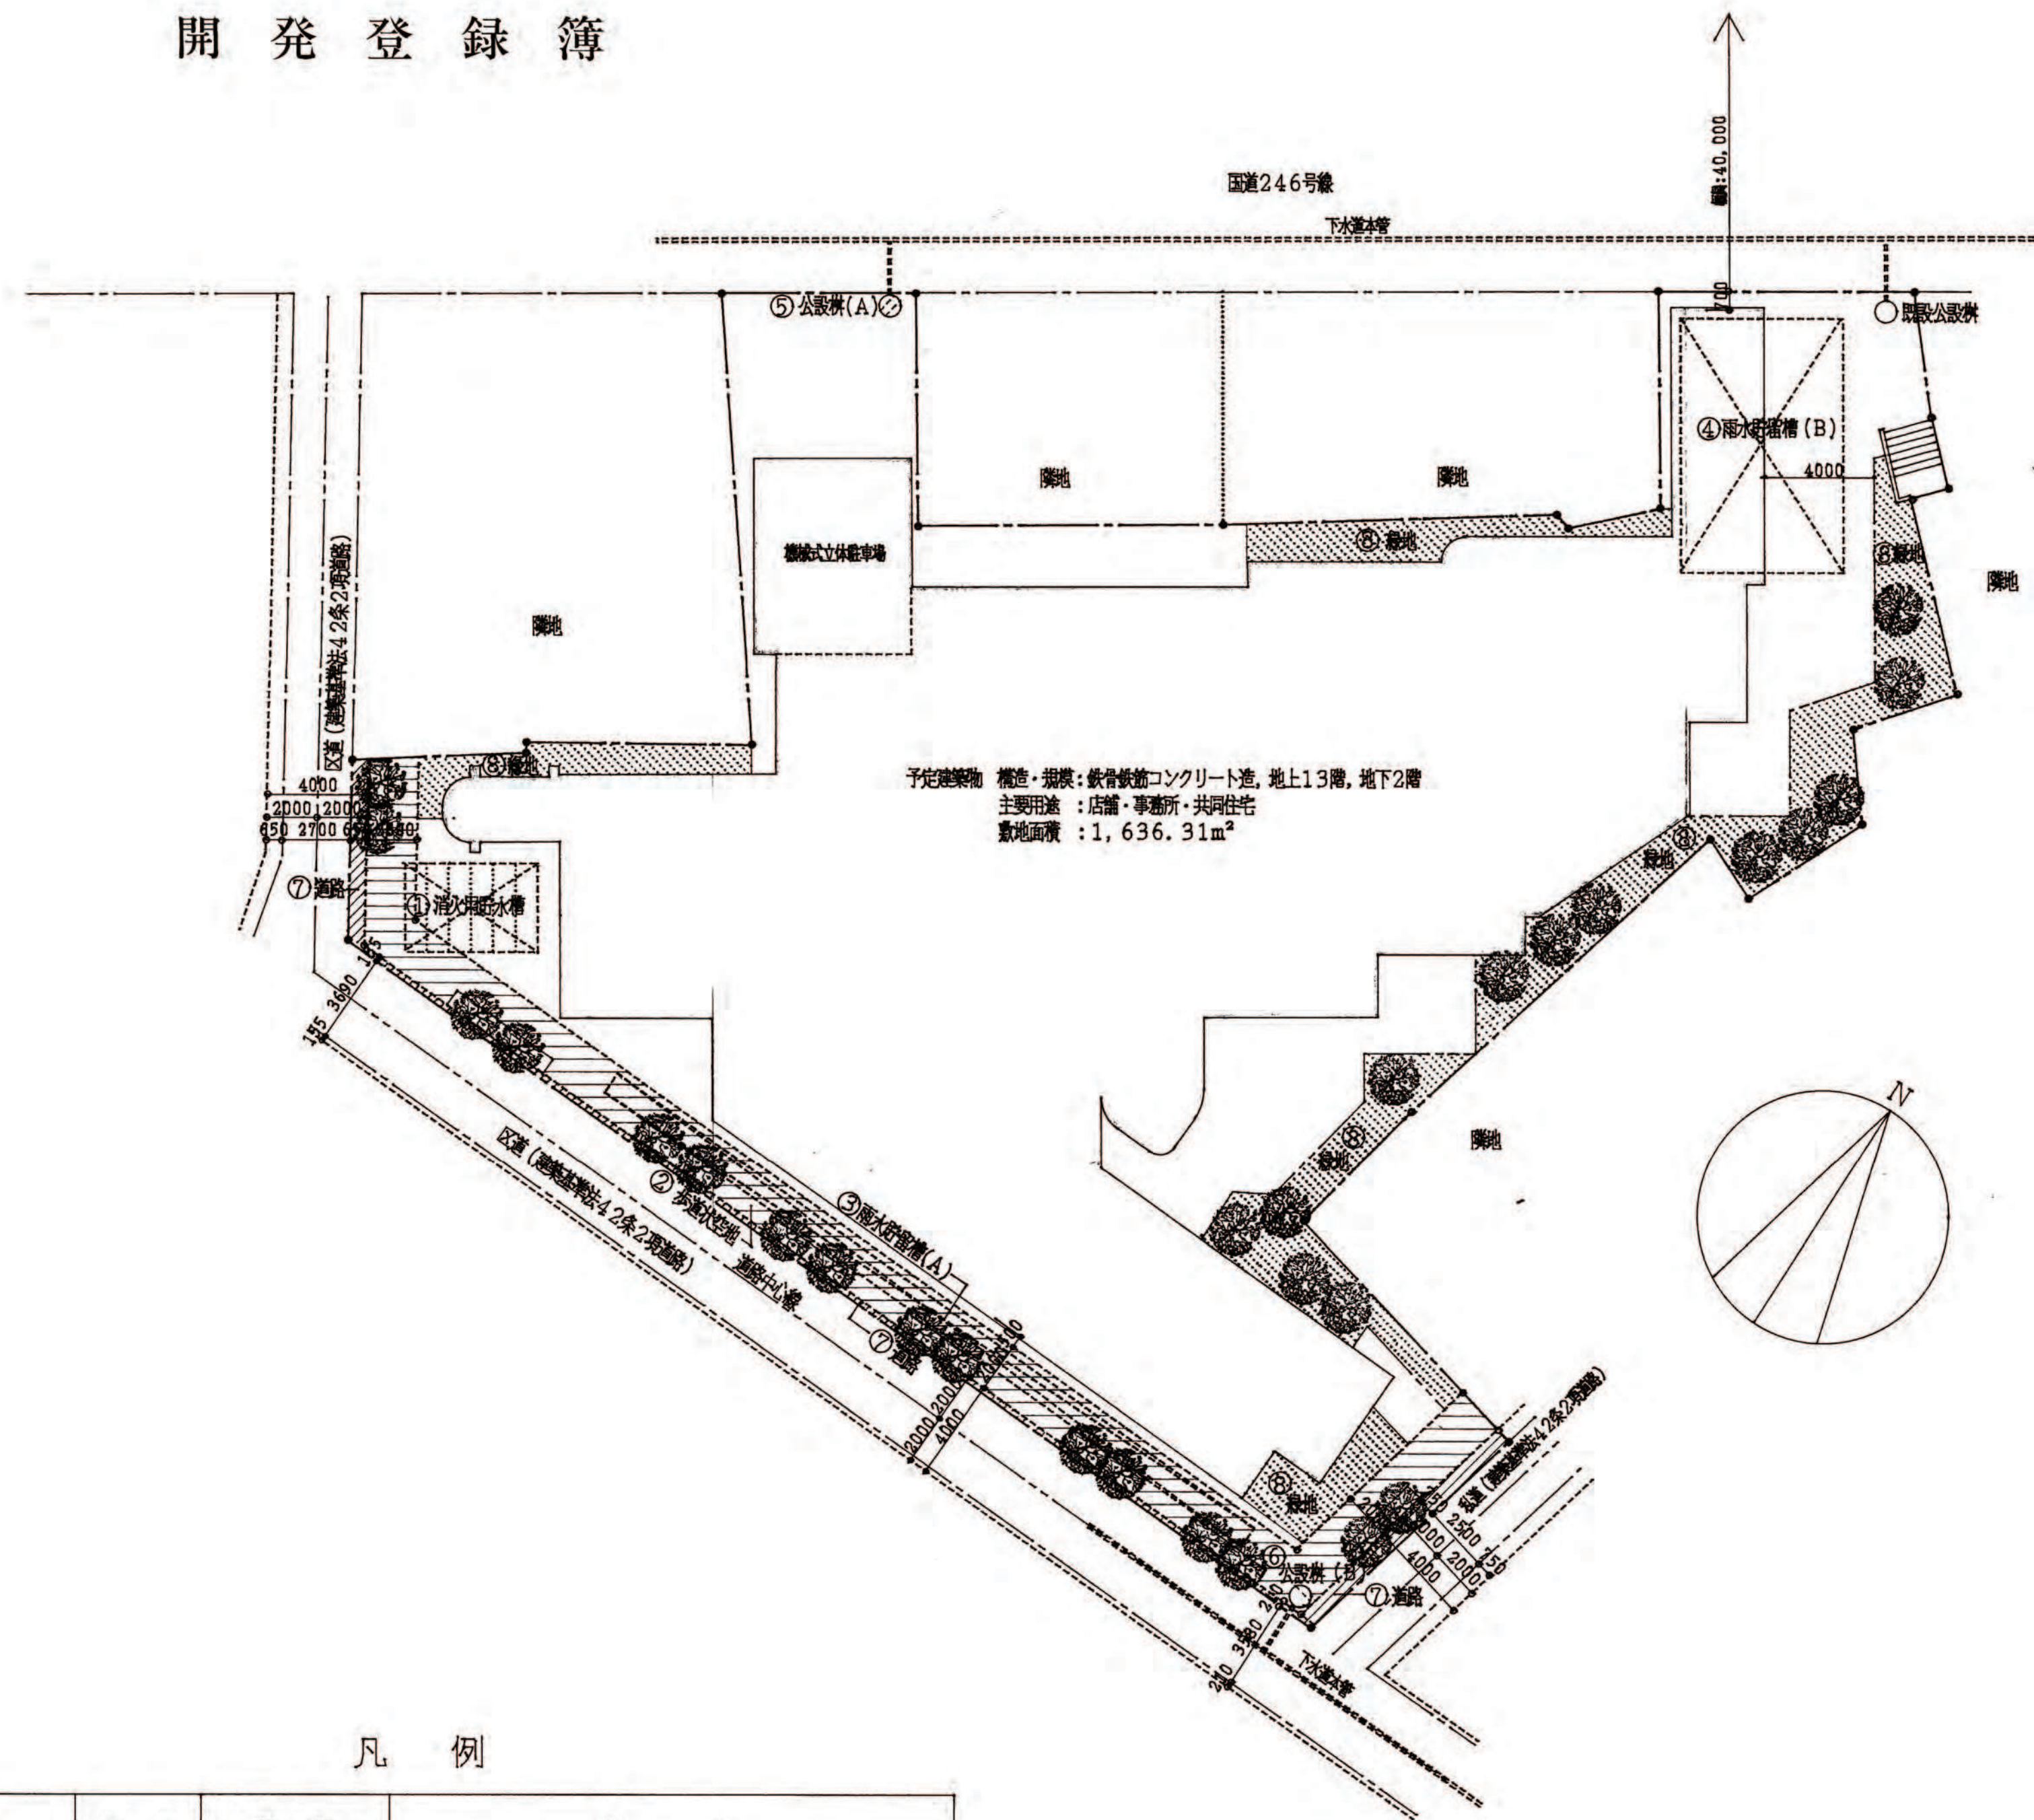

凡 例

		記 号	種 類	備 考
開発区域内に 設置される 公共施設等	公共施設	1	 消防用貯水槽	1ヶ所, 40T
		2	 歩道状空地	幅員: 2.0m, 延長: 61.88m, 面積: 123.76㎡
		3	 雨水貯留槽 (A)	1ヶ所
		4	 雨水貯留槽 (B)	1ヶ所
		5	 公設券 (A)	1ヶ所
		6	 公設券 (B)	1ヶ所
		7	 道 路	幅員: 0.155~0.75m, 延長: 64.60m, 面積: 18.71㎡
その他施設	8	 緑 地	面積: 215.20㎡	
		 開発区域		

土 地 利 用 計 画 図 S=1/200

縮 尺	土地利用 計画図	1/200
	付 近 見 取 図	1/3,000~ 1/10,000
	公 図 写	1/600

開 発 登 録 簿 調 書			
開 発 許 可 番 号	平成4年 4月21日	開発行為許可第 3-7 号	
開発区域に含まれる 地 域 の 名 称	東京都目黒区東山3丁目 461番1他8筆	開発区域の 面 積	1,655.06 平方メートル
開発許可を受けた者の 住所及び氏名 (工事施行者の住所 及び氏名)	東京都豊島区西池袋3丁目26番6号 トダカ産業株式会社 代表取締役 戸 高 斎 博 東京都中央区京橋1丁目7番1号 戸田建設株式会社 代表取締役 戸 田 守 二		
予定建築物の用途	店舗・事務所 共同住宅	検査済証発行年月日	平成5年5月6日
法第41条第1項の規 定による制限の内容	敷地面積に対する 建築面積の割合	高 さ	壁 面 の 位 置
許可に基づく地位の 承 継	TEL		
変 更 事 項			
備 考	平成2年10月9日・第2-1号に於ける変更許可 平成4年5月18日第37号承認		

