


開 発 登 録 簿

土地利用計画図
S = 1:200

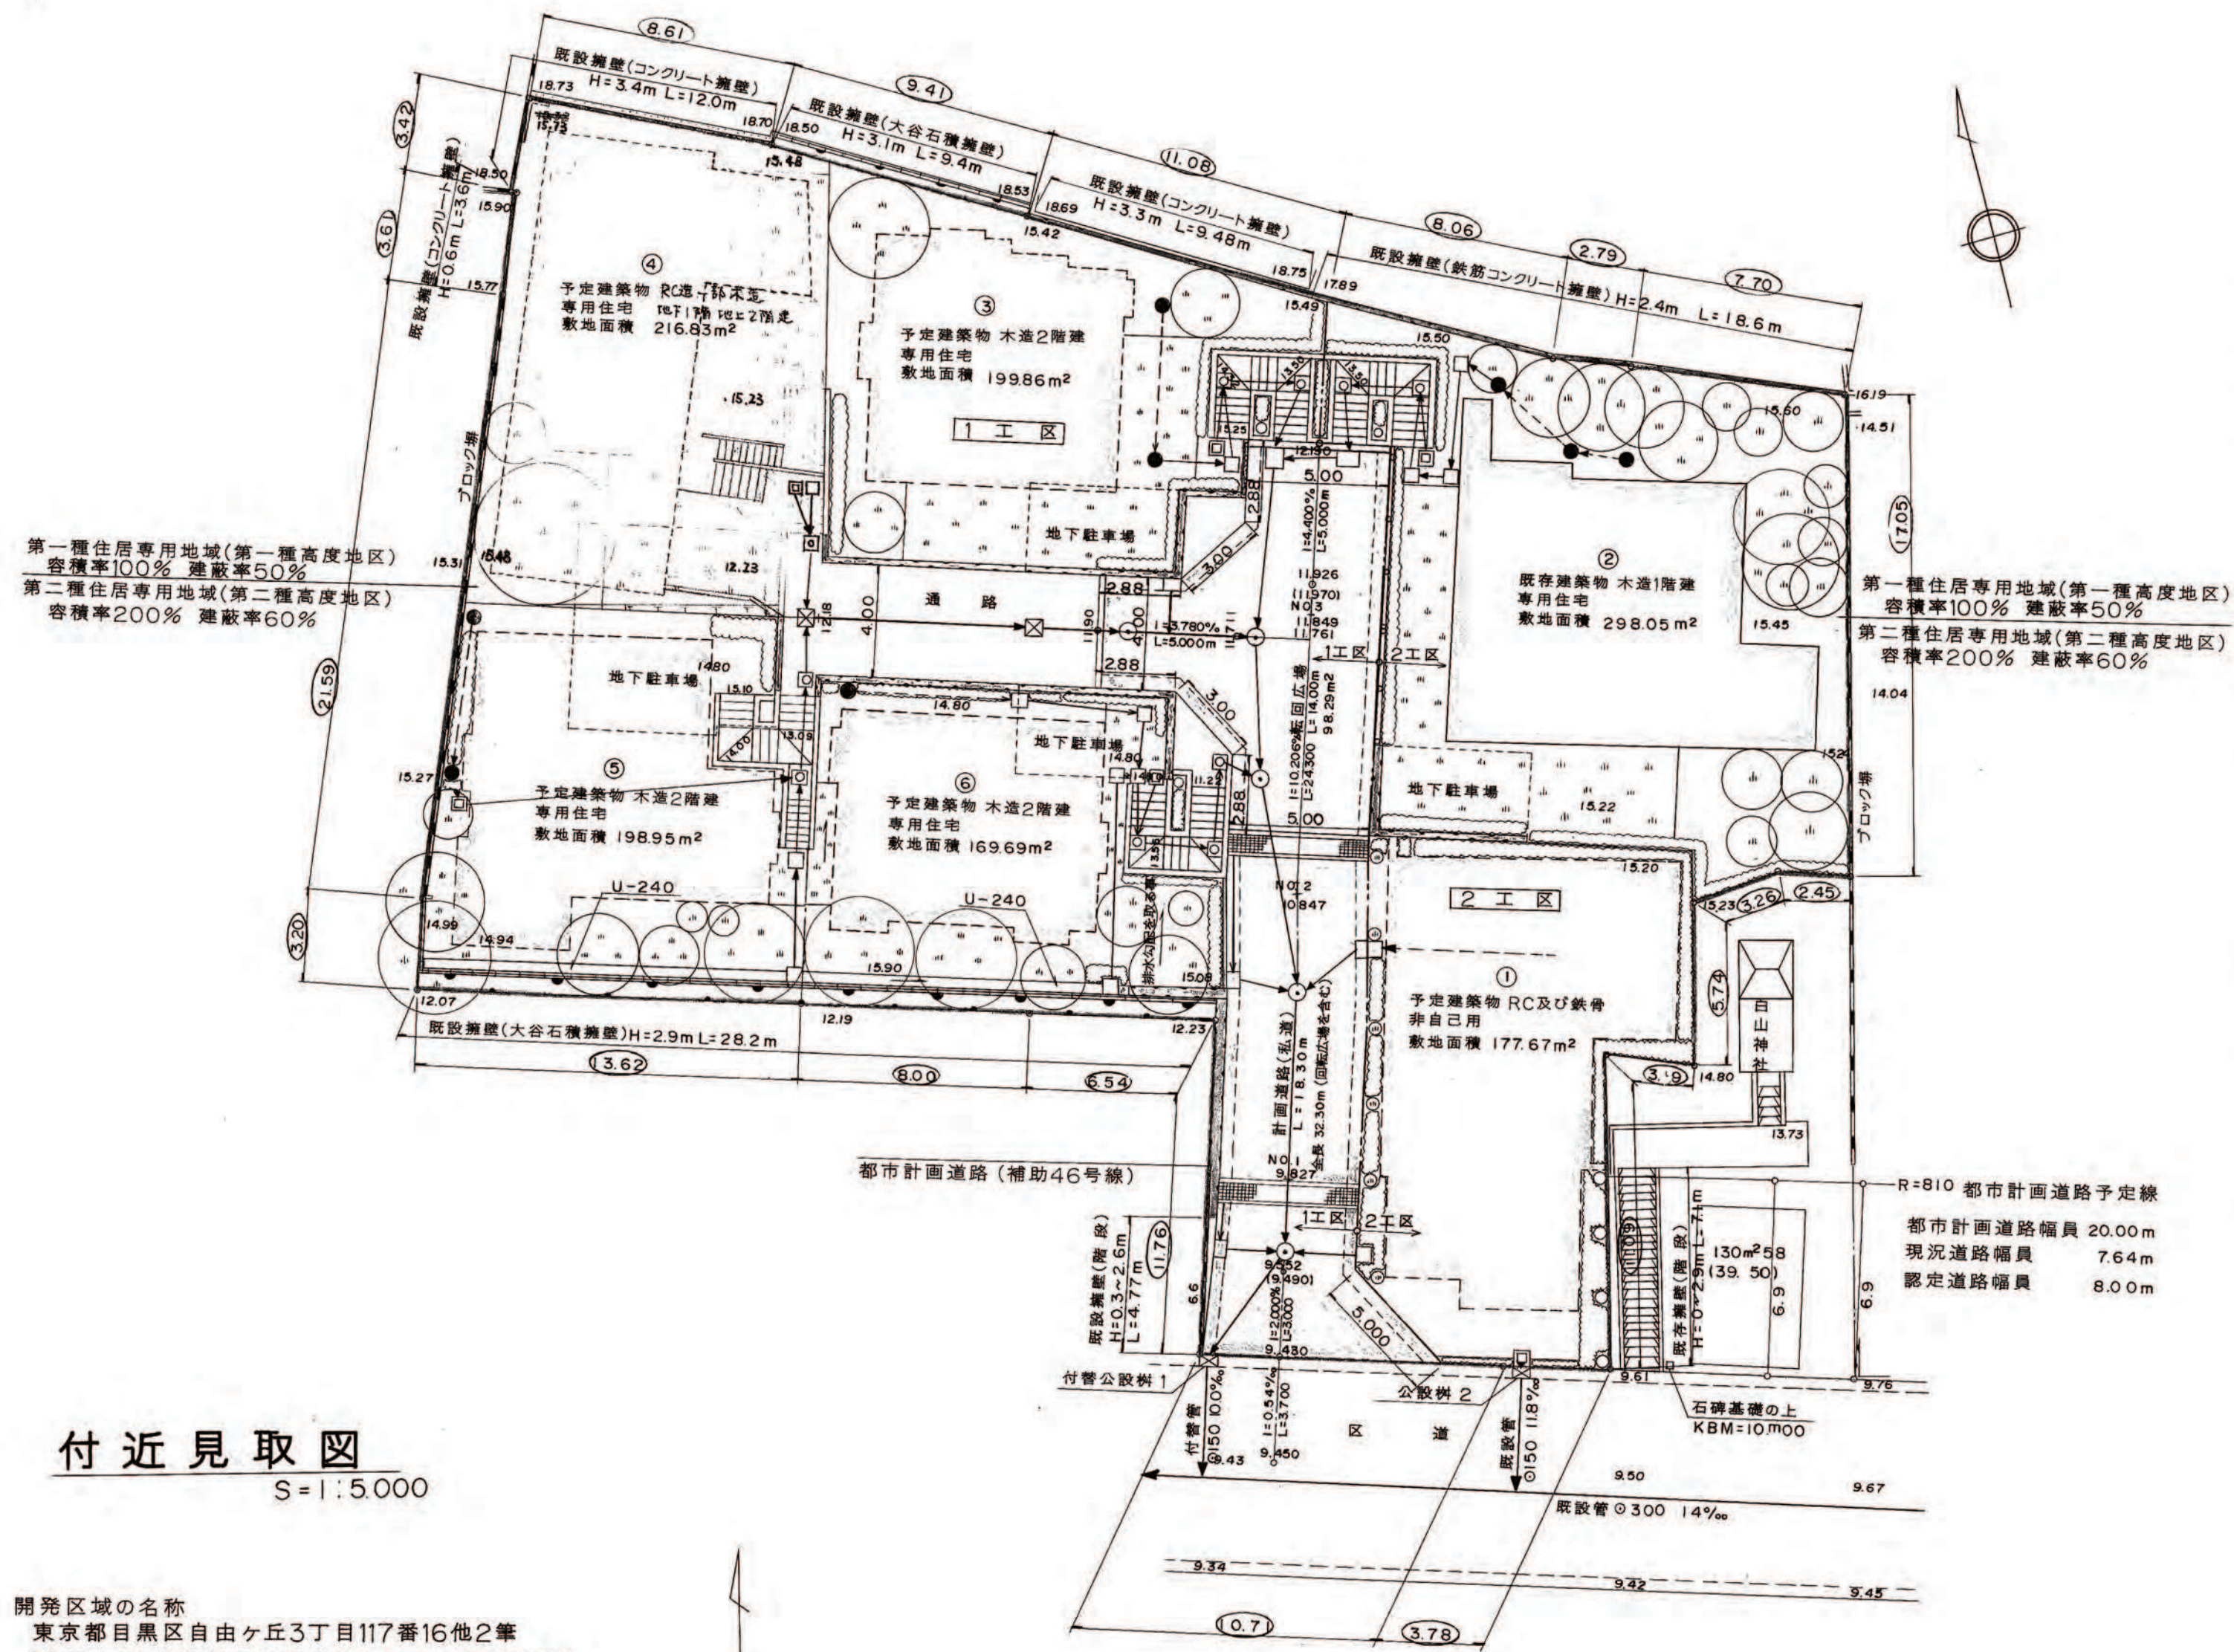

付 近 見 取 図
S = 1 : 5,000



縮尺	土地利用計画図	1/200
	付近見取図	1/3,000~ 1/10,000
	公図写	1/600

開 発 登 録 簿 調 書

開発許可番号	平成6年7月29日	開発行為 変更許可	第5-2-3号
開発区域に含まれる地域の名称	東京都目黒区自由が丘 3丁目117番14、16、18	開発区域の面積	1,456.59㎡
開発許可を受けた者の住所および氏名	東京都目黒区自由が丘3丁目6番15号 安藤克彦 東京都文京区千駄木2丁目16番7号 株式会社 安藤堀越 代表取締役 安藤克彦 （工事施行者の住所） および氏名（東京都千代田区神田岩本町1丁目14 株式会社 白石 代表取締役社長 白石孝雄）		
予定建築物の用途	専用住宅 事務所（非自用）	検査済証発行年月日 工事完了公告年月日	(工工) - 7.8.24 (工工) 年 月 日 (工工) - 7.8.30 (工工) 年 月 日
許可に基づく地位の承継	TEL		
変更事項	1. 開発区域の工口区分 2. 開発区域の面積 3. 道路・線形・面積 おおよそ宅地面積等 4. 新設建築等の構造等 5. 予定建築物の用途 6. 工事施行者の変更(5-2-2号による)		
備考	平成6年6月23日 向発行為許可 第5-2号 平成6年2月8日 向発行為変更許可 第5-5号(第5-2-2号) 平成8年4月22日 向発行為変更 平成8年7月17日 向発行為変更		

凡 例

	開 発 区 域
	予 定 建 築 物
	既 存 建 築 物
	新設擁壁(RC擁壁)
	既 存 擁 壁
	道 幅 員 6.0m 以上 (地区外公道)
	路 幅 員 5.0m 以上 (私 道)
	地 下 駐 車 場
	排 水 管
	雨 水 桟
	汚 水 桟
	接 続 桟
	人 孔
	浸 透 トレンチ 管
	浸 透 桟
	植 栽 地
14.80	地 盤 高
(11.970)	道 路 変 化 点 高
	工 区 境

公 图 号

S = 1:600

