


開 発 登 録 簿

開 発 登 録 簿 調 書

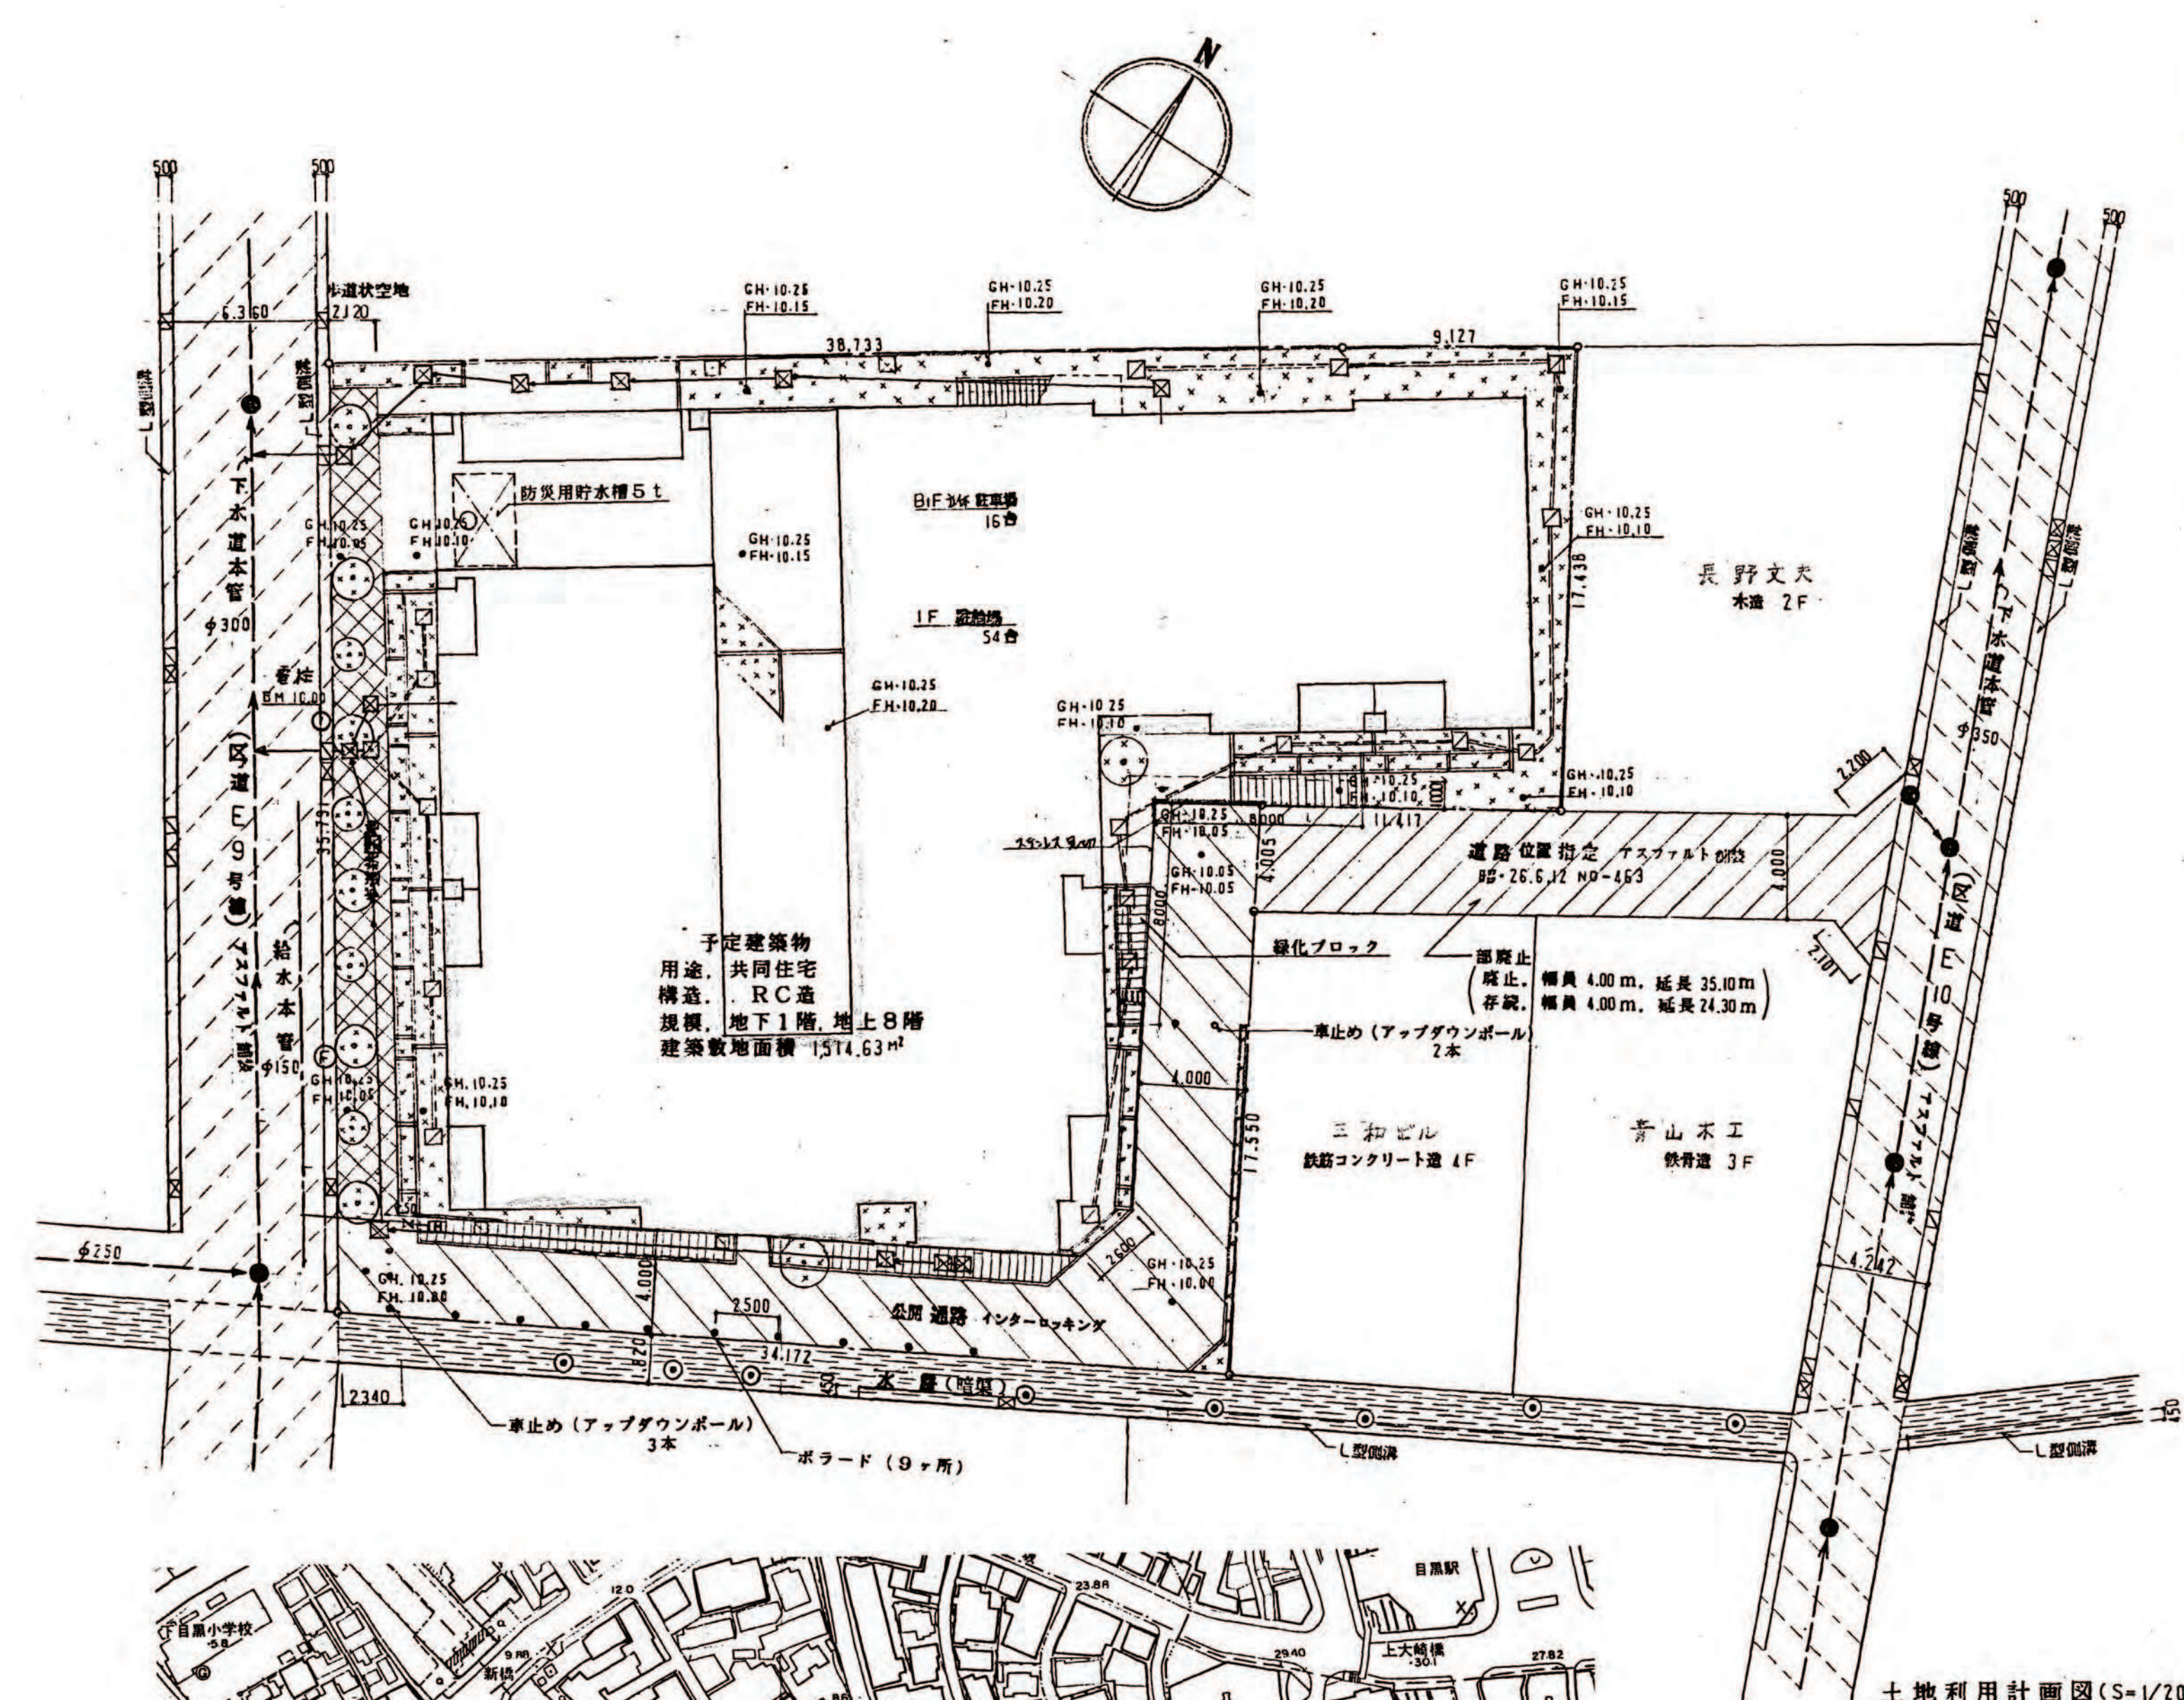

凡 例

開発区域	6 m以上 (公道)
道路	4 m以上 (公道)
	4 m以上 (私道)
水路	
歩道状空地	
公開通路	
植栽地	
浸透トレンチ L=76m	
雨水浸透柵 450°	
防災用貯水槽 (5 t)	
予定建築物	
B M	ベンチマーク
G H	現況地盤高
F H	計画地盤高
●	汚水円形人孔
⊙	暗渠円形人孔
→	公設溝
→	既設管渠 (汚水)
→	新設管渠 (汚水)
Ⓢ	消火栓
---	給水管
⊕	制水弁
M	量水器
⊗	排水柵
⊗	汚水柵 (L型側溝)
⊗	雨水柵 (L型側溝)

縮尺	土地利用計画図	1/200
	付 近 図	1/3,000~1/10,000
	公 図 写	1/600

開発許可番号	平成6年6月10日	開発行為許可	第6-1号
開発区域に含まれる地域の名称	東京都目黒区下目黒2丁目213番1他12筆	開発区域の面積	1,514.63㎡
開発許可を受けた者の住所および氏名	目黒区下目黒2丁目213番1号 開発施工株式会社 代表取締役 長野 文夫 新宿区市谷砂土原2丁目7番地 建設工業株式会社 代表取締役 田中 和夫 (工事施行者の住所) (新宿区市谷砂土原2丁目7番地 建設工業株式会社 代表取締役 田中 和夫)		
予定建築物の用途	共同住宅	検査済証発行年月日	平成8年 1月25日
		工事完了公告年月日	平成8年 1月30日
許可に基づく地位の承 継	TEL		
変 更 事 項	防災貯水槽及び排水計画等の変更		
備 考	-6.7.11 37条承認 -7.12.13 35条2項 開発行為変更届		

