

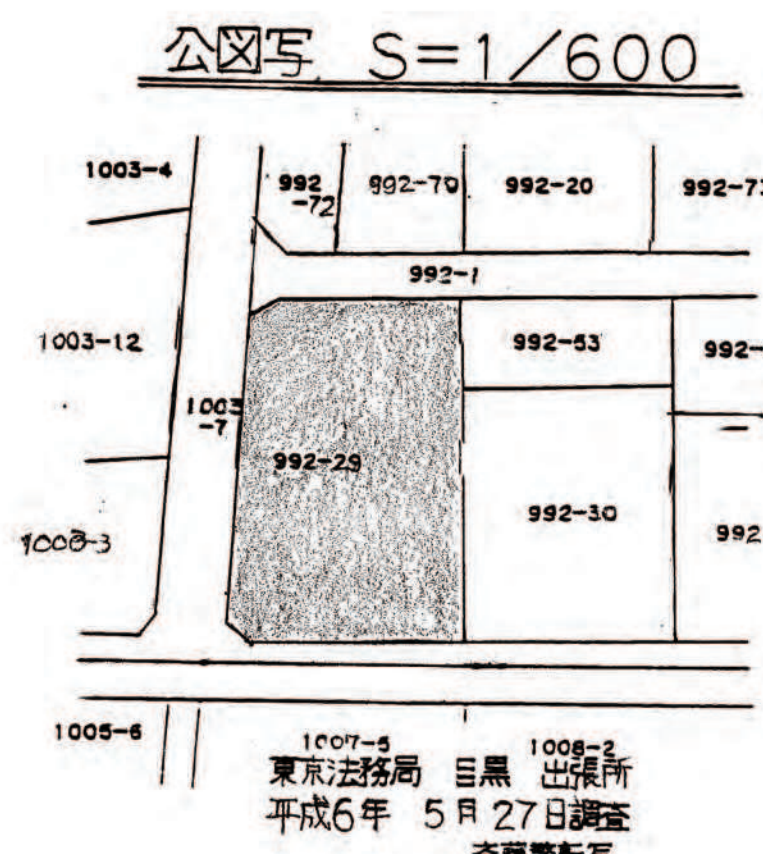
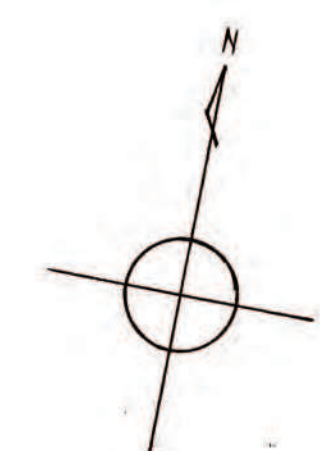


開 発 登 録 簿

凡 例	
	開発区域
	道路 私有道 幅員 4.5M
	排水管
	管 径
	勾 配
	管延長
	雨水樹
	汚水樹
	接続樹
	人 孔
	浸透ドレン管
	植 栽 地
	宅地番号
	造成計画高
	敷地面積
	道路計画高
	予定建築物

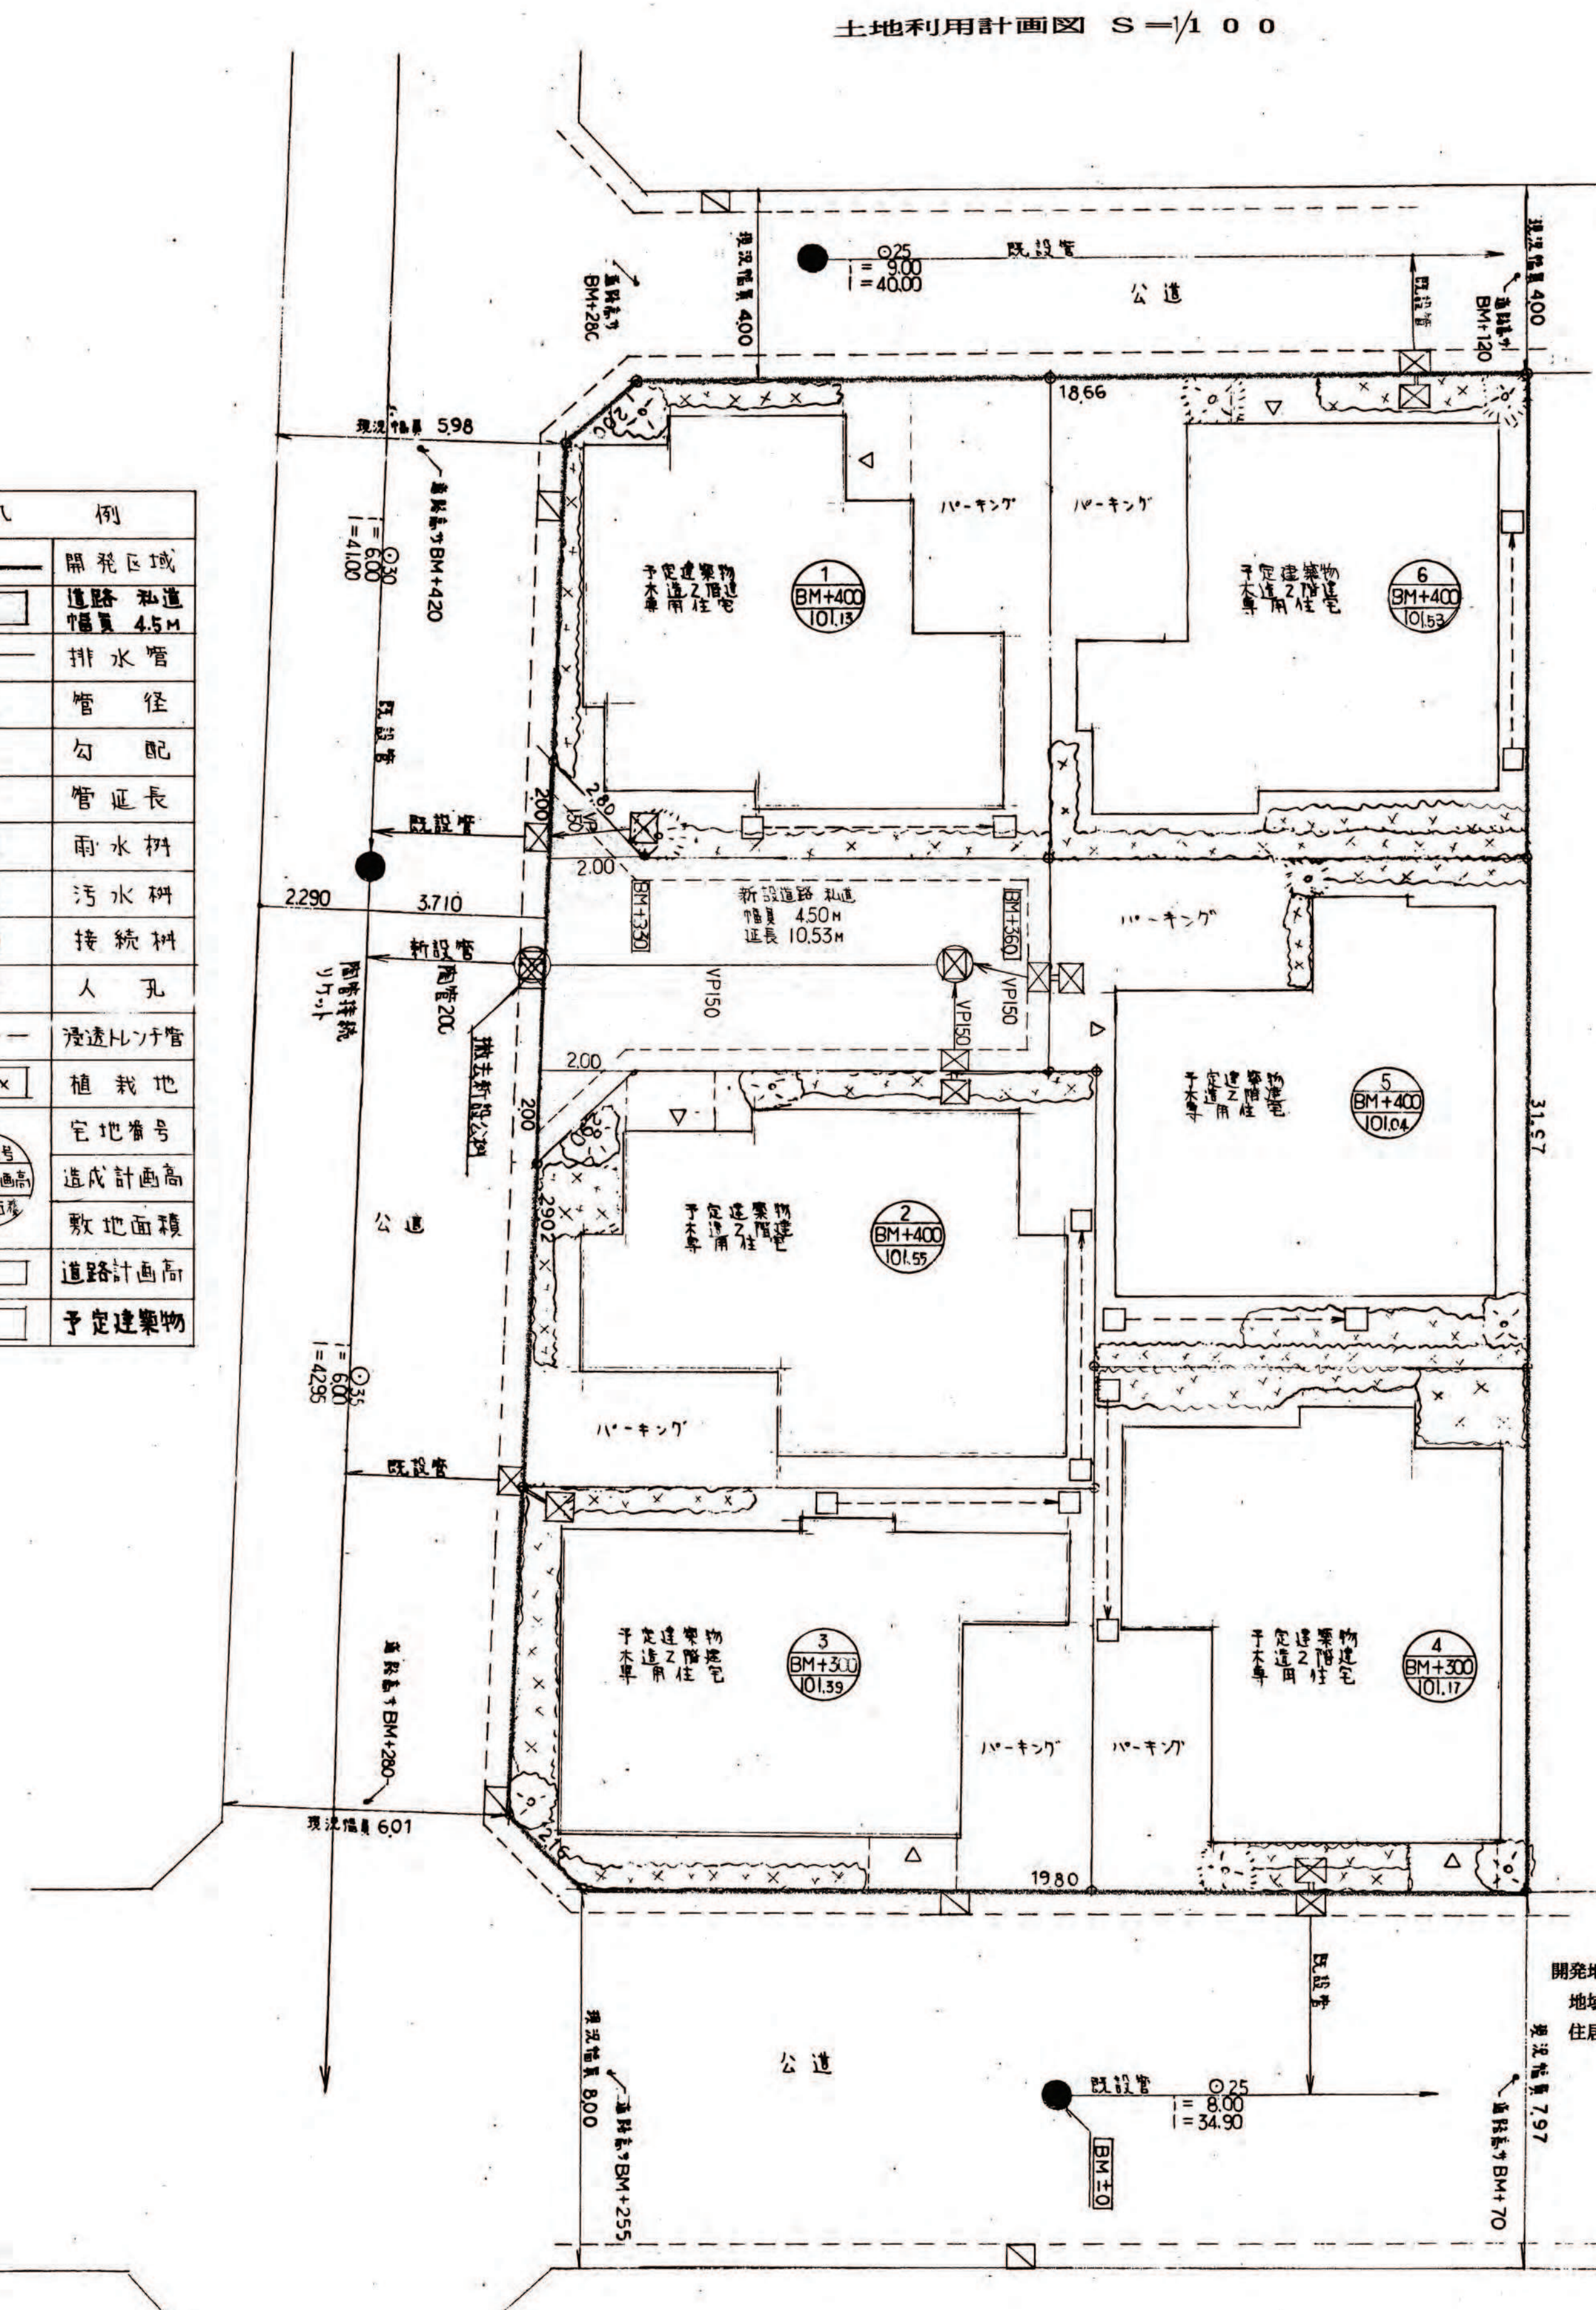

付近見取図 S=1/3,000

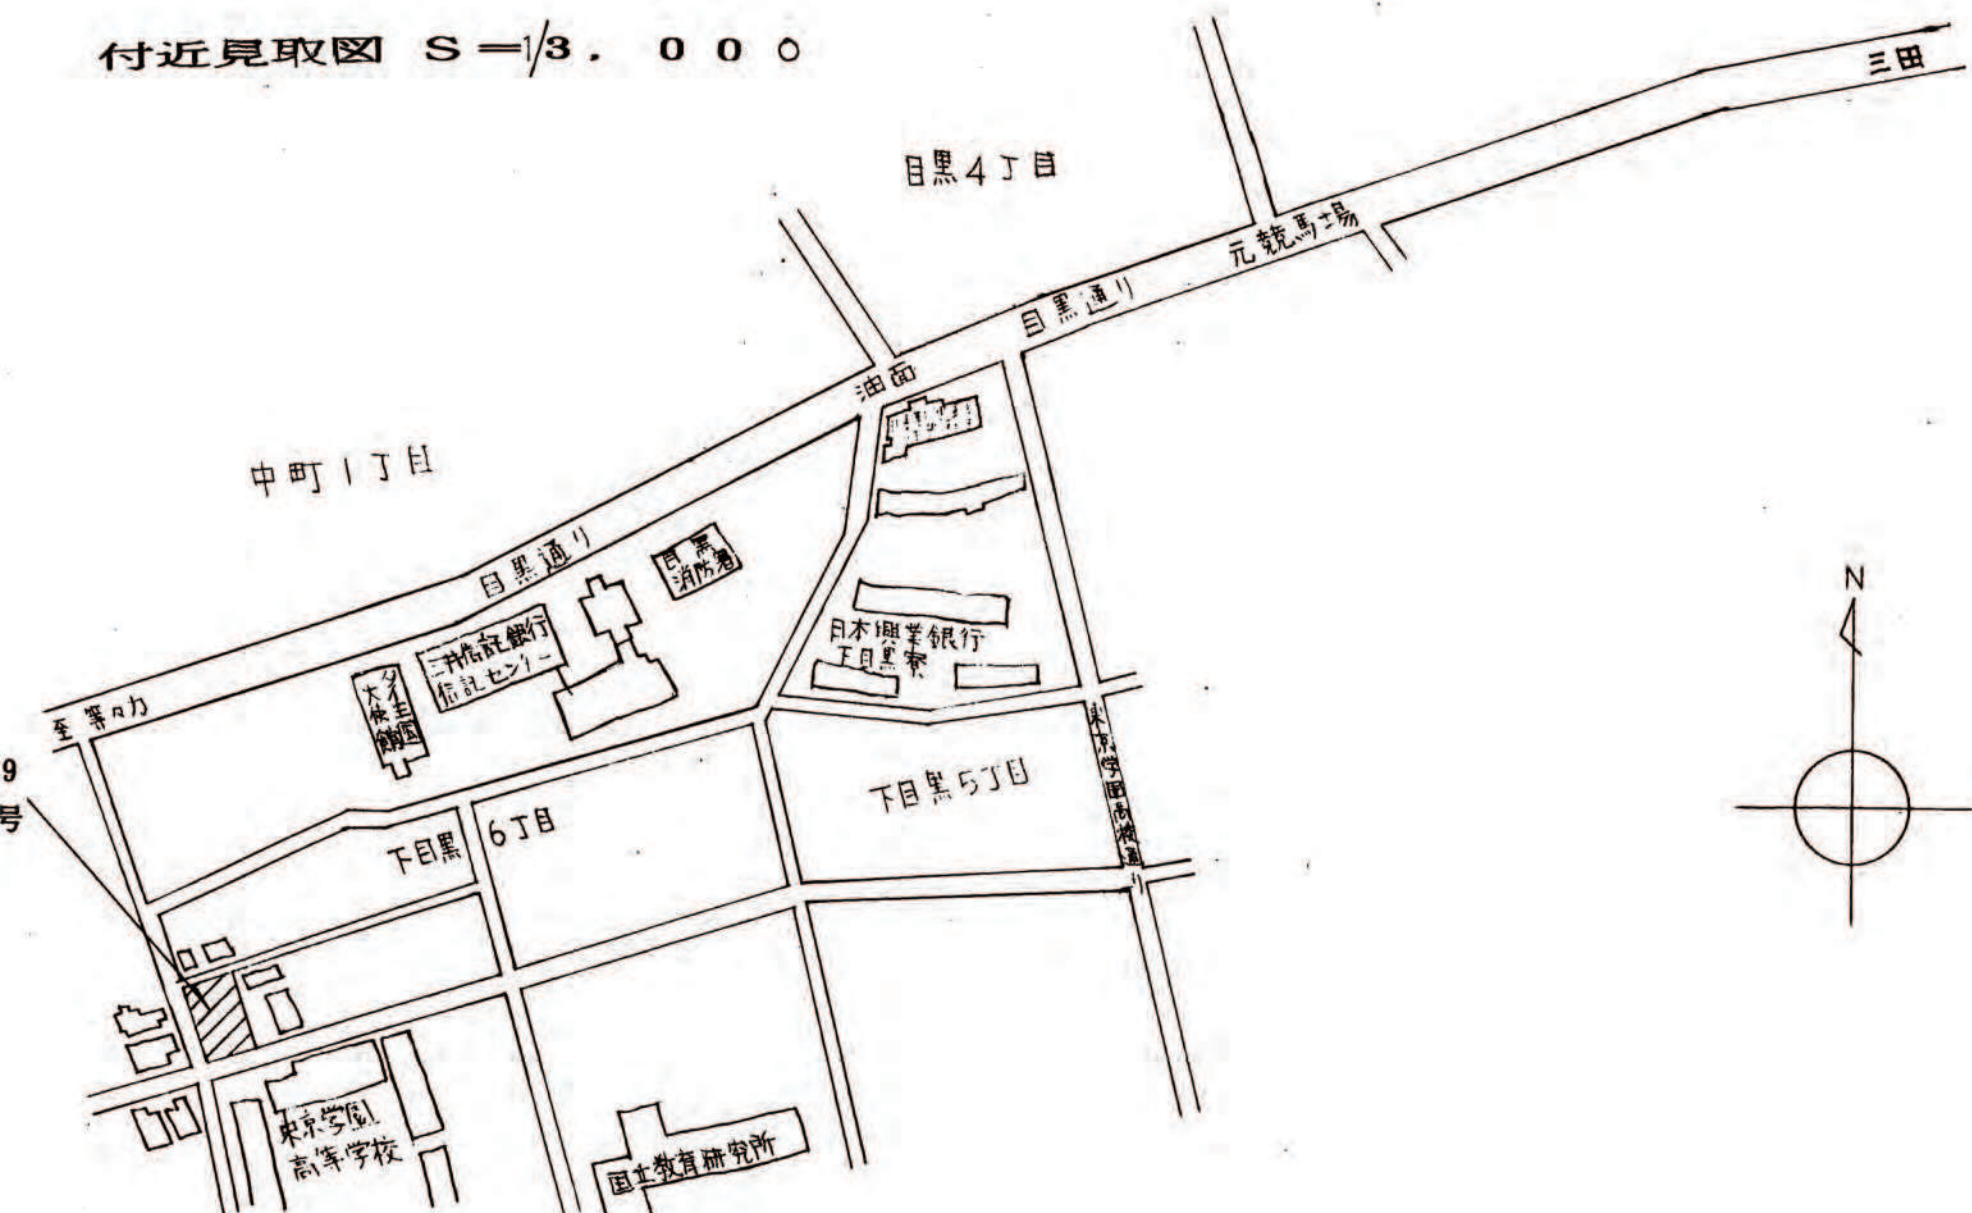

縮 尺	土地利用 計画図	1/100
	付 近 見 取 図	1/3,000~ 1/10,000
	公 図 写	1/600

開 発 登 録 簿 調 書

開発許可番号	平成6年9月14日	開発行為許可第6-2号
開発区域に含まれる 地域の名称	目黒区下目黒6丁目992番29	開発区域の 面積 659.32 M ²
開発許可を受けた者の 住所および氏名	港区芝2丁目32番1号 株式会社 長谷エクレイト 取締役社長 山村 武彦 (工事施行者の住所 および氏名) 新宿区大久保2丁目4番12号 国土道路株式会社 代表取締役社長 平川 延一	
予定建築物の用途	専用住宅 (6棟)	検査済証発行年月日 平成6年10月26日
		工事完了公告年月日 平成6年10月27日
許可に基づく地位の 承 継	TEL	
変 更 事 項		
備 考		