


開 発 登 録 簿

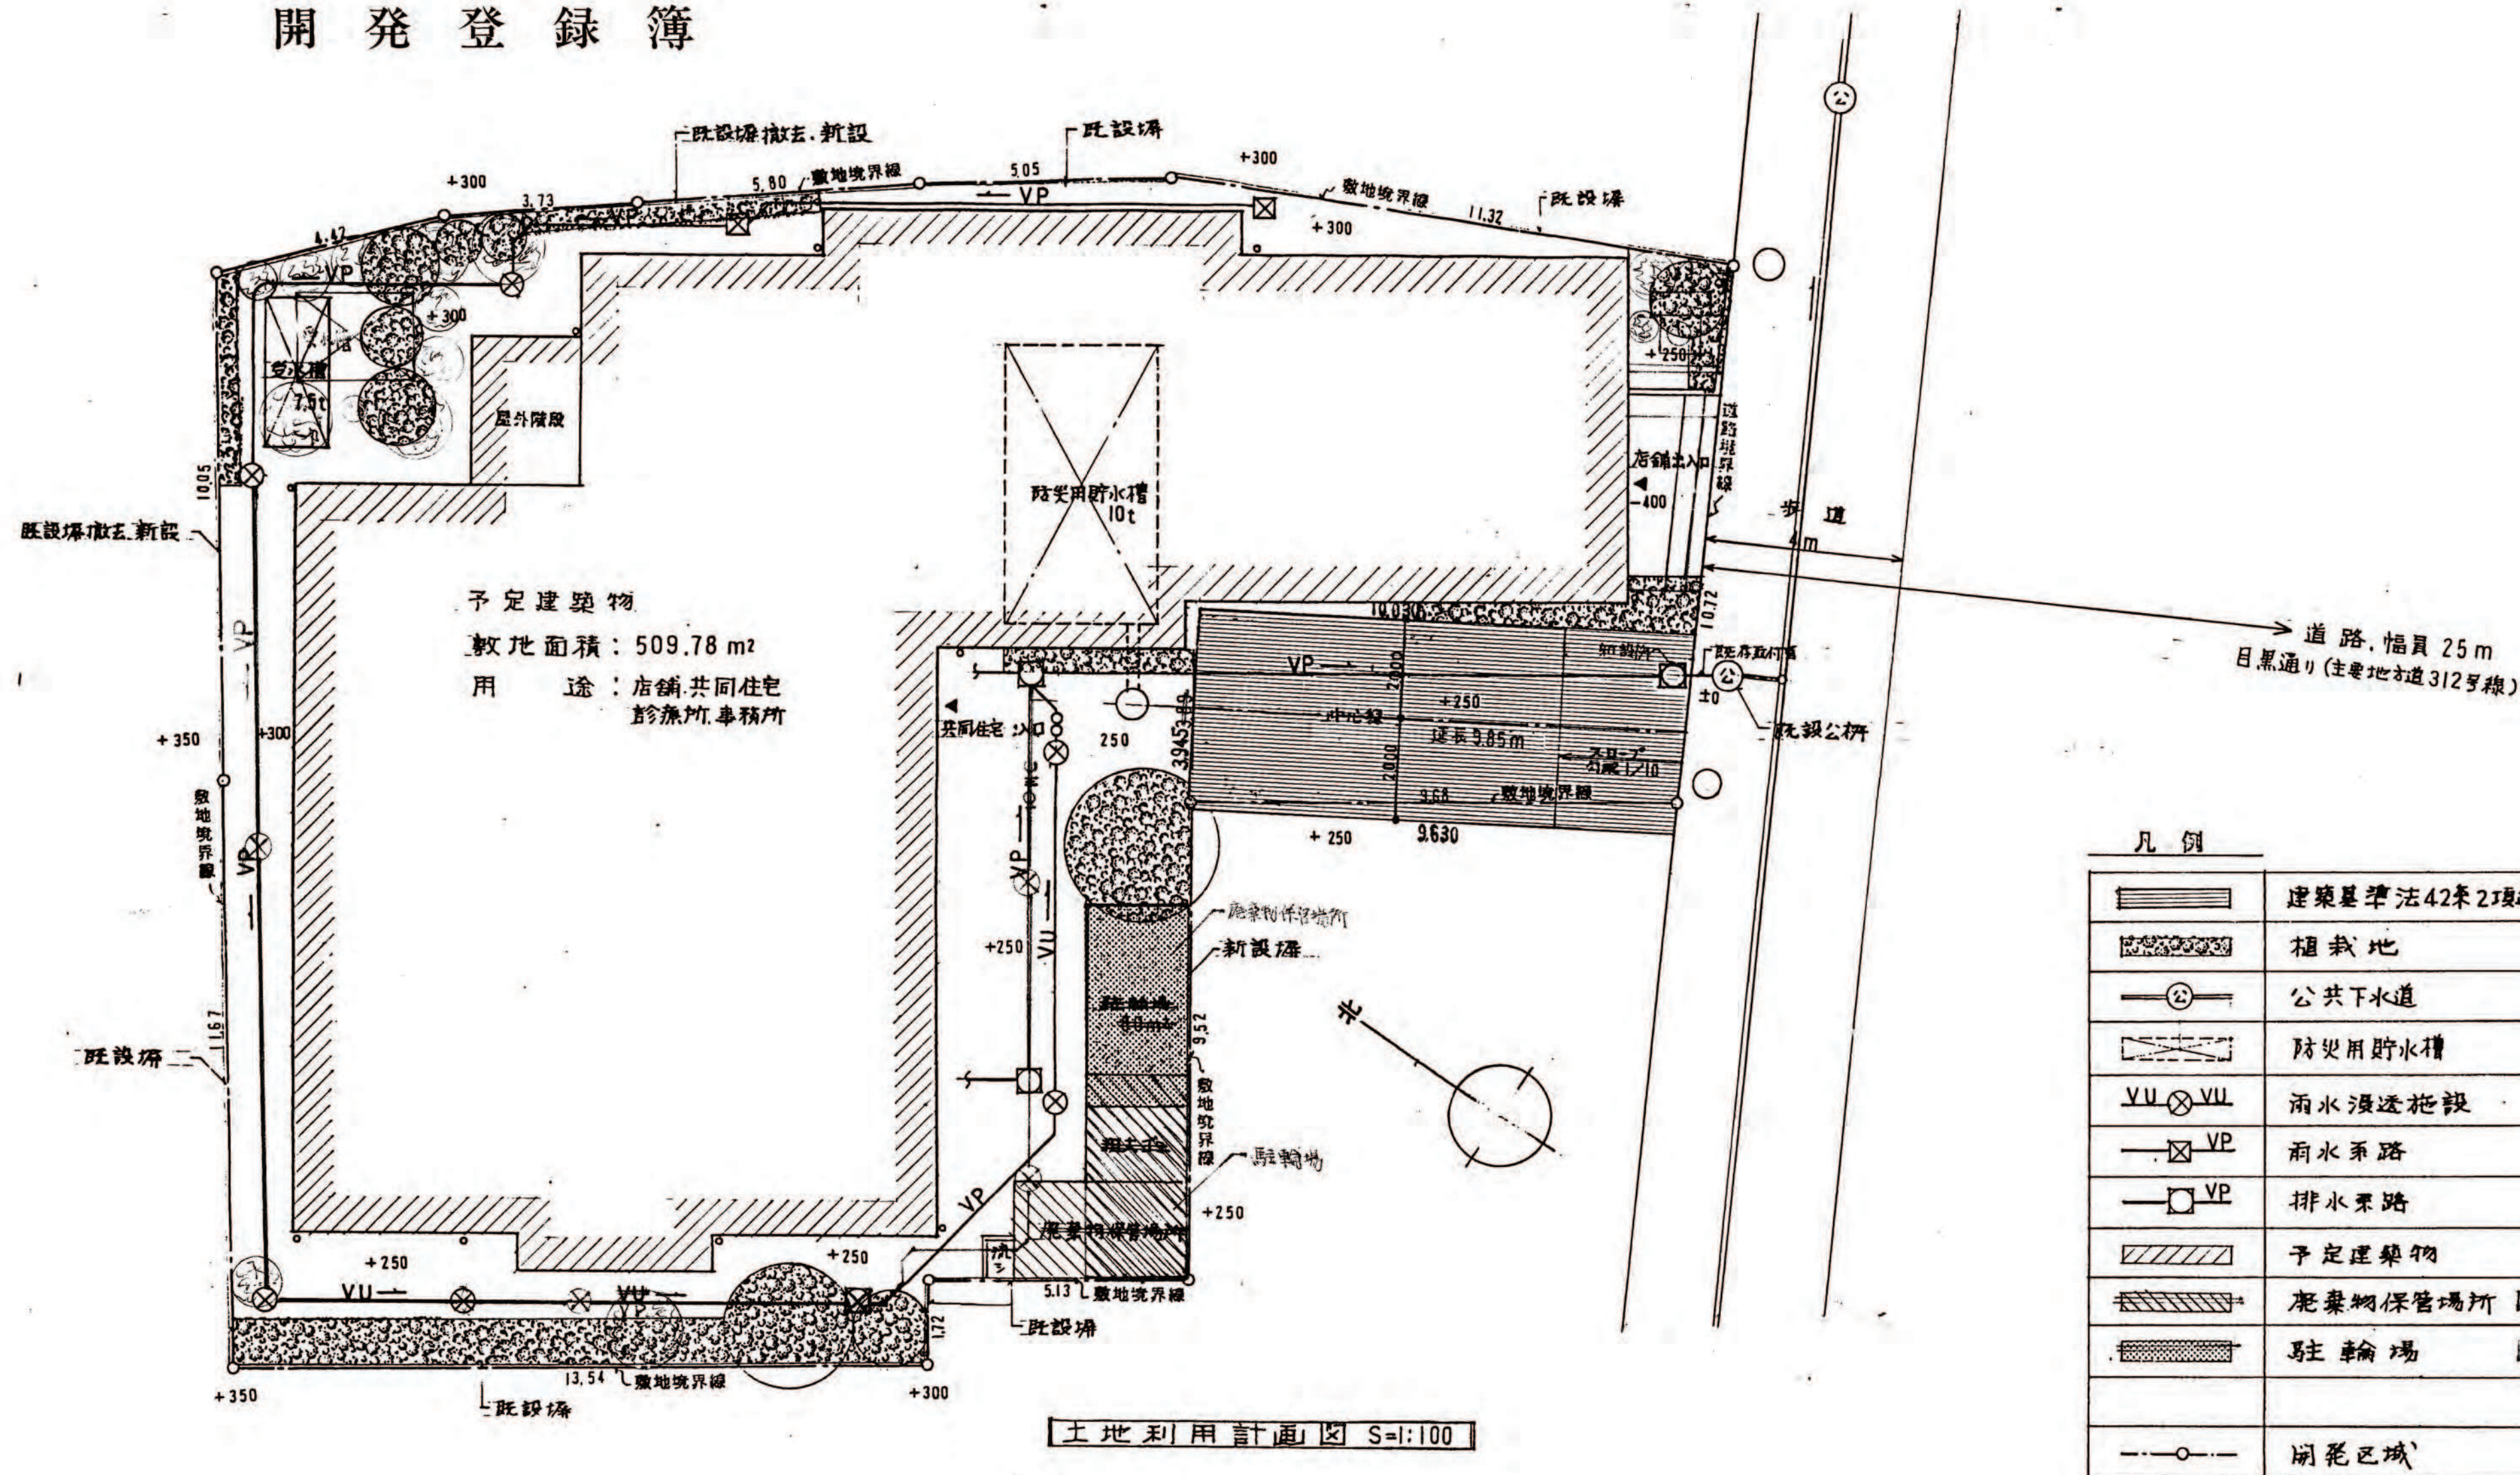

縮尺	土地利用計画図	1/100
付図	近図	4/3,000~1/1,500
公図	写	1/600

凡 例	
	建築基準法42条2項道路
	留 蔵 地
	公共下水道
	防災用貯水槽
	雨水浸透施設
	雨水系路
	排水系路
	予定建築物
	廃棄物保管場所
	駐 車 場
	開発区域

開 発 登 録 簿 調 書			
開 発 許 可 番 号	平成 6 年 11 月 21 日 開 発 行 為 許 可 第 6-3 号		
開発区域に含まれる地域の名称	目黒区中目黒4丁目955番2地4筆	開発区域の面積	546.44 m ²
開発許可を受けた者の住所および氏名	目黒区目黒4丁目17番24号 榎 本 昭 夫 目黒区中目黒4丁目8番12号 佐 藤 司 作 (工事施行者の住所および氏名) (調布市入間町2丁目16番18号 コマ建設株式会社 代表取締役 馬 崎 形 晃)		
予定建築物の用途	店舗、共同住宅 診療所、事務所	検査済証発行年月日	平成 7 年 12 月 7 日
		工事完了公告年月日	平成 7 年 12 月 7 日
許可に基づく地位の承 継	TEL		
変 更 事 項	1. 樹木の配置・形状等の変更 2. 浸透槽・トイレの位置変更 3. 廃棄物保管場所の位置変更		
備 考	- 6.11.28 37条系敷 - 7.11.30 35条の2 開発行為変更届		

