


開 発 登 録 簿

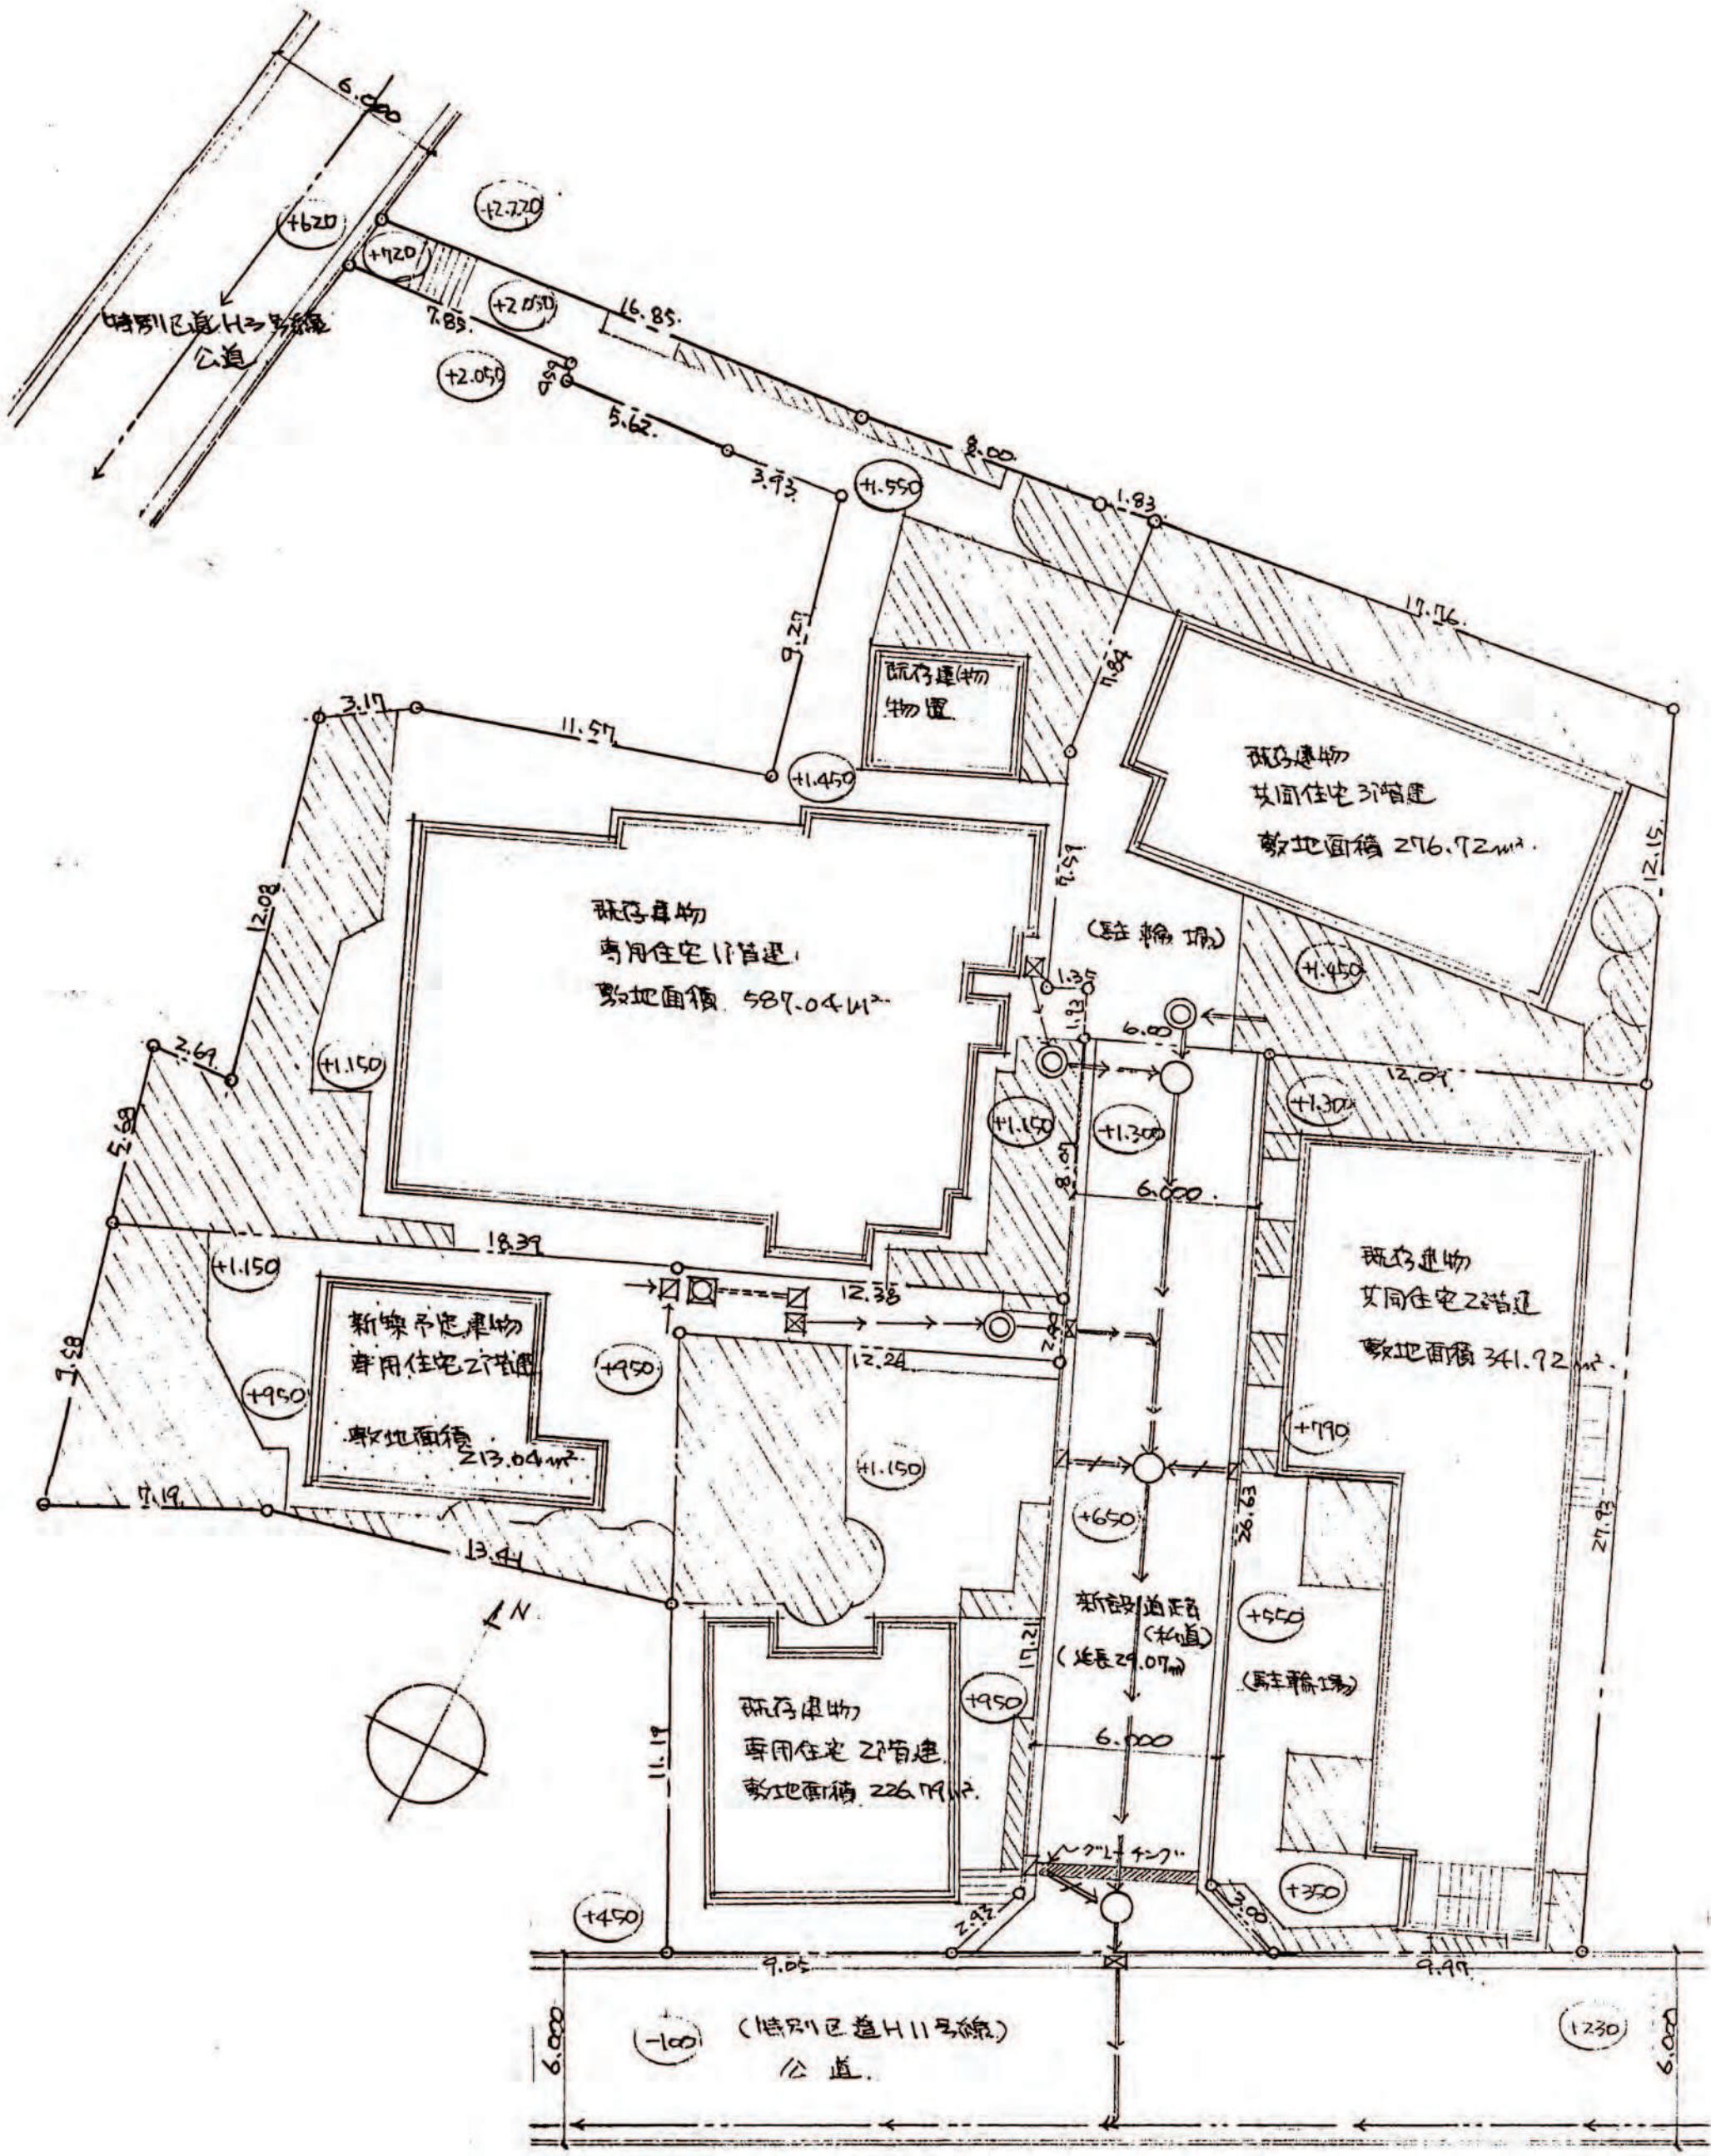

土地利用計画図 1:200



付近見取図 1:1500


申請地: 目黒区平町1丁目187番1 他8筆
(住居表示; 平町1丁目13番8号)

凡 例	
---	開発区域
---	新設道路
■	平屋建築物
■	既存建築物
→	雨水管渠
→	污水管渠
○	雨水円形入孔
■	L型雨水入孔
■	L型雨水入孔
■	L型雨水入孔
→	下水管渠
■	雑草地
○	敷地境界
■	雨水浸透トレンチ
■	雨水浸透トレンチ

縮尺	土地利用計画図	1/200
	付近見取図	1/3,000~1/10,000
	公図写	1/600

開 発 登 録 簿 調 書

開発許可番号	平成8年2月7日	開発行為許可第7-7号
開発区域に含まれる地域の名称	東京都目黒区平町1丁目187番1他8筆	開発区域の面積 1824.75㎡
開発許可を受けた者の住所および氏名	東京都目黒区平町1丁目13番8号 小杉 清	
工事施行者の住所および氏名	(東京都目黒区新橋3丁目17番13号) 代表取締役社長 田 知 恭 介	
予定建築物の用途	専用住宅	検査済証発行年月日 平成8年6月19日 工事完了公告年月日 平成8年6月19日
許可に基づく地位の承継	TEL	
変更事項	H8.3.14 第35条の2 変更届	
備考		

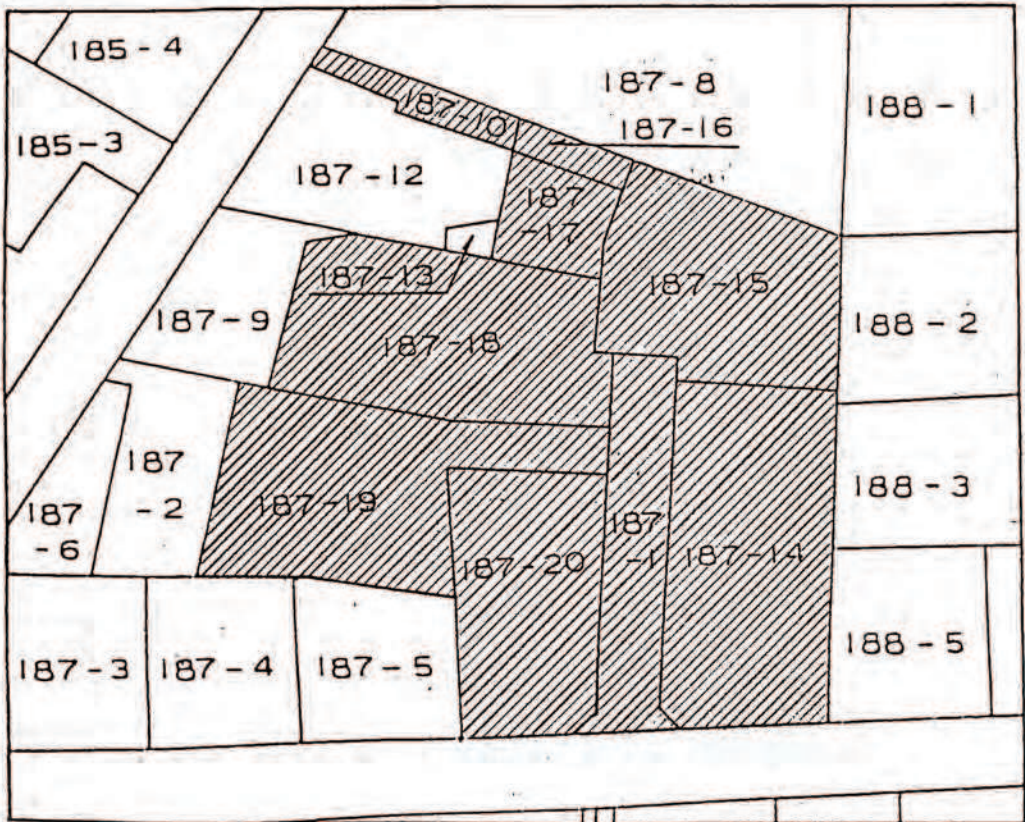

公図写 1:600