



開 発 登 録 簿

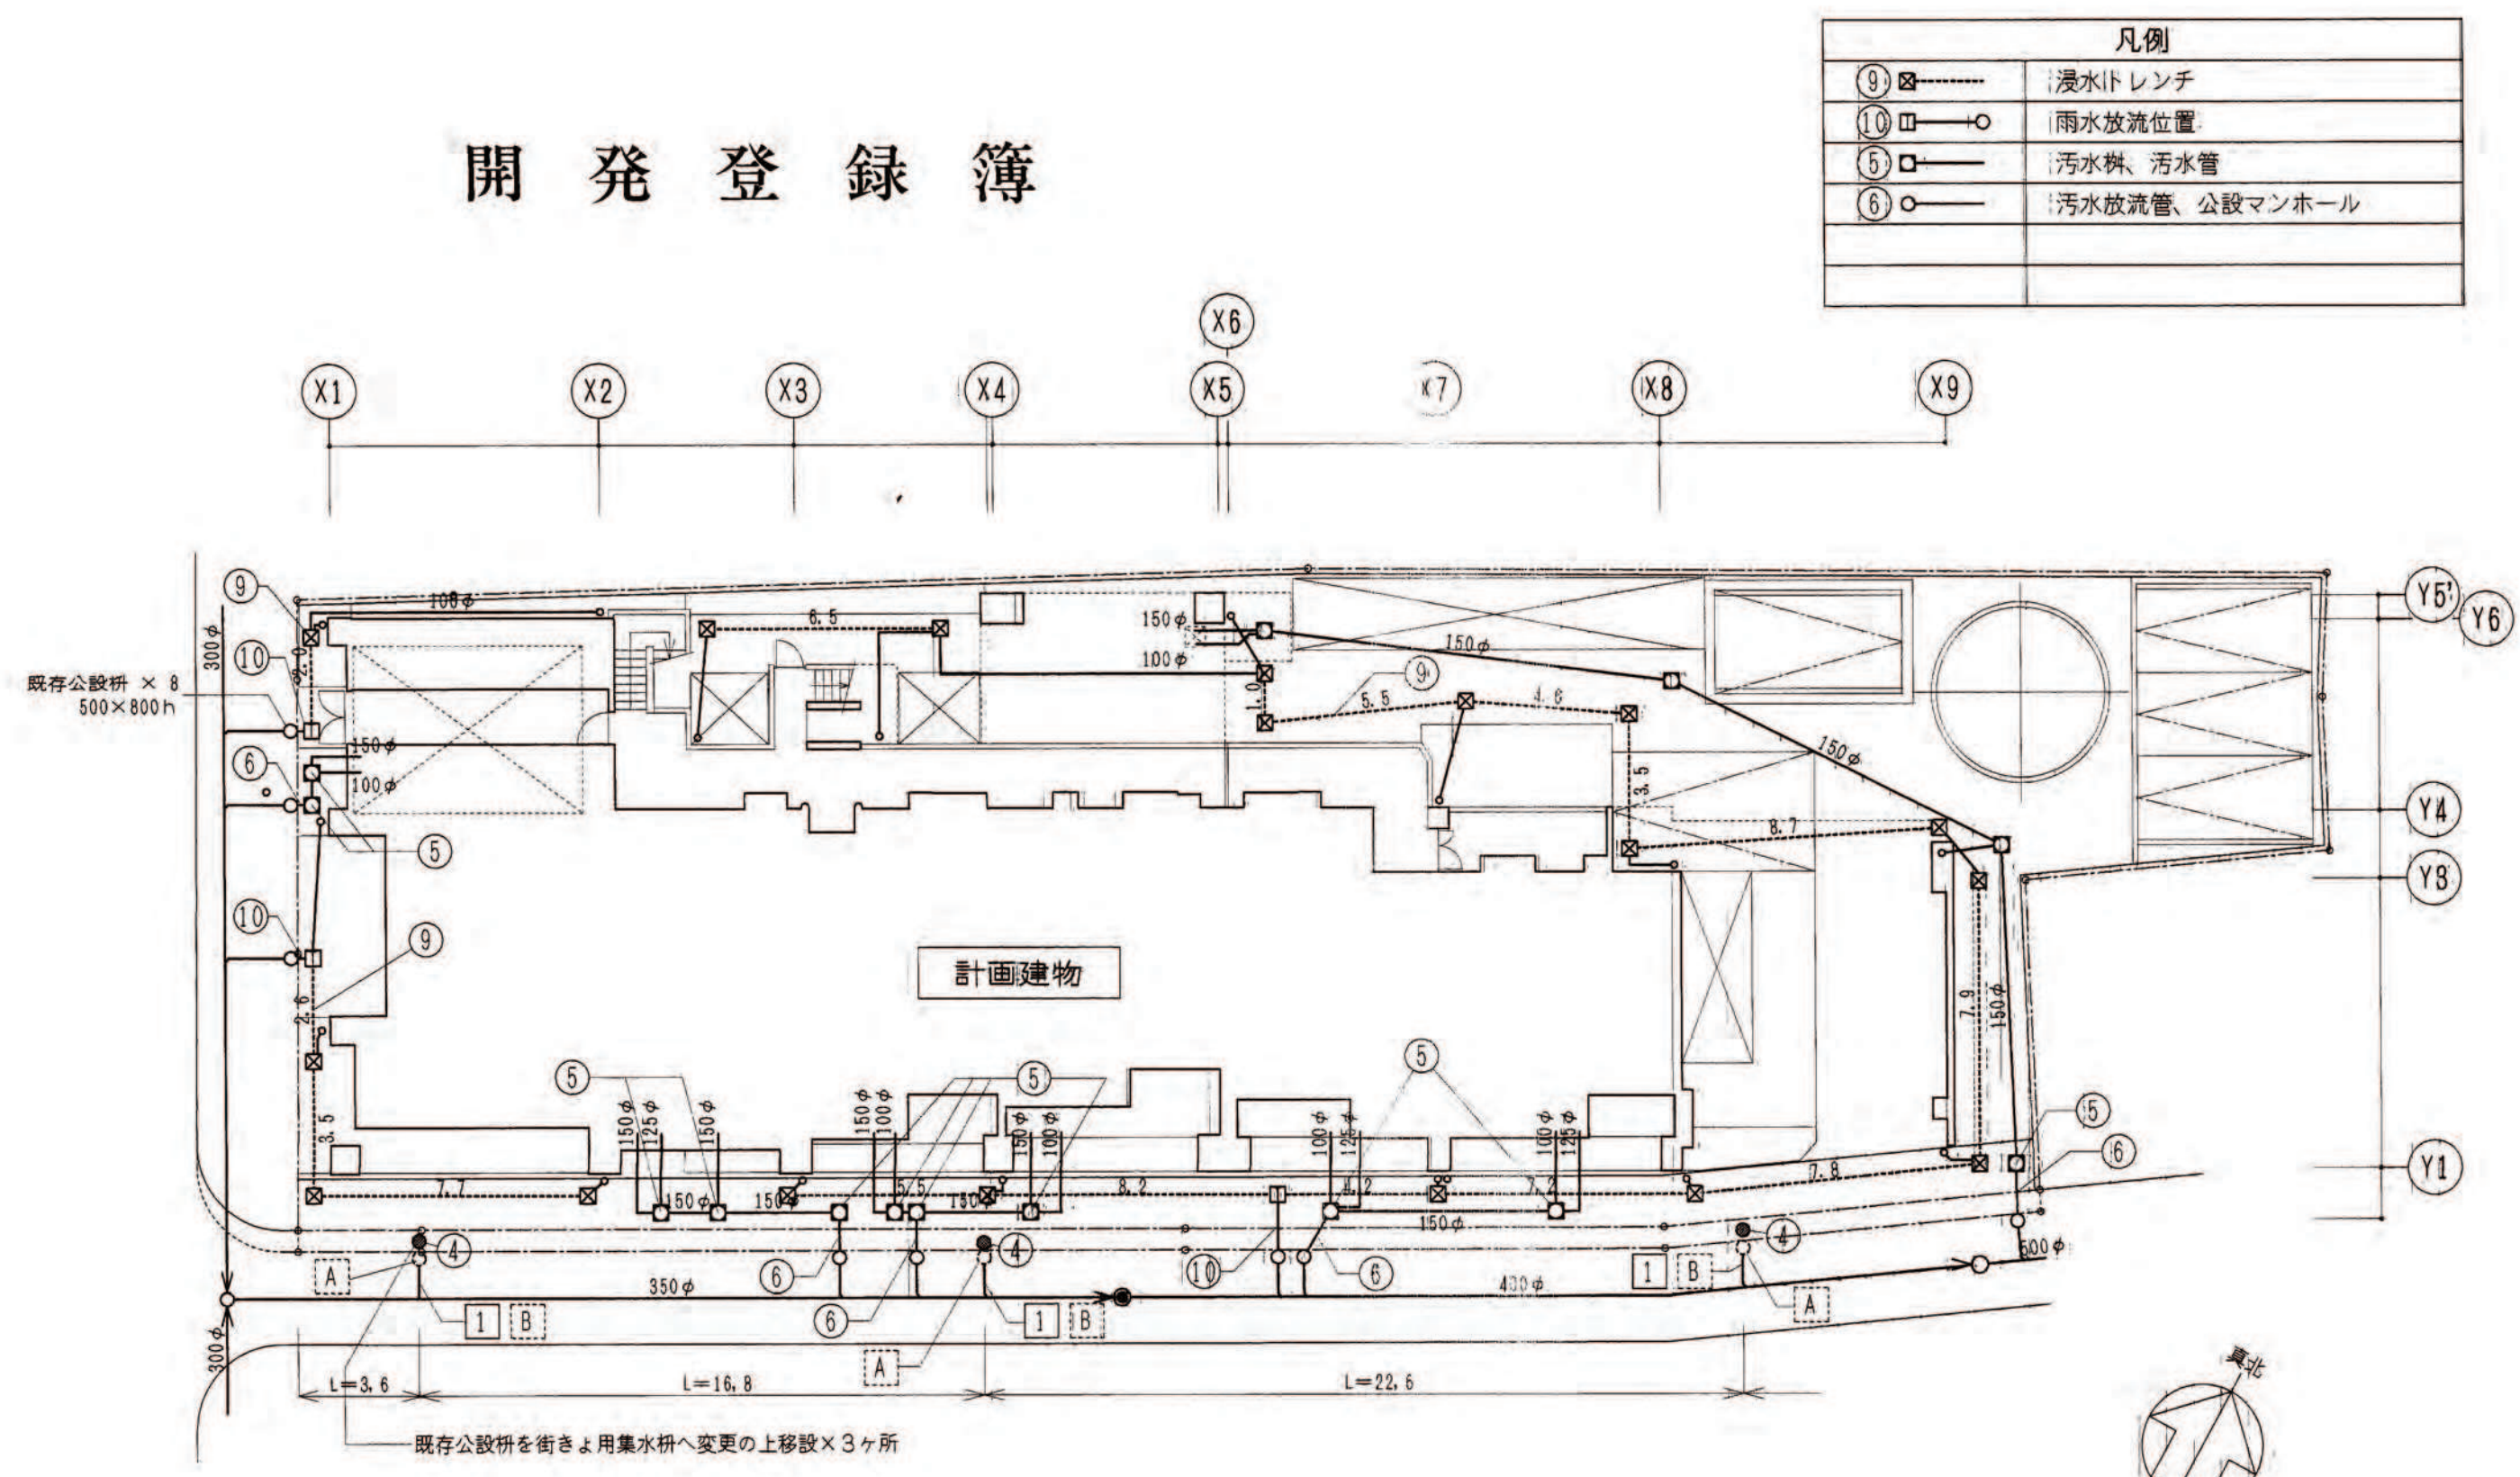

土地利用計画図その2 (汚水、雨水排水関連図)

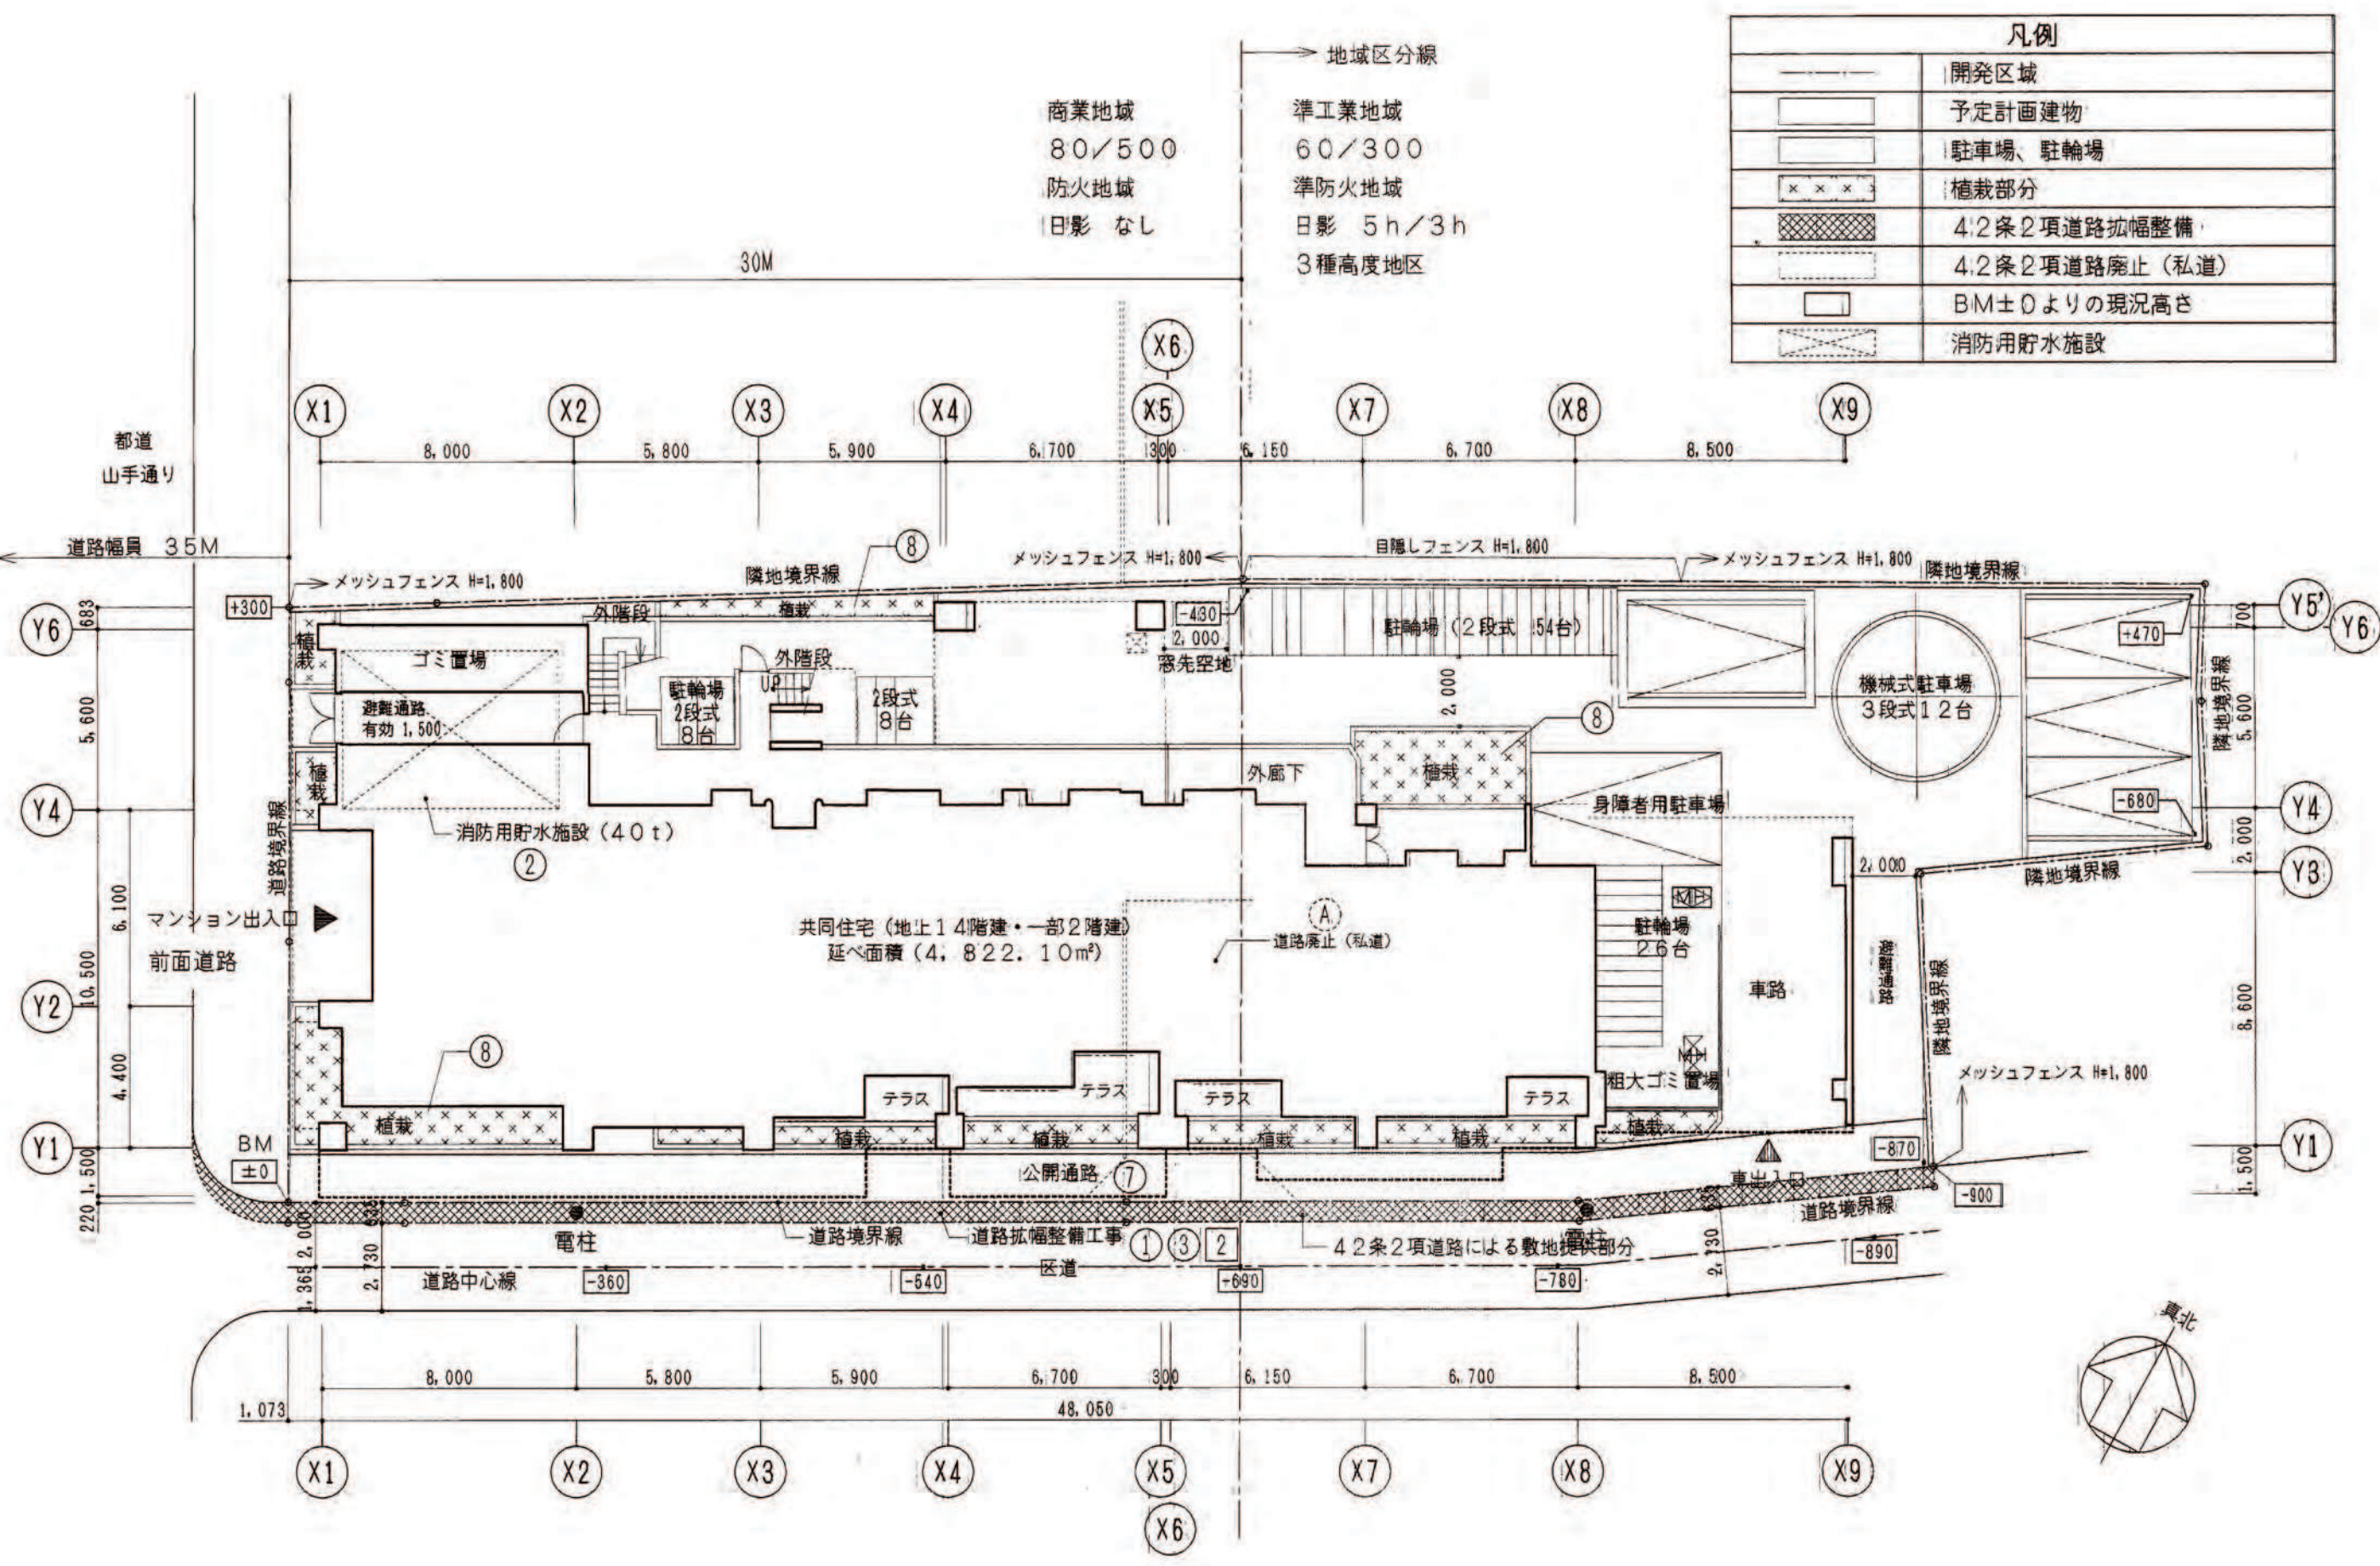


土地利用計画図その1 (施設関連図)

土地利用計画図 S=1/200

縮尺	土地利用計画図	付図	近図	1/3,000~1/10,000
公図写				

公共施設等一覧表 (設置施設)										
番号	種別	概 要				管理及び所属				備 考
		幅員寸法	延長 (m)	面積 (㎡)	備 考	管理	施設管理	用地所有者		
1	公共施設	幅員 4.63m~4.83m	51.85m	32.86㎡	72074(3)31+舗装機	目黒区	目黒区	目黒区		
2	公共施設	幅員 4.00m	51.85m	40.00㎡	鉄筋コンクリート	目黒区	目黒区	目黒区		地下ビット
3	公共施設	幅員 7.00m	51.85m	72.07㎡	鉄筋コンクリート	目黒区	目黒区	目黒区		詳細は別途協議
4	公共施設	幅員 3.00m	51.85m	15.55㎡	鉄筋コンクリート	目黒区	目黒区	目黒区		詳細は別途協議

公共施設等一覧表

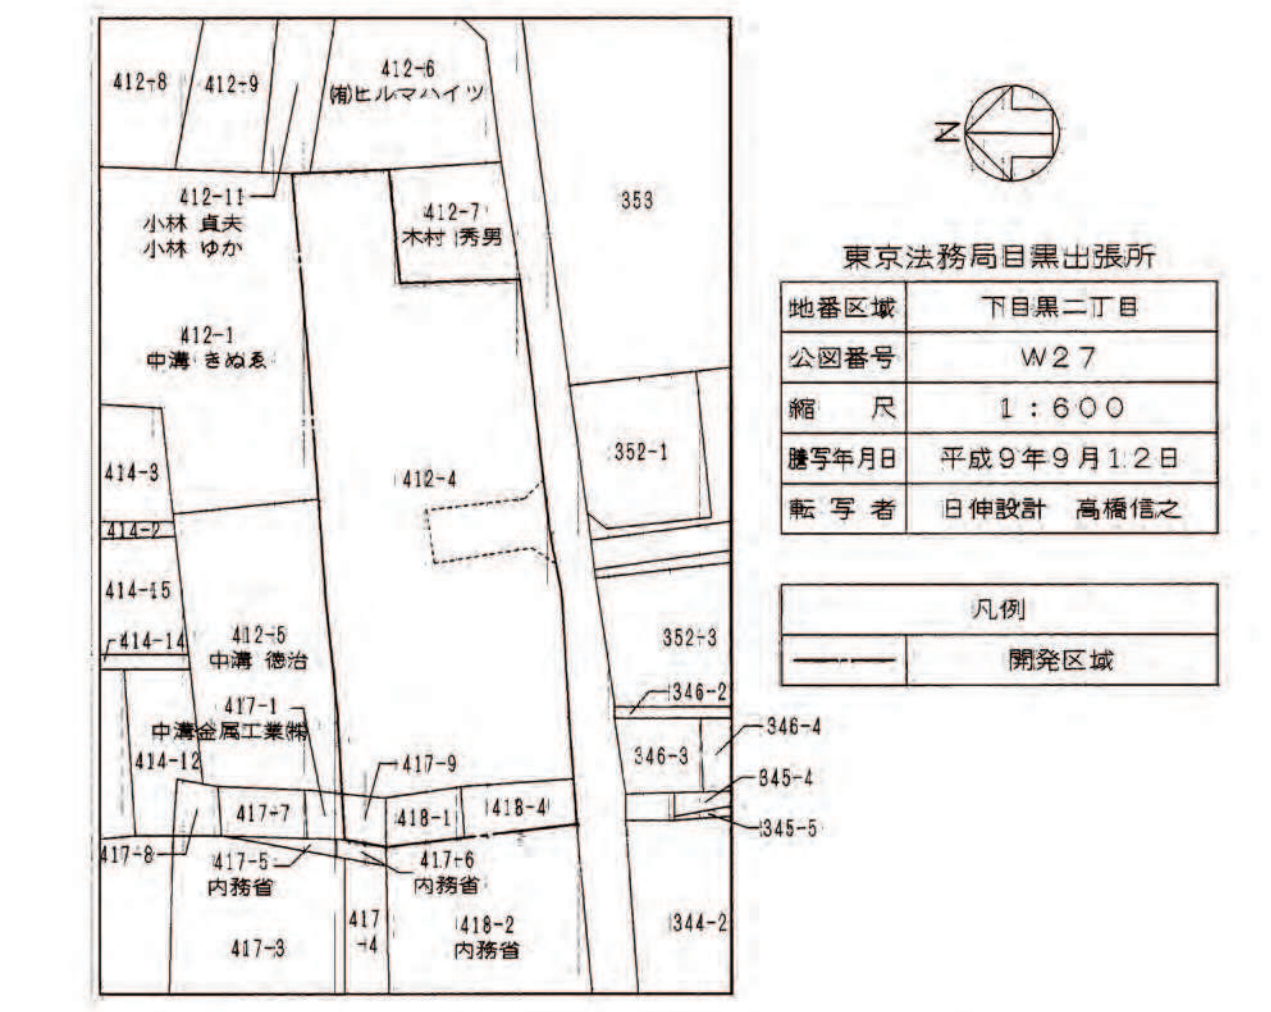

公図の写し S=1/600

開 発 登 録 簿 調 書			
開 発 許 可 番 号	平成 10 年 2 月 9 日	開 発 行 為	許 可 第 9-8 号
開 発 区域に含まれる 地 域 の 名 称	東京都目黒区下目黒2丁目412番4号	開 発 区域の 面 積	1,086.03㎡
開 発 許可を受けた者の 住所および氏名	東京都目黒区下目黒2丁目412番13号 株式会社 大京 代表取締役 長谷川正治		
工事施行者の住所 および氏名	(東京都目黒区下目黒2丁目412番13号) 東洋建設株式会社 東京支店 常務取締役 森田正一		
予定建築物の用途	共同住宅	検査証発行年月日	11年11月(○日)
		工事完了公告年月日	11年11月(○日)
許可に基づく地位の 承 継	TEL		
変 更 事 項	身元変更(住所変更) } 平成11年10月2日変更 取締役会決議(12名出席)		
備 考			

案内図 (位置図) S=1/2500