


開 発 登 録 簿

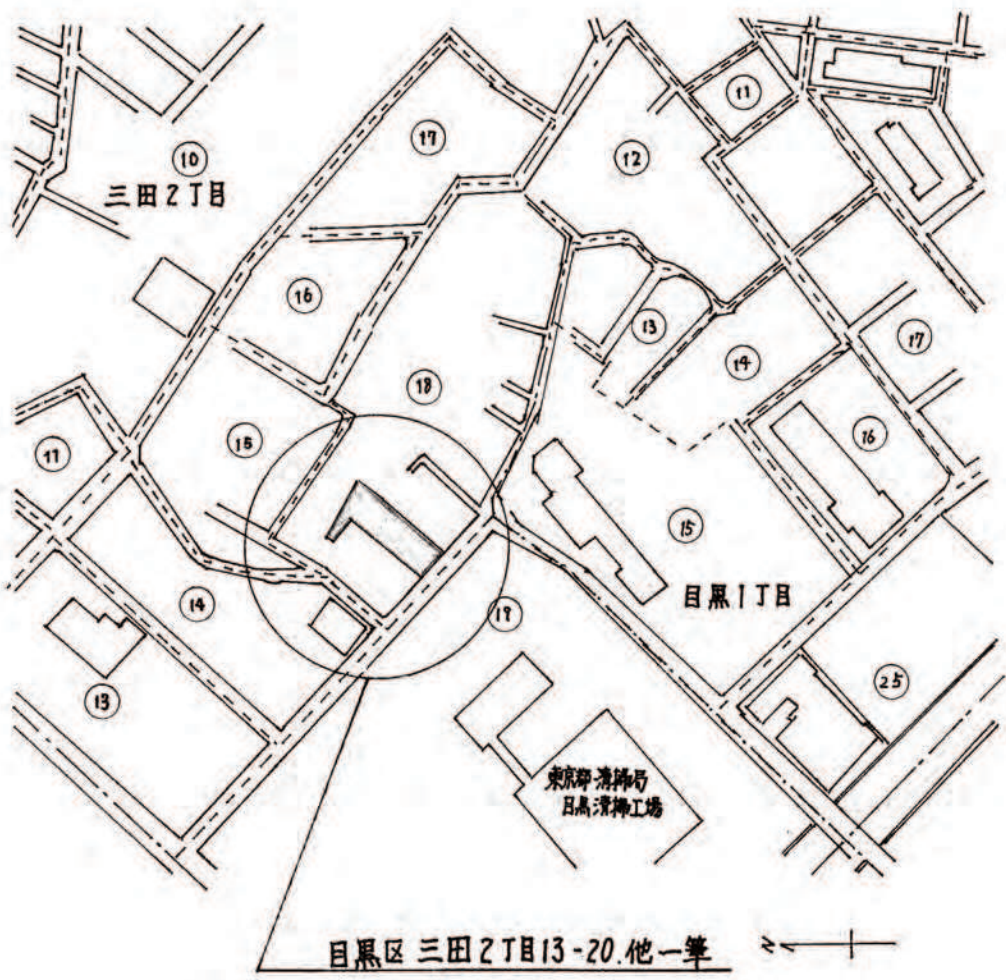


付 近 見 取 図



公 図 写

縮尺	土地利用計画図	1/100
付見取図	1/3,000~1/10,000	
公図写	1/600	

開 発 登 録 簿 調 書			
開 発 許 可 番 号	平成11年3月11日	開発行為変更許可	第10-2号
開発区域に含まれる地域の名称	目黒区三田2丁目13-20, 第一等	開発区域の面積	789.39 m ²
開発許可を受けた者の住所および氏名	渋谷区東1-27-7 株式会社 フェイル 代表取締役 小川 彰 渋谷区東1-27-7 株式会社 クオリス 代表取締役 勝俣 利之 (工事施行者の住所および氏名) (渋谷区東1-27-7 株式会社 フェイル 代表取締役 小川 彰)		
予定建築物の用途	長屋, 専用住宅	検査済証発行年月日	平成11年3月25日
		工事完了公告年月日	平成11年3月25日
許可に基づく地位の承継	TEL		
変 更 事 項			
備 考			

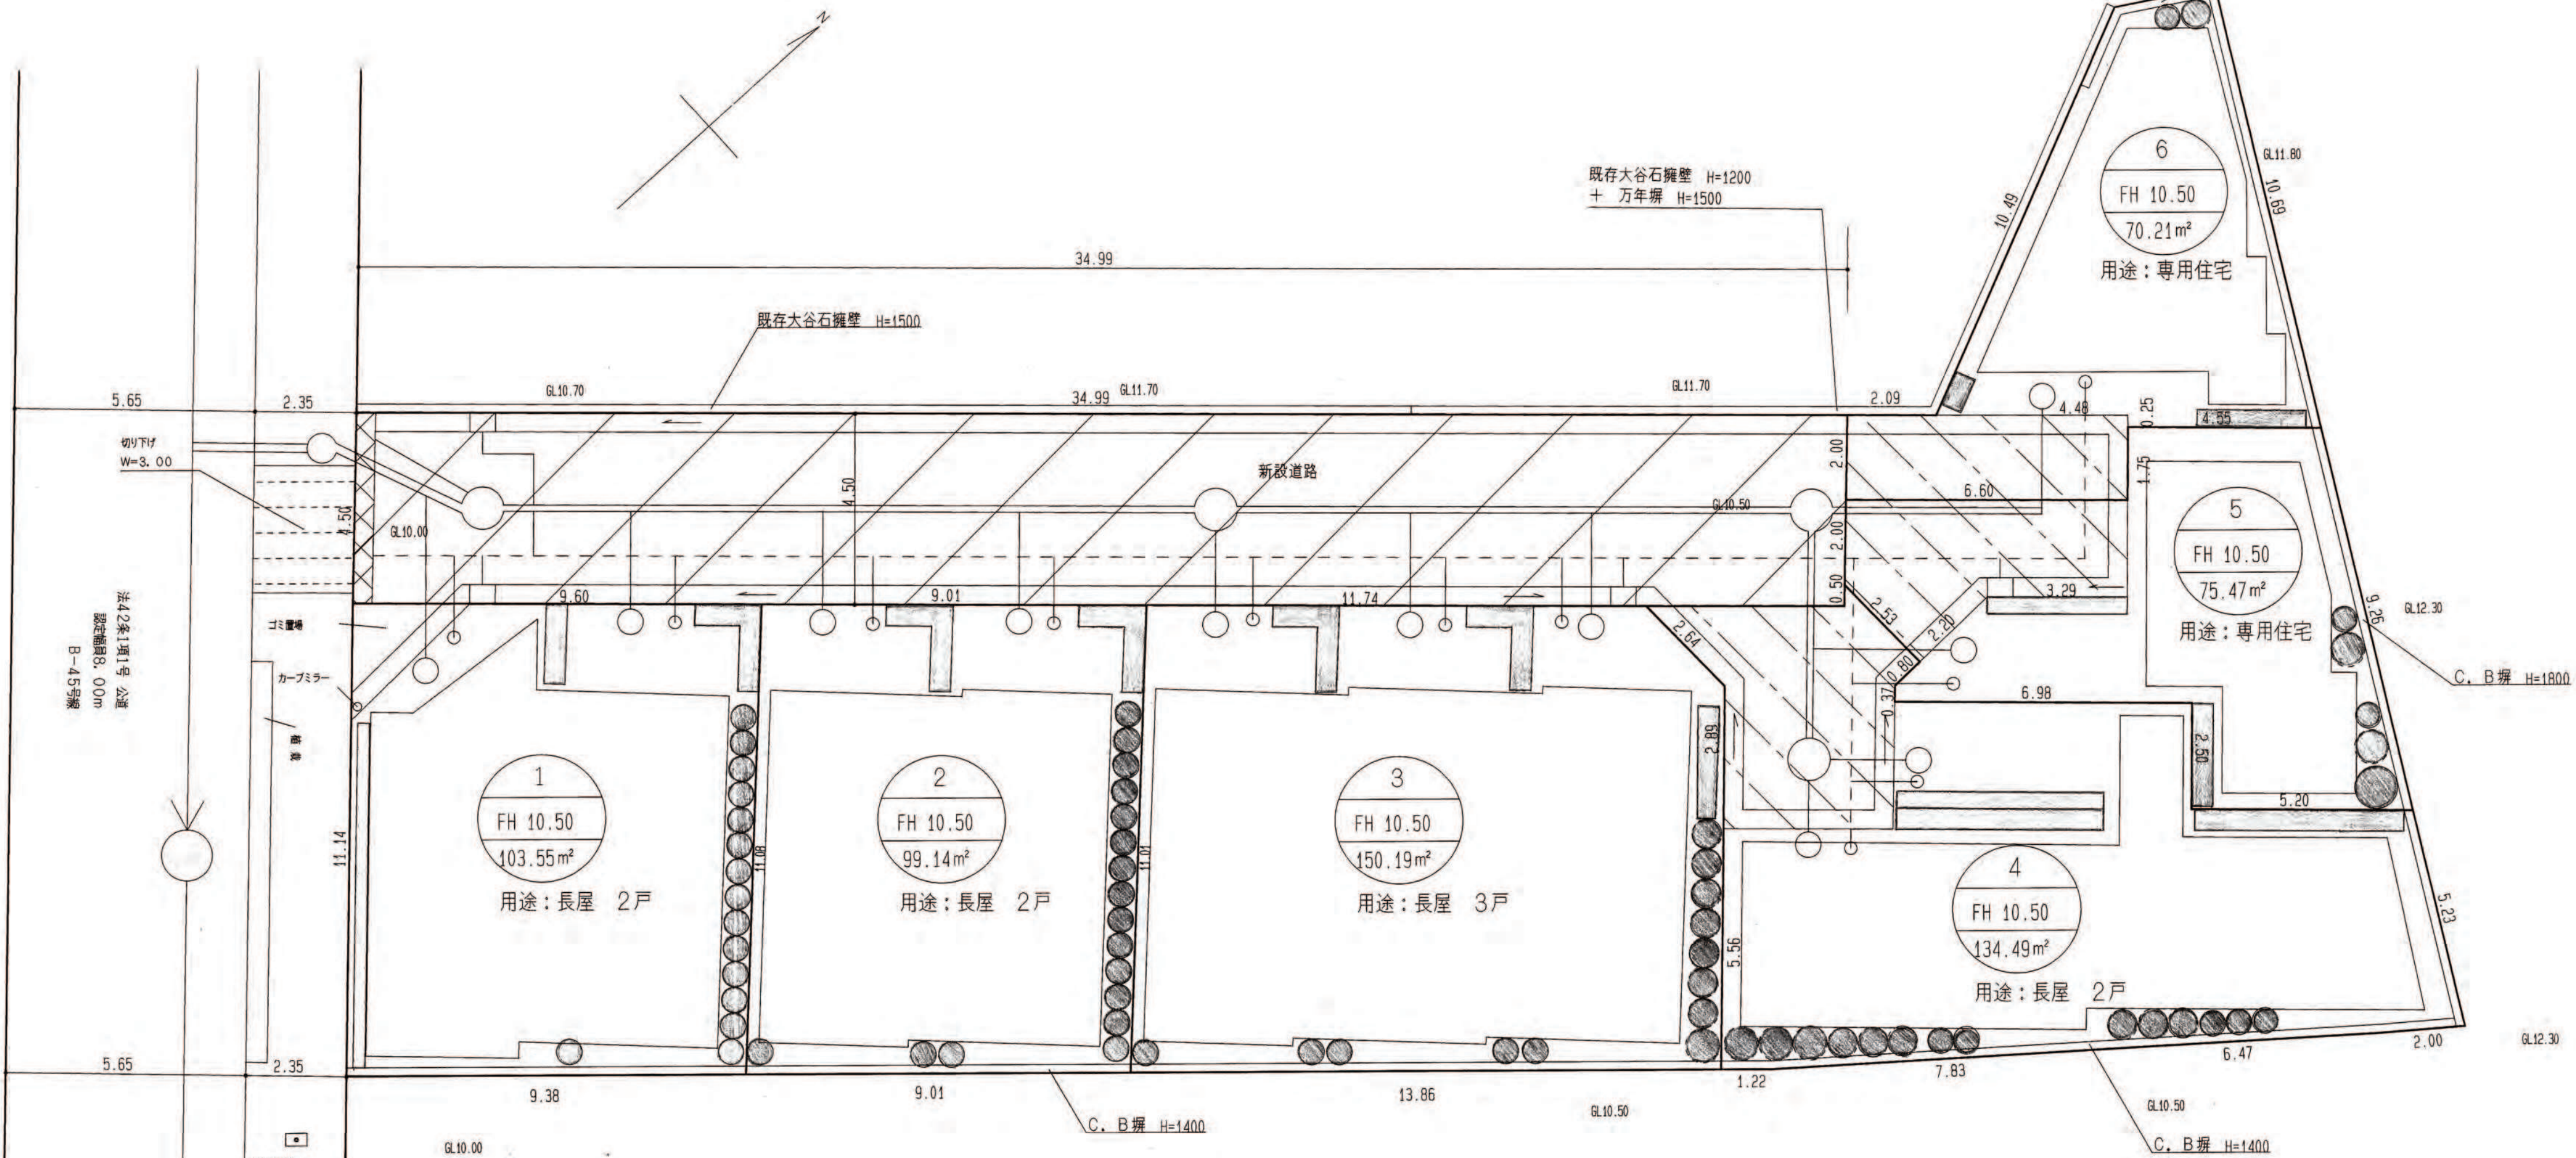

土 地 利 用 計 画 図

凡 例	新設道路
	転回スペース
	植 栽
	道路切り下げ
	人孔 500φ
	汚水樹 300φ
	雨水樹 350φ
	汚水管 150φ
	取付管 200φ
	取付管 100φ
	浸透トレンチ管 150φ