




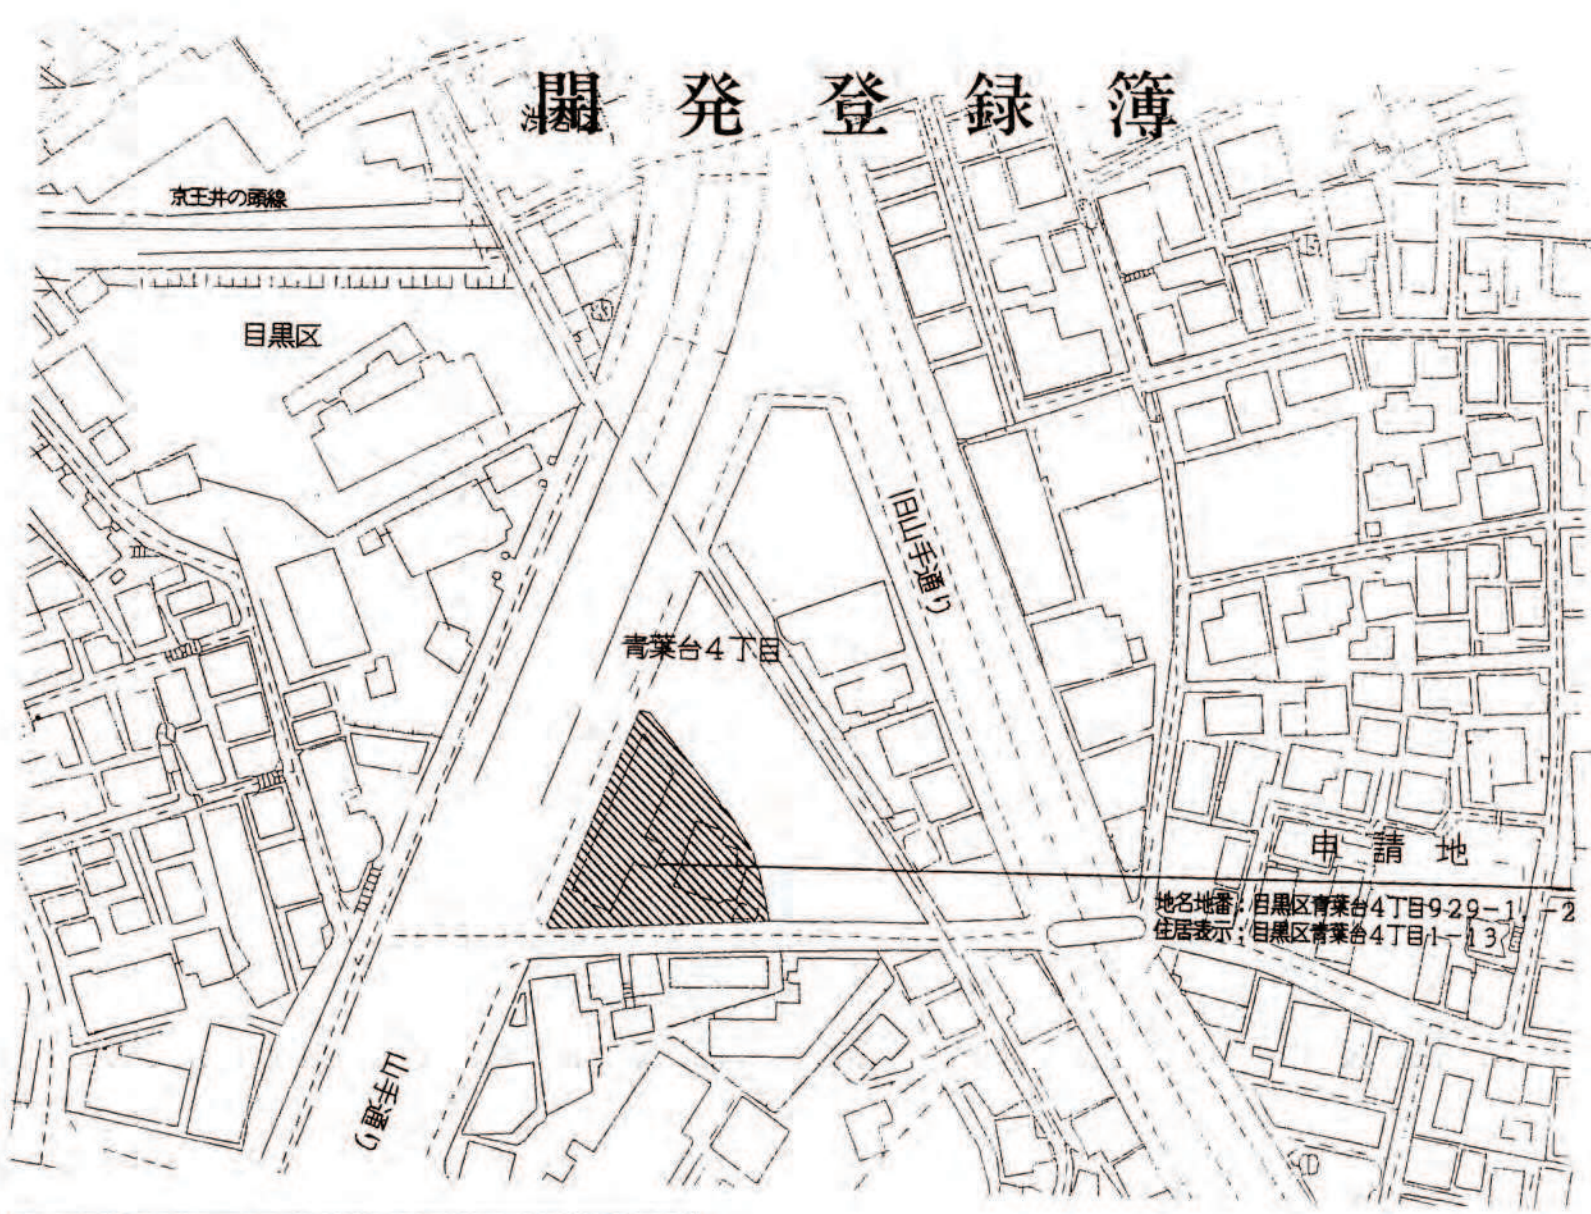

予定建築物の用途	
敷地面積 1,041.60㎡	
KBM (仮ベンチマーク) 位置、高さ KBM H=10.000	
道路番号 区道 7.24m	
勾配、延長 1/10.00 L=12.880	
変換点	
開発区域 赤色	
道路 (環状6号、幅員3.4m) 黒茶色	
道路 (区道 幅員 7.24m) 褐色	
道路	歩道切り下げ
	予定建築物
	歩道状空地 (幅員: 1.5m)
	グレーチング W=250
	緑地 (高木、中木、低木)
	雨水貯留槽
	車止め (SIS504M, 60.5x1.51x98分組) A.C.E. B.X-1550程度
	カーブミラー
	消防水利看板
	採水口
	消防用貯水槽
	位置指定道路 (廃止) 昭和22年12月9日第65号
	給水施設 (上水)
	RD
	200φビニール管
排水	300φビニール管
	450φコンクリート管
	450φコンクリート管
土木工事	歩車道境界部の段差 100mm L1100
	歩車道境界部の段差 50mm L150
	公設汚水栓 (撤去) 新設
	公設矩形入孔 (撤去) 入口改修
	雨水溝 (2枚置) (撤去) 新設
その他	交通標識
	電柱
	消火器
	ガードレール
	パーキングメータ
	車検感知器
	新設歩道切下
	歩道復旧

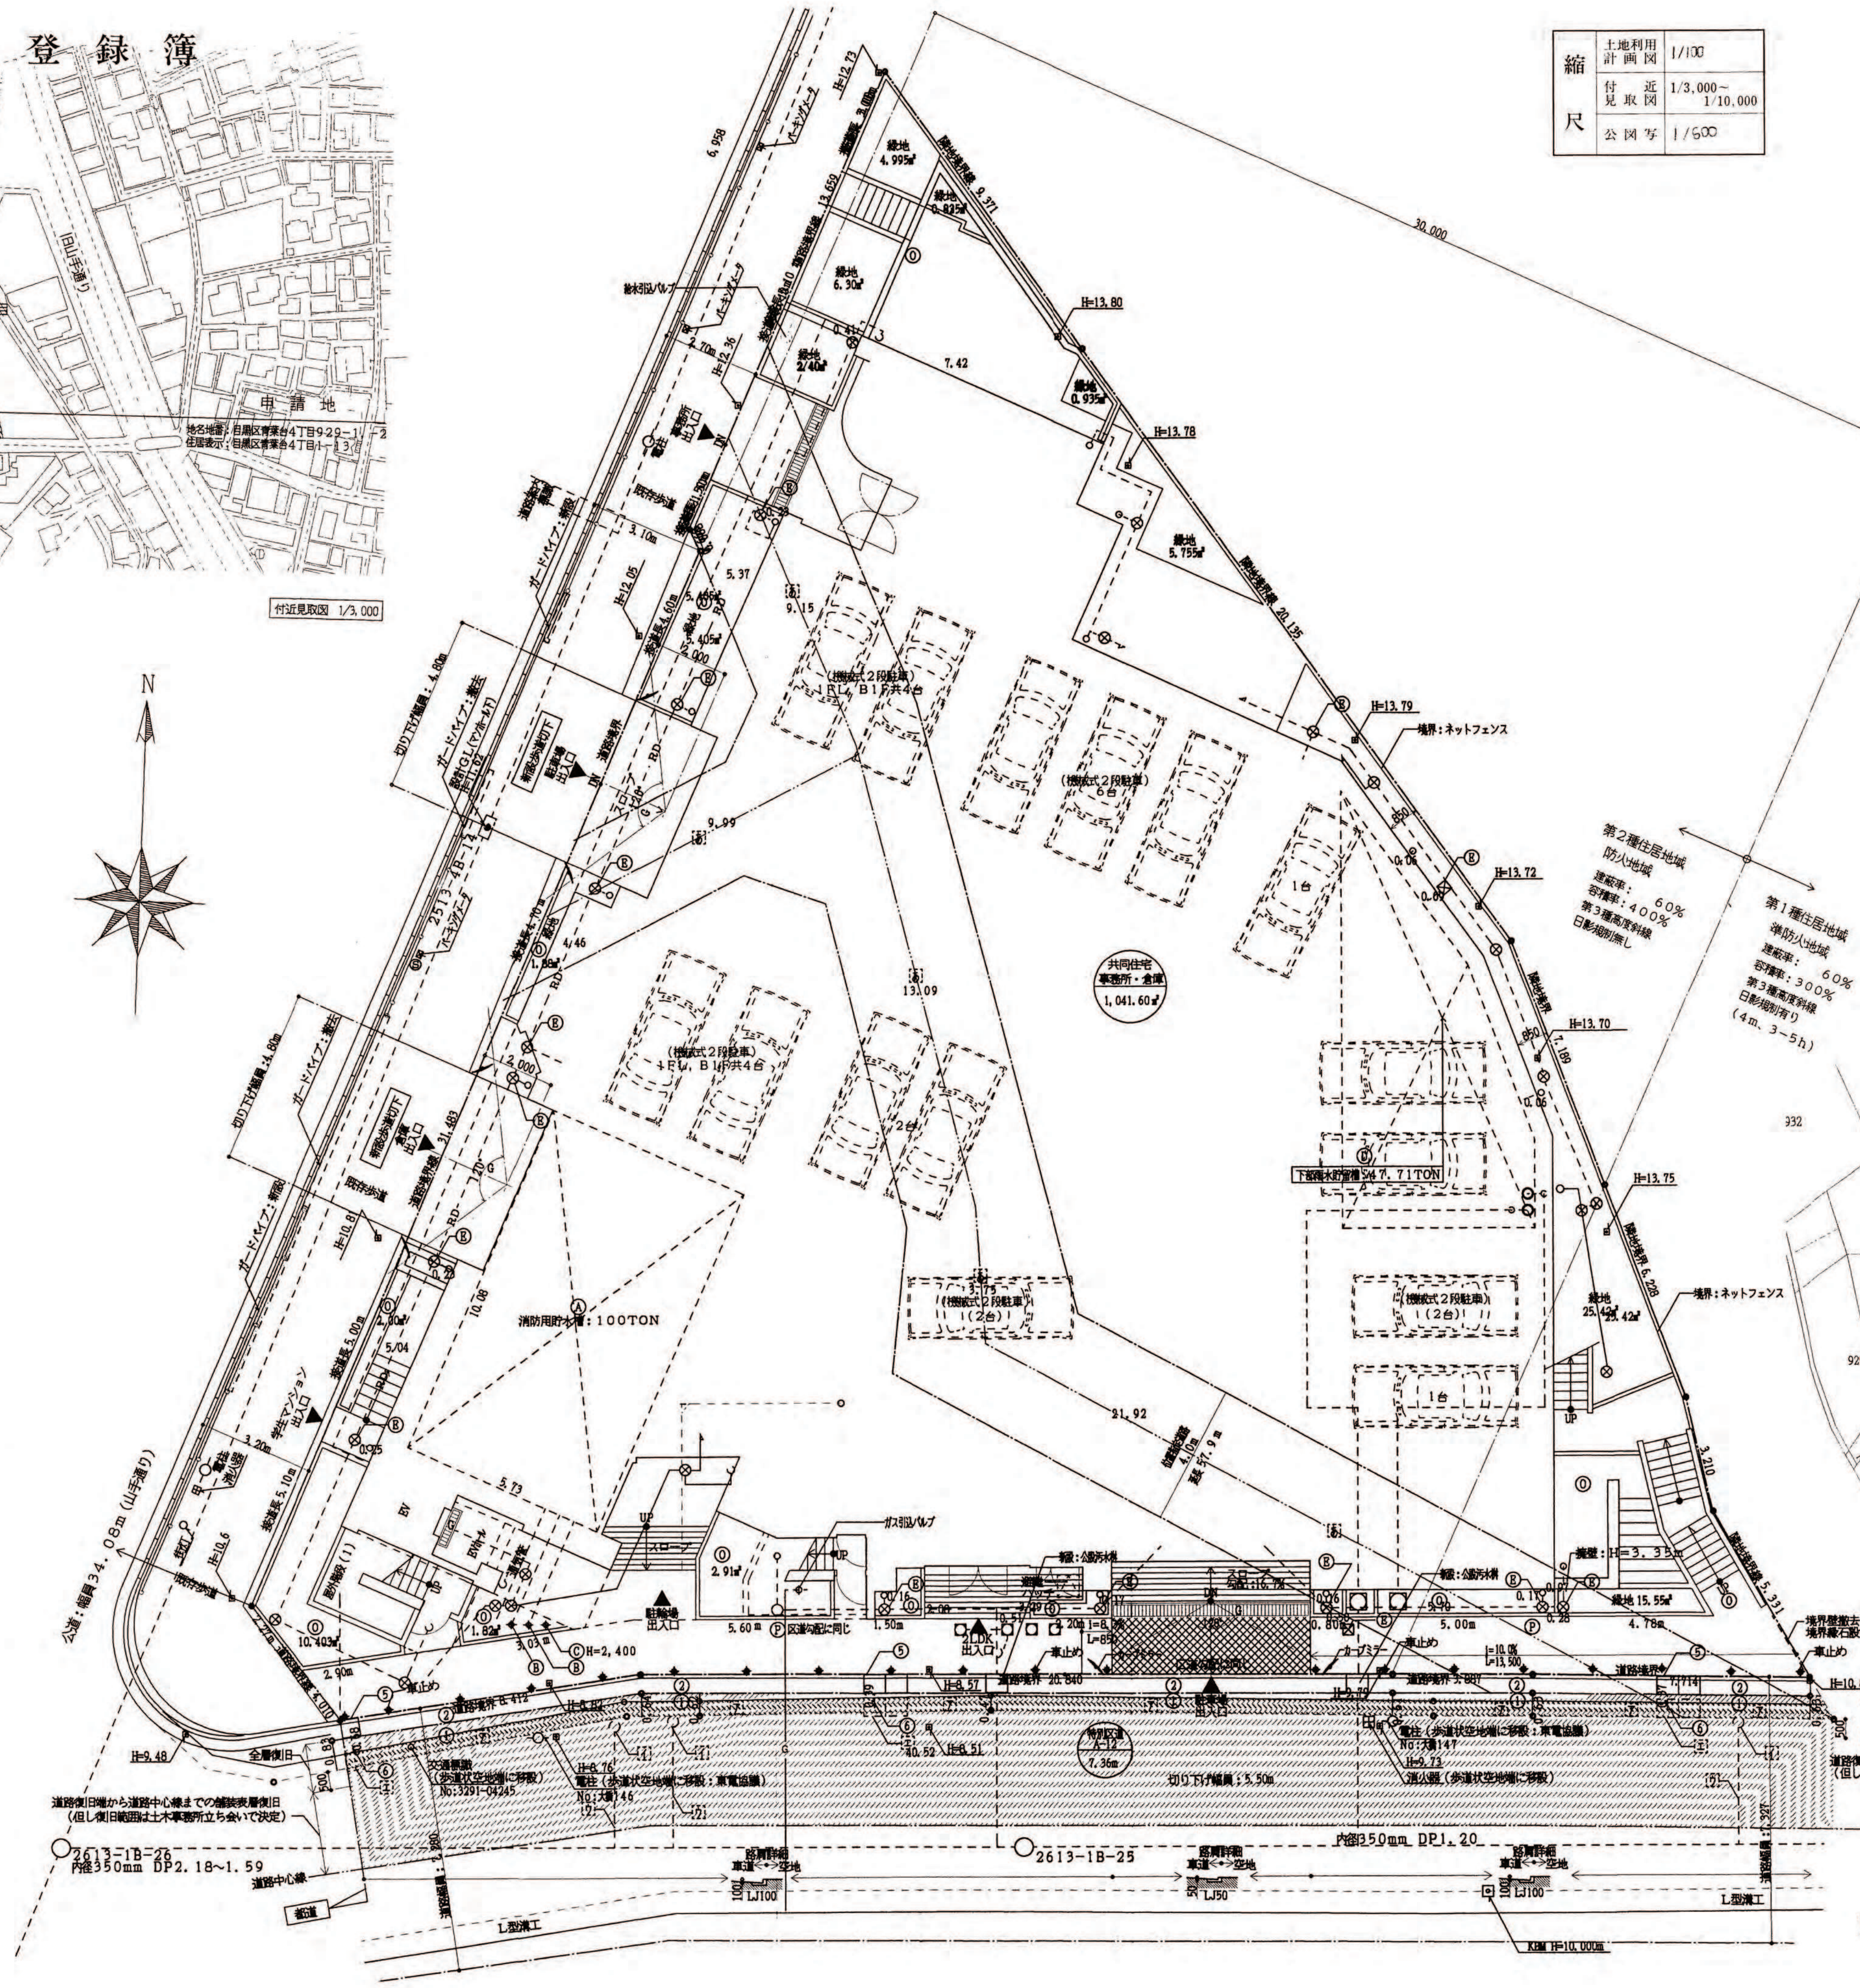

開 発 登 録 簿 調 書			
開 発 許 可 番 号	第 11 年 10 月 20 日	開 発 行 為	許 可 第 11 - 3 号
開 発 区 域 に 含 ま れ る 地 域 の 名 称	目黒区青葉台四丁目 729-1 729-2	開 発 区 域 の 面 積	1037.78㎡
開 発 許 可 を 受 け た 者 の 住 所 お よ び 氏 名	東京都目黒区青葉台四丁目一番十番 株式会社 戸上ビル 代表取締役 戸上 信一 (工事施行者の住所 および氏名) (株)建設株式会社 東京支店 支店長 中澤 聖人		
予 定 建 築 物 の 用 途	共同住宅、事務所	検査済証発行年月日	1931年 2月 27日
	駐車場	工事完了公告年月日	1931年 2月 27日
許 可 に 基 づ く 地 位 の 承 継	TEL		
変 更 事 項	平成 13 年 2 月 16 日 変更届 変更内容: 緑地引削、給排水計、雨水貯留槽		
備 考	11.11-1 法第31条 承認		

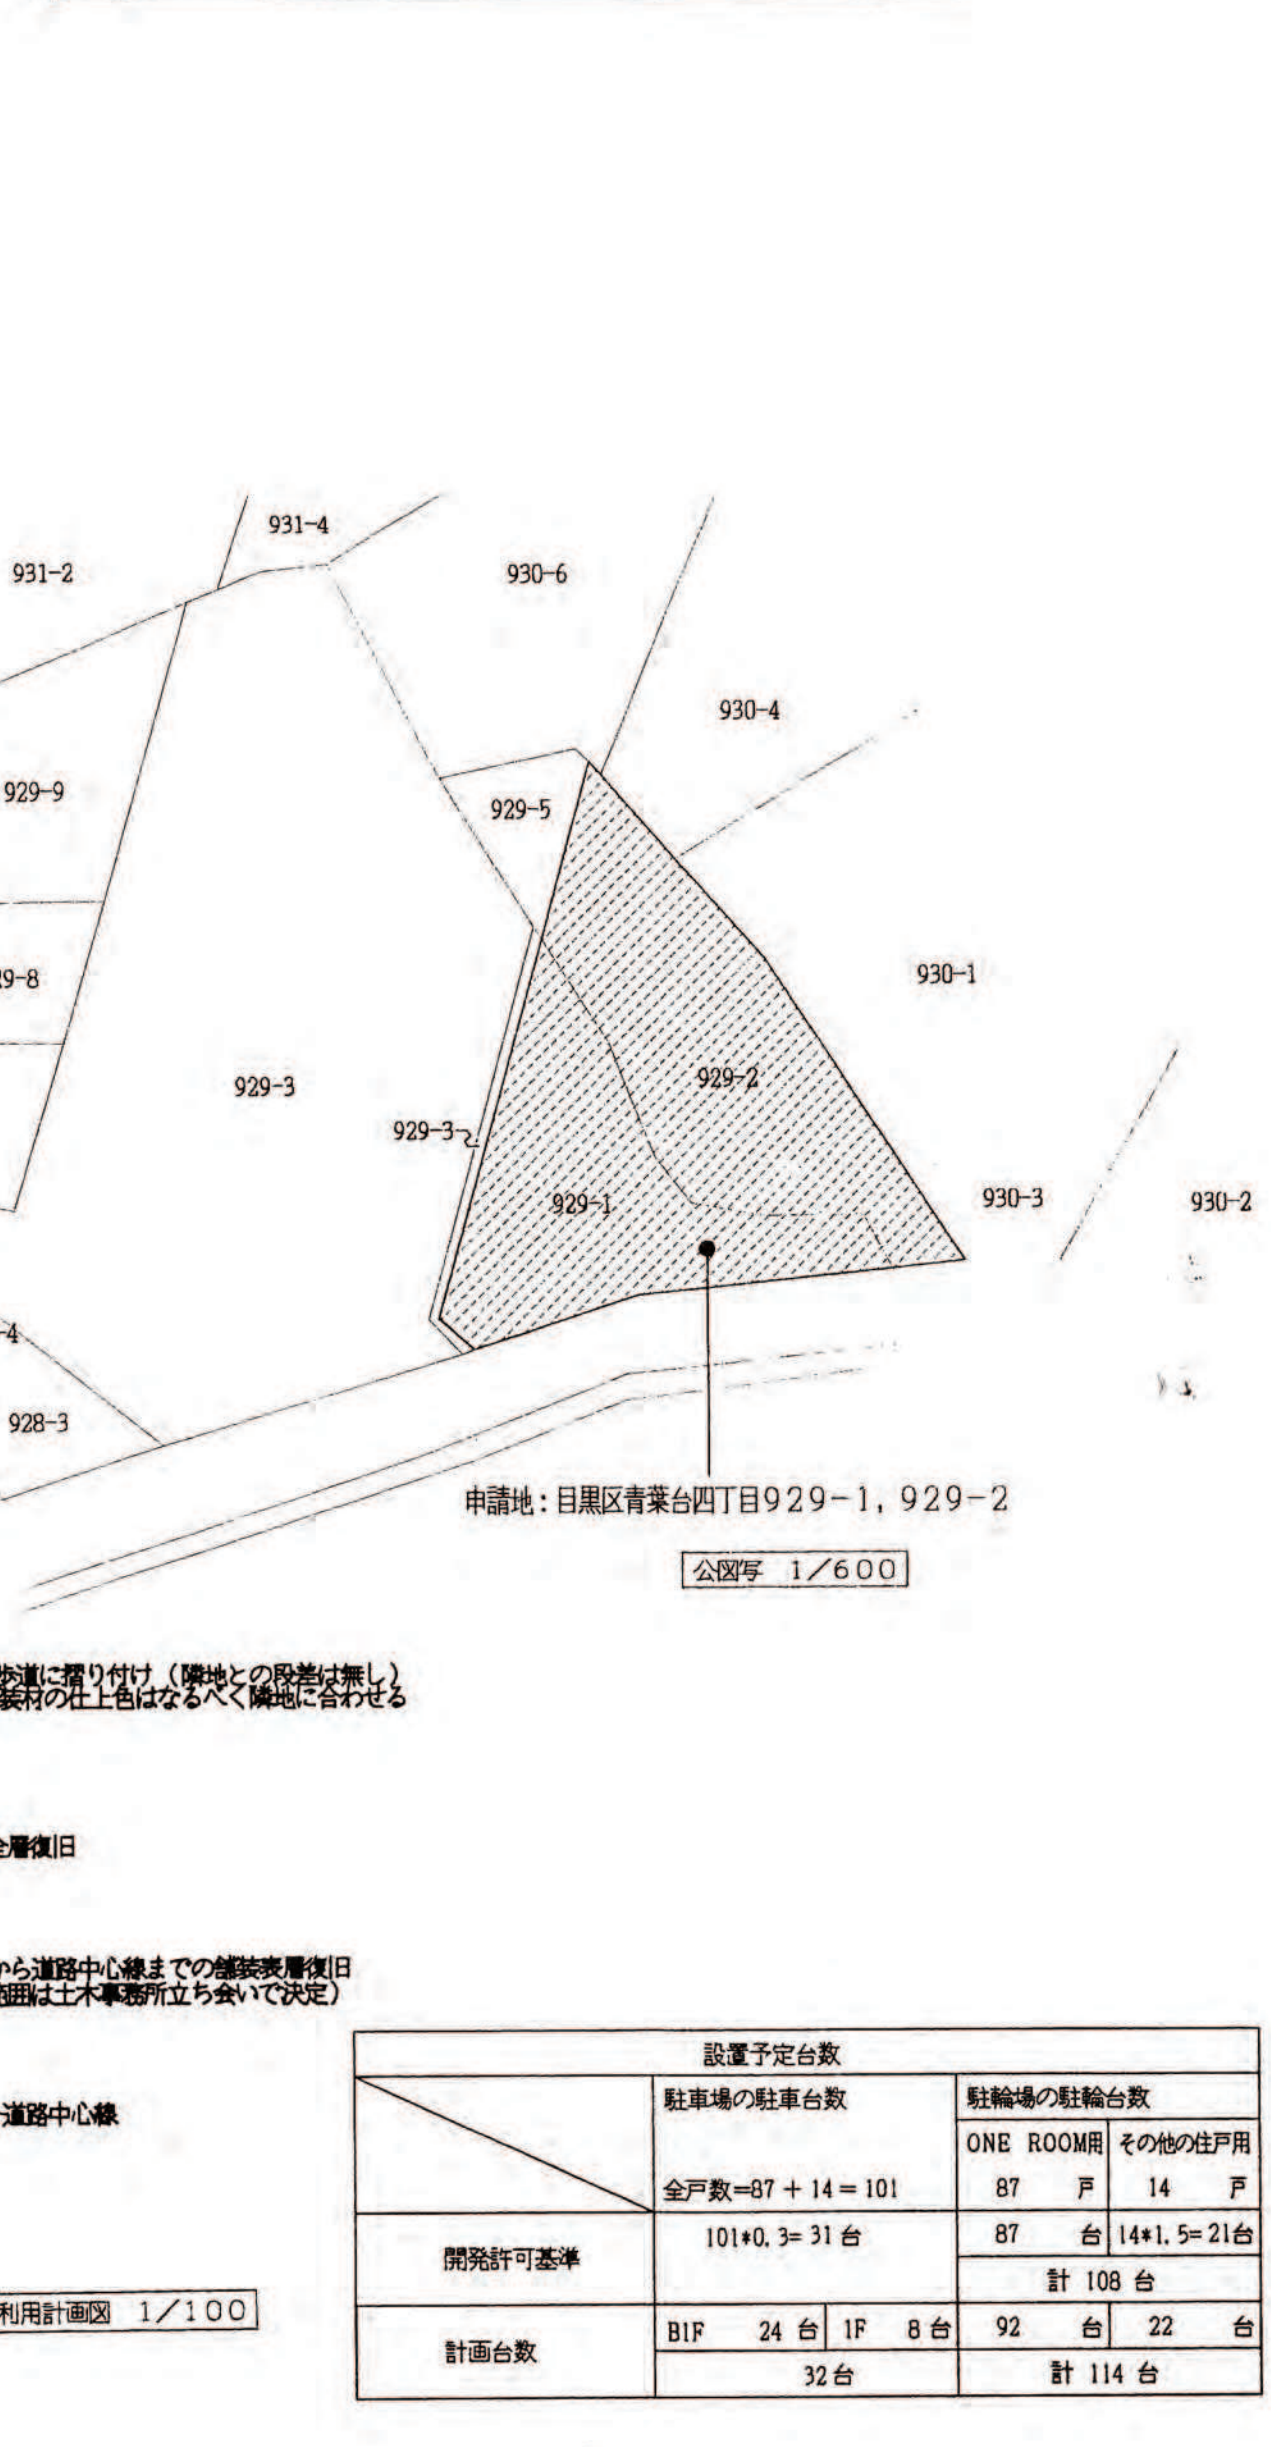

設置予定台数	駐車場の駐車台数		駐輪場の駐輪台数	
	全戸数=87+14=101	87 戸 14 戸	ONE ROOM用 14 戸	その他の住戸用 14 戸
開発許可基準	101+0.3=31台	87 台	14+1.5=21台	計 108 台
計画台数	BIF 24 台 1F 8 台	92 台	22 台	計 114 台