



開 発 登 録 簿

付近見取図 S=1:2500

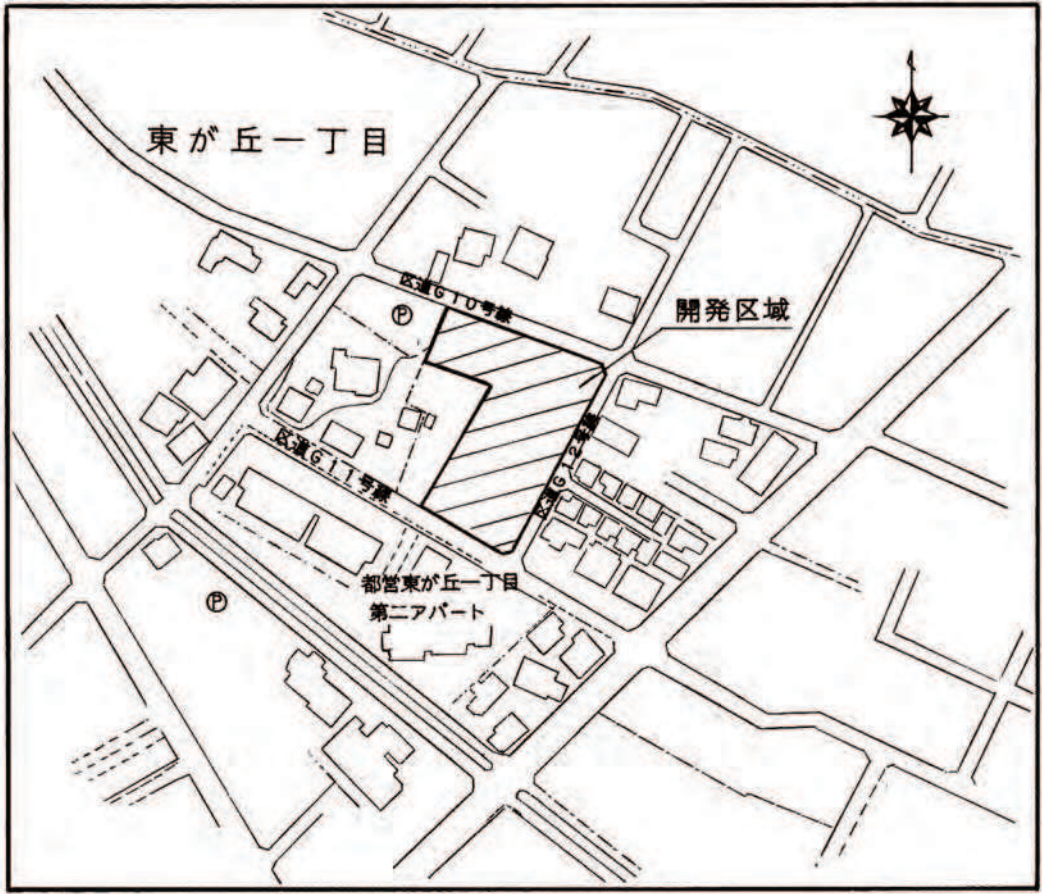


土地利用図 S=1:200

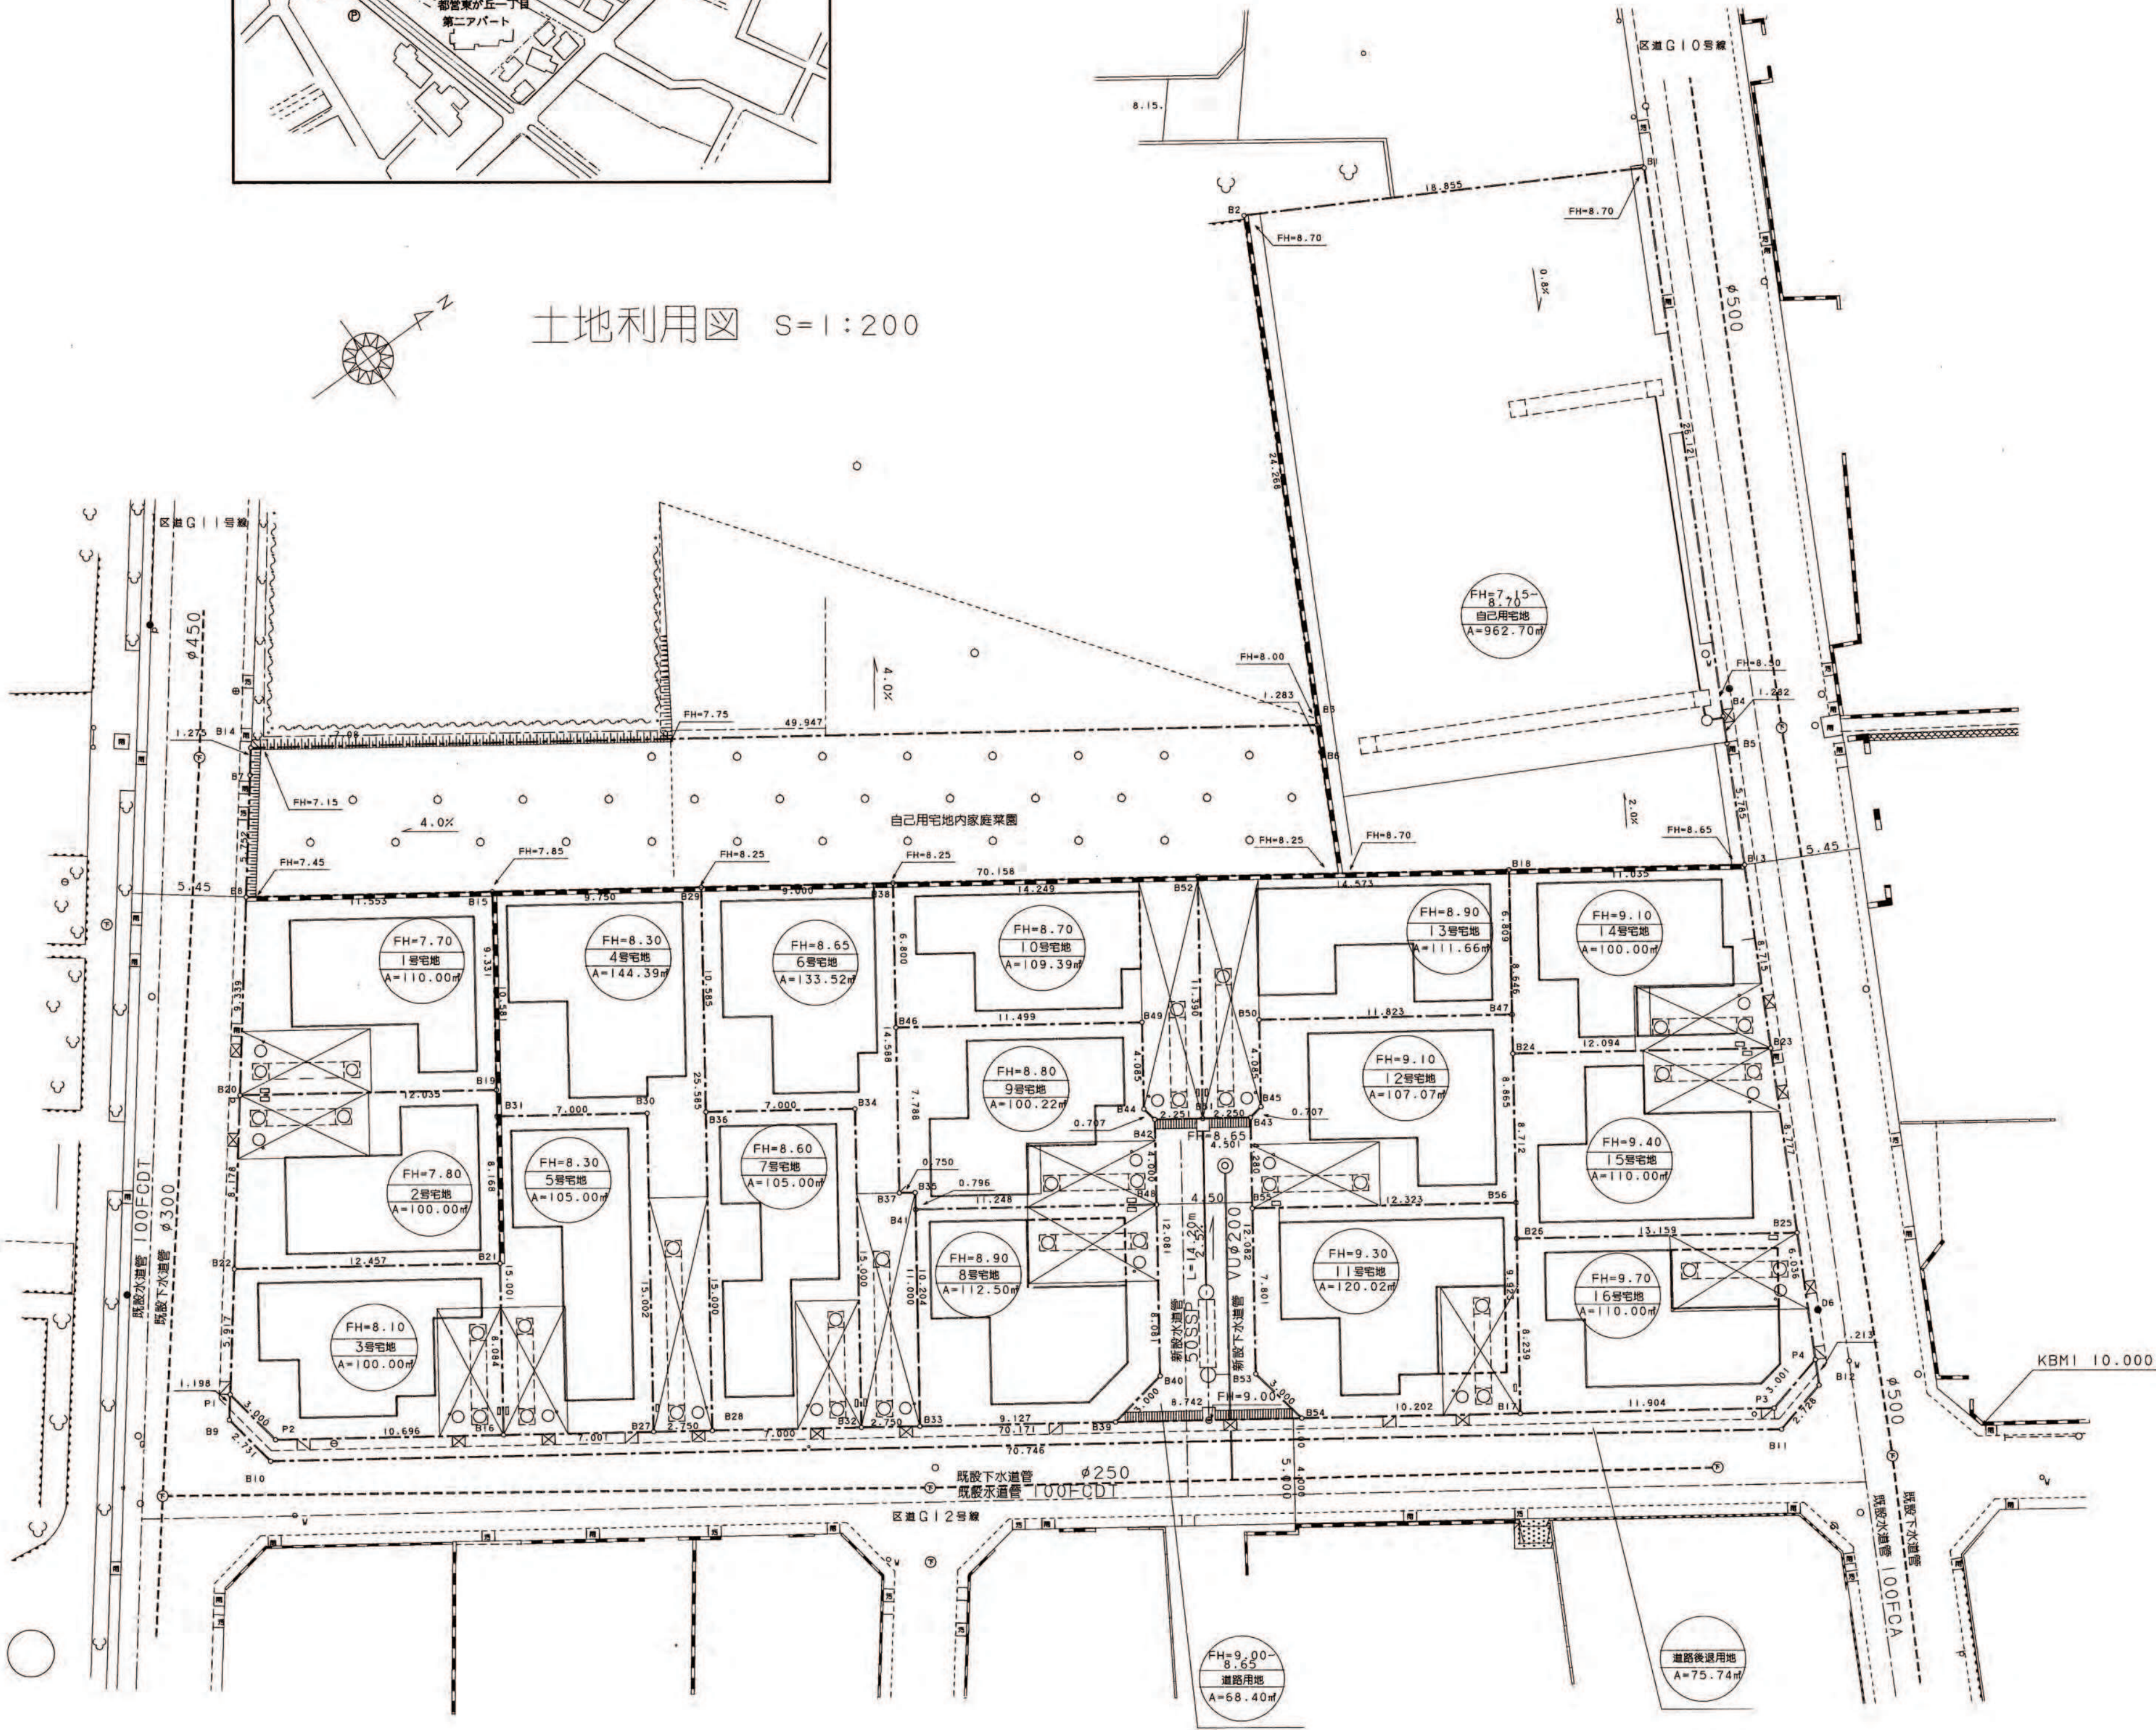

縮尺	土地利用計画図	1/200
	付近見取図	1/3,000~1/10,000
	公図写	1/600

開 発 登 録 簿 調 書			
開 発 許 可 番 号	平成11年 10月 29日 開 発 行 為 許 可 第 11-4 号 変更許可		
開発区域に含まれる 地 域 の 名 称	目黒区東が丘一丁目 37番1他4筆	開発区域の 面 積	2,885.61 平方メートル
開発許可を受けた者の 住所および氏名	東京都中央区日本橋室町2丁目1番1号 三井不動産株式会社 代表取締役 岩 沙 弘 道 東京都目黒区東が丘一丁目29番22号 根 岸 君 子		
(工事施行者の住所) および氏名	(千代田区大手町1丁目2番3号 三井建設株式会社 代表取締役 福 村 一 弘)		
予定建築物の用途	専用住宅 17戸	検査済証発行年月日	平成12年 3月 9日
		工事完了公告年月日	平成12年 3月 9日
許可に基づく地位の 承 継	TEL		
変 更 事 項	12.2.15 オオネへ2 変更届 ・新設道路舗装材変更(タイル→石)		
備 考			

公 図 写 S=1:600

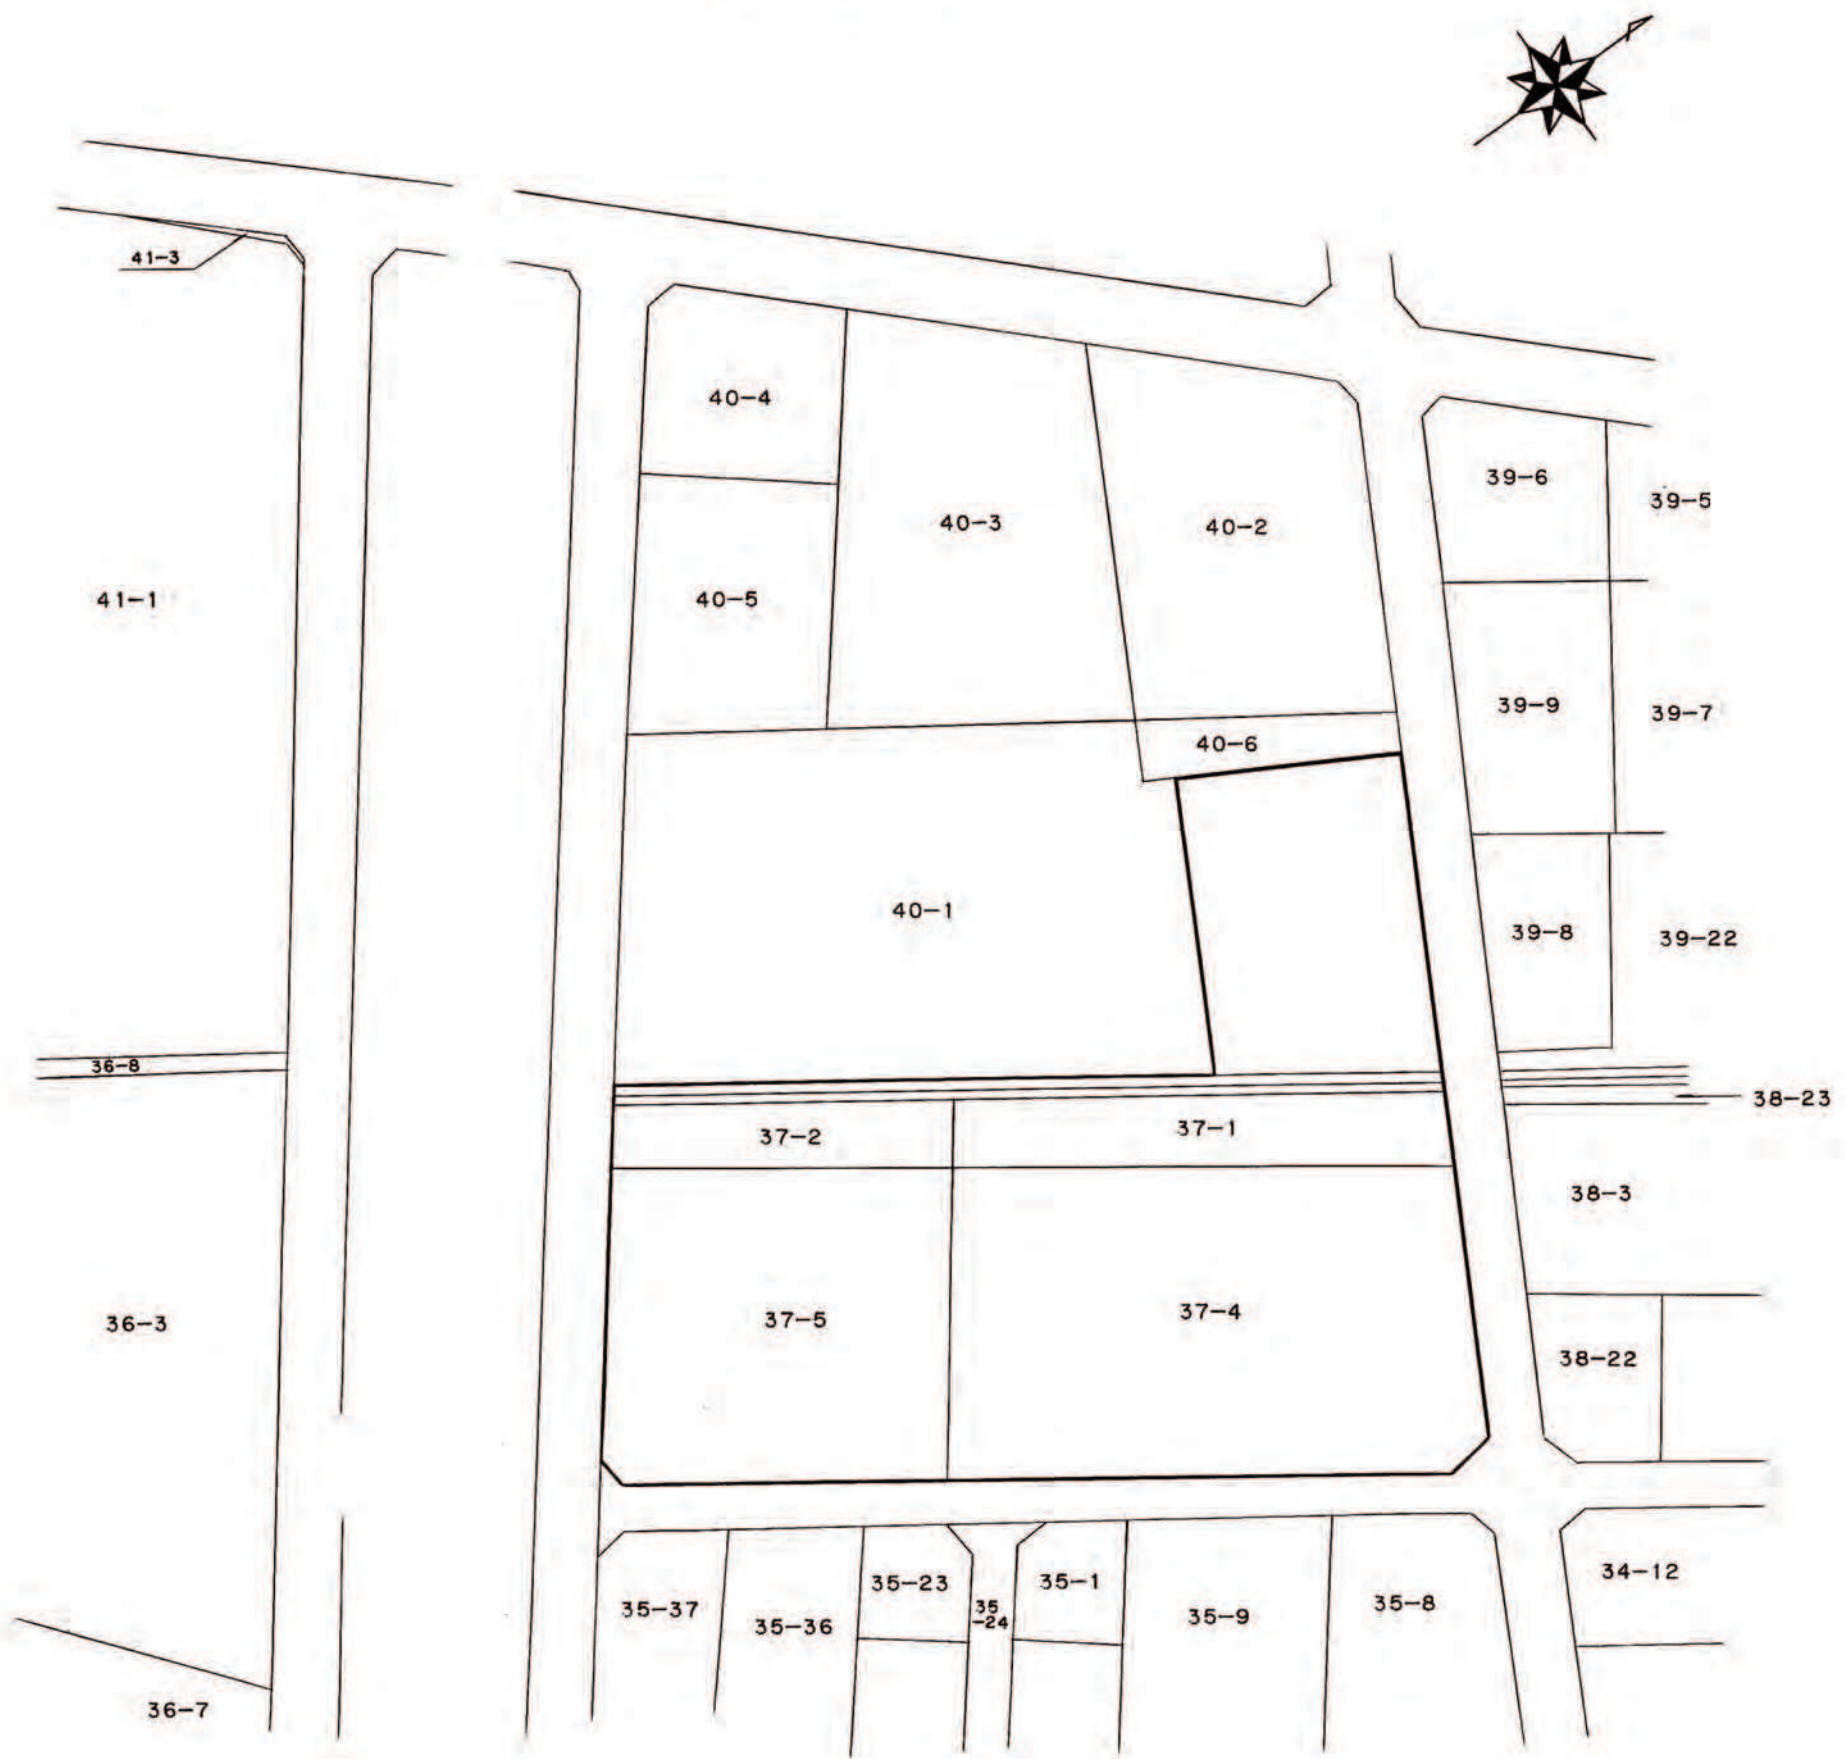

調 査 場 所 東京法務局目黒出張所
調 査 年 月 日 平成11年 10月 6日
調 査 者 有限会社 エ フ コ
土地家屋調査士 矢野明彦