
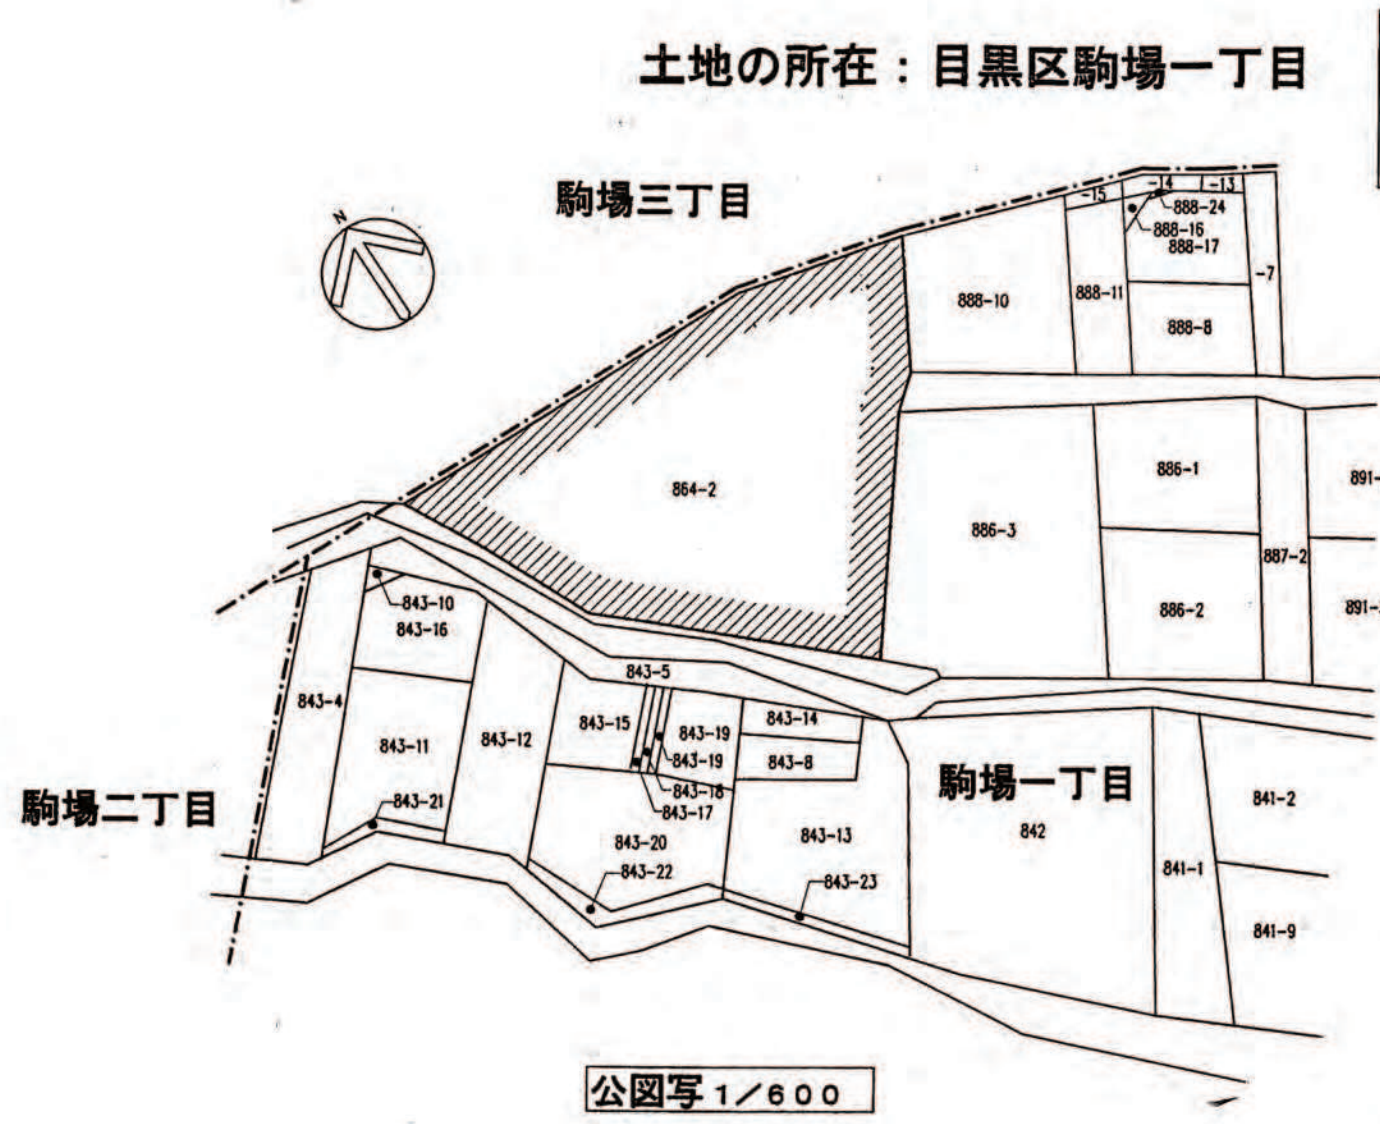


開 発 登 録 簿


縮尺	土地利用計画図 付近図 公園写	1/100 1/3,000~ 1/10,000 1/600
----	-----------------------	--

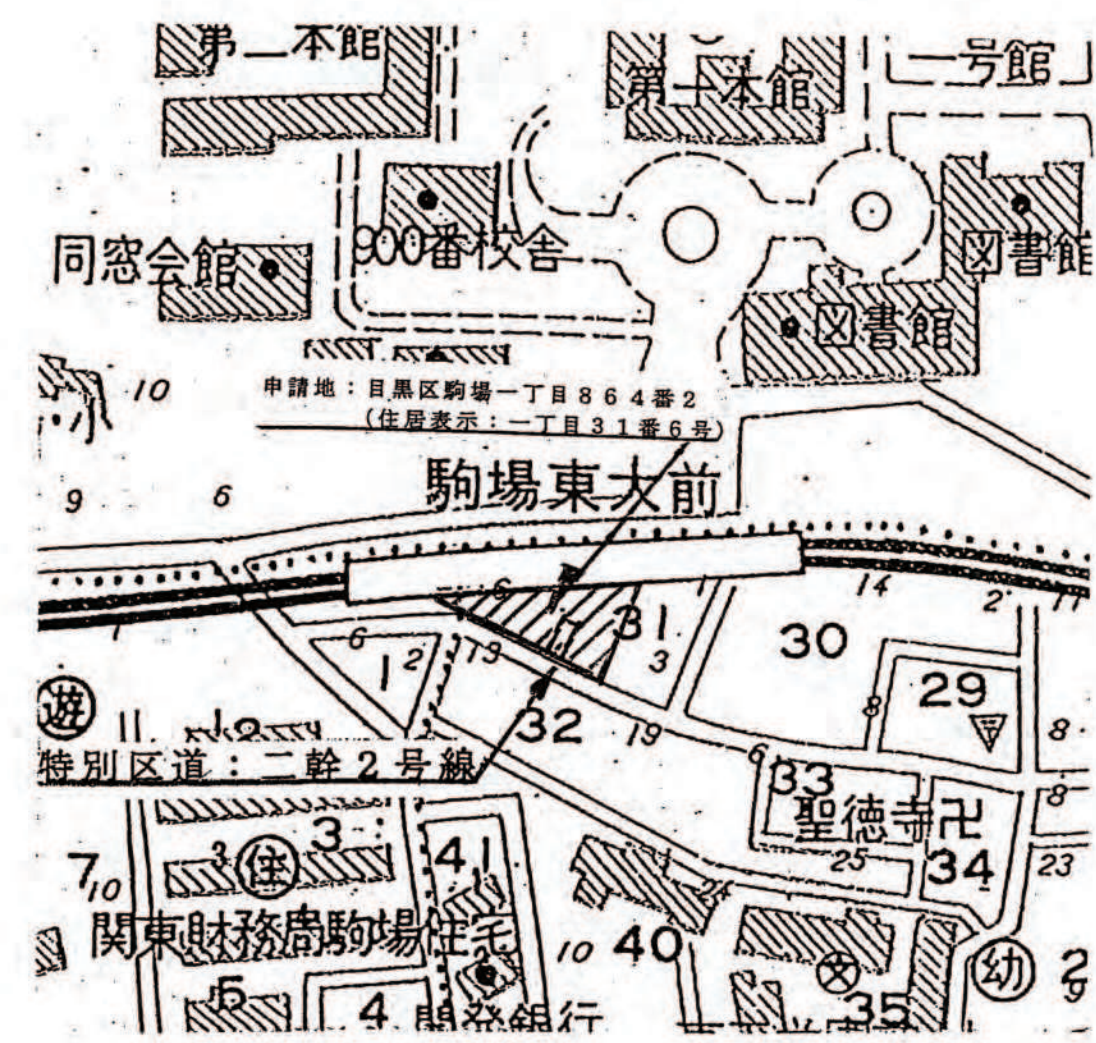

縮尺	土地利用計画図 案内図 公園写	1/200 1/2000 1/600
----	-----------------------	--------------------------

開 発 登 録 簿 調 書			
開発許可番号	12 年 3 月 17 日	開発行為許可 変更許可	第 11-8 号
開発区域に含まれる 地域の名称	東京都目黒区駒場一丁目3番6号 (住居表示：一丁目3番6号)	開発区域の 面積	840.91㎡
開発許可を受けた者の 住所および氏名	東京都目黒区駒場一丁目31番6号 渡邊 泰雄		
(工事施行者の住所 および氏名)	(東京都千代田区九段北二丁目3番2号 中央建設株式会社 代表取締役 清水 保治)		
予定建築物の用途	共同住宅、店舗、 自動車庫	検査済証発行年月日	10. 3月 19日
許可に基づく地位の 承継	TEL		
変 更 事 項	13. 3. -2 変更店 1店：緑地地区 駐輪場位置等		
備 考	12. 3. 24 第3次建築承認		

凡 例	
開発区域	■
道路(4m以下)	■
(5m以下)	■
(6m以下)	■
緑 地	■
公共下水道	■
防火水槽	■
雨水貯留施設	■
駐 車 場	■
駐 輪 場	■
ゴミ置場	■
受 水 槽	■
歩道状公開空地	■
道路拡幅	■
廃止道路	■
車止め	○
SUS H-700 6本	○

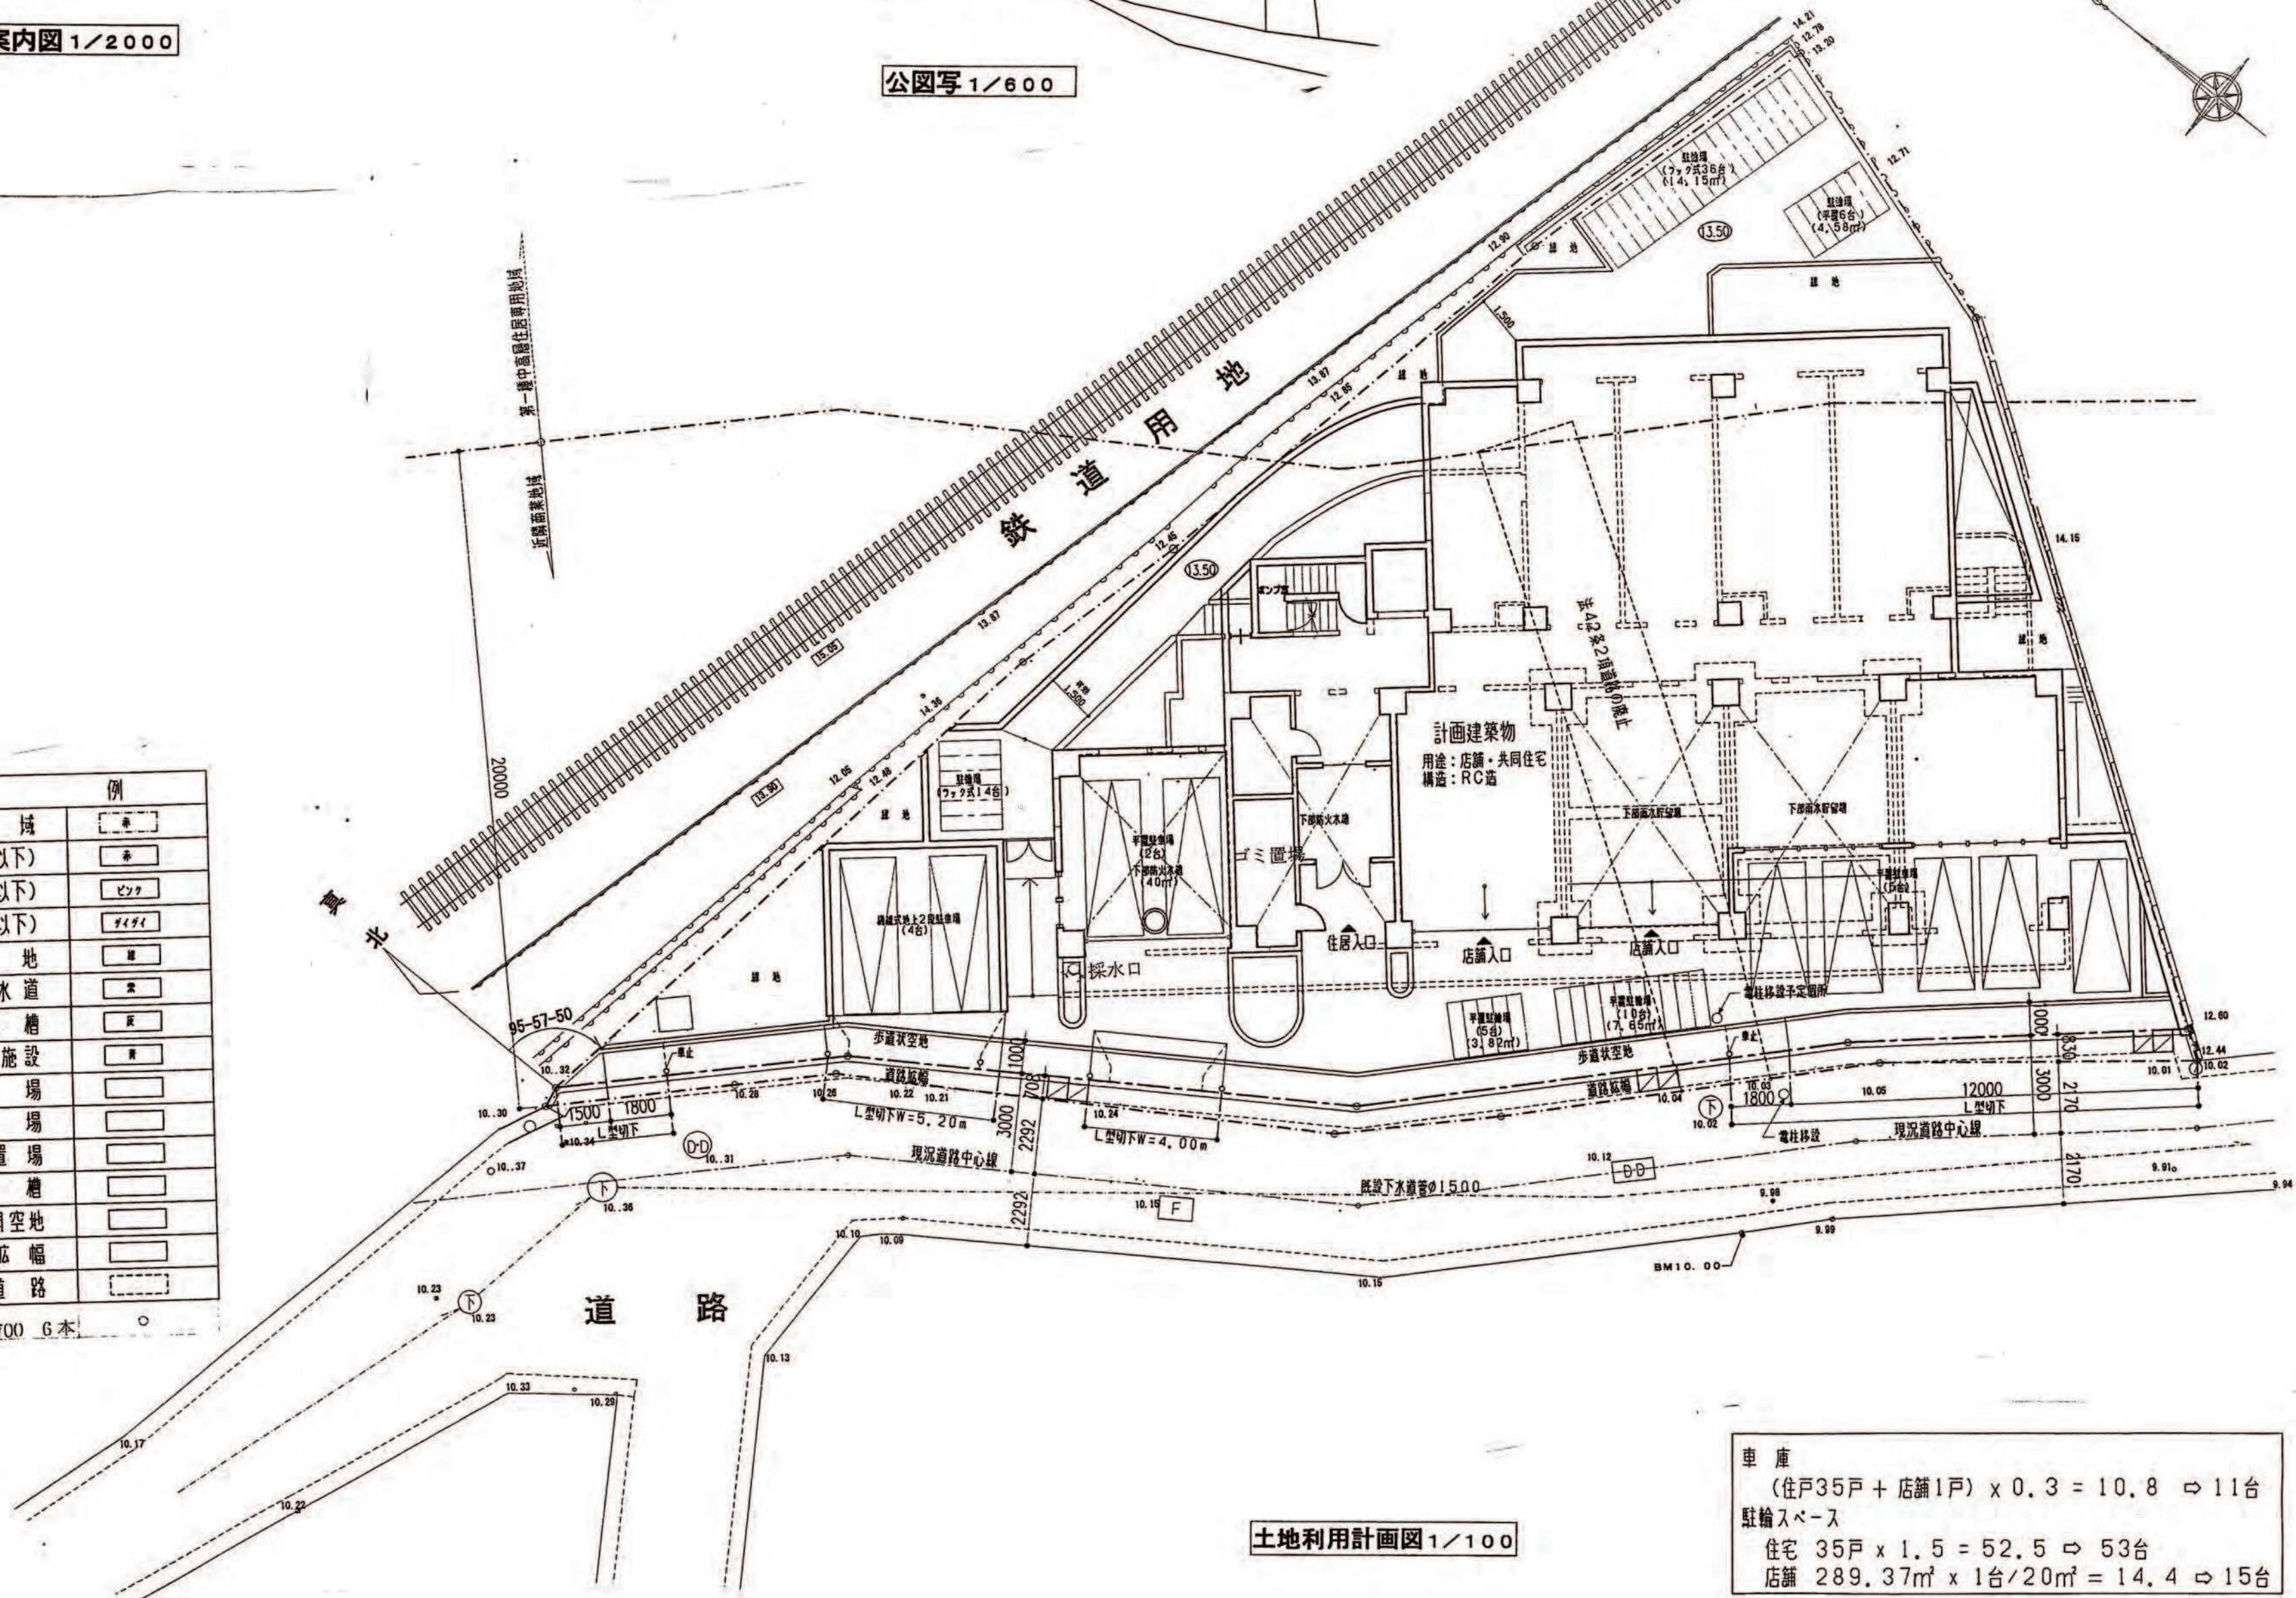

車 庫	(住戸35戸 + 店舗1戸) x 0.3 = 10.8 ⇨ 11台
駐輸入ベ-ス	
住宅	35戸 x 1.5 = 52.5 ⇨ 53台
店舗	289.37㎡ x 1台/20㎡ = 14.4 ⇨ 15台